
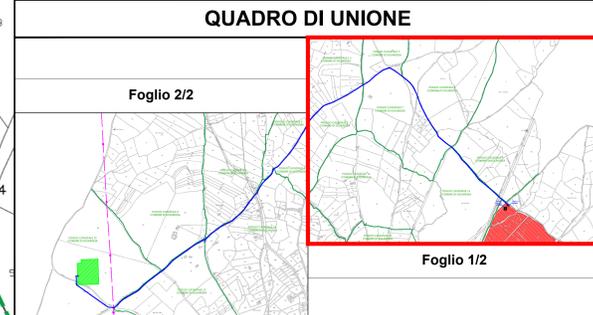


LEGENDA

- PERIMETRO AZIENDA AGRICOLA Fattoria Solare "Soliu"
- TOC - Trivellazione Orizzontale Controllata nei punti indicati in interferenza
- Confini Fogli Catastali
- Interesse Cavidotto 36 kV
- Scavo - Tracciato Cavidotto 36 kV
- Aree Impegnate - Fascia Servitù di Cavidotto
- Aree Potenzialmente Impegnate

PARTICELLARE CAVIDOTTO			
COMUNE	FOGLIO	PARTICELLA	LUNGHEZZA
Solarussa	18	71	3,15 m
Solarussa	18	STRADA COMUNALE TRAMATZA ZERFALIU	63,16 m
Solarussa	16	STRADA COMUNALE TRAMATZA ZERFALIU	586,79 m
Solarussa	8	STRADA COMUNALE TRAMATZA ZERFALIU	574,75 m
Solarussa	8	22	67,21 m
Solarussa	7	STRADA COMUNALE TRAMATZA ZERFALIU	120,60 m
Solarussa	7	STRADA COMUNALE SIAMAGGIORE VILLANOVA TRUSCHEDDU	261,75 m
Solarussa	6	STRADA COMUNALE SIAMAGGIORE VILLANOVA TRUSCHEDDU	1008,32 m

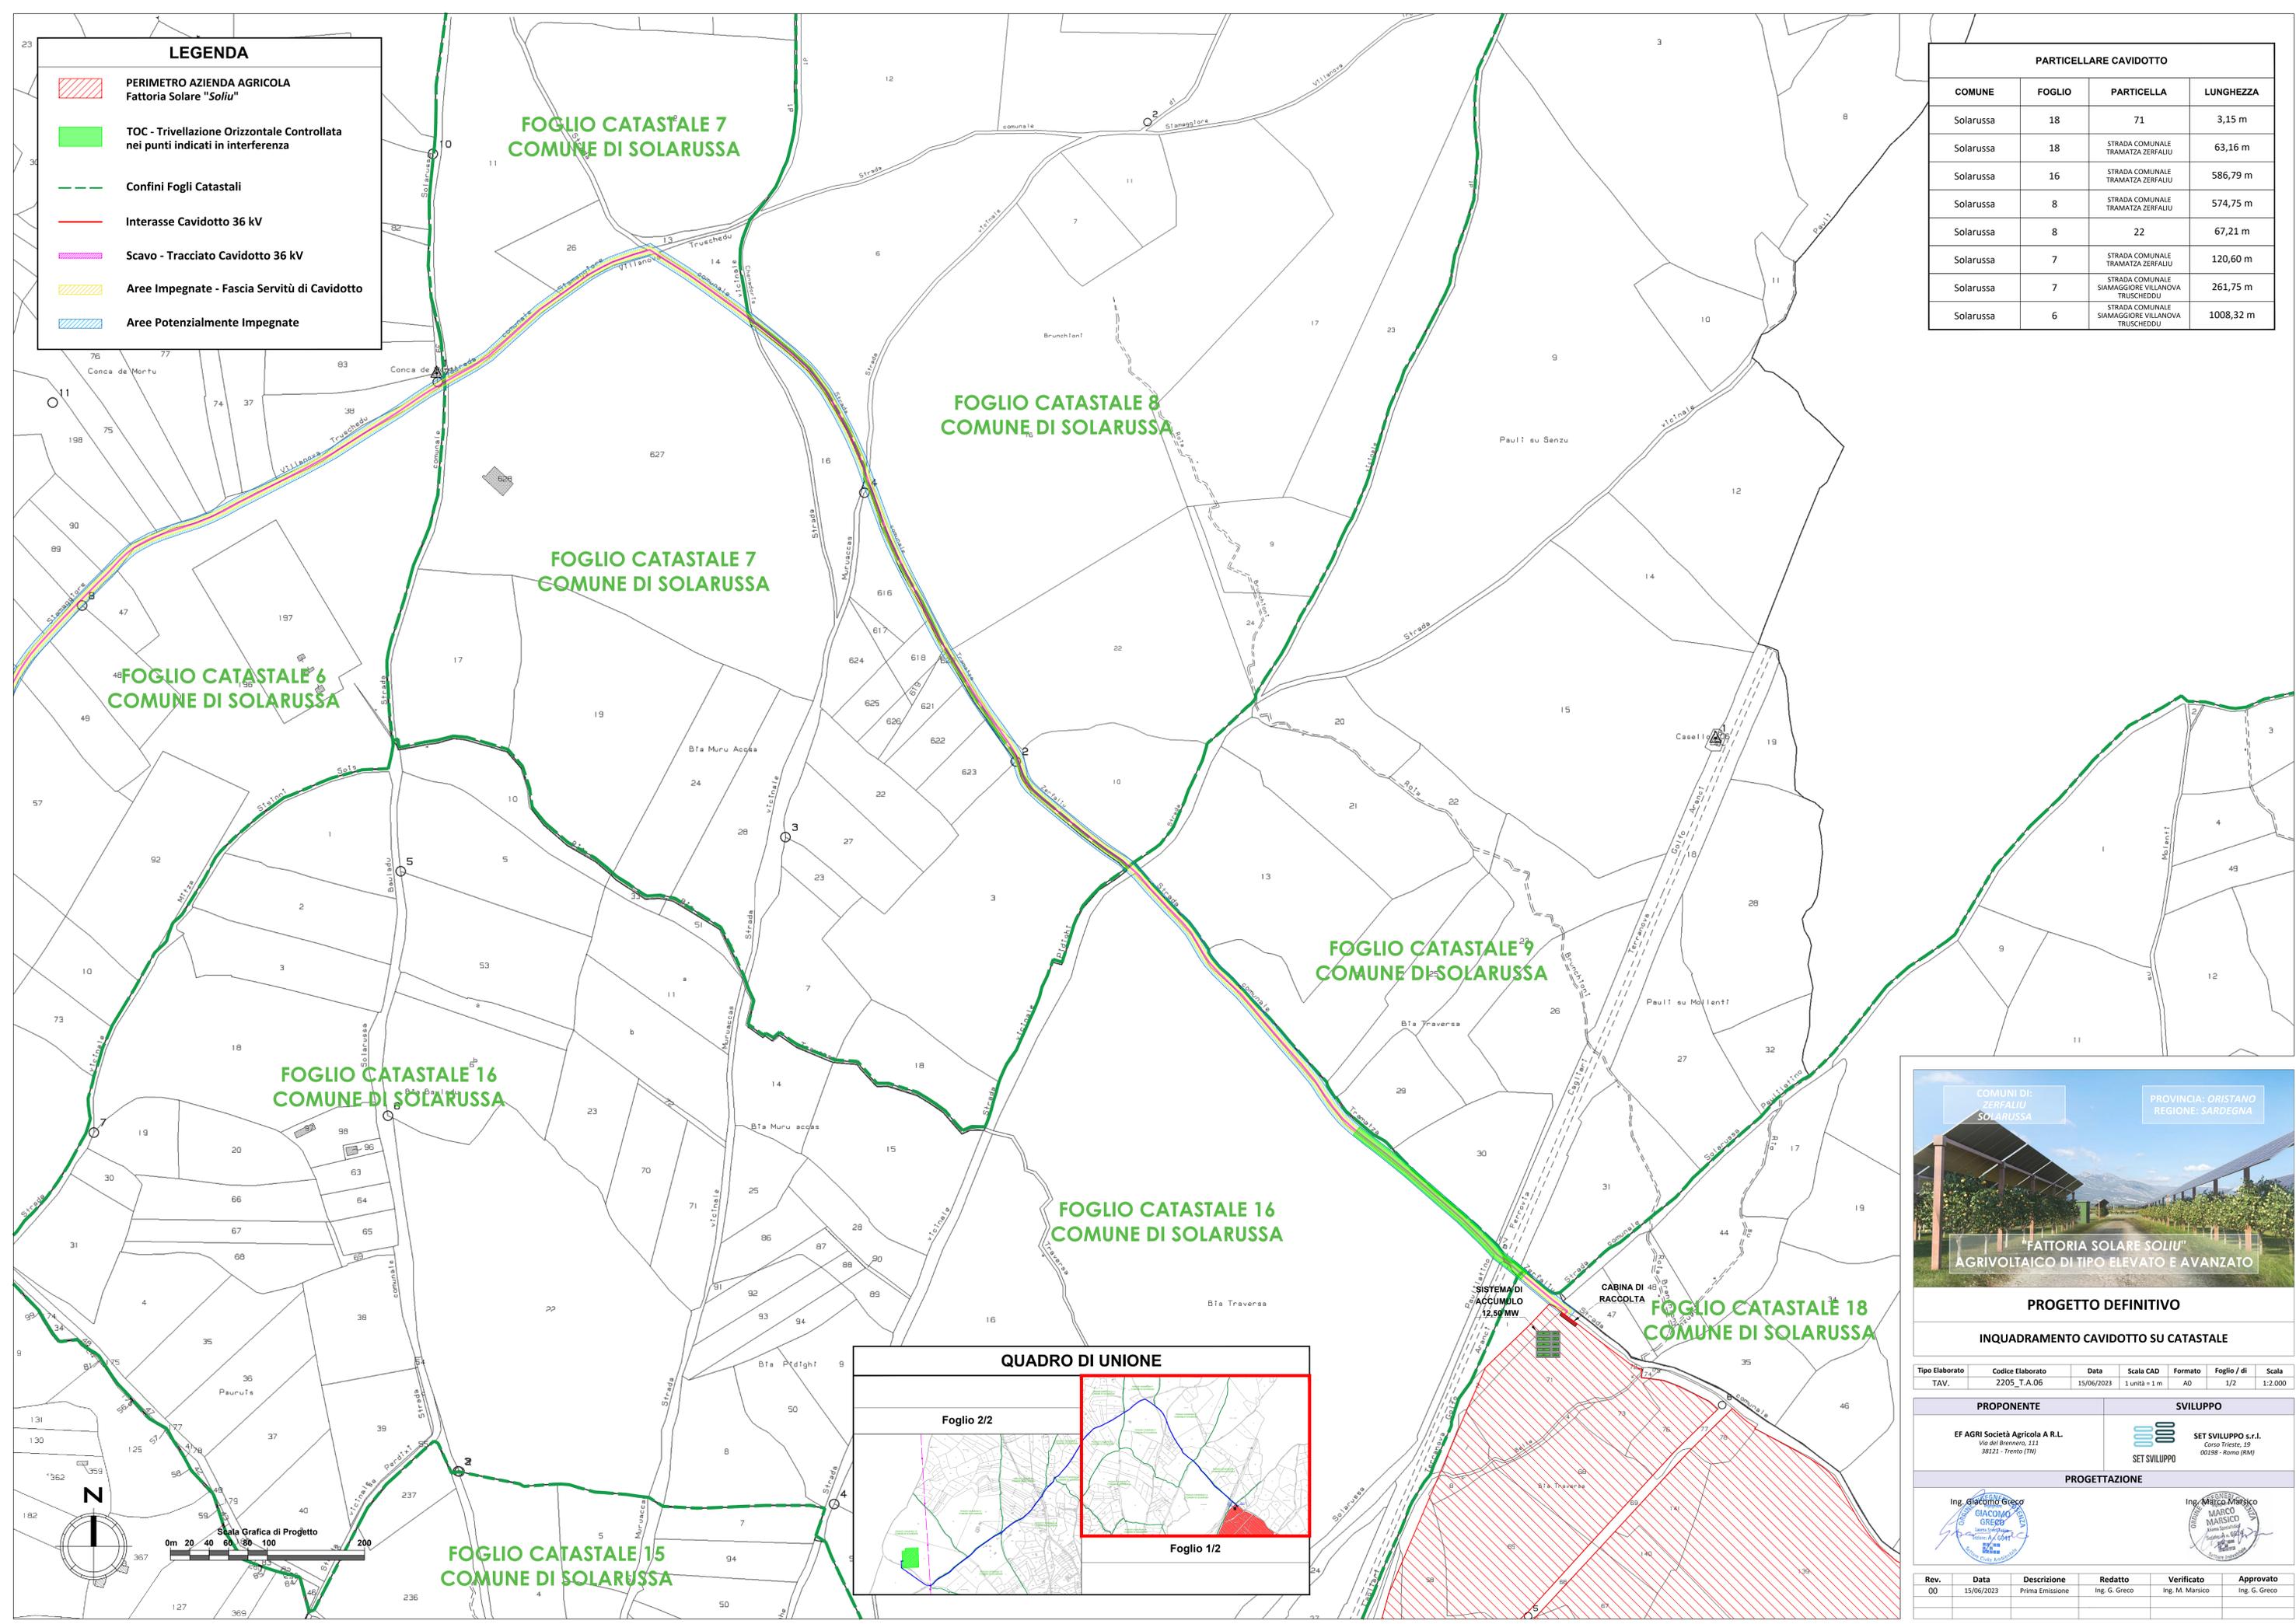

PROGETTO DEFINITIVO

INQUADRAMENTO CAVIDOTTO SU CATASTALE

Tipo Elaborato	Codice Elaborato	Data	Scala CAD	Formato	Foglio / di	Scala
TAV.	2205_T.A.06	15/06/2023	1 unità = 1 m	A0	1/2	1:2.000

PROPONENTE	SVILUPPO
EF AGRI Società Agricola A.R.L. Via del Brennero, 111 38121 - Trento (TN)	SET SVILUPPO s.r.l. Corso Trieste, 39 00198 - Roma (RM)

PROGETTAZIONE

Ing. Giacomo Greco	Ing. Marco Marsico

Rev.	Data	Descrizione	Redatto	Verificato	Approvato
00	15/06/2023	Prima Emissione	Ing. G. Greco	Ing. M. Marsico	Ing. G. Greco




LEGENDA

- TOC - Trivellazione Orizzontale Controllata nei punti indicati in interferenza
- Confini Fogli Catastali
- Interasse Cavidotto 36 kV
- Scavo - Tracciato Cavidotto 36 kV
- Aree Impegnate - Fascia Servitù di Cavidotto
- Aree Potenzialmente Impegnate

PARTICELLARE CAVIDOTTO

COMUNE	FOGLIO	PARTICELLA	LUNGHEZZA
Solarussa	14	STRADA COMUNALE SIAMAGGIORE VILLANOVA TRUSCHEDDU	506,44 m
Solarussa	5	119	1,69 m
Solarussa	5	118	10,58 m
Solarussa	5	103	3,30 m
Solarussa	5	117	49,28 m
Solarussa	5	116	8,19 m
Solarussa	5	115	46,43 m
Solarussa	5	114	81,31 m
Solarussa	5	112	6,20 m
Solarussa	5	120	70,10 m
Solarussa	13	STRADA COMUNALE SIAMAGGIORE VILLANOVA TRUSCHEDDU	853,00 m
Solarussa	12	29	54,19 m
Solarussa	12	STRADA VICINALE TERRA RUBIA	60,96 m
Solarussa	12	2	317,42 m
Solarussa	12	STRADA VICINALE TERRA RUBIA	7,56 m
Solarussa	12	451	58,90 m

Futura SE 220-36 kV "Bauladu" da inserire in entra-esce alla linea esistente 220kV "Codrongianos - Oristano"

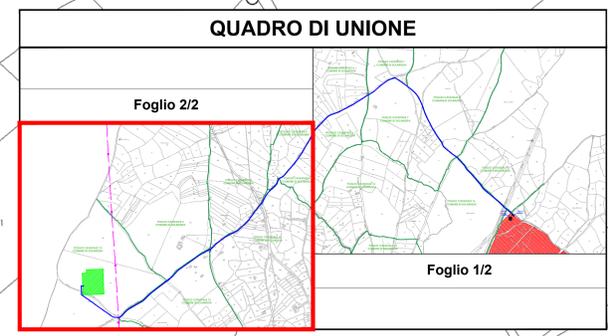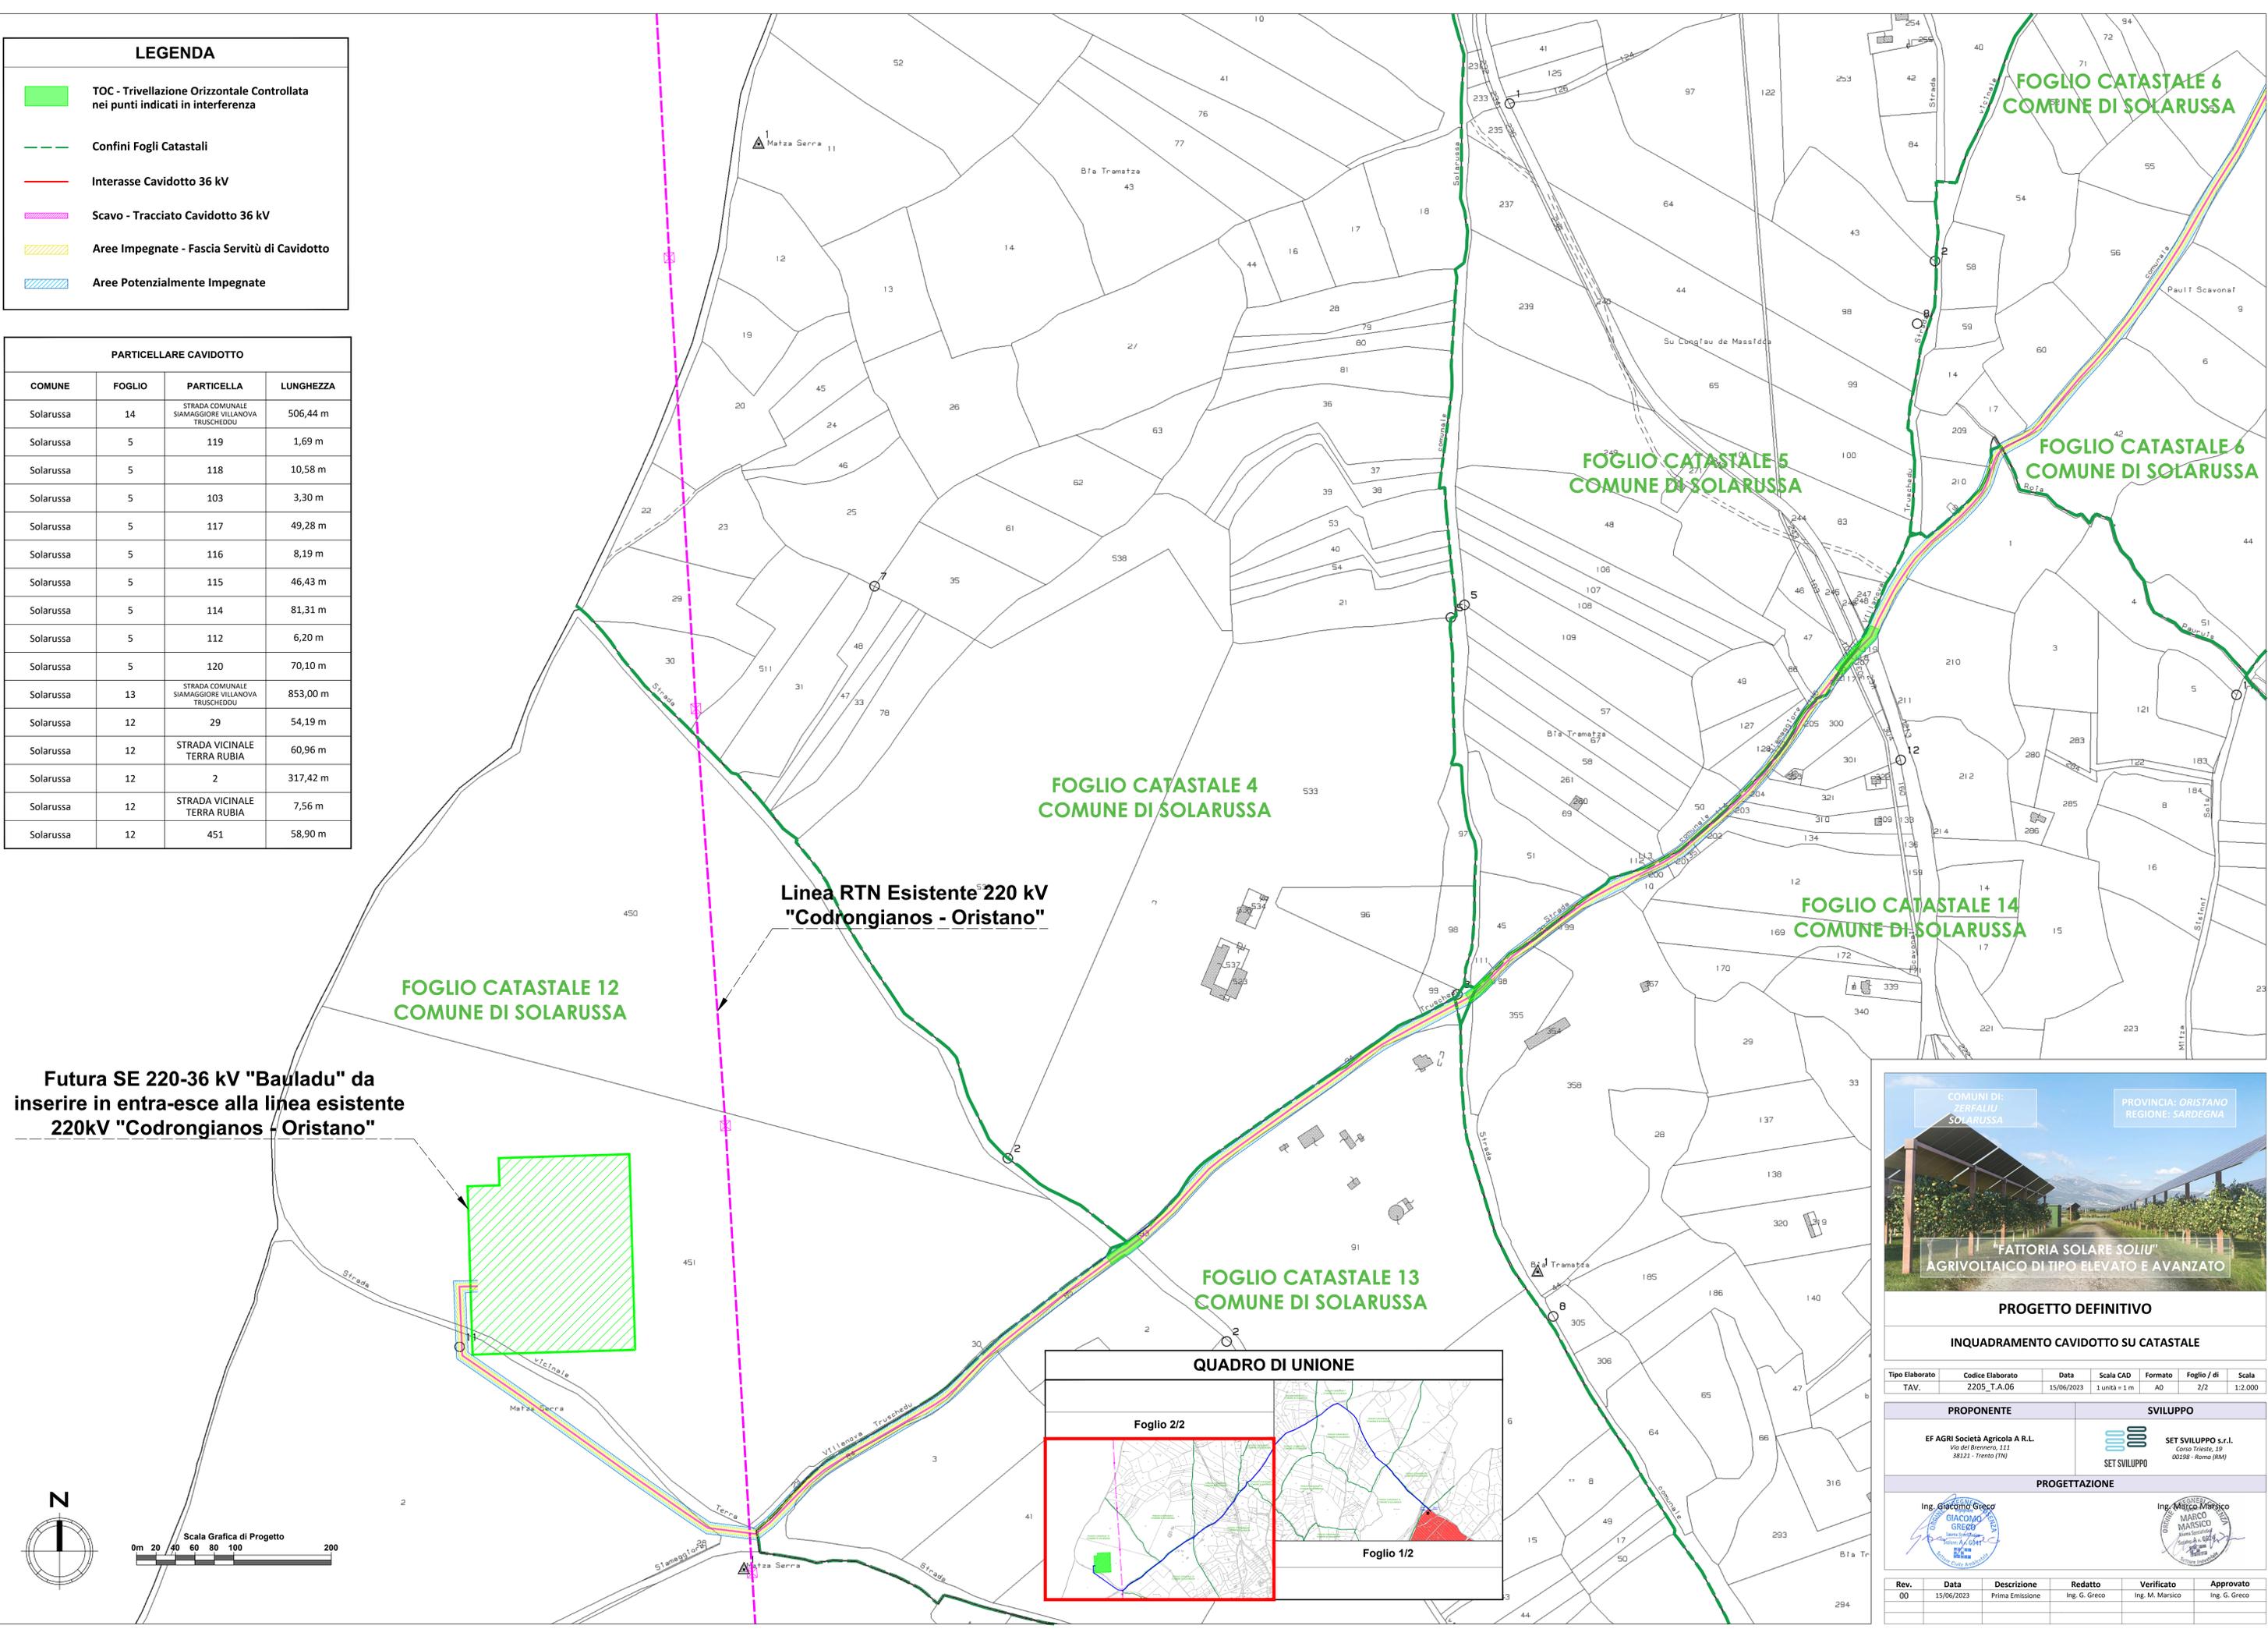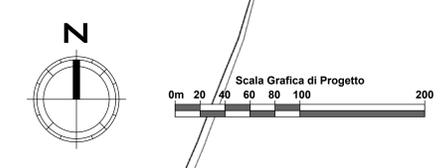

PROGETTO DEFINITIVO

INQUADRAMENTO CAVIDOTTO SU CATASTALE

Tipo Elaborato	Codice Elaborato	Data	Scala CAD	Formato	Foglio / di	Scala
TAV.	2205_T.A.06	15/06/2023	1 unità = 1 m	A0	2/2	1:2.000

PROPONENTE	SVILUPPO
EF AGRI Società Agricola A R.L. Via del Brennero, 111 38121 - Trento (TN)	SET SVILUPPO s.r.l. Corso Trieste, 39 00198 - Roma (RM)

PROGETTAZIONE

Rev.	Data	Descrizione	Redatto	Verificato	Approvato
00	15/06/2023	Prima Emissione	Ing. G. Greco	Ing. M. Marsico	Ing. G. Greco