
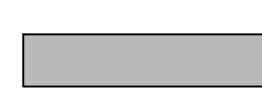
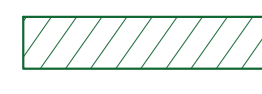








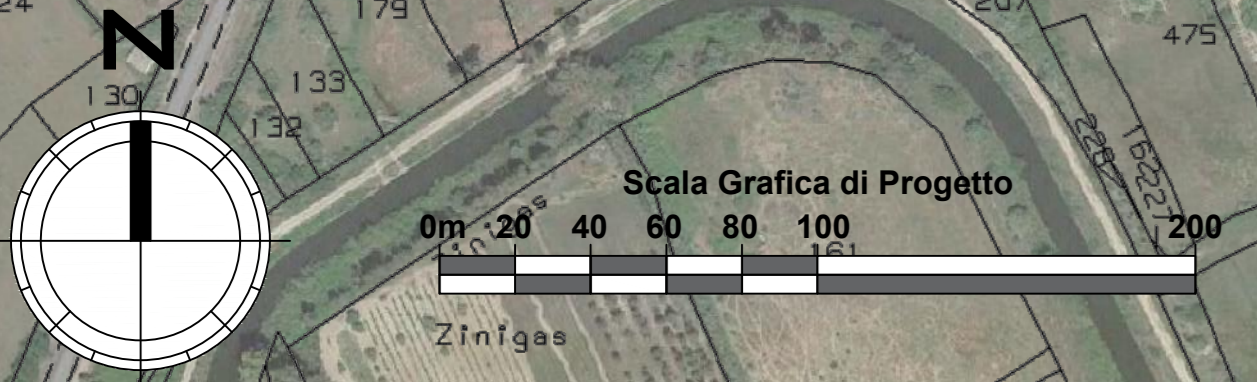
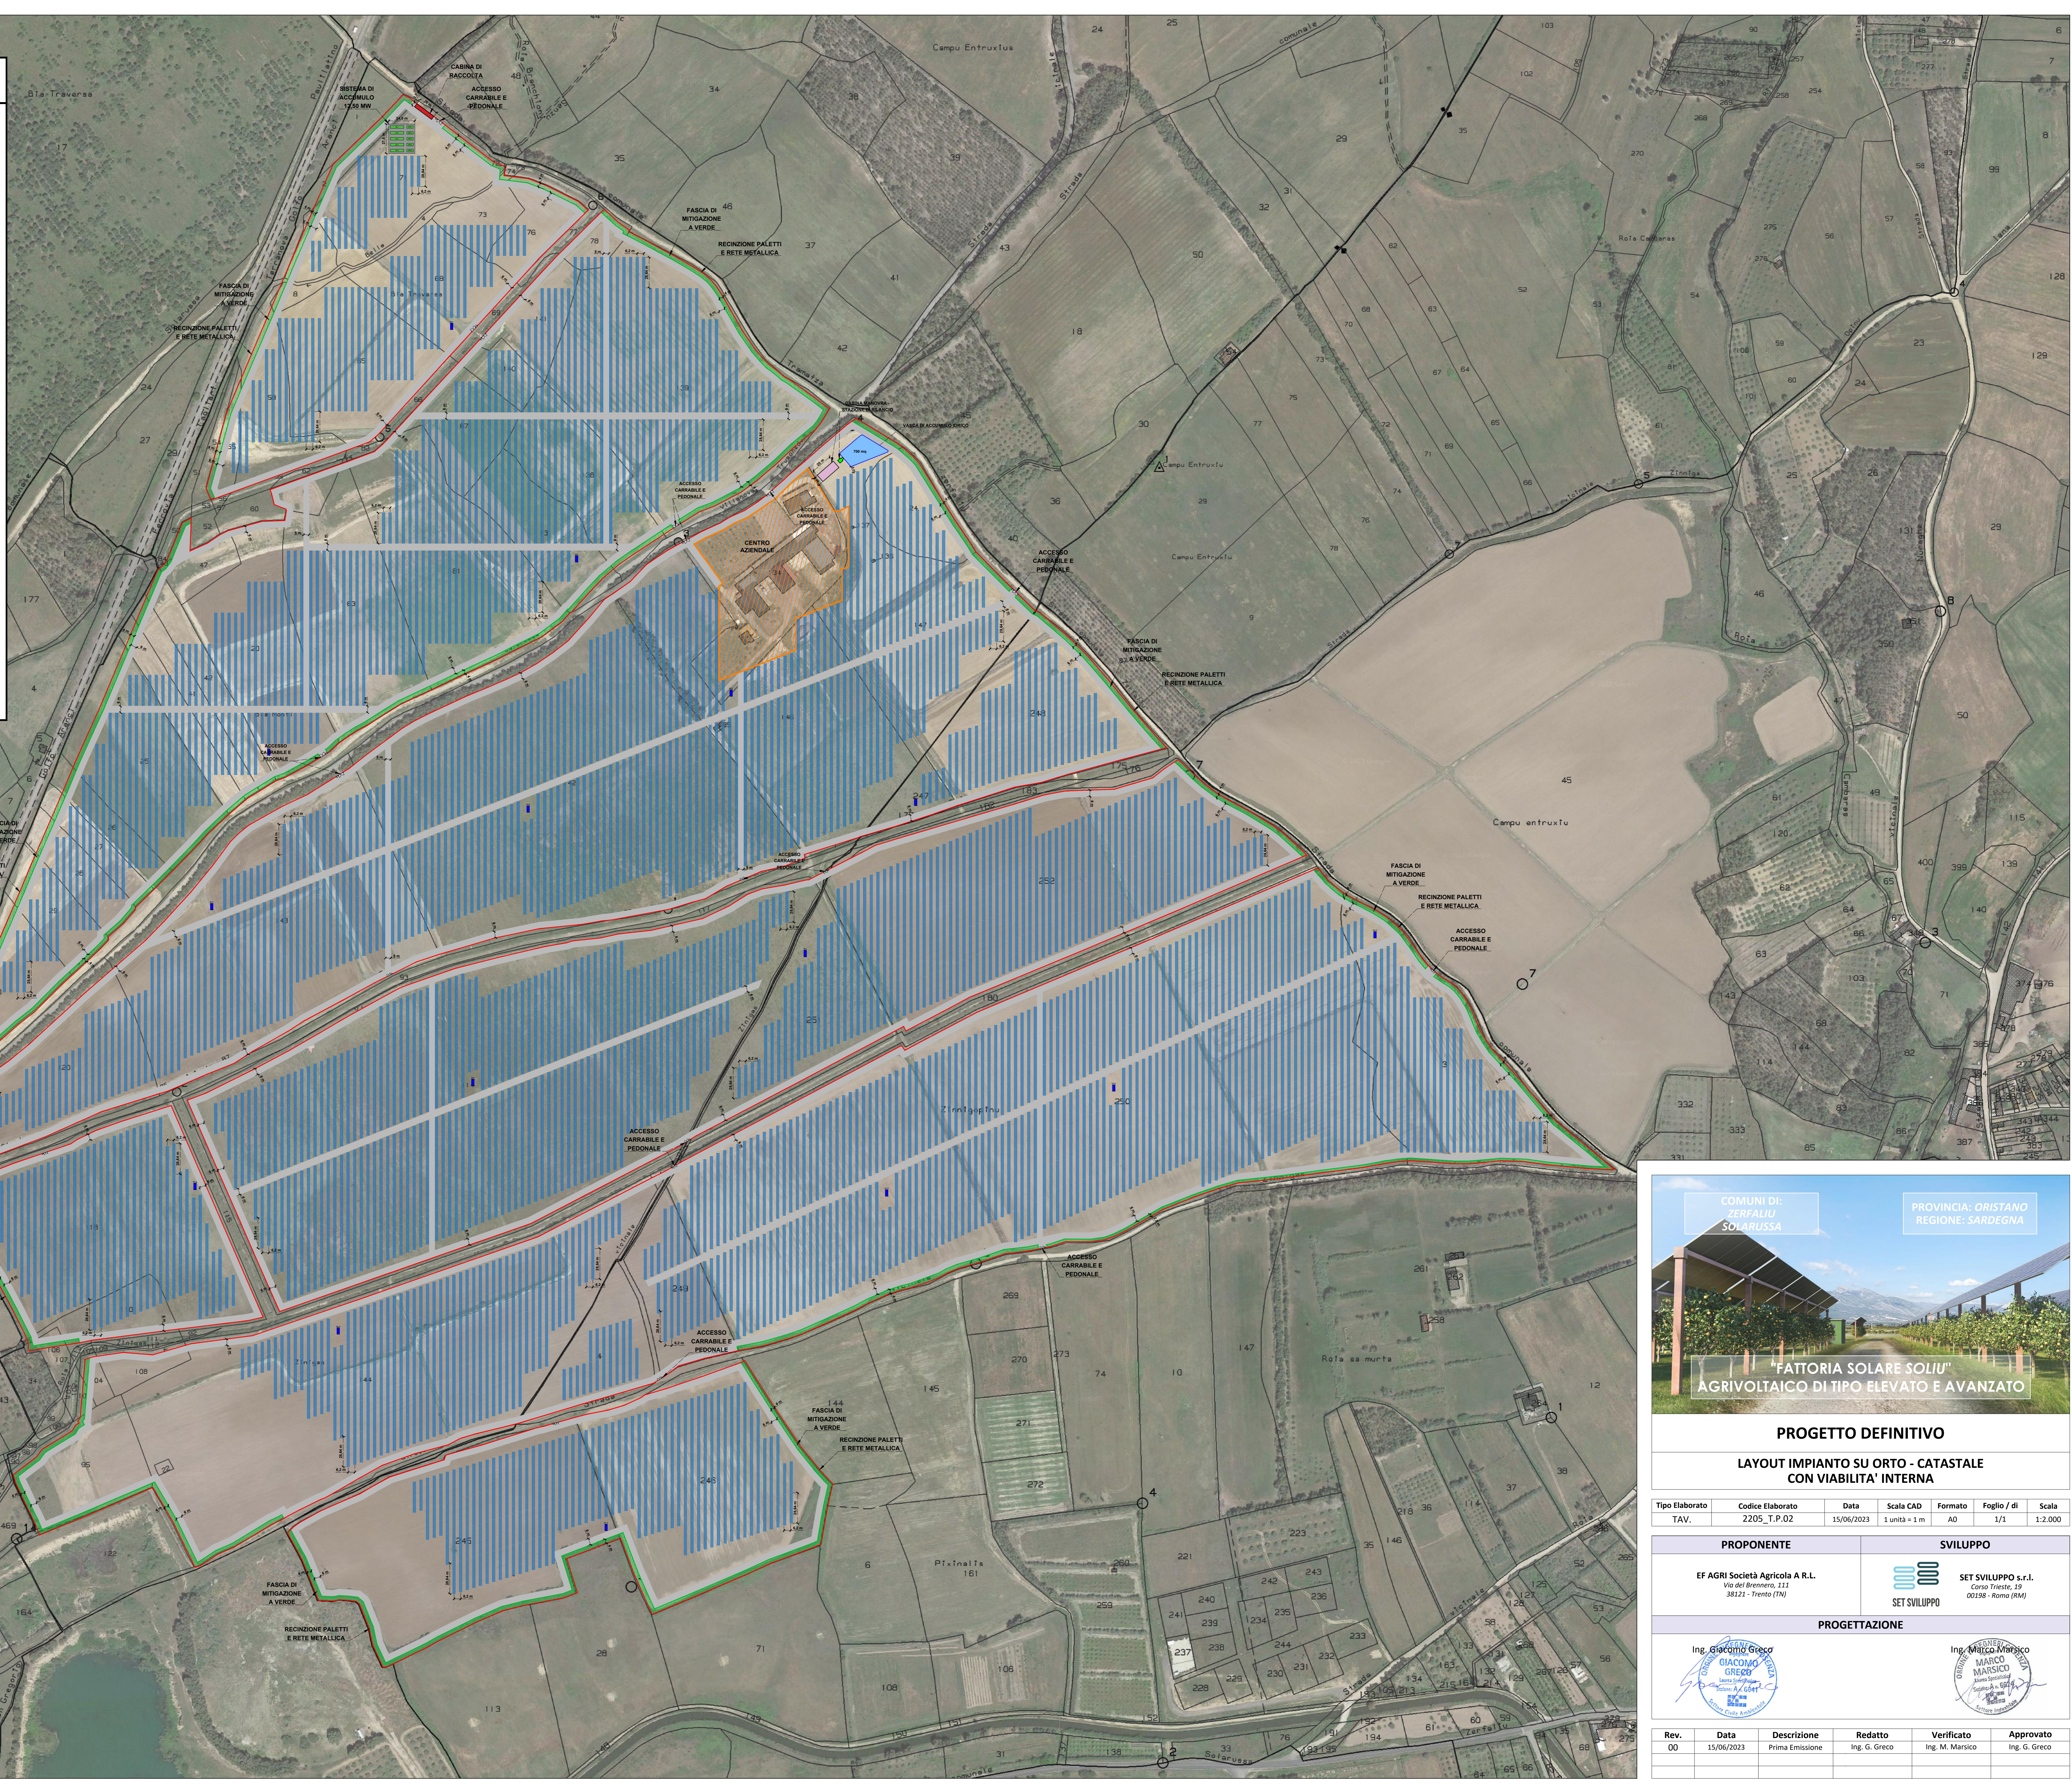


LEGENDA

-  PERIMETRO AZIENDA AGRICOLA Fattoria Solare "Soliu"
-  Viabilità interna e perimetrale
-  Fascia di mitigazione a verde
-  Tracker 1x24 o similari
-  Cabina di raccolta
-  Power Station
-  Quadro Parallelo Stringhe
-  Storage Container 2.5 MW + Storage Power Station
-  Cabina di manovra - Stazioni di pompaggio
-  Vasca di accumulo idrico
-  Centro aziendale



PROGETTO DEFINITIVO						
LAYOUT IMPIANTO SU ORTO - CATASTALE CON VIABILITA' INTERNA						
Tipo Elaborato	Codice Elaborato	Data	Scala CAD	Formato	Foglio/ di	Scala
TAV.	2205_T.P.02	15/06/2023	1 unità = 1 m	A0	1/1	1:2.000
PROPONENTE			SVILUPPO			
EF AGRI Società Agricola A.R.L. Via del Brennero, 111 38121 - Trento (TN)			 SET SVILUPPO s.r.l. Corso Trieste, 12 00198 - Roma (RM)			
PROGETTAZIONE						
Ing. Giacomo Greco 			Ing. Marco Marsico 			
Rev.	Data	Descrizione	Redatto	Verificato	Approvato	
00	15/06/2023	Prima Emissione	Ing. G. Greco	Ing. M. Marsico	Ing. G. Greco	