


### LEGENDA

- PERIMETRO AZIENDA AGRICOLA Fattoria Soliu "Soliu"
- Viabilità interna e perimetrale
- Fascia di mitigazione a verde
- Tracker 1x24 o similari
- Cabina di raccolta
- PS X
- Power Station
- Quadro Parallelo Stringhe
- SC X     SPS X
- Storage Container 2.5 MW + Storage Power Station
- Cabina di manovra - Stazione di pompaggio
- Vasca di accumulo idrico
- Centro aziendale

### LEGENDA

- E1
- E1P
- E2
- E3
- E3
- Limiti fascia di rispetto
- Area Urbana
- H - Zona di rispetto
- Area occupata da attività estrattive
- Limiti comunali
- Vie di comunicazione
- Fiume
- Strada asfaltata a 2 corsie
- Circonvallazione in progetto
- Strada a fondo naturale o in mezzanorma
- Idrografo
- Corso d'acqua
- Sargante sul versante relativo verso il piano
- Canali
- Altri elementi antropici
- Area edificata (centri abitati, fabbricati, edifici isolati, zone industriali, ecc.)
- Chiusa campesina
- Muretti
- Elementi topografici e morfologici
- Punto topografico
- Curve labore con equidistanza 10 metri

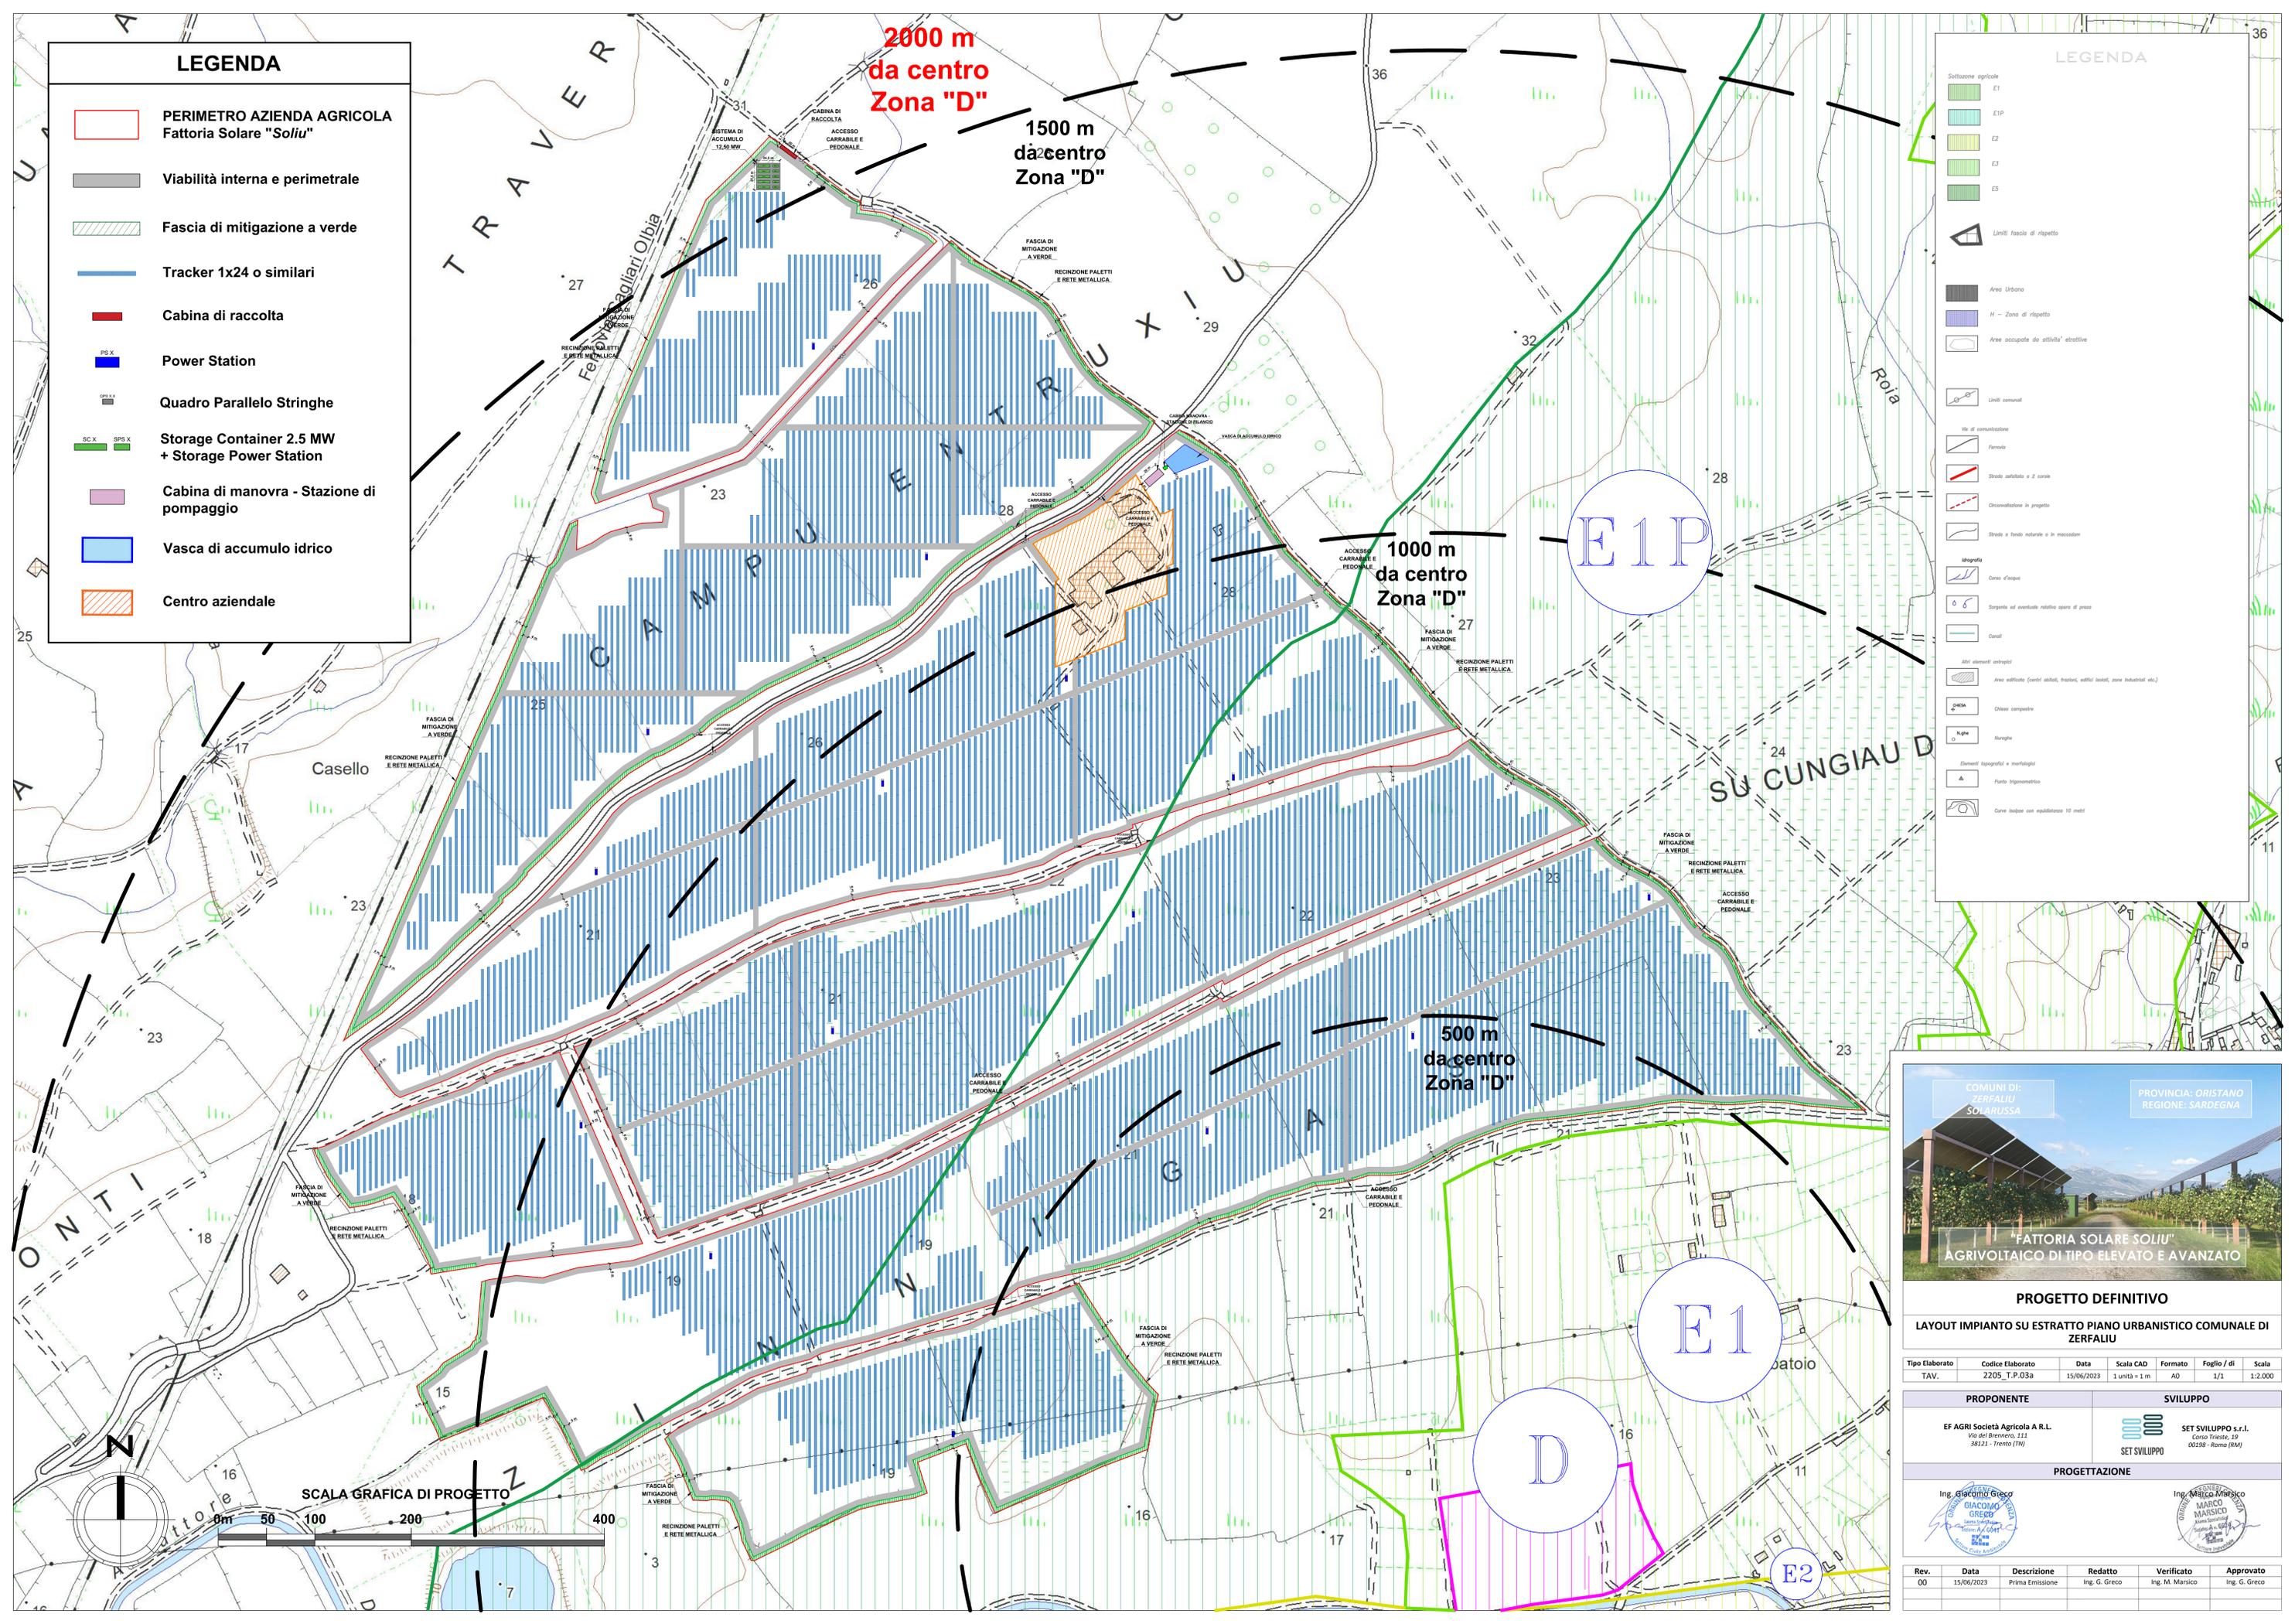

**PROGETTO DEFINITIVO**  
 LAYOUT IMPIANTO SU ESTRATTO PIANO URBANISTICO COMUNALE DI ZERFALIU

Tipo Elaborato	Codice Elaborato	Data	Scala CAD	Formato	Foglio / di	Scala
TAV.	2205_T.P.03a	15/06/2023	1 unità = 1 m	A0	1/1	1:2.000

<b>PROPONENTE</b>	<b>SVILUPPO</b>
EF AGRIS Società Agricola A.R.L. Via del Brennero, 111 38121 - Trento (TN)	SET SVILUPPO s.r.l. Corso Trieste, 10 00198 - Roma (RM)

**PROGETTAZIONE**

Ing. Giacomo Greco 	Ing. Marco Marsico 
------------------------	------------------------

Rev.	Data	Descrizione	Redatto	Verificato	Approvato
00	15/06/2023	Prima Emissione	Ing. G. Greco	Ing. M. Marsico	Ing. G. Greco