


### LEGENDA

- PERIMETRO AZIENDA AGRICOLA Fattoria Soliu "Soliu"
- Viabilità interna e perimetrale
- Fascia di mitigazione a verde
- Tracker 1x24 o similari
- Cabina di raccolta
- Power Station
- Quadro Parallelo Stringhe
- Storage Container 2.5 MW + Storage Power Station
- Cabina di manovra - Stazioni di pompaggio
- Vasca di accumulo idrico
- Centro aziendale
- Condotta Irrigazione d'adduzione DN250
- Condotta Irrigazione d'adduzione DN160
- Condotta Irrigazione DN110
- Condotta Irrigazione DN90
- Condotta Irrigazione DN75
- Condotta di raccordo e spurgo delle Ali Gocciolanti DN40
- Ali Gocciolanti
- Elettrovalvole Settori Idrici

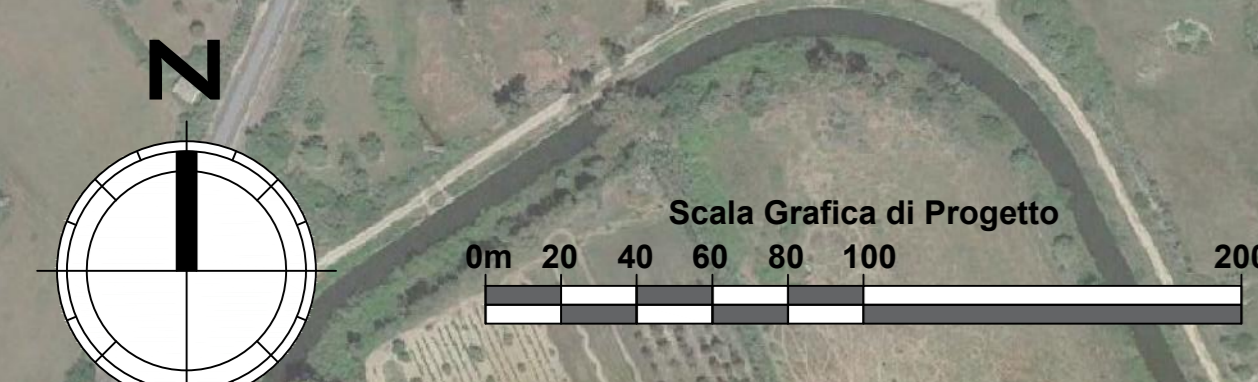

**PROGETTO DEFINITIVO**

**LAYOUT IMPIANTO IRRIGAZIONE - FERTIRRIGAZIONE**

Tipo Elaborato	Codice Elaborato	Data	Scala CAD	Formato	Foglio / di	Scala
TAV.	2205_T.P.11a	15/06/2023	1 unità = 1 m	A0	1/1	1:2.000

PROPONENTE	SVILUPPO
EF AGRI Società Agricola A.R.L. Via del Brennero, 111 38121 - Trento (TN)	SET SVILUPPO s.r.l. Corso Trieste, 19 00198 - Roma (RM)

**PROGETTAZIONE**

Rev.	Data	Descrizione	Redatto	Verificato	Approvato
00	15/06/2023	Prima Emissione	Ing. G. Greco	Ing. M. Marsico	Ing. G. Greco