




SEZIONE A - A'

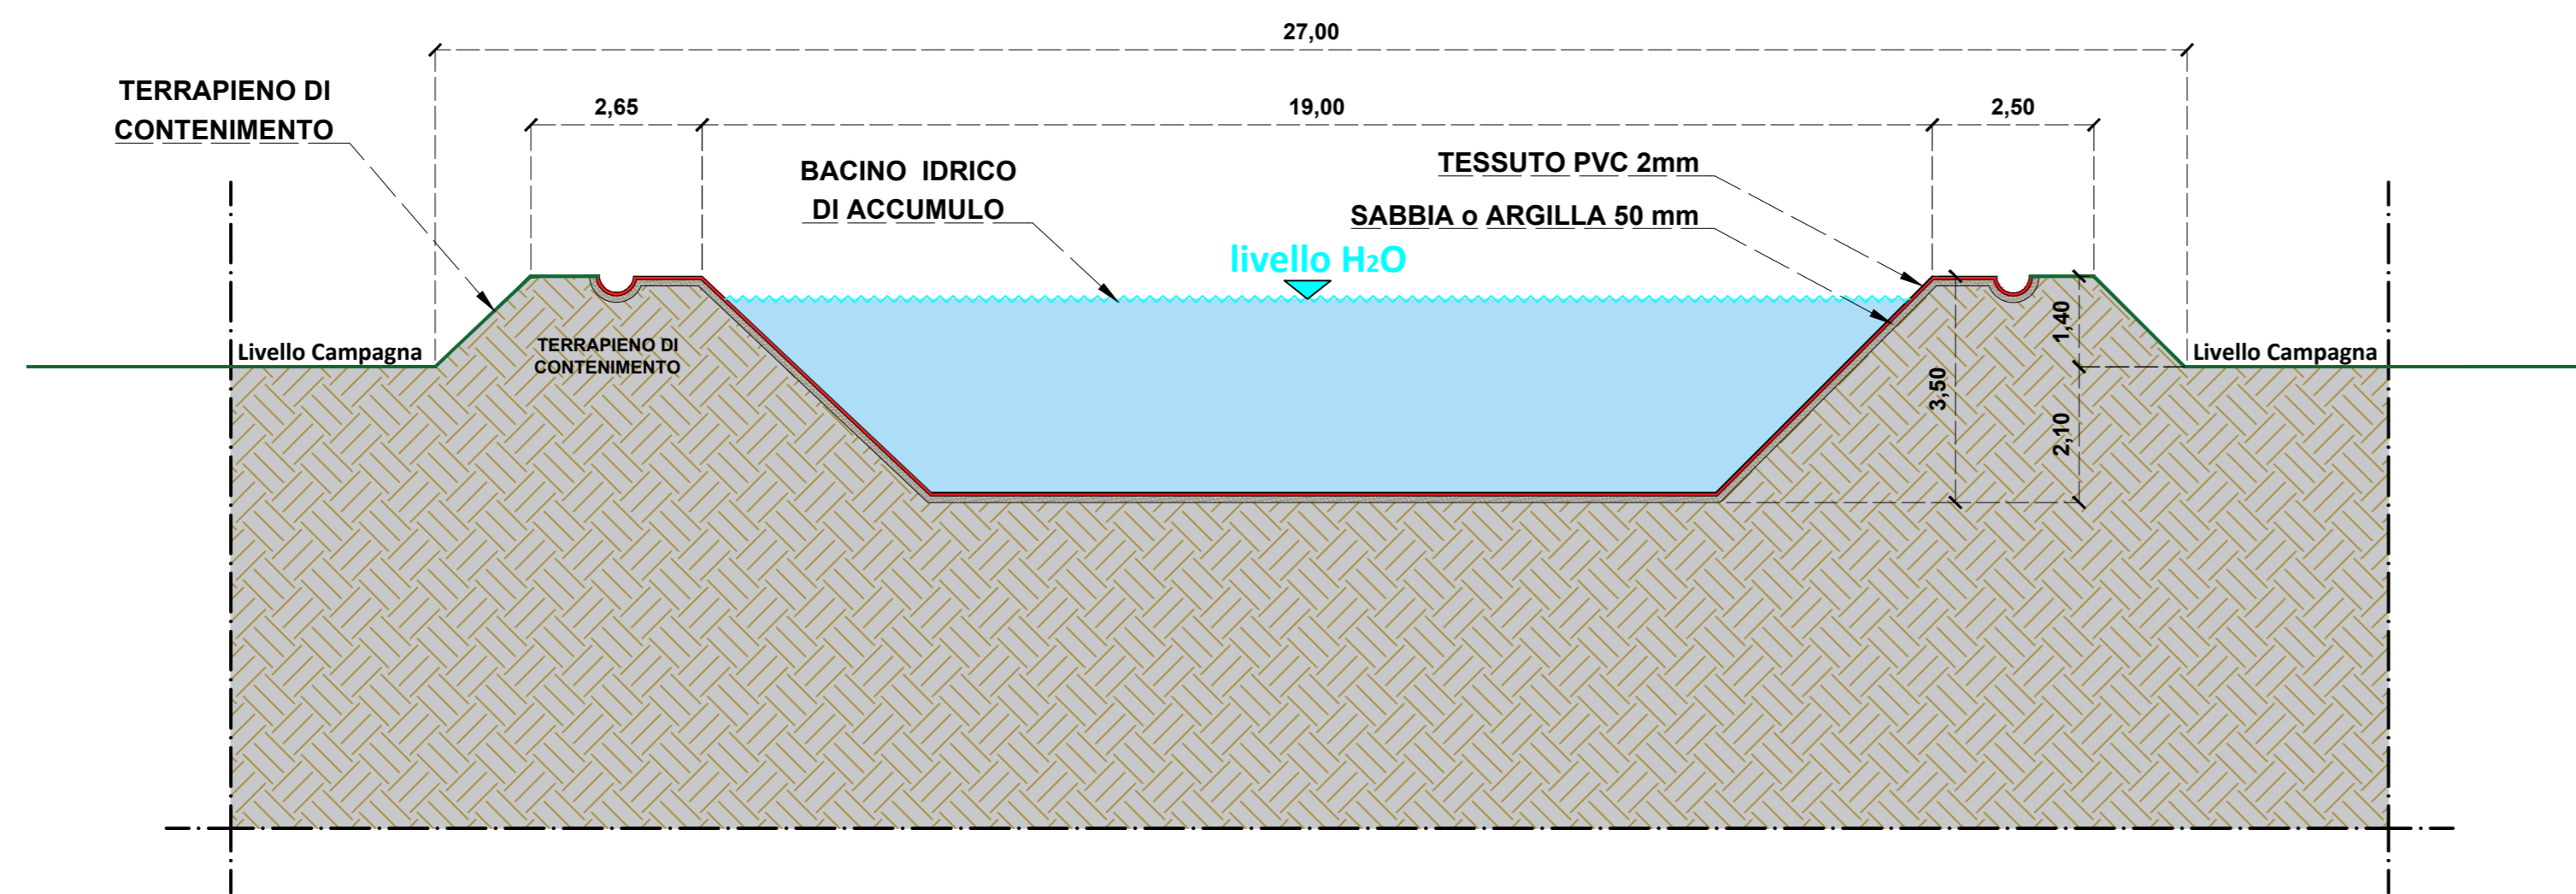


SEZIONE B - B'

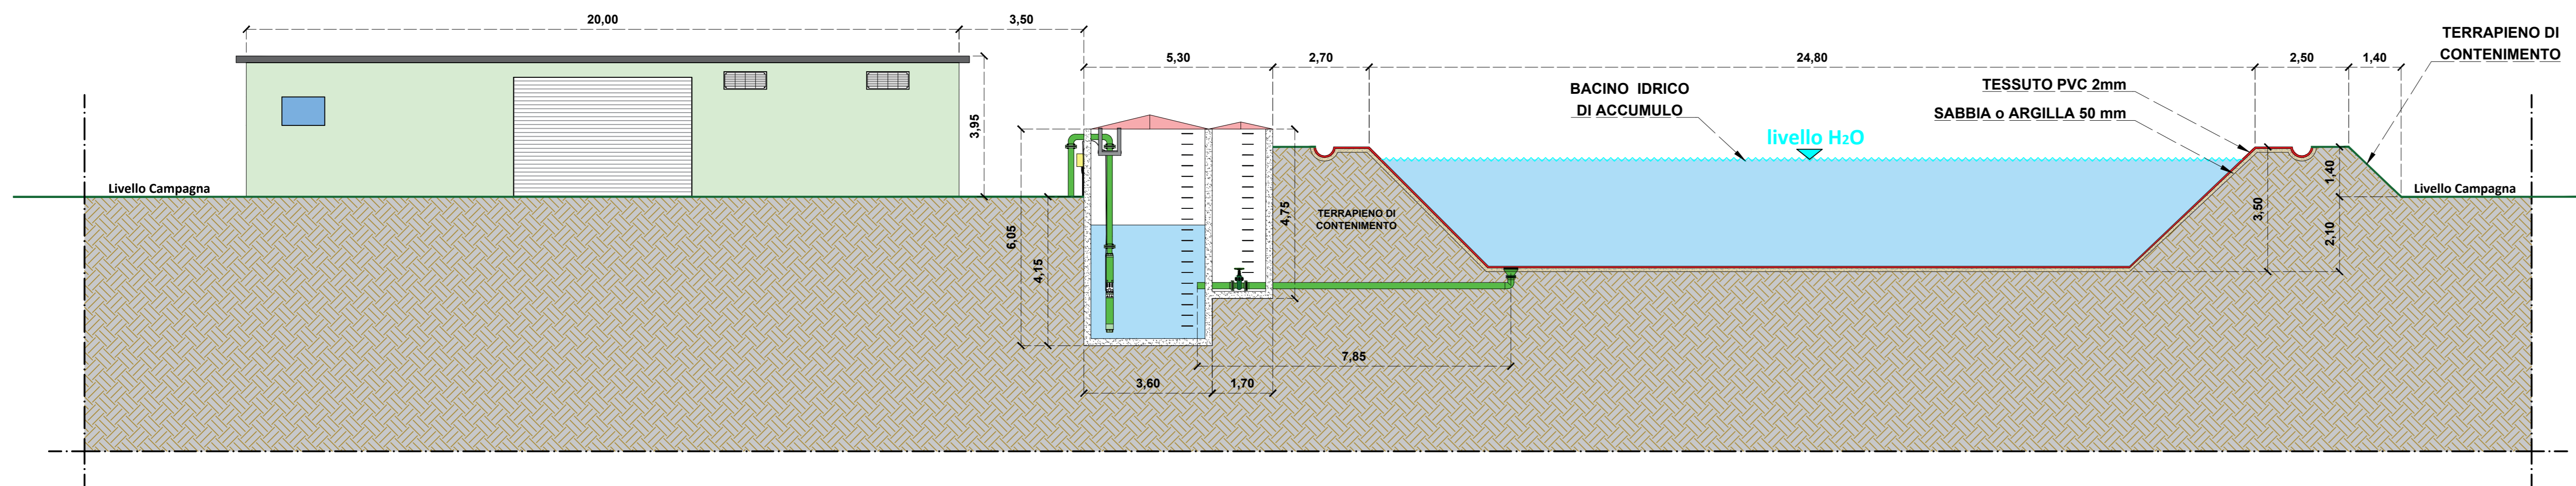

PLANIMETRIA VASCA DI ACCUMULO IDRICO E CABINA DI MANOVRA

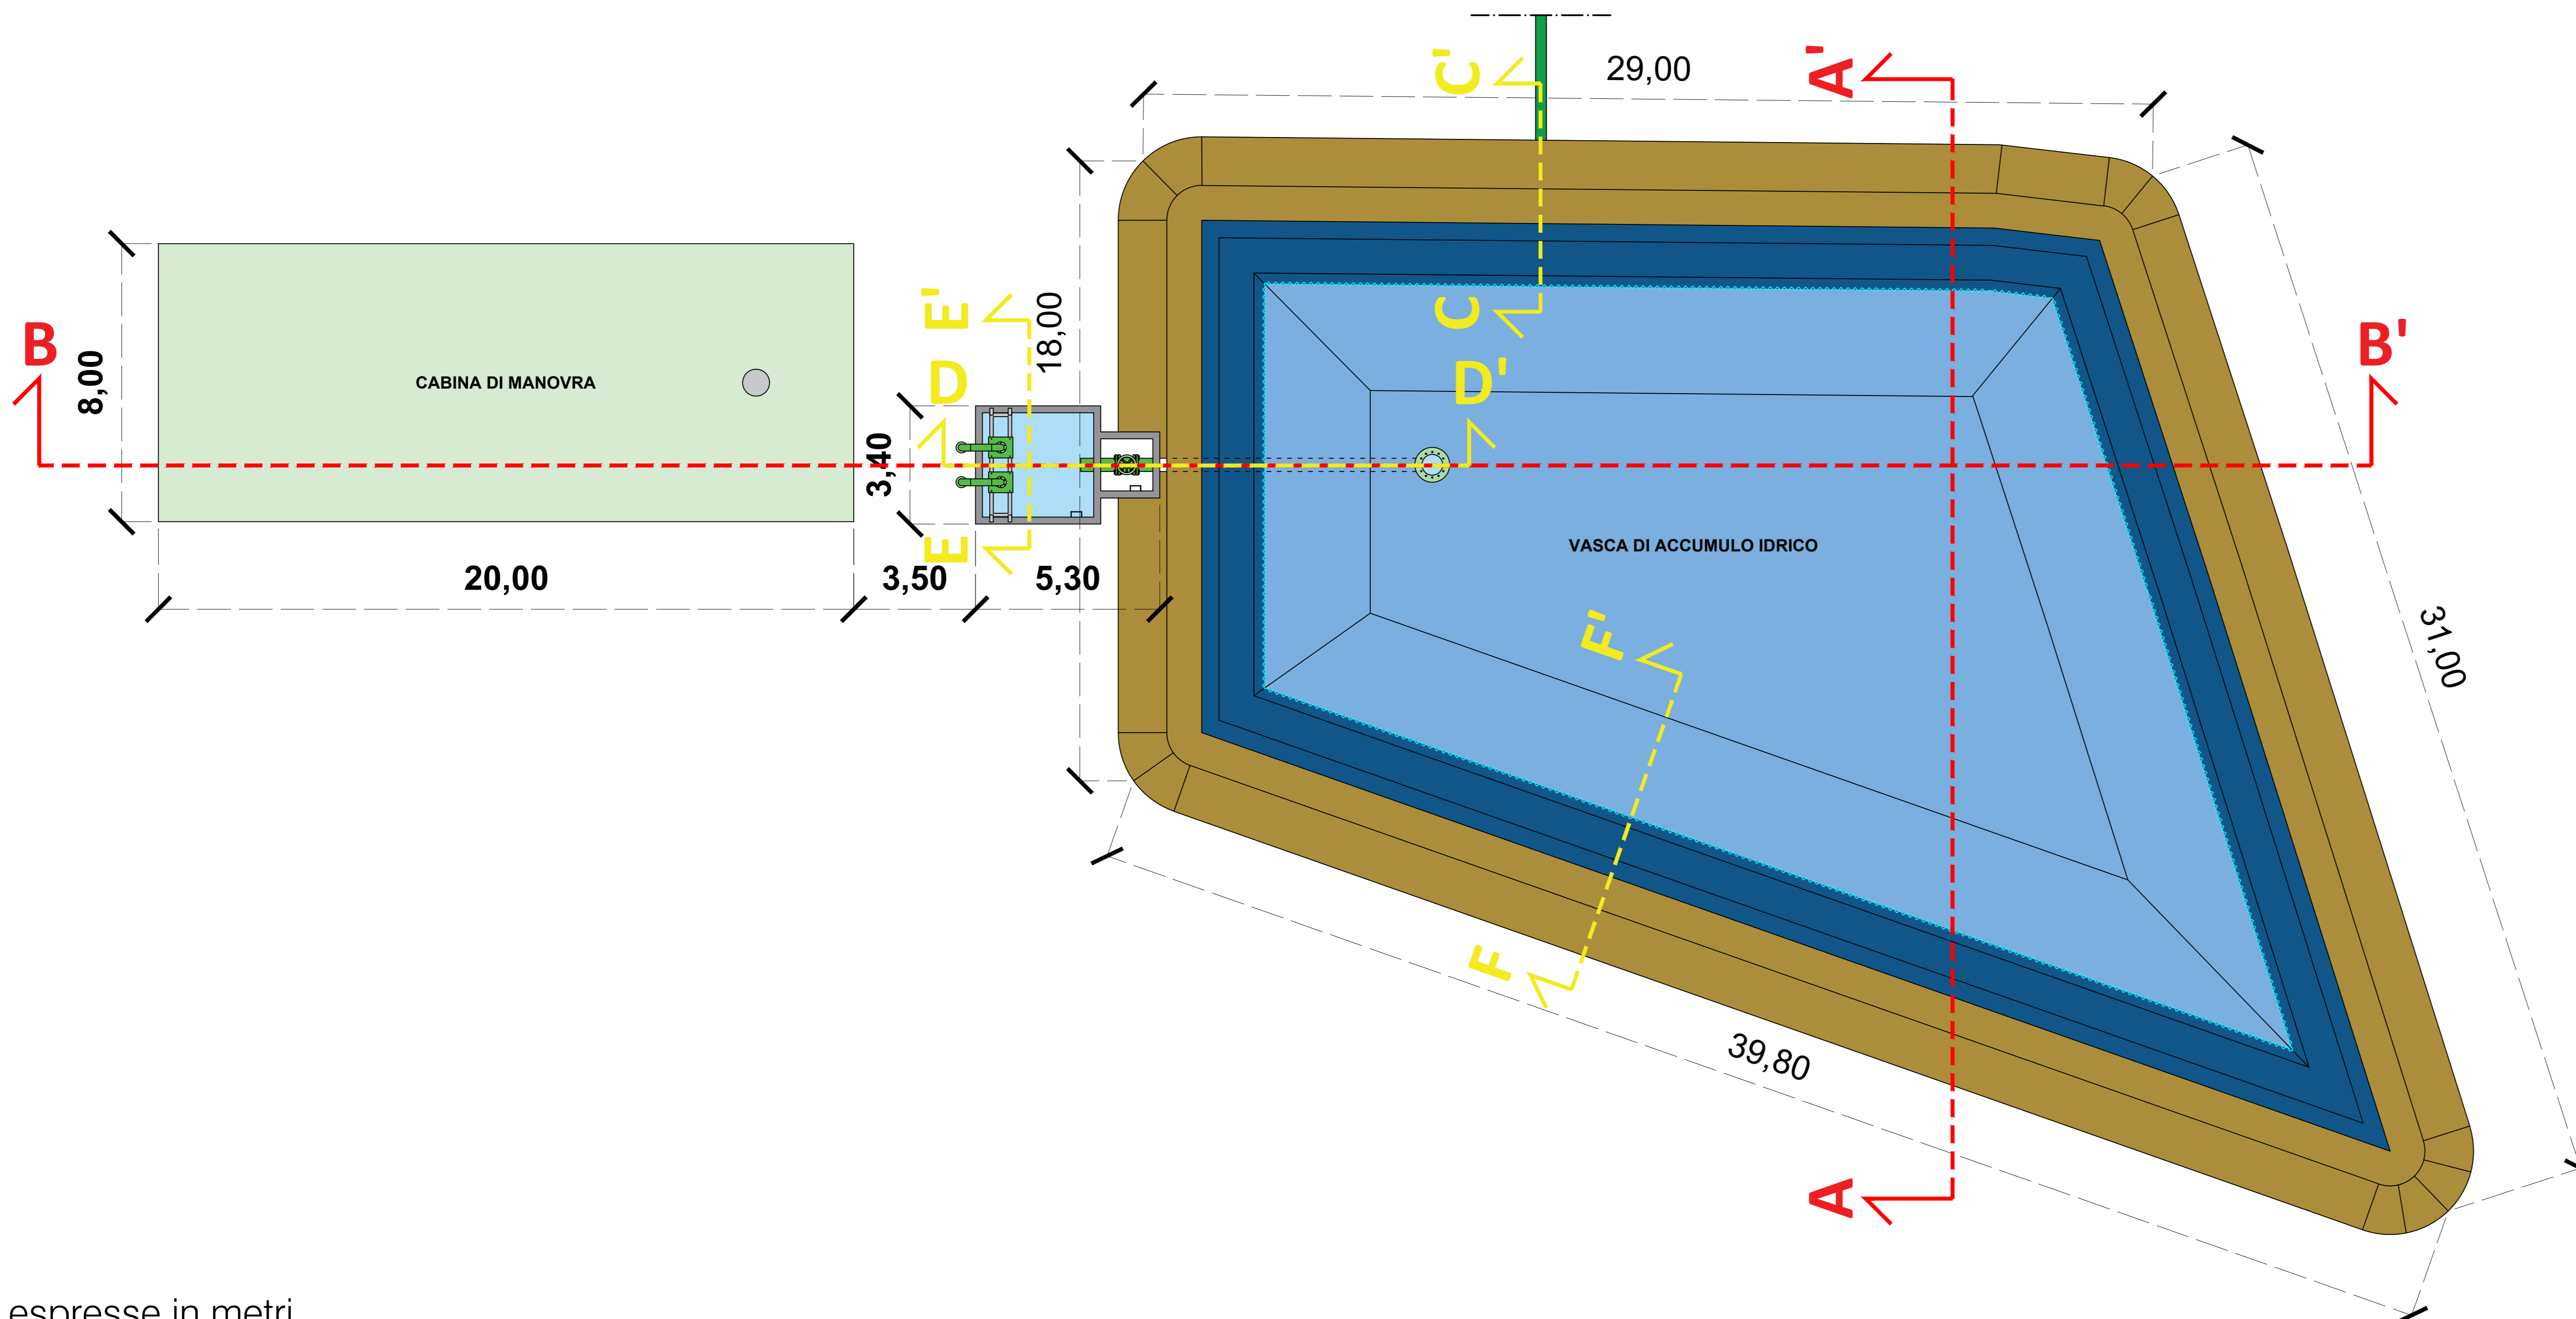

NOTE:
 - Quote espresse in metri
 - Le sezioni in giallo sono riportate nell'elaborato 2205_T.P.11c_Particolari costruttivi cabina di manovra e vasca accumulo_Rev00

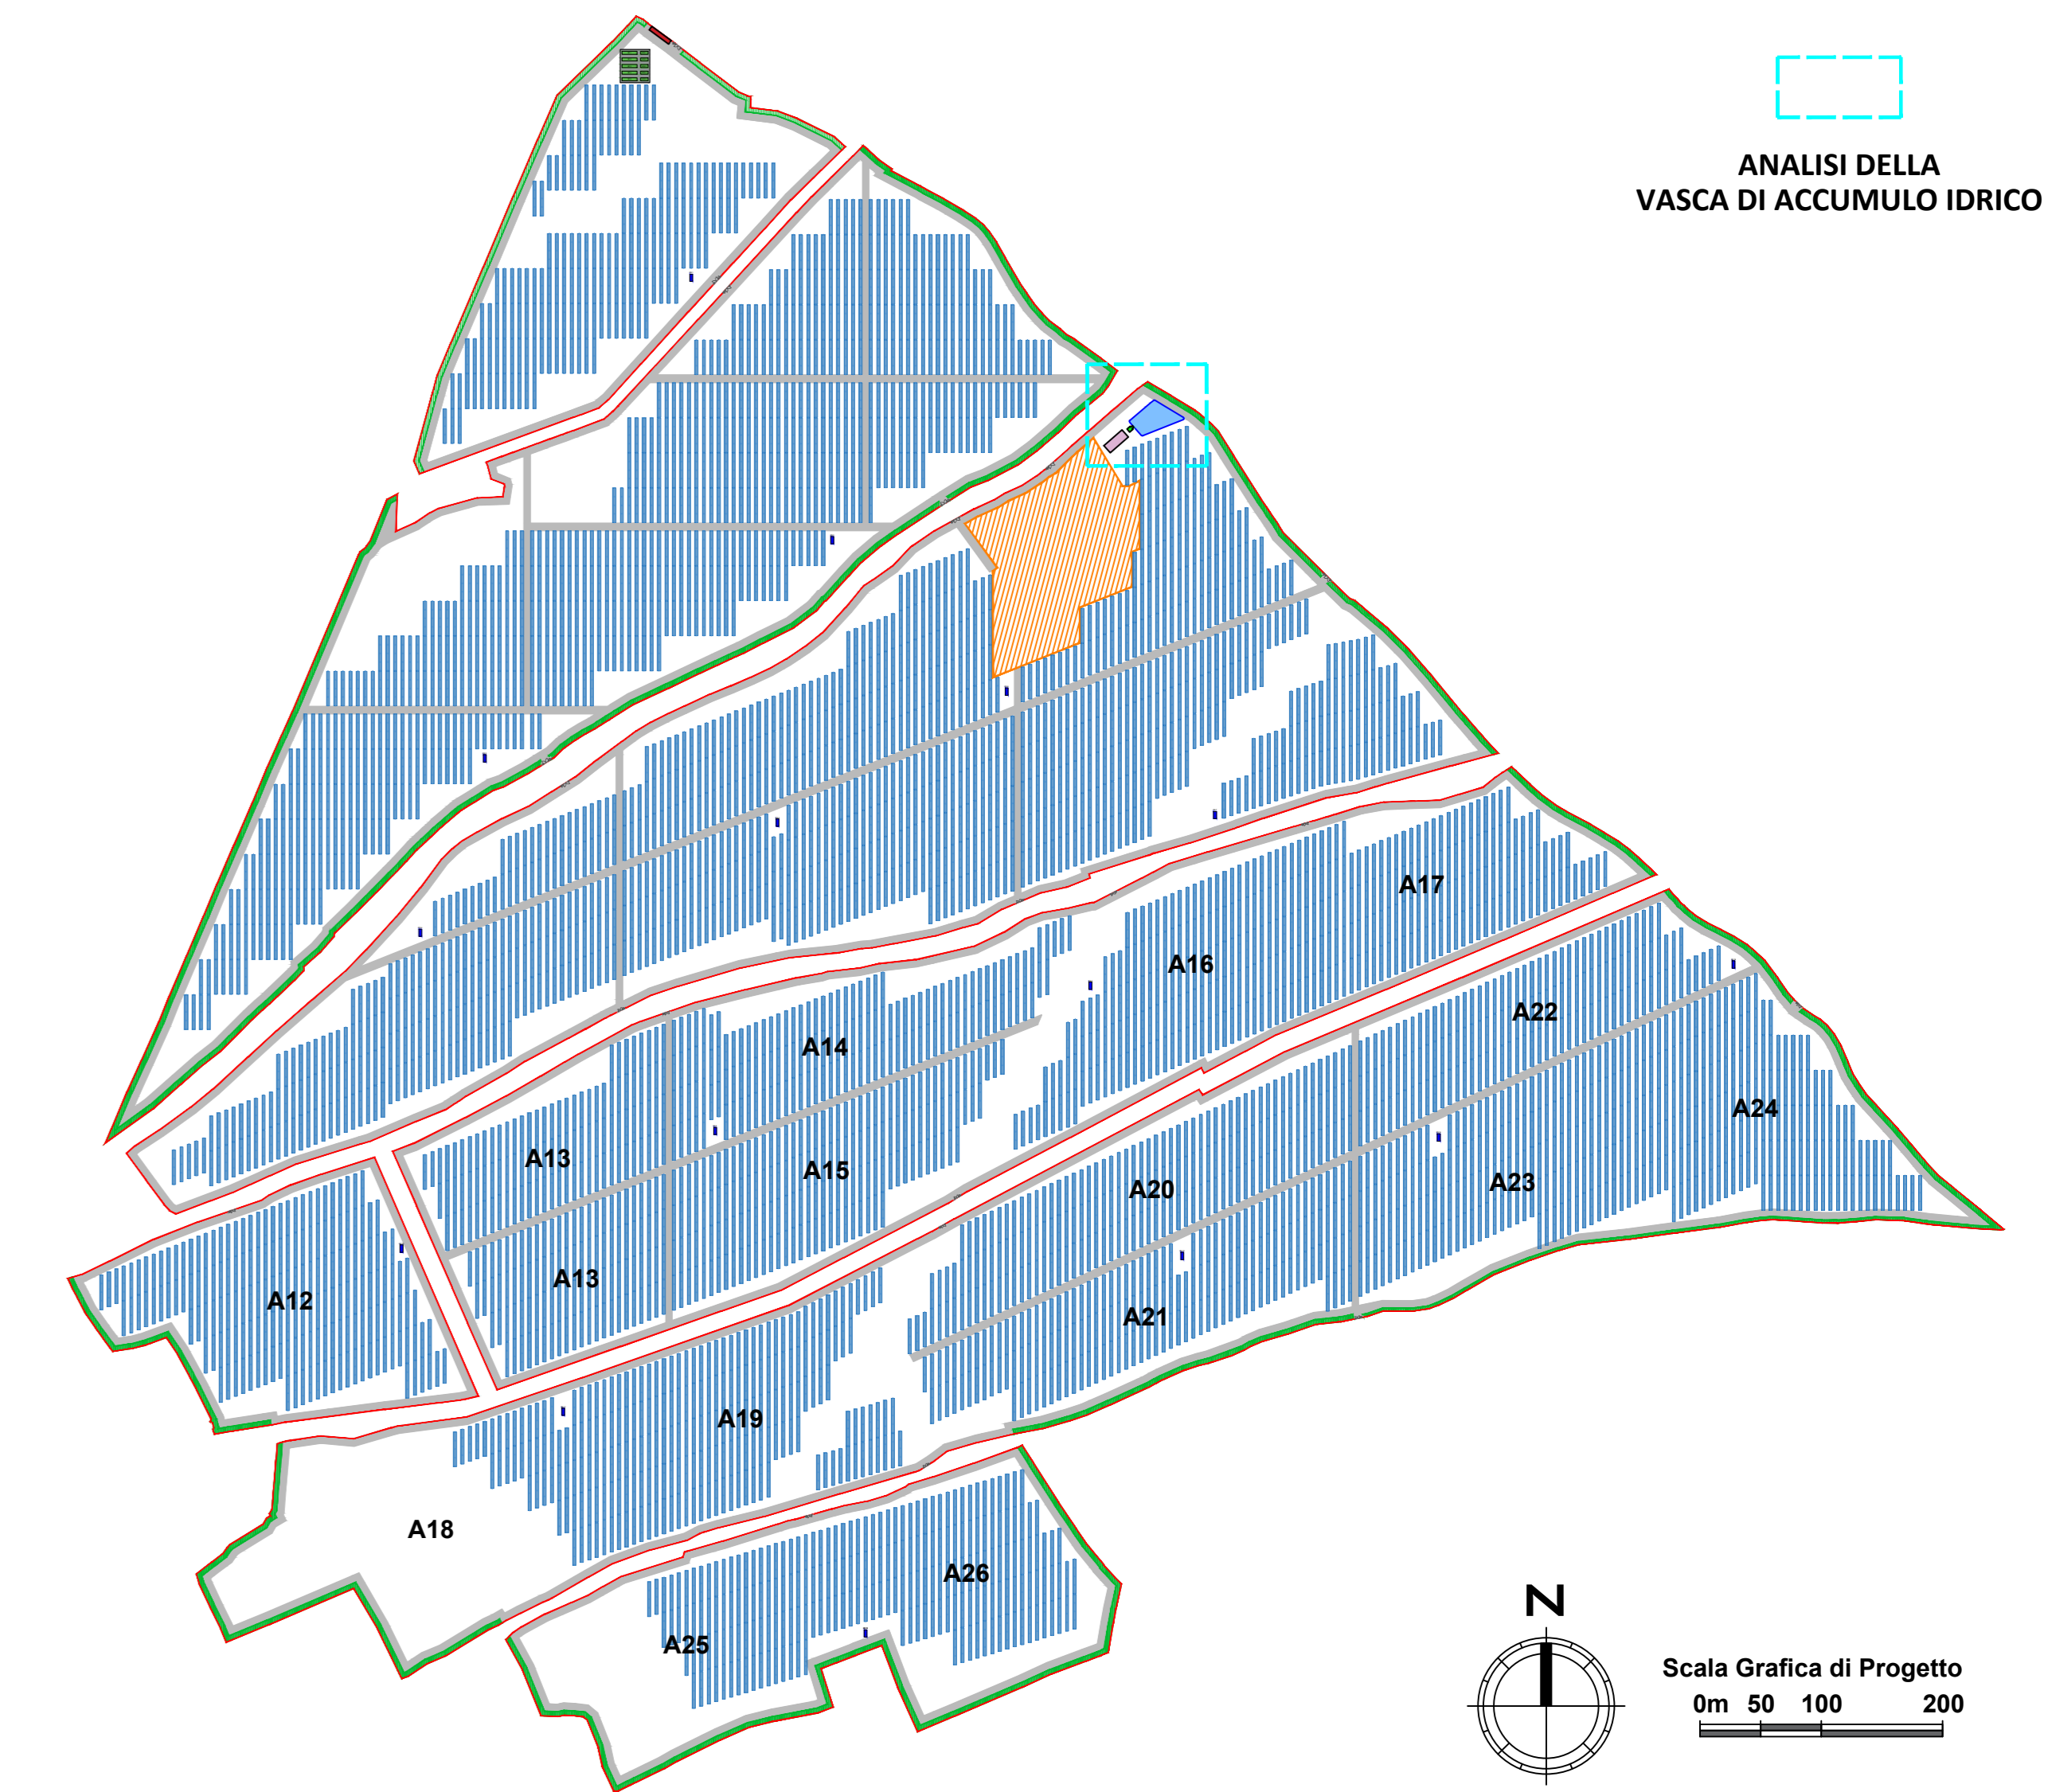

INFORMAZIONI VASCA DI ACCUMULO IDRICO

- Volume di acqua nominale: 1.080 mc
- Volume di acqua utile: 980 mc



PROGETTO DEFINITIVO

PLANIMETRIA E SEZIONI VASCA DI ACCUMULO IDRICO

Tipo Elaborato	Codice Elaborato	Data	Scala CAD	Formato	Foglio / di	Scala
TAV.	2205_T.P.11b	15/06/2023	1 unità = 1 m	A0	1/1	1:100

PROPONENTE	SVILUPPO
EF AGRI Società Agricola A R.L. Via del Brennero, 111 38121 - Trento (TN)	SET SVILUPPO s.r.l. Corso Trieste, 19 00198 - Roma (RM)

PROGETTAZIONE	
Ing. Giacomo Greco GIACOMO GRECO Ingegnere C.A.P. 01/01/2014 C.A.P. 01/01/2014	Ing. Marco Marsico MARCO MARSICO Ingegnere C.A.P. 01/01/2014 C.A.P. 01/01/2014

Rev.	Data	Descrizione	Redatto	Verificato	Approvato
00	15/06/2023	Prima Emissione	Ing. G. Greco	Ing. M. Marsico	Ing. G. Greco