
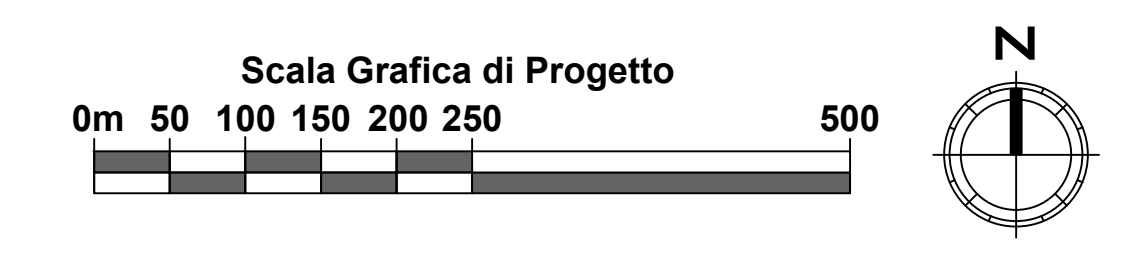
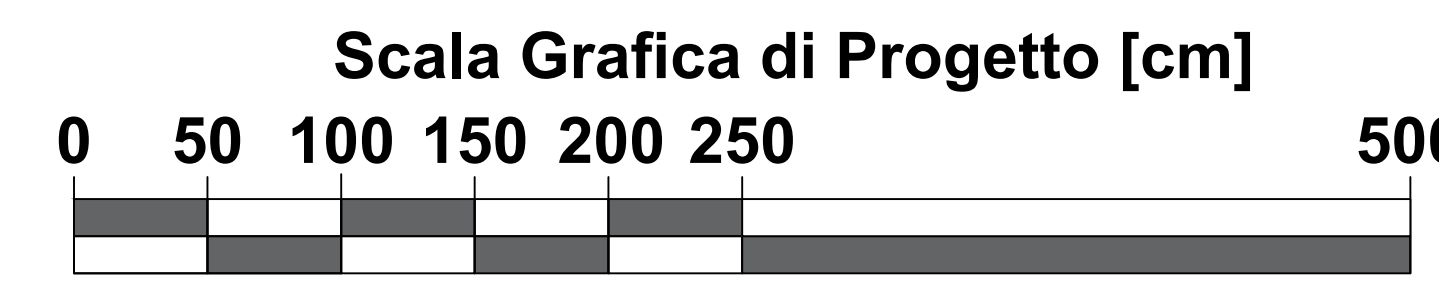
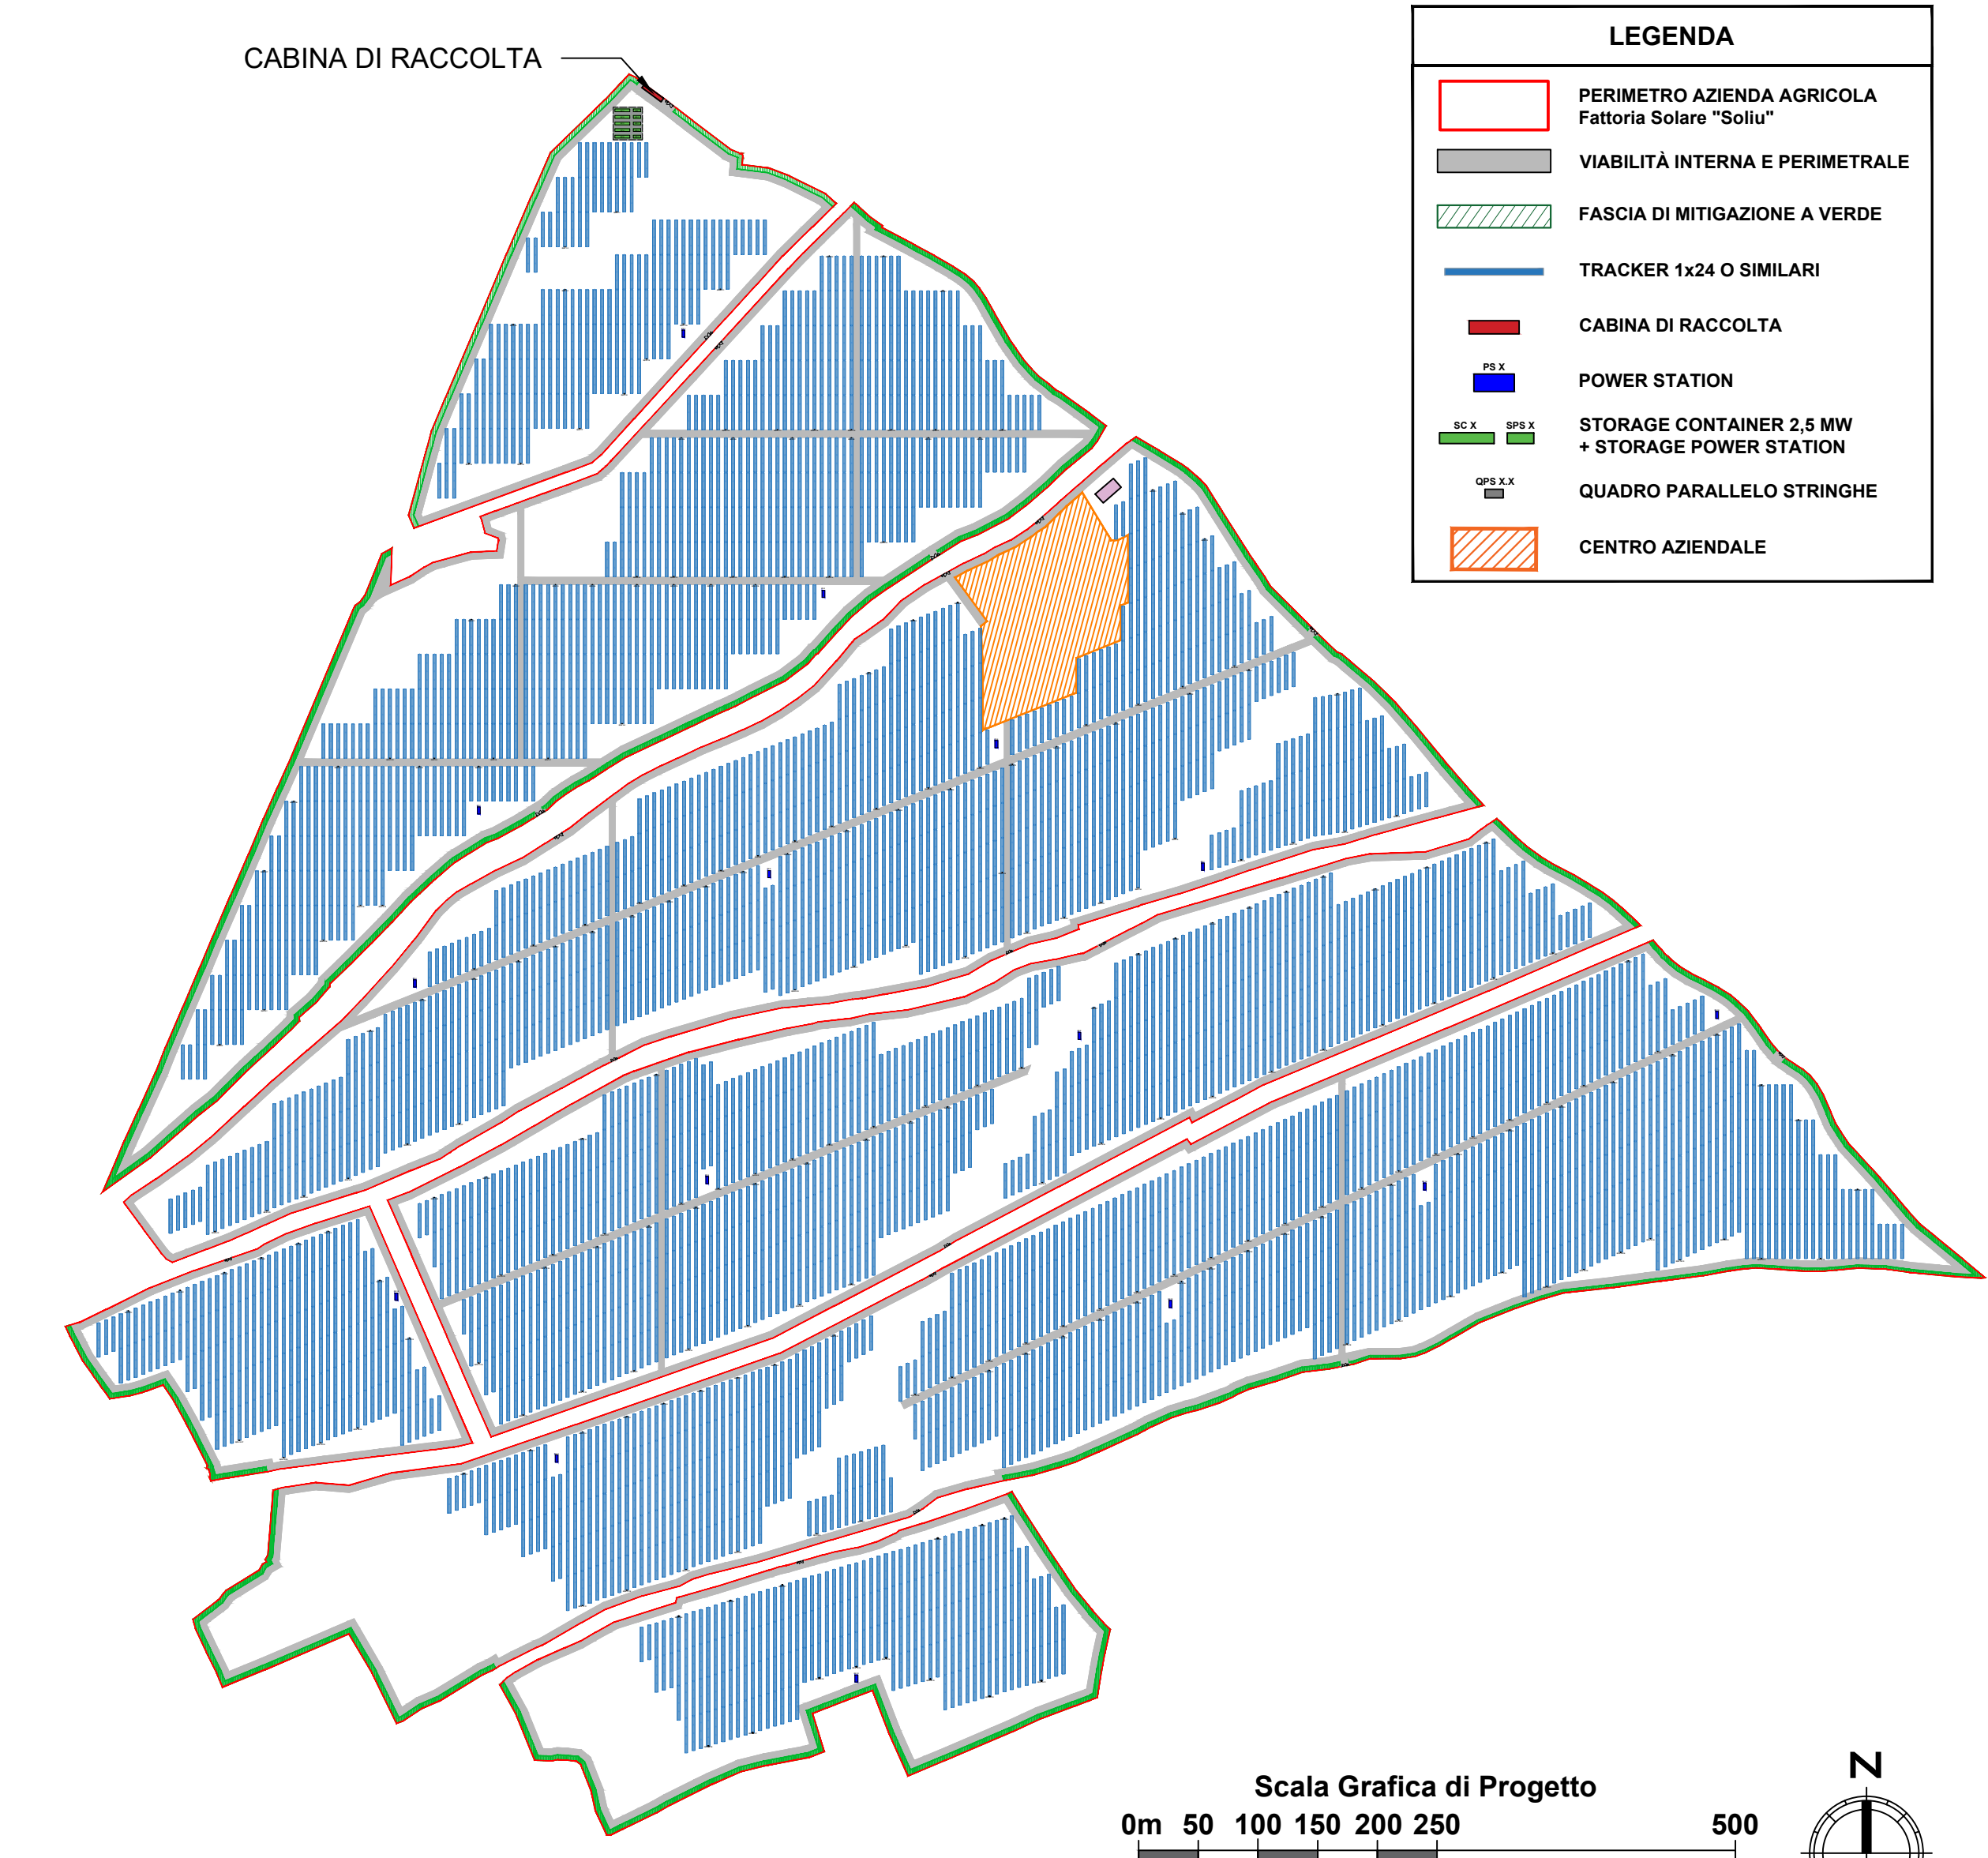



PIANTA CABINA DI RACCOLTA

LAYOUT IMPIANTO - SCALA 1:5.000

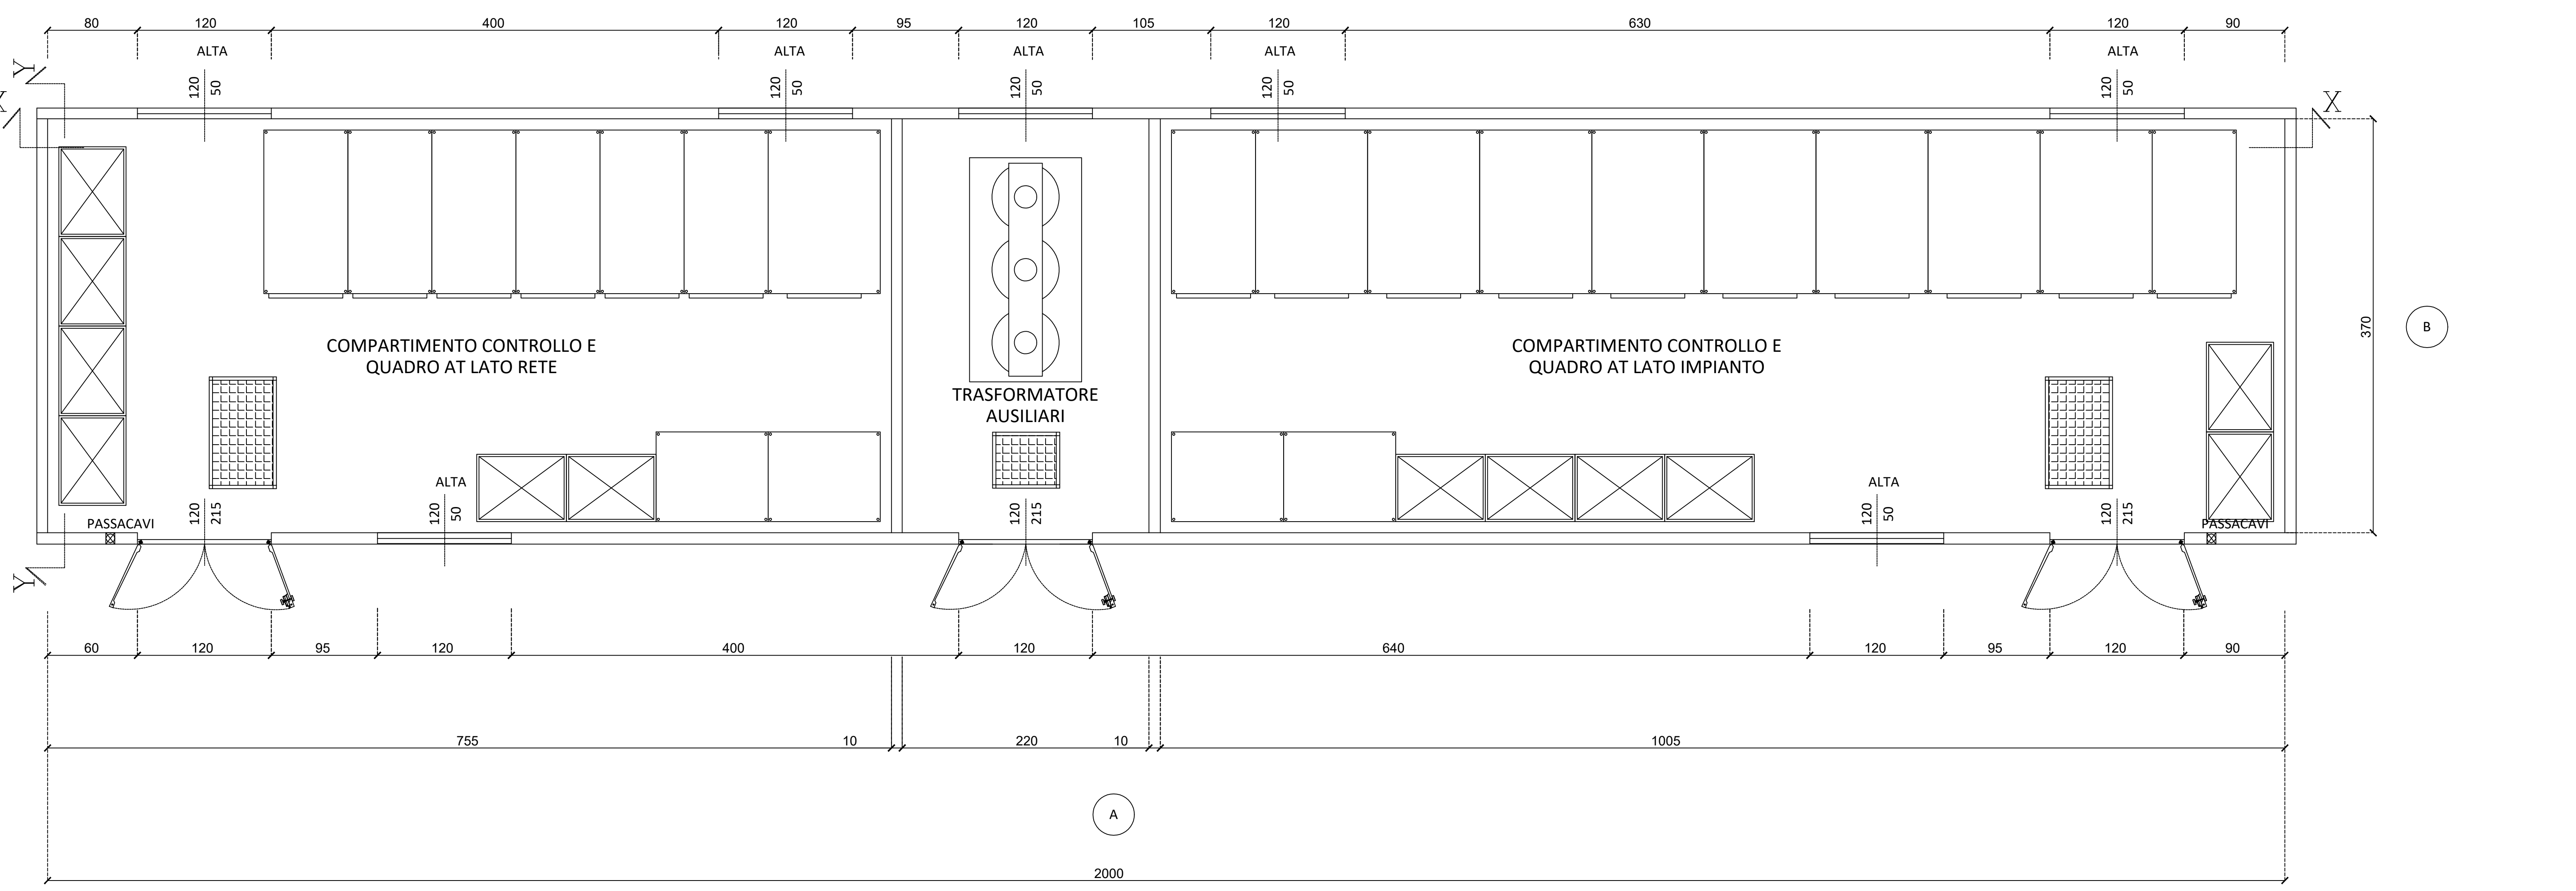


Nota: quote espresse in cm

PROSPETTI CABINA DI RACCOLTA

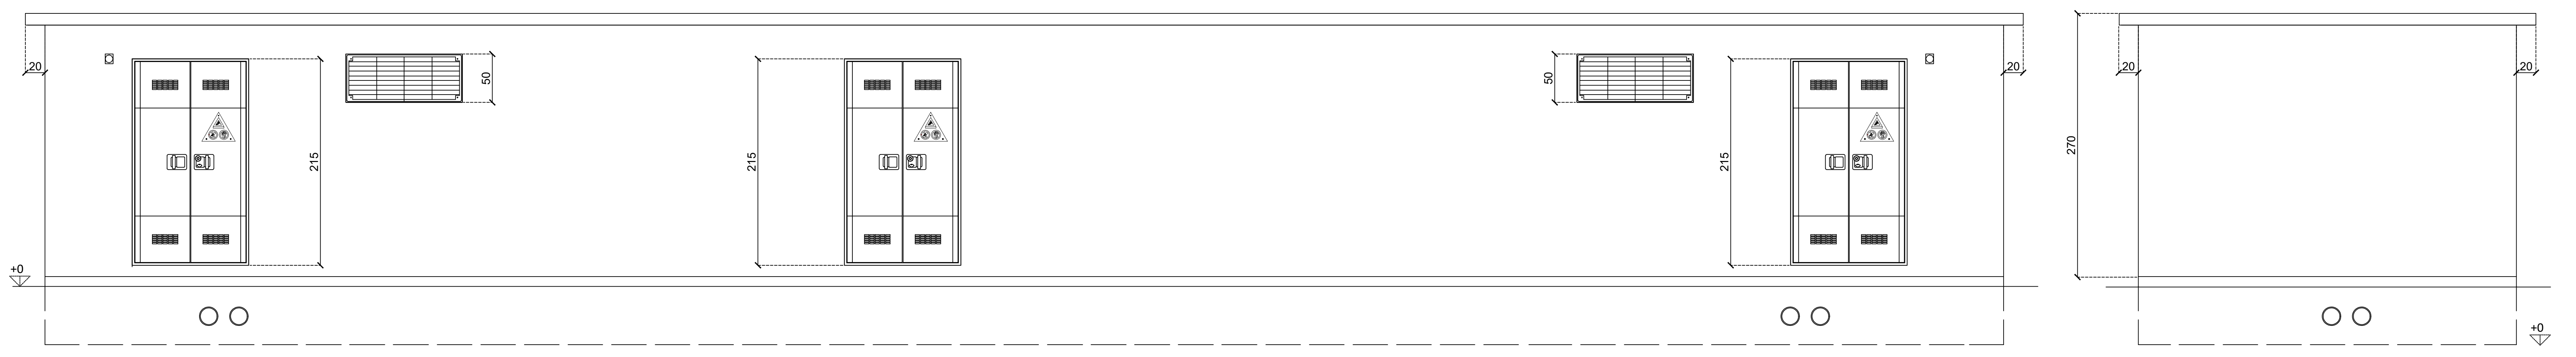

Nota: quote espresse in cm

SEZIONI CABINA DI RACCOLTA

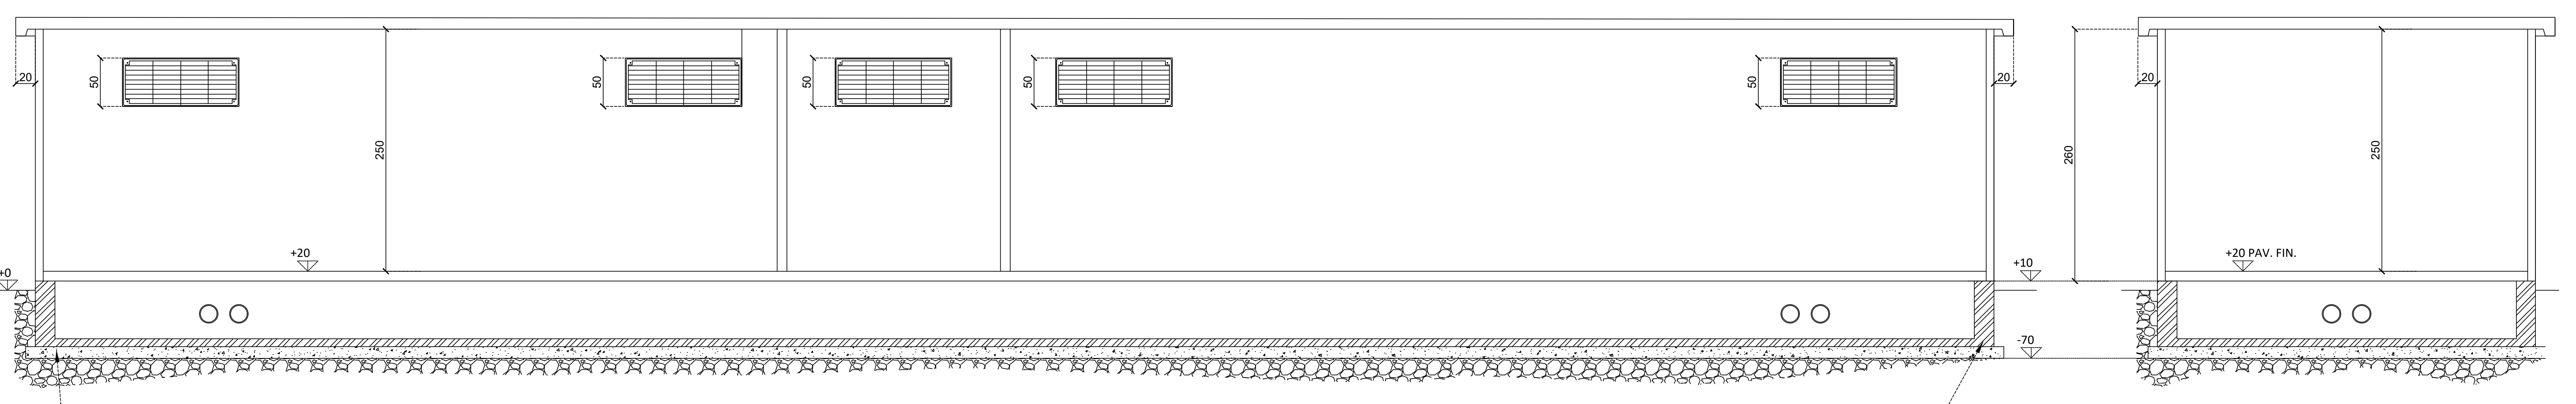

Nota: quote espresse in cm



PROGETTO DEFINITIVO

DETTAGLIO CABINA DI RACCOLTA

Tipo Elaborato	Codice Elaborato	Data	Scala CAD	Formato	Foglio / di	Scala
TAV.	2205_T.P.16	15/06/2023	VARIE	A0	1/1	VARIE

PROPONENTE	SVILUPPO
EF AGRI Società Agricola A R.L. Via del Brennero, 111 38121 - Trento (TN)	SET SVILUPPO s.r.l. Corso Trieste, 19 00198 - Roma (RM)

PROGETTAZIONE

Ing. Giacomo Greco
Giacomo Greco
Ingegnere
C.A.P. 02/00014
Corte Assisole

Ing. Marco Marsico
Marco Marsico
Ingegnere
C.A.P. 02/00014
Corte Assisole

Rev.	Data	Descrizione	Redatto	Verificato	Approvato
00	15/06/2023	Prima Emissione	Ing. M. Marsico	Ing. G. Greco	Ing. M. Marsico