




PROSPETTO LATERALE SPS (VISTA CON COMPONENTI) - SCALA 1:20

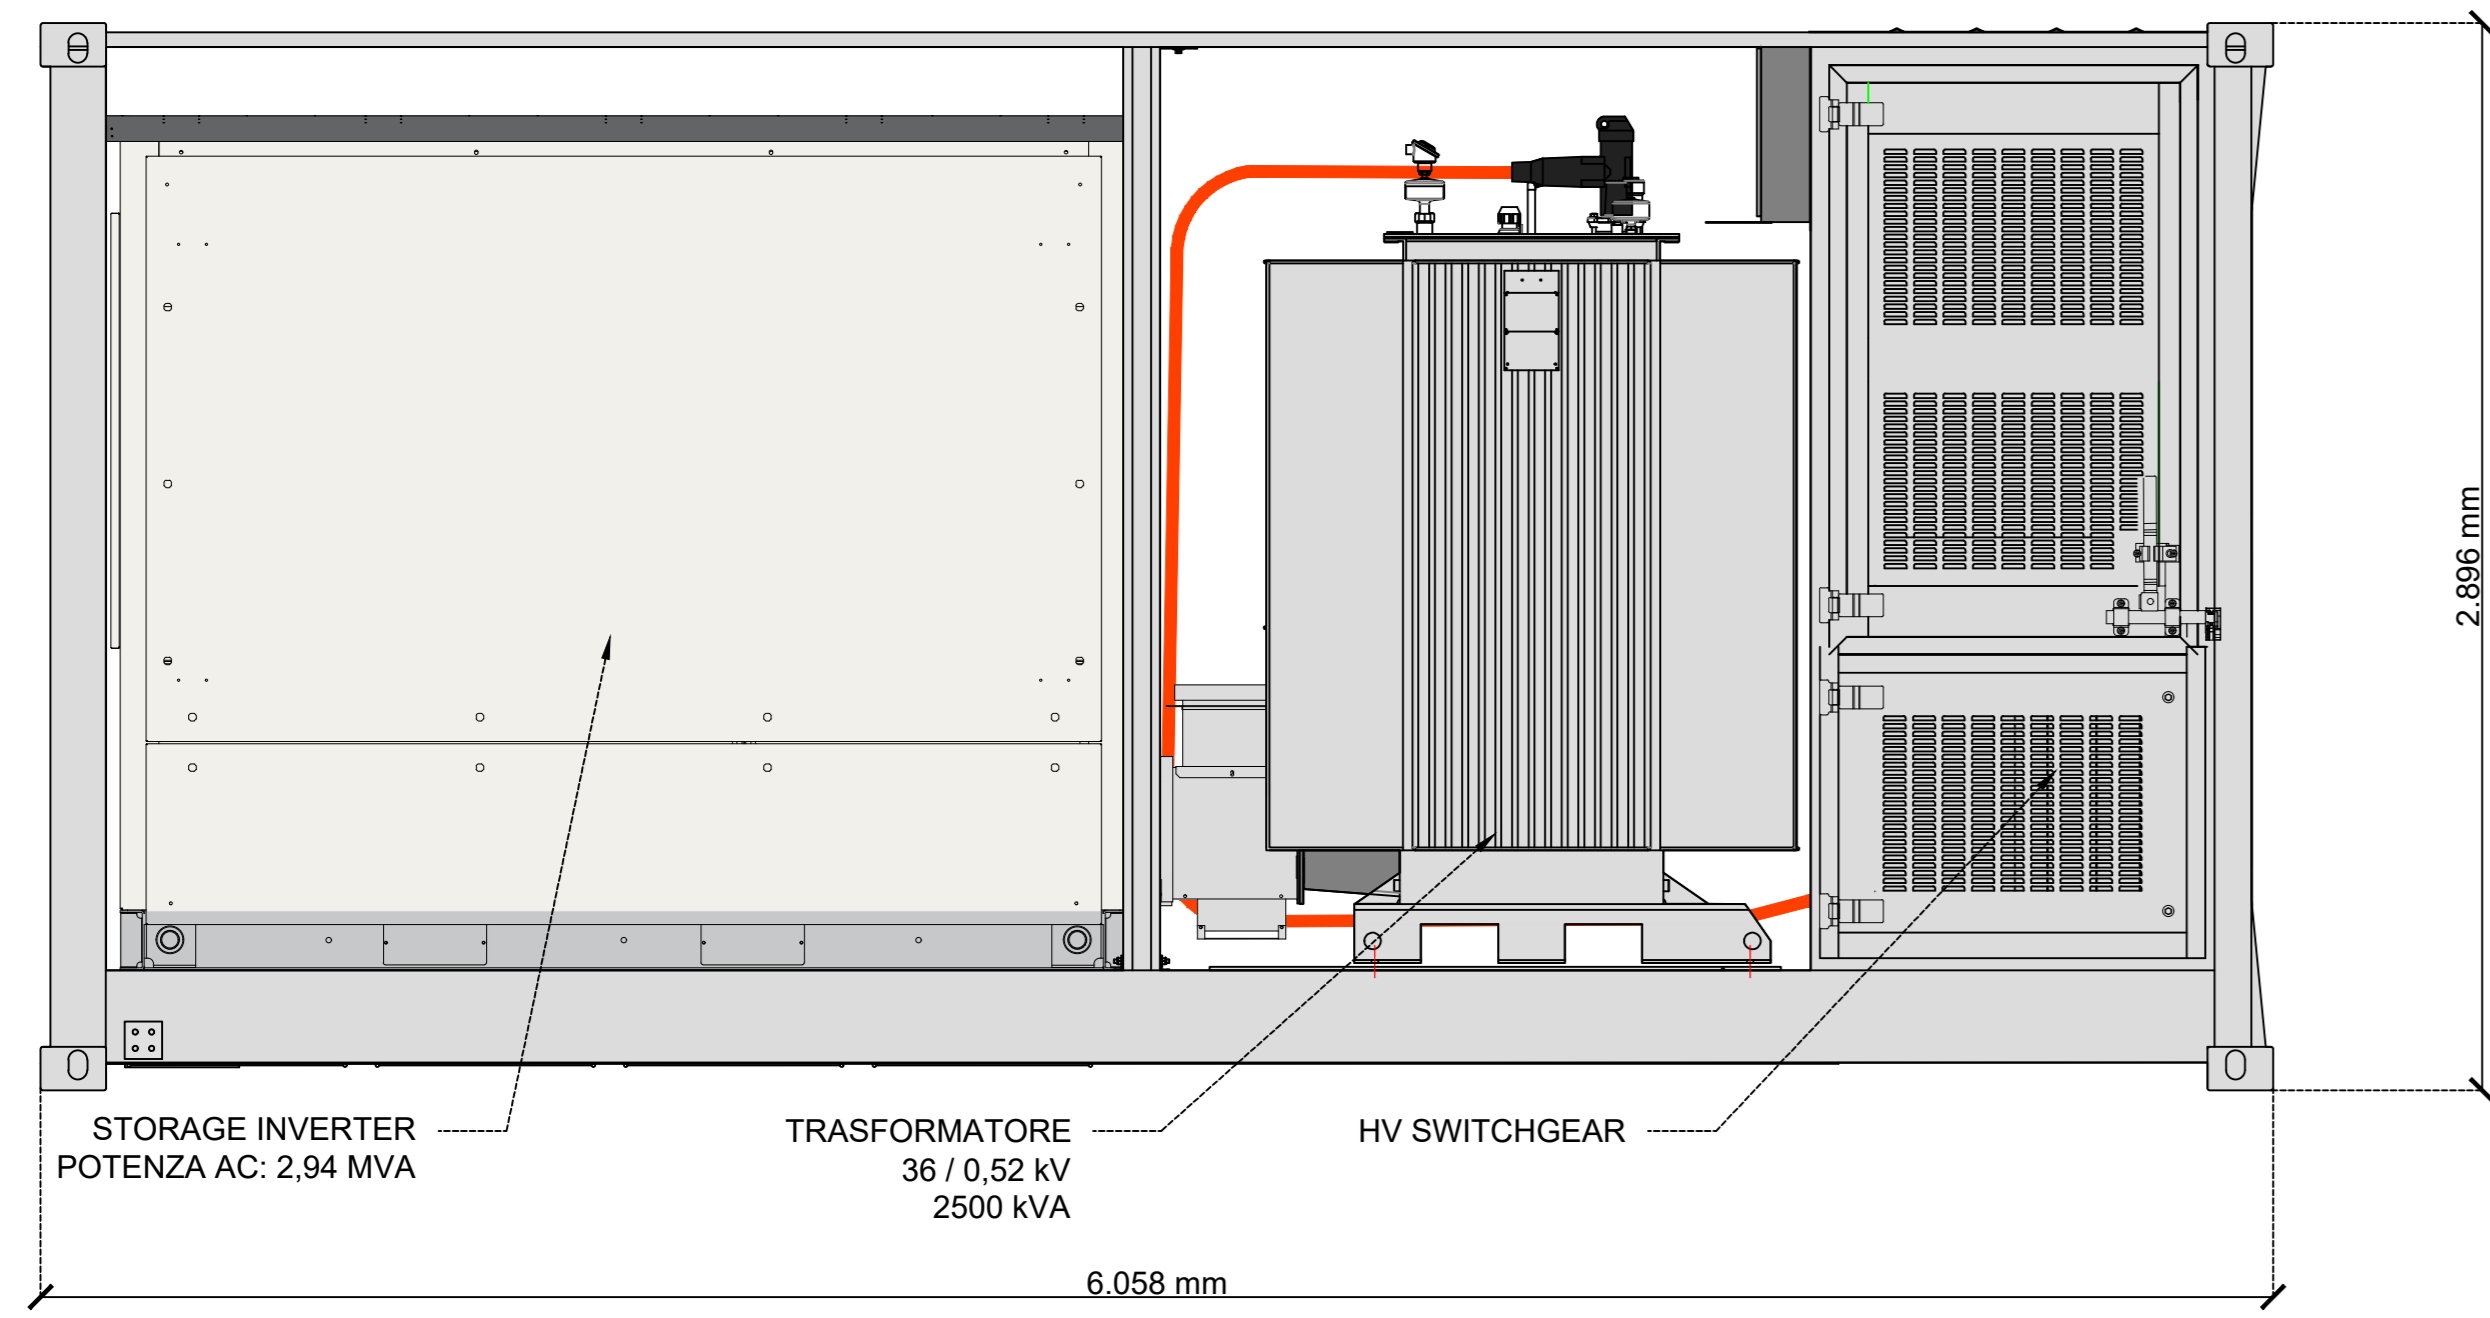


PROSPETTO FRONTALE SPS - SCALA 1:20

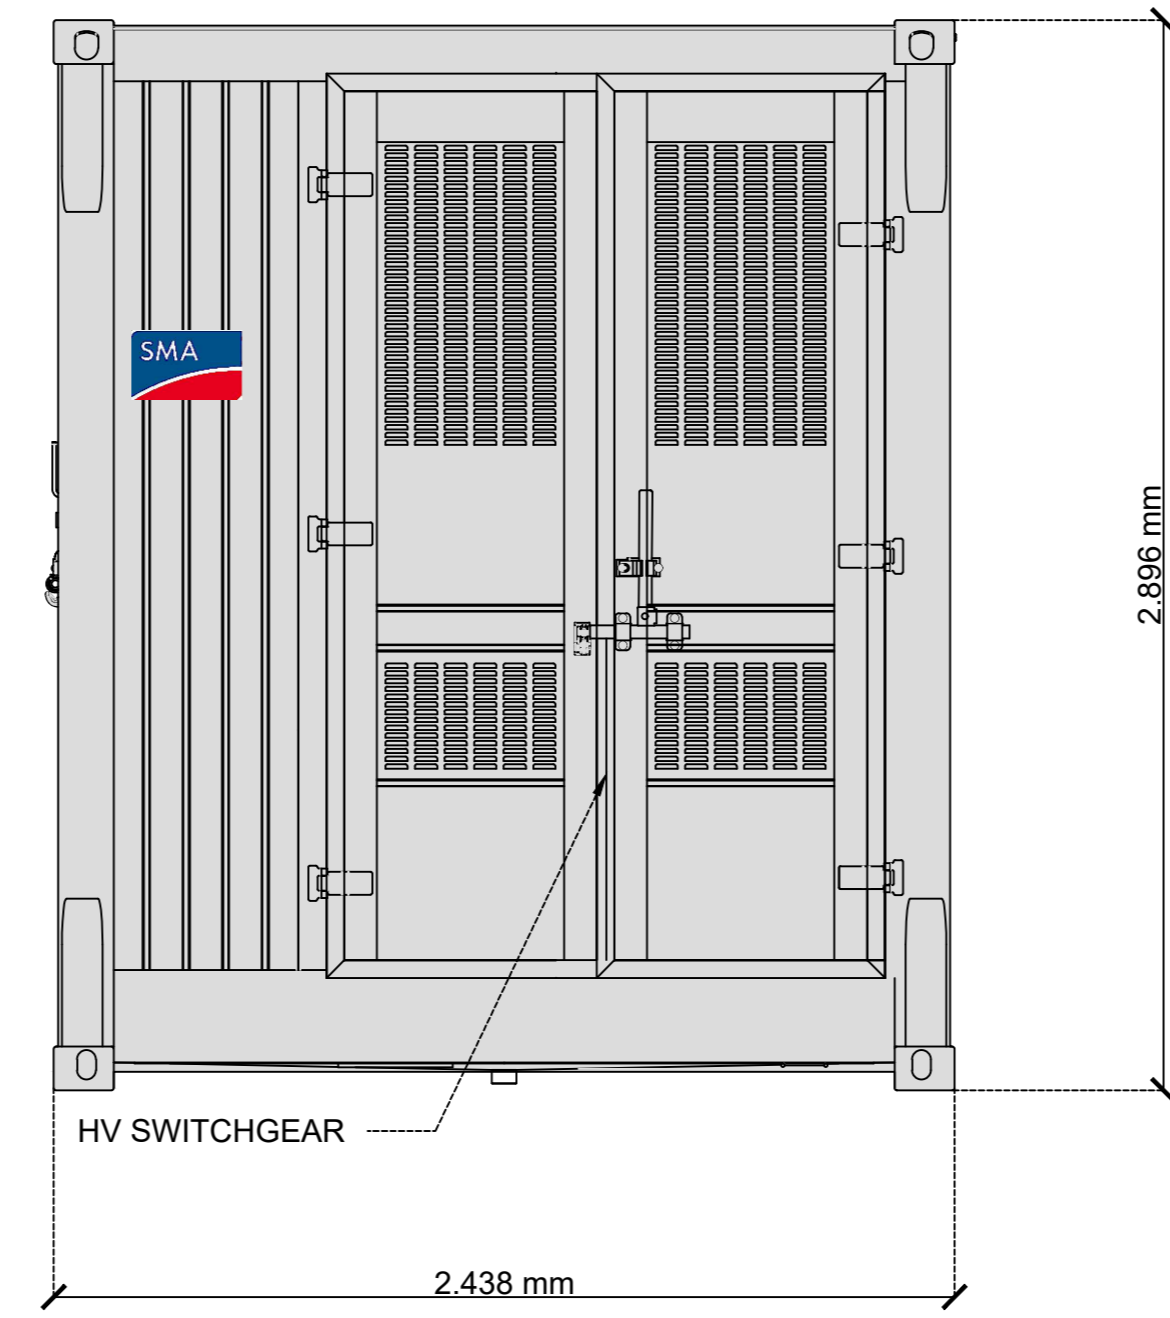


PIANTA SPS (VISTA CON COMPONENTI) - SCALA 1:20

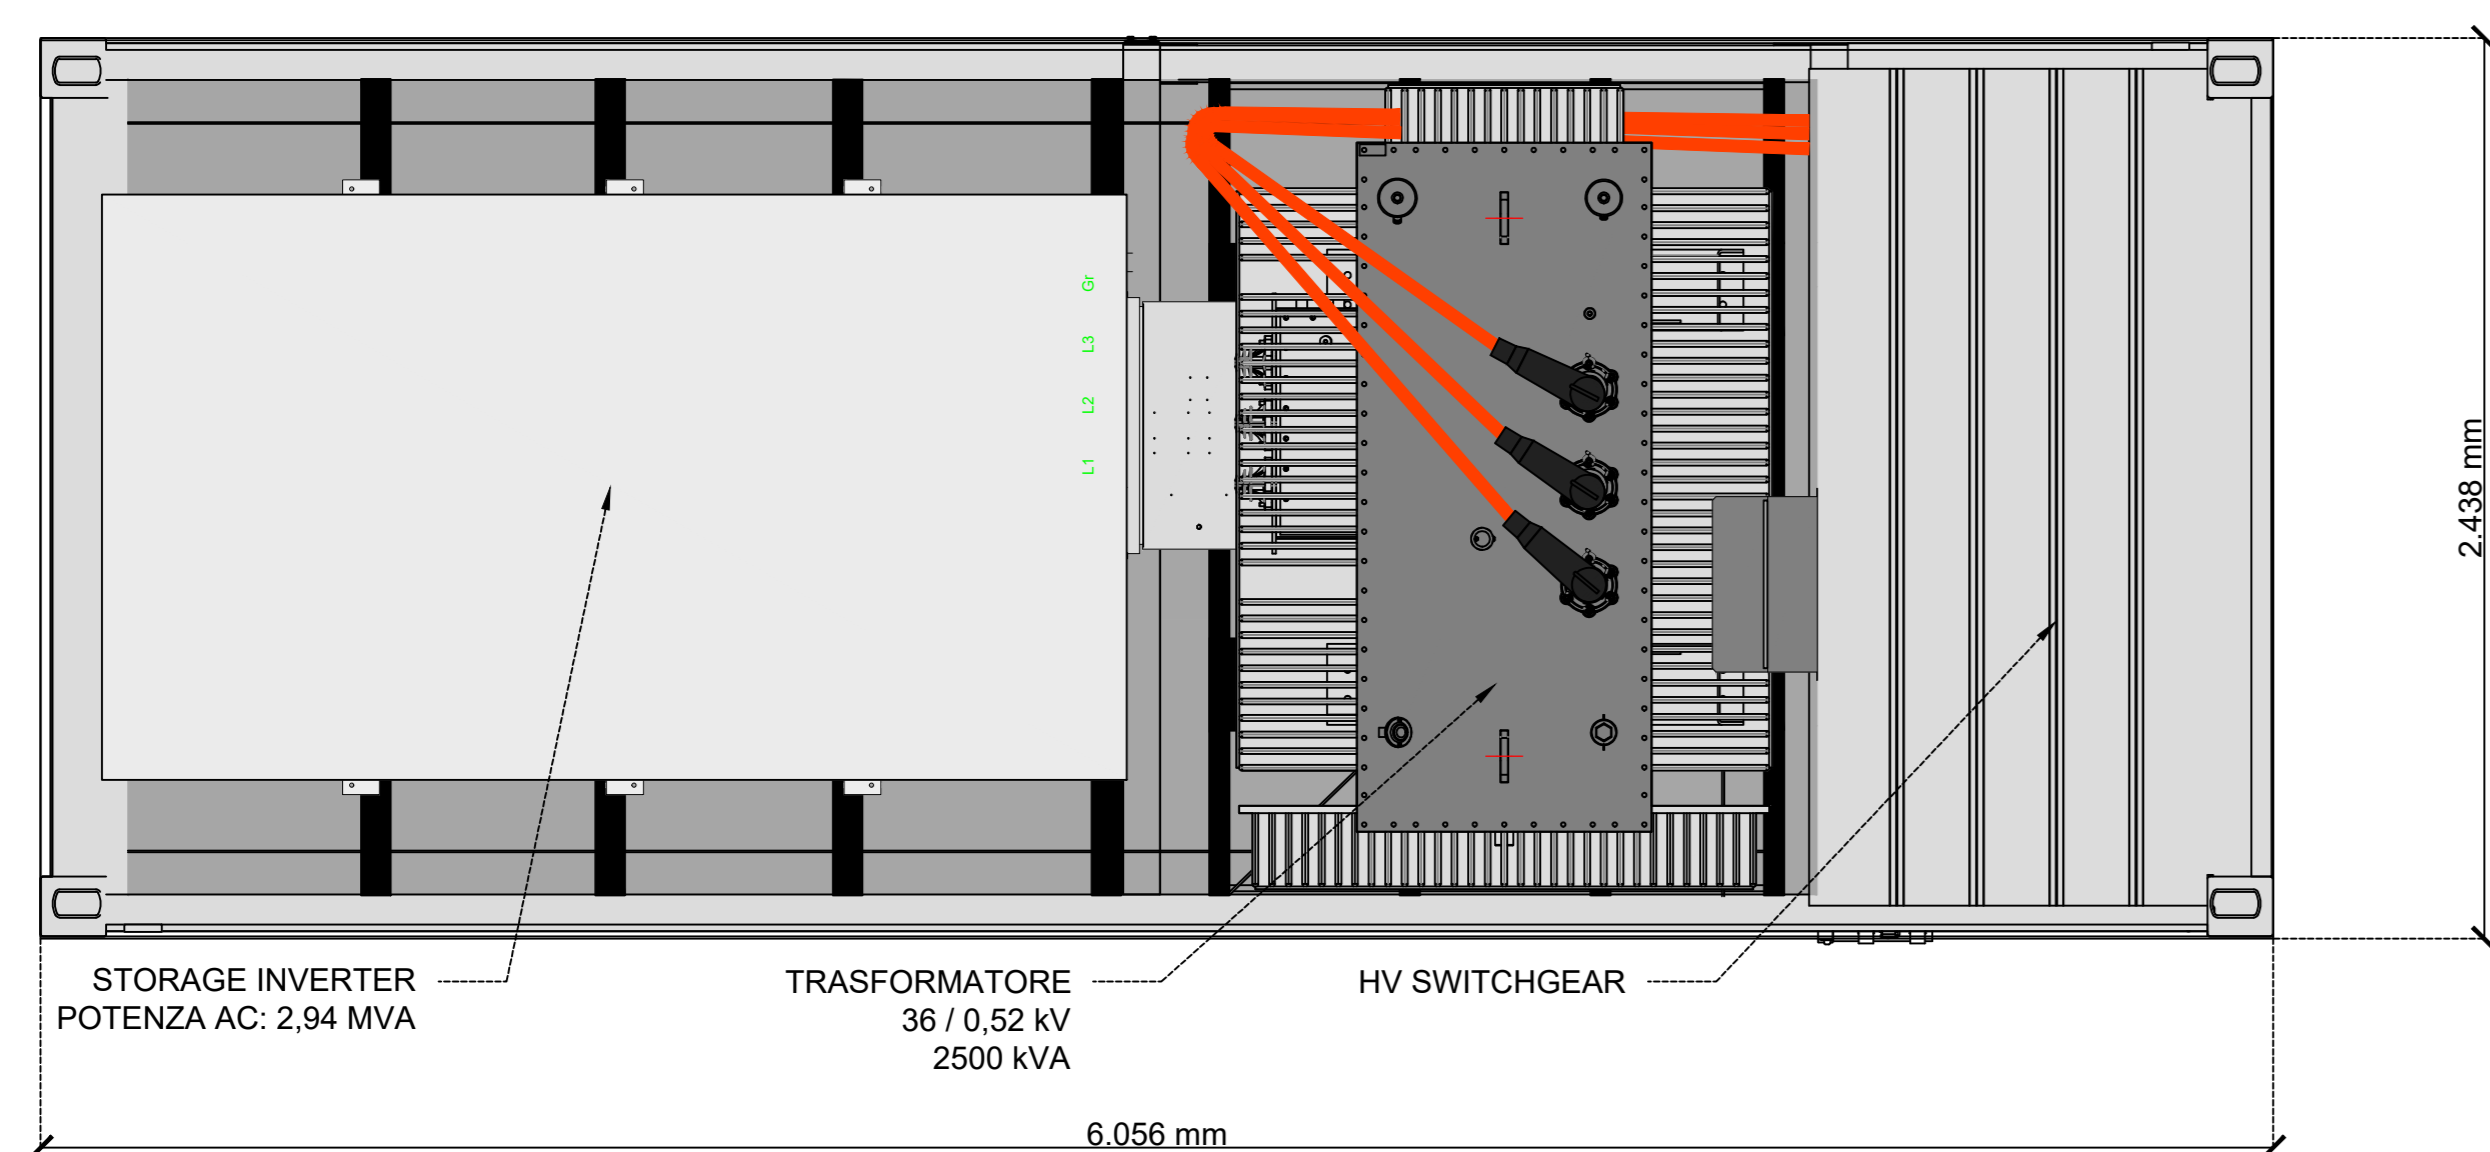


PROSPETTO FRONTALE SC - SCALA 1:20

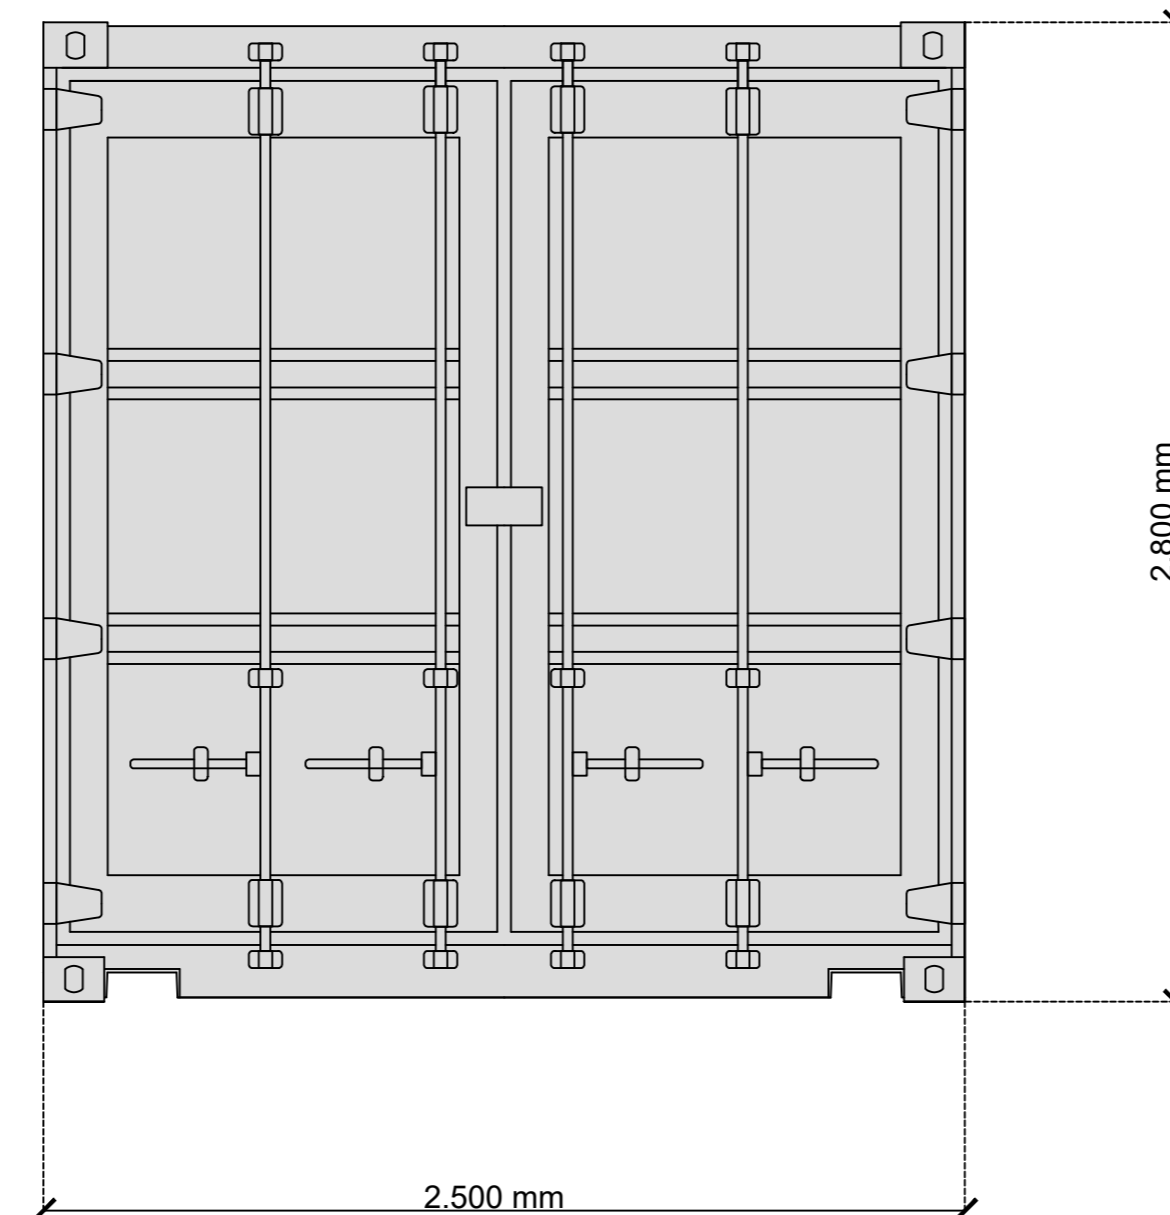

PROSPETTO LATERALE SC - SCALA 1:20

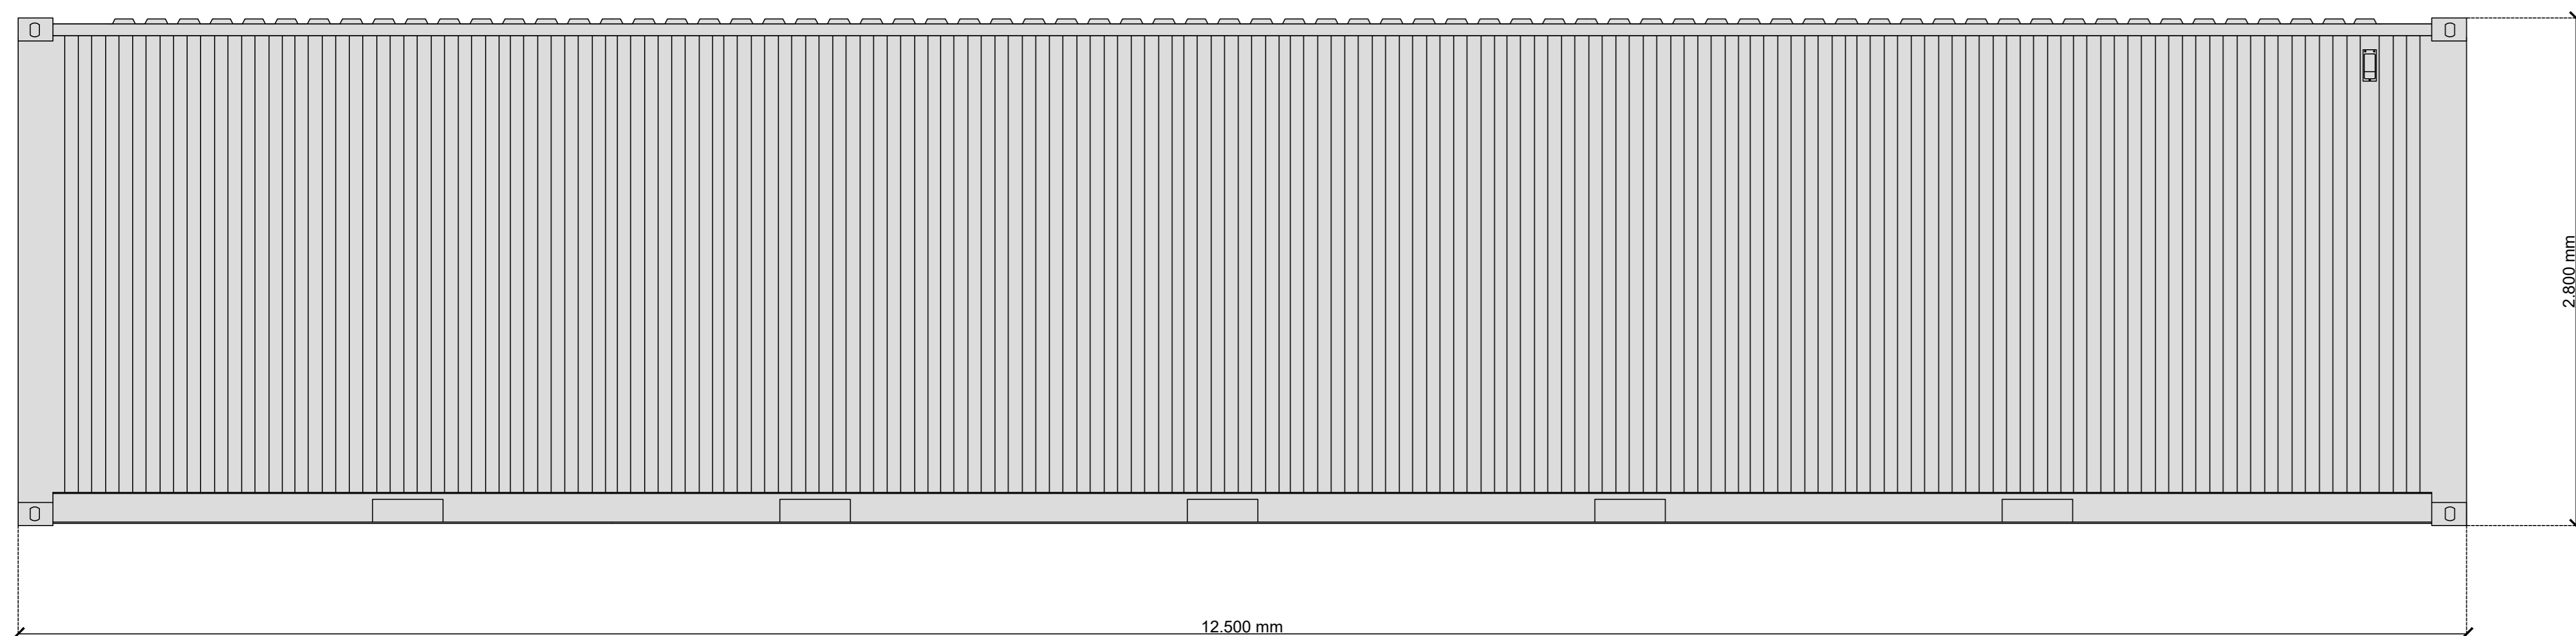


PIANTA SC - SCALA 1:20

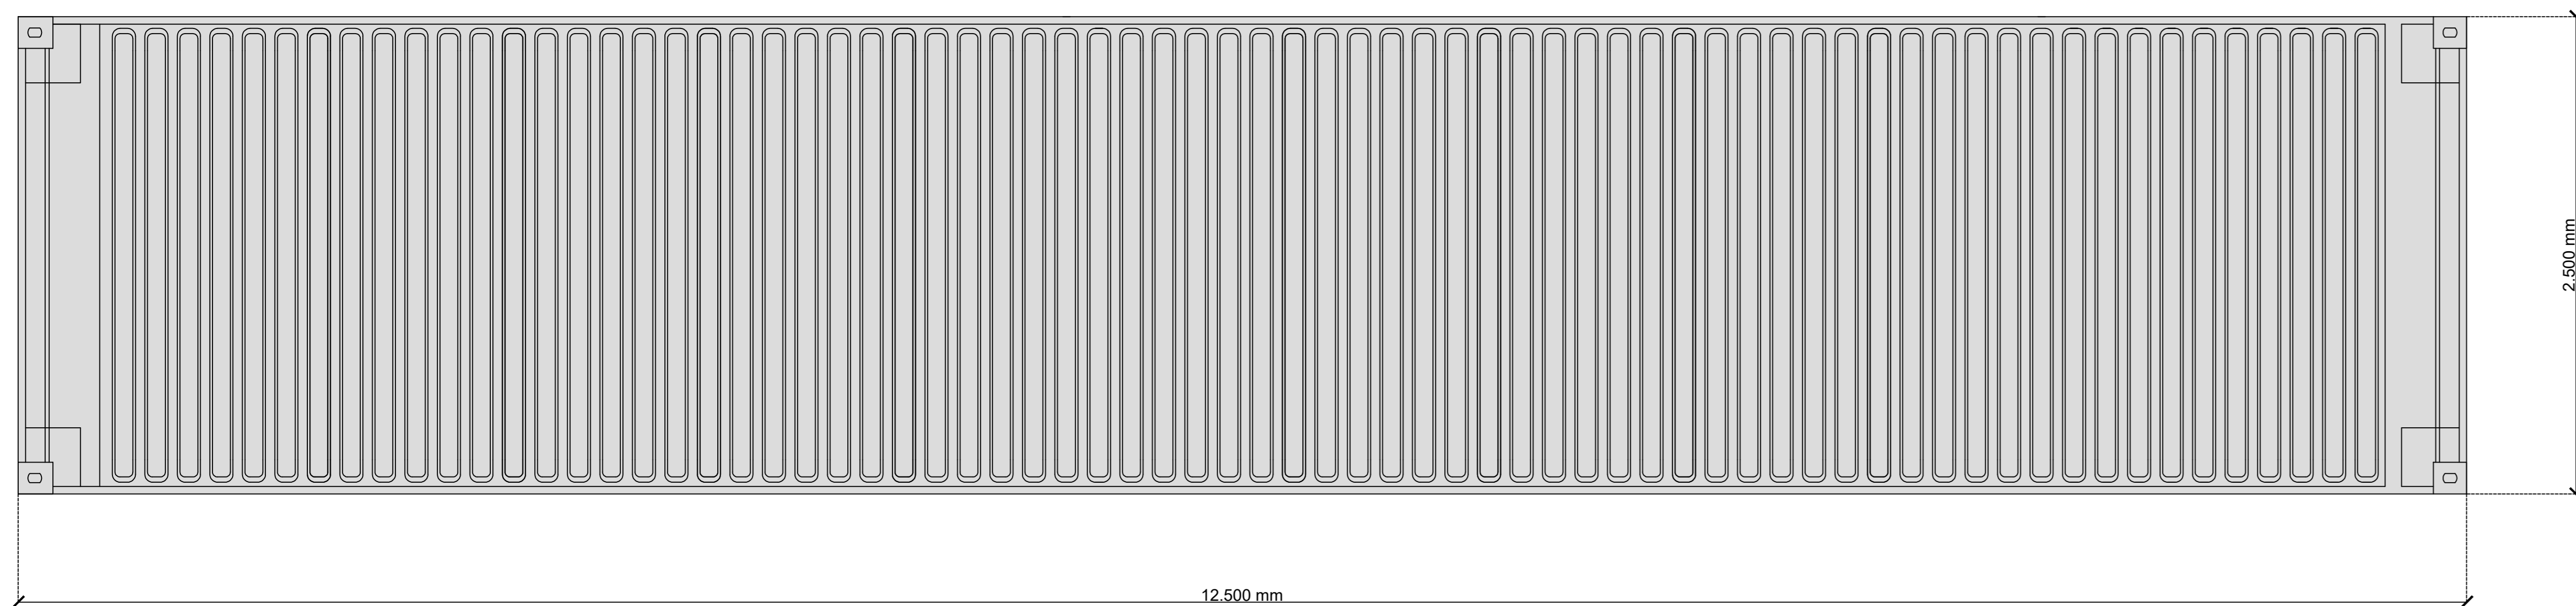


POTENZA TOTALE: 12,5 MW CAPACITÀ TOTALE: 15 MWh

VERSO CABINA DI RACCOLTA

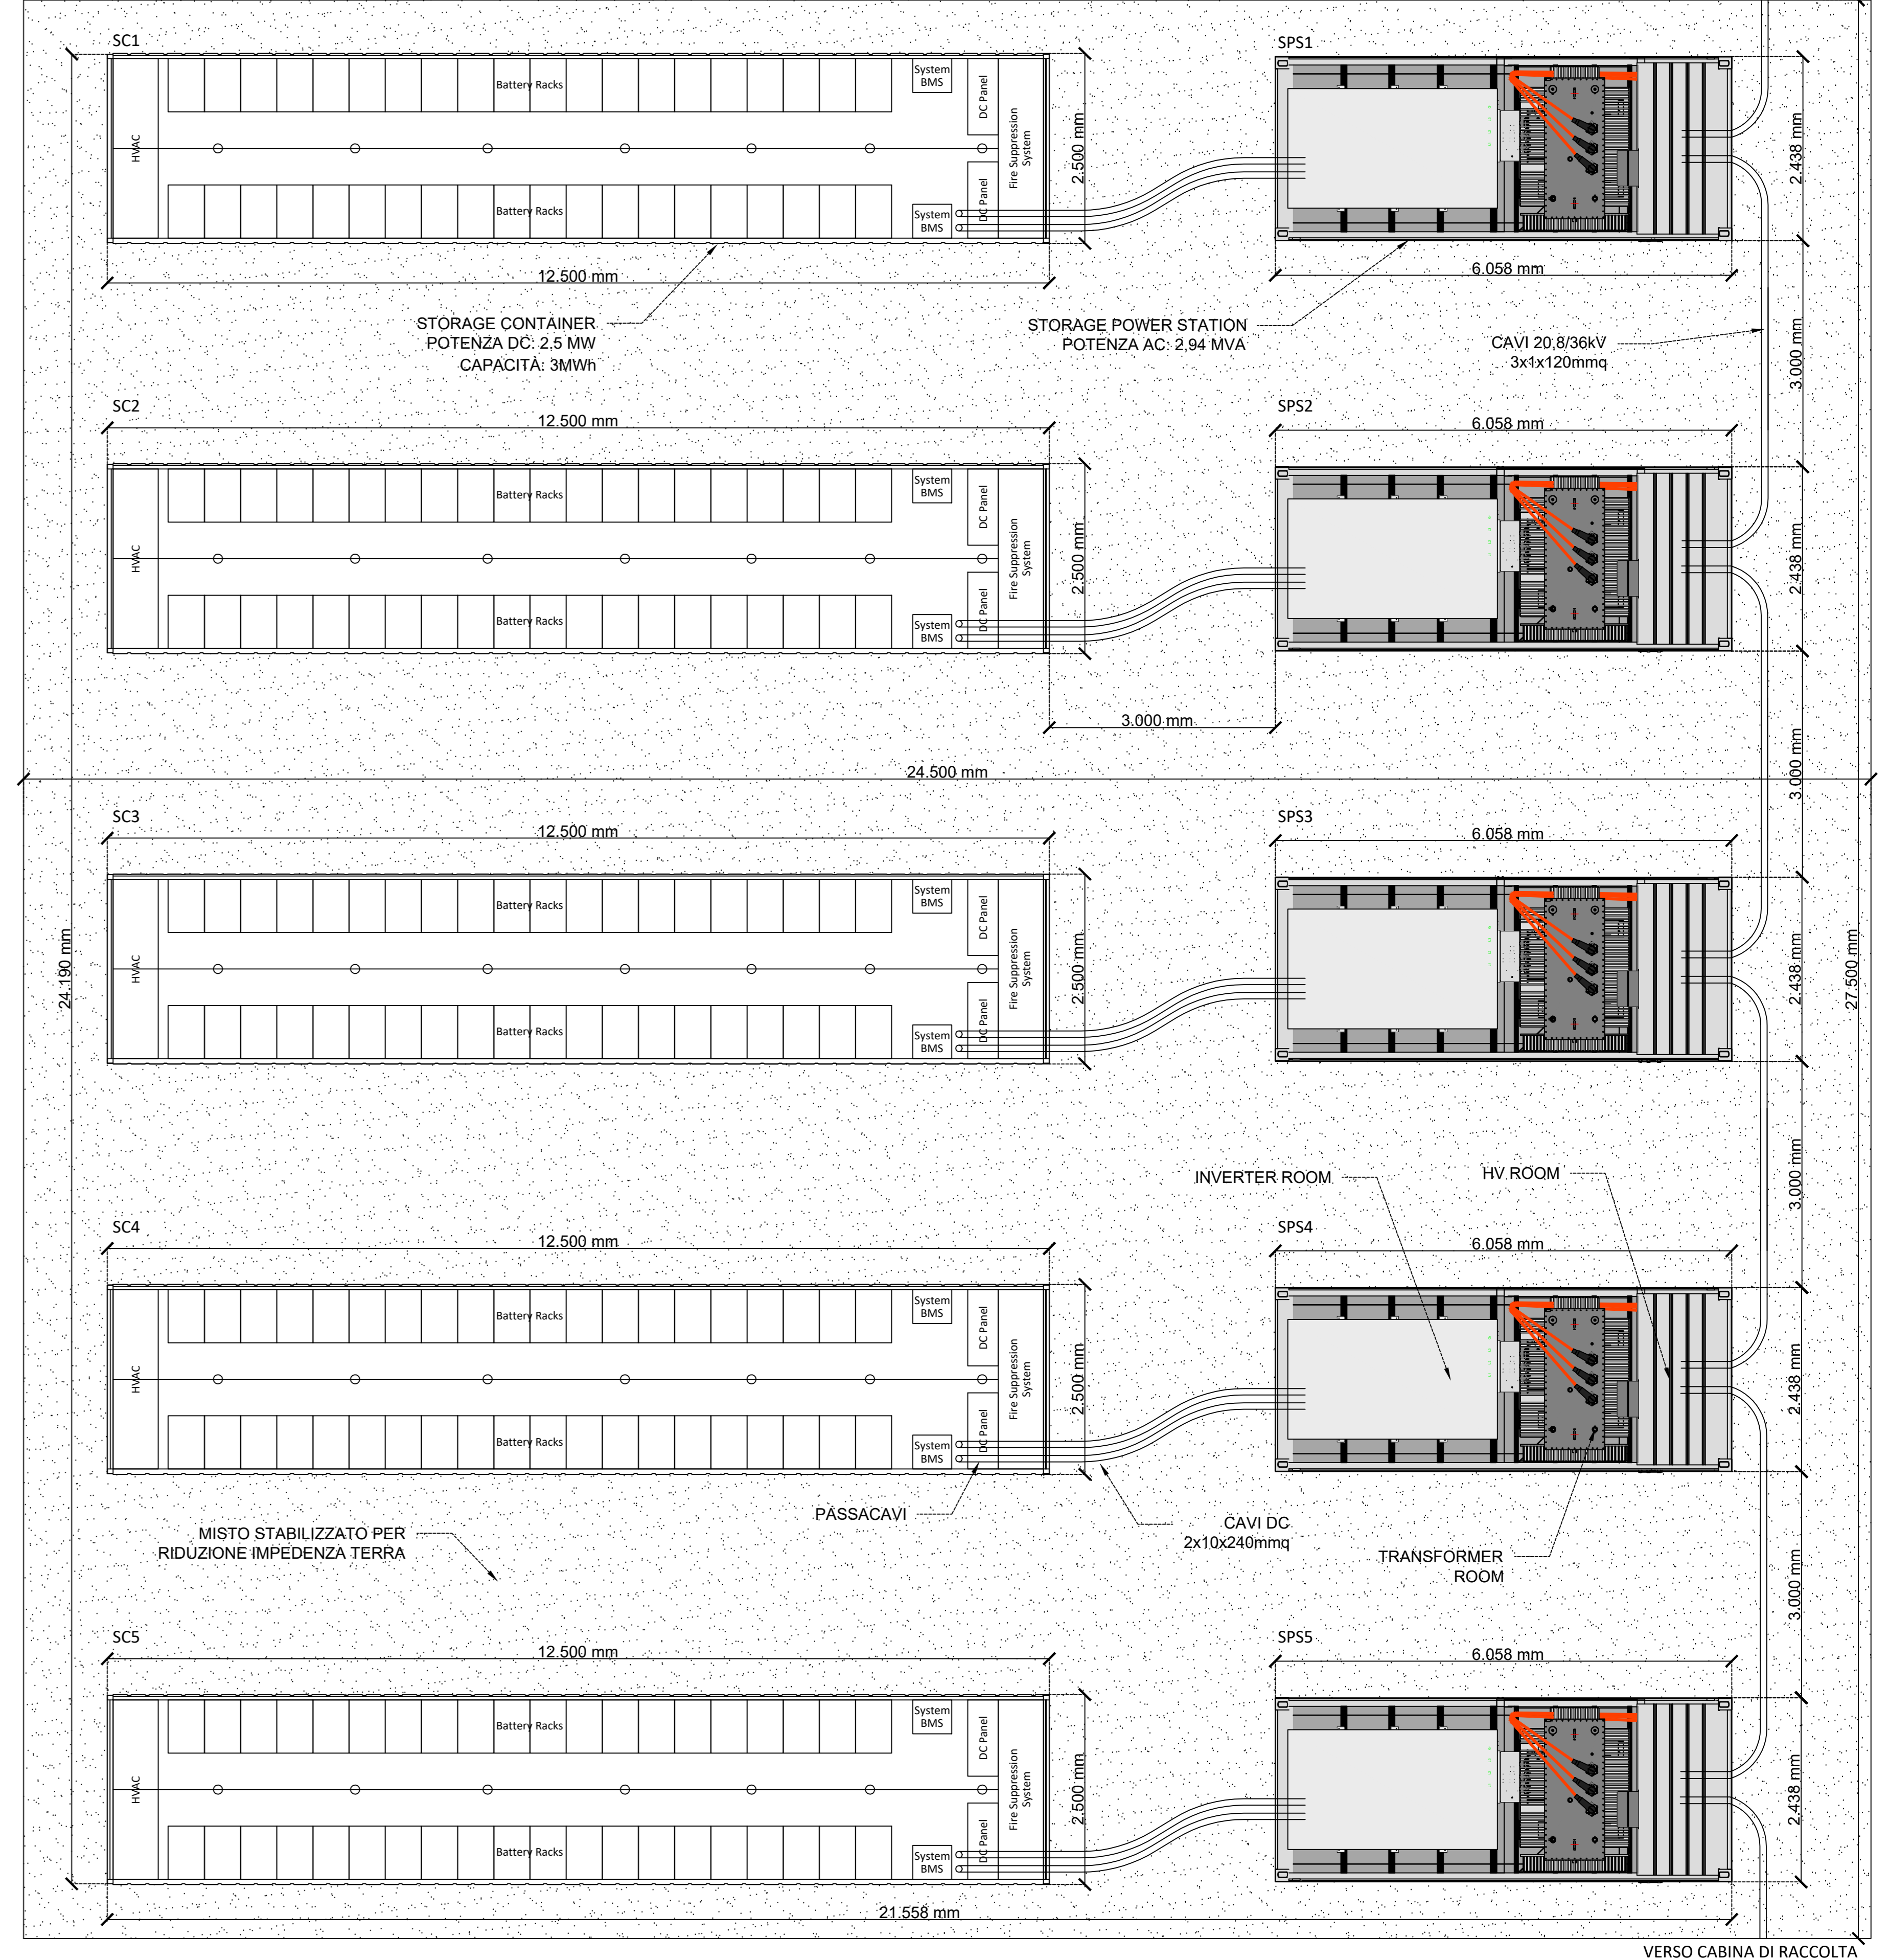

VERSO CABINA DI RACCOLTA

LAYOUT IMPIANTO

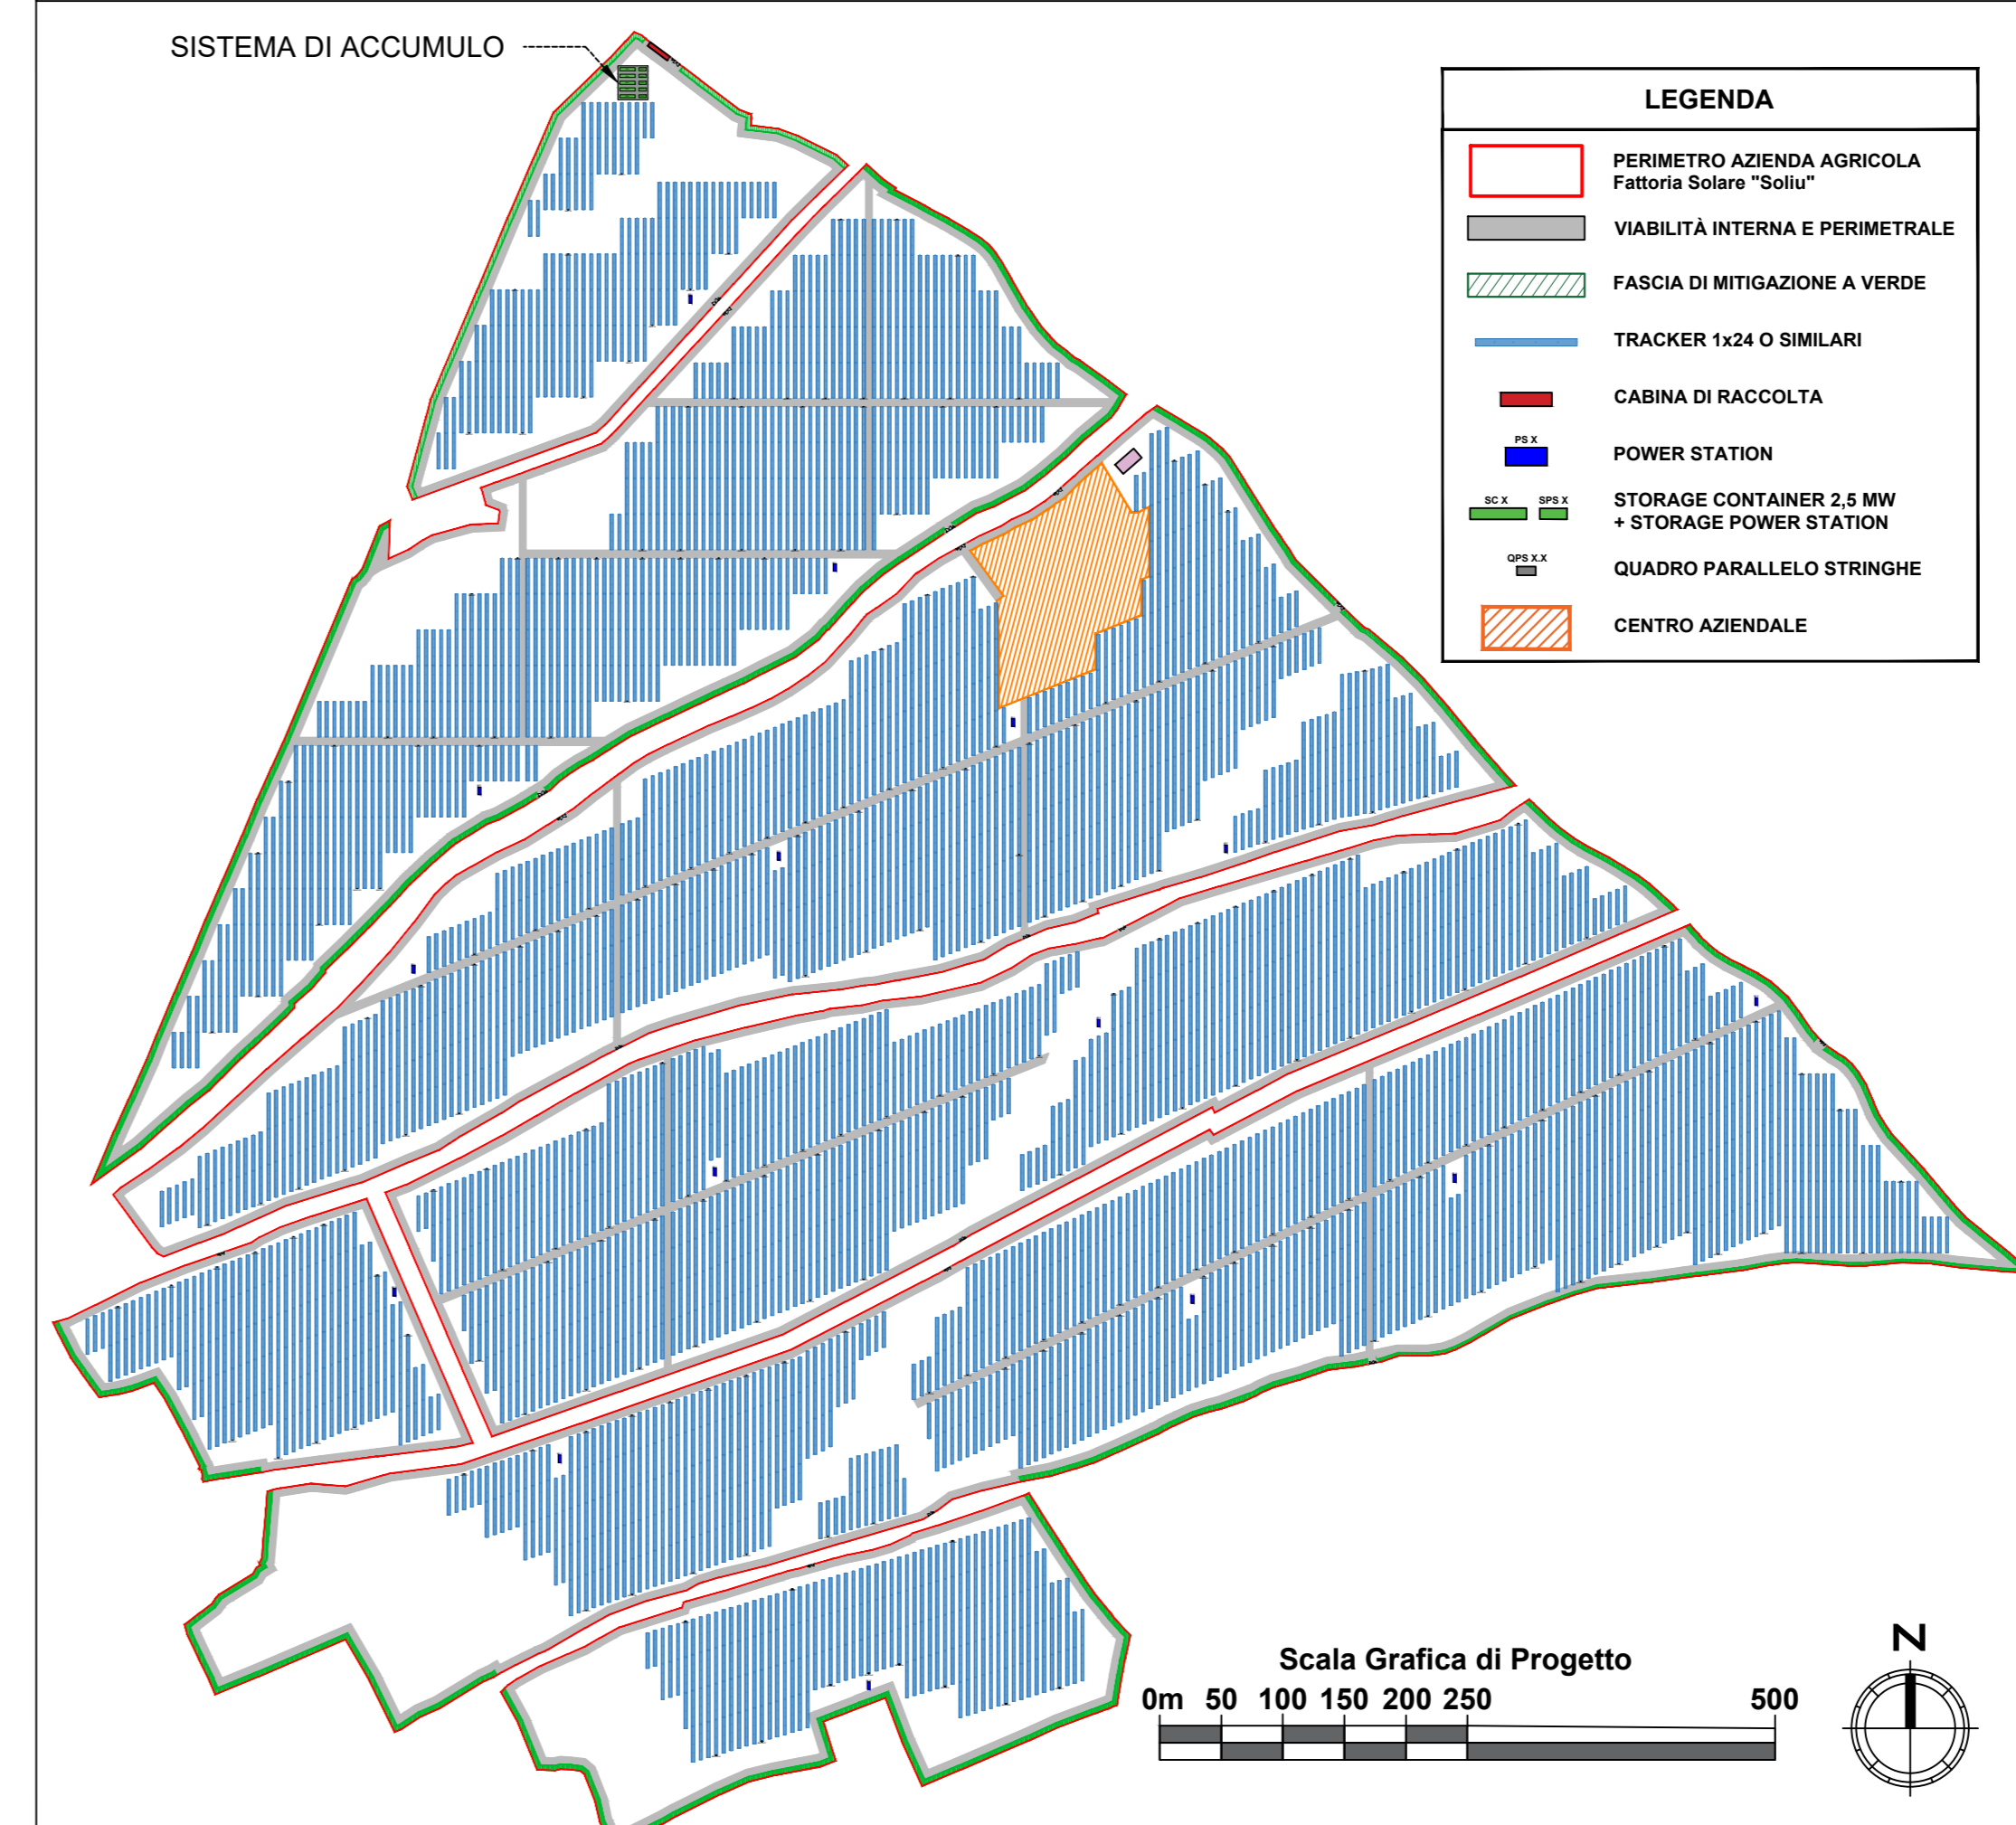

PROGETTO DEFINITIVO

DETTAGLIO STORAGE

Tipo Elaborato	Codice Elaborato	Data	Scala CAD	Formato	Foglio / di	Scala
TAV.	2205_T.P.17	15/06/2023	VARIE	A0	1/1	VARIE

PROponente SVILUPPO

EF AGRI Società Agricola A R.L. Via del Brennero, 111 38121 - Trento (TN)	SET SVILUPPO s.r.l. Corso Trieste, 19 00198 - Roma (RM)
--	--

PROGETTAZIONE

Ing. Giacomo Greco 	Ing. Marco Marsico
------------------------	------------------------

Rev.	Data	Descrizione	Redatto	Verificato	Approvato
00	15/06/2023	Prima Emissione	Ing. M. Marsico	Ing. G. Greco	Ing. M. Marsico