OR01 - FASE DI COSTRUZIONE - PLANIMETRIA

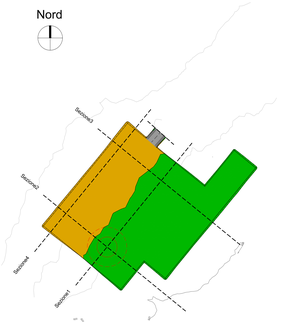

Legenda

- Area di scavo
- Area di riporto

Stralcio planimetrico piazzola OR01 in fase di costruzione Rapp. 1:1000

OR01 - FASE DI COSTRUZIONE - SEZIONI

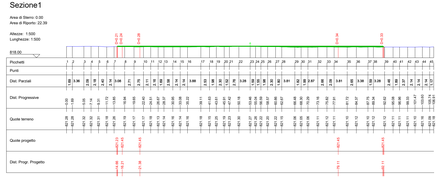

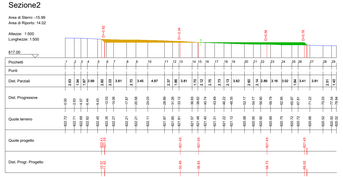

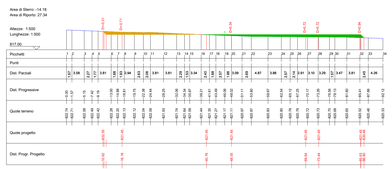

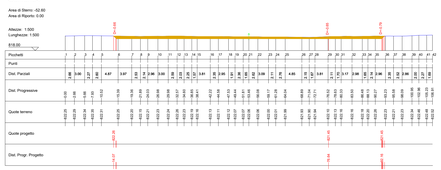

Legenda

- Area di scavo
- Area di riporto
- Linea di terra

OR01 - FASE DI ESERCIZIO - PLANIMETRIA

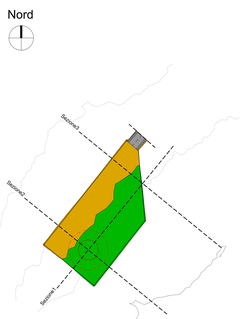

Legenda

- Area di scavo
- Area di riporto

Stralcio planimetrico piazzola OR01 in fase di esercizio Rapp. 1:1000

OR01 - FASE DI ESERCIZIO - SEZIONI

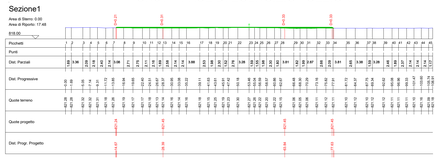

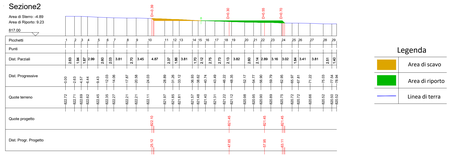

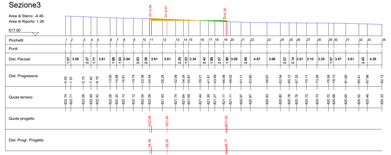

Legenda

- Area di scavo
- Area di riporto
- Linea di terra

REGIONE SARDEGNA | PROVINCIA DI NUORO | COMUNE DI ORUNE | COMUNE DI NUORO

PROGETTO DEFINITIVO PER LA REALIZZAZIONE DI UN PARCO EOLICO DA 46,8 MW NEL COMUNE DI ORUNE (NU) CON OPERE DI CONNESSIONE NEL COMUNE DI NUORO (NU)

Proponente: LOTO RINNOVABILI S.R.L.
Largo Augusto n.3
20122 Milano
pec:lotorinnovabili@legalmail.it

Progettazione: INSE Engineering & Service
Viale Michelangelo, 71
80129 Napoli
TEL.081 579 3916
mail: tecnico@inse.it

Dott. Ing. Vincenzo Di Maio N. 5000 Ordine degli Ingegneri della Provincia di Napoli
Dott. Ing. Francesco Di Maio N. 17370 Ordine degli Ingegneri della Provincia di Napoli
Dott. Ing. Pasquale Esposito N. 17962 Ordine degli Ingegneri della Provincia di Napoli

Collaborano:
Dott. Geol. Ciro Benito
Dott. P. Marone
Dott. Archeol. M.Tatti
Ing. Ciro Esposito
Arch. C. Gaudino
Ing. F.Quarto
Ing. M.Caso
Studio Rinnovabili Srl
Ing. A.D'Onofrio

Elaborato: Nome Elaborato

SEZIONI PIAZZOLE - 1 DI 9

Rev.	Data	Oggetto della revisione	Elaborazione	Verifica	Approvazione
00	Giugno 2023	PRIMA EMISSIONE	INSE Srl	INSE Srl	Loto Rinnovabili s.r.l.

Scala: -/-
Formato: **303 X 1500 mm**
Codice Pratica: **5289**
Codice Elaborato: **H5289-OC15-D**

OR02 - FASE DI COSTRUZIONE - PLANIMETRIA

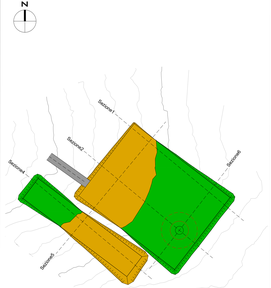

Stralcio planimetrico piazzola OR02 in fase di costruzione Rapp. 1:1000

OR02 - FASE DI COSTRUZIONE - SEZIONI

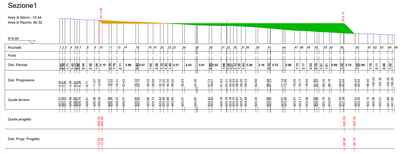

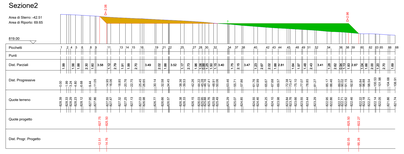

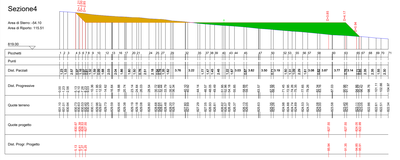

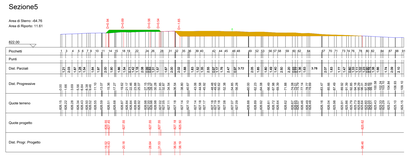

Legenda
- Area di scavo
- Area di riporto
- Linea di terra

OR02 - FASE DI ESERCIZIO - PLANIMETRIA

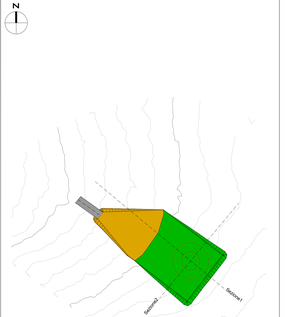

Stralcio planimetrico piazzola OR04 in fase di esercizio Rapp. 1:1000

OR02 - FASE DI ESERCIZIO - SEZIONI

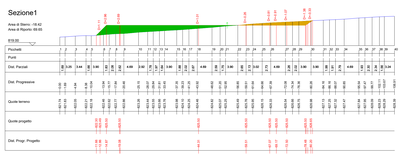

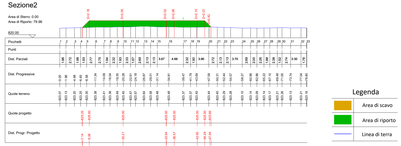

Legenda
- Area di scavo
- Area di riporto
- Linea di terra

REGIONE SARDEGNA | PROVINCIA DI NUORO | COMUNE DI ORUNE | COMUNE DI NUORO

PROGETTO DEFINITIVO PER LA REALIZZAZIONE DI UN PARCO EOLICO DA 46,8 MW NEL COMUNE DI ORUNE (NU)
CON OPERE DI CONNESSIONE NEL COMUNE DI NUORO (NU)

Proponente

LOTO RINNOVABILI S.R.L.
Largo Augusto n.3
20122 Milano
pec:lotorinnovabili@legalmail.it

Progettazione

INSE Ingegneria & Servizi
Viale Michelangelo, 72
80129 Napoli
TEL:081 579 7958
mail: tecnico@inseservi.it
Amm: Francesco Di Meco
Ing. Nicola Iovino
Ing. Pasquale Esposito
Collaboratori:
Dott.Geol. L.Santos
Dott. Geol. G.Pecoraro
Dott. Archeol. M.Tatti
Dott. M.Medda
Ing. Giuseppe Romano
Ing. F.Quarto
Ing. M.Cianciulli
Ing. Alessandro Ferraioli Sr
Ing. R. D'Onofrio

Elaborato

Nome Elaborato:

SEZIONI PIAZZOLE - 2 DI 9

Rev.	Data	Oggetto della revisione	Elaborazione	Verifica	Approvazione
00	Giugno 2023	PRIMA EMISSIONE	INSE Sri	INSE Sri	Loto Rinnovabili s.r.l.

Scala: -/-

Formato: **303 X 1046 mm**

Codice Pratica: **5289**

Codice Elaborato: **HS289-OC15-D**

OR03 - FASE DI COSTRUZIONE - PLANIMETRIA

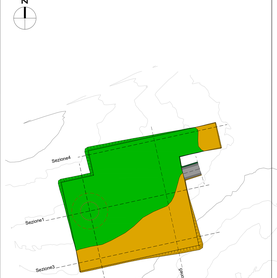

Legenda

- Area di scavo
- Area di riporto

Stralcio planimetrico piazzola OR03 in fase di costruzione Rapp. 1:1000

OR03 - FASE DI COSTRUZIONE - SEZIONI

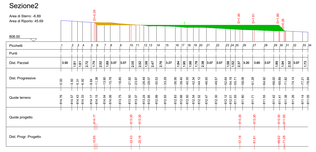

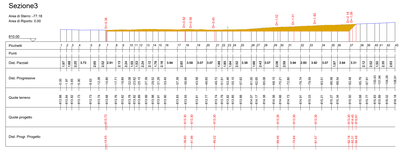

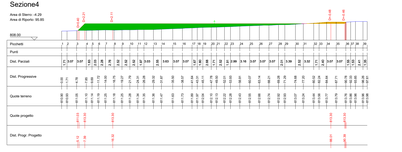

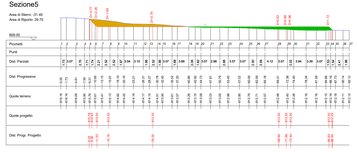

Legenda

- Area di scavo
- Area di riporto
- Linea di terra

OR03 - FASE DI ESERCIZIO - PLANIMETRIA

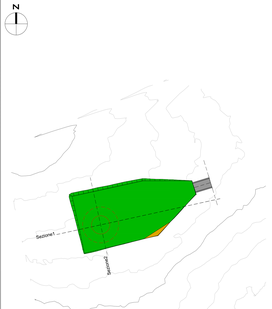

Legenda

- Area di scavo
- Area di riporto

Stralcio planimetrico piazzola OR03 in fase di esercizio Rapp. 1:1000

OR03 - FASE DI ESERCIZIO - SEZIONI

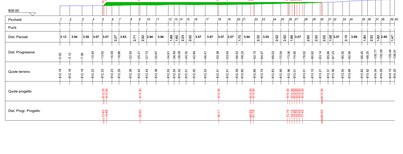

Legenda

- Area di scavo
- Area di riporto
- Linea di terra

REGIONE SARDEGNA | PROVINCIA DI NUORO | COMUNE DI ORUNE | COMUNE DI NUORO

PROGETTO DEFINITIVO PER LA REALIZZAZIONE DI UN PARCO EOLICO DA 46,8 MW NEL COMUNE DI ORUNE (NU) CON OPERE DI CONNESSIONE NEL COMUNE DI NUORO (NU)

Proponente

LOTO RINNOVABILI S.R.L.
Largo Augusto n.3
20122 Milano
pec:lotorinnovabili@legalmail.it

Progettazione

INSE Ingegneria & Servizi
Viale Michelangelo, 72
80129 Napoli
TEL:081 579 7958
mail: tecnico@inseurl.it

Amm. Francesco Di Meo
Ing. Nicola Iannone
Ing. Pasquale Esposito

Collaborazioni:
Dott.Geol. L.Santos
Dott. Geol. G.Ferro
Dott. Archeol. M.Tatti
Dott. M.Medda
Ing. Giuseppe Mariano
Ing. F.Quarto
Ing. M.Cianciotta
Ing. Giuseppe Mariano Sr
Ing. R. D'Aniello

Elaborato

Nome Elaborato:

SEZIONI PIAZZOLE - 3 DI 9

Rev.	Data	Oggetto della revisione	Elaborazione	Verifica	Approvazione
00	Giugno 2023	PRIMA EMISSIONE	INSE Srl	INSE Srl	Loto Rinnovabili s.r.l.

Scala: -/-

Formato: **303 X 1046 mm**

Codice Pratica: **5289**

Codice Elaborato: **HS289-OC15-D**

OR04 - FASE DI COSTRUZIONE - PLANIMETRIA

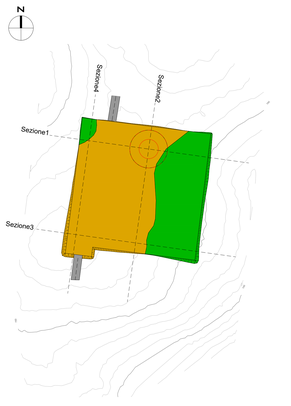

Stralcio planimetrico piazzola OR04 in fase di costruzione Rapp. 1:1000

OR04 - FASE DI COSTRUZIONE - SEZIONI

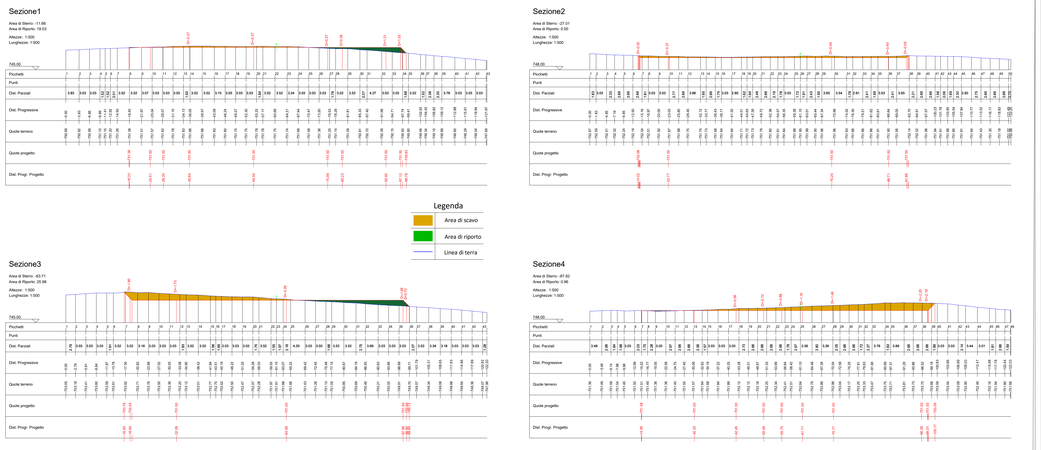

OR04 - FASE DI ESERCIZIO - PLANIMETRIA

Stralcio planimetrico piazzola OR04 in fase di esercizio Rapp. 1:1000

OR04 - FASE DI ESERCIZIO - SEZIONI

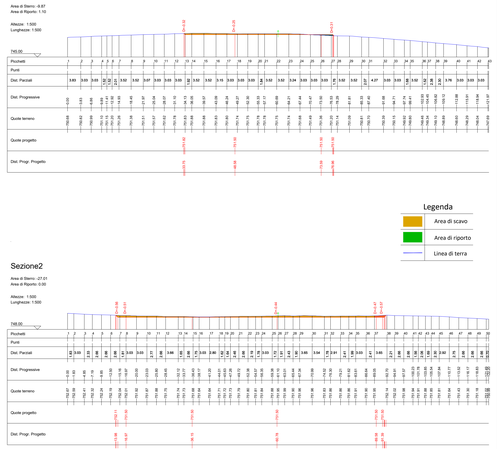

REGIONE SARDEGNA | PROVINCIA DI NUORO | COMUNE DI ORUNE | COMUNE DI NUORO

PROGETTO DEFINITIVO PER LA REALIZZAZIONE DI UN PARCO EOLICO DA 46,8 MW NEL COMUNE DI ORUNE (NU) CON OPERE DI CONNESSIONE NEL COMUNE DI NUORO (NU)

Proponente

LOTO RINNOVABILI S.R.L.
Largo Augusto n 3
20122 Milano
pec:lotorinnovabili@legalmail.it

Progettazione

INSE Ingegneria & Servizi
Loto Michelangelo, 72
09129 Nuoro
TEL:0861 329 7008
mail: tecnico@inseurl.it

Arch. Francesco Di Maso
Ing. Nicola Gaiaoro
Ing. Pasquale Esposito

Collaboratori:
Dott Geol L.Sanciu
Dott. F. Mascia
Dott. Archeol. M.Tatti
Ing. Giulia Pisu
Arch. C. Gaudiano
Ing. F.Guarto
Ing. F.Sanciu
Studio Rinnovabili Srl
Ing. R. D'Orotta

Elaborato

Nome Elaborato:

SEZIONI PIAZZOLE - 4 DI 9

Rev.	Data	Oggetto della revisione	Elaborazione	Verifica	Approvazione
00	Giugno 2023	PRIMA EMISSIONE	INSE Srl	INSE Srl	Loto Rinnovabili s.r.l.

Scale: -/-

Formato: **303 X 1495 mm**

Codice Pratica: **5289**

Codice Elaborato: **HS289-OC15-D**

OR05 - FASE DI COSTRUZIONE - PLANIMETRIA

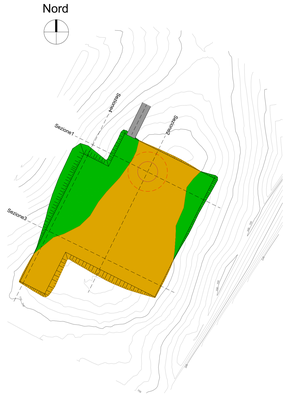

Legenda

- Area di scavo
- Area di riporto

Stralcio planimetrico piazzola OR05 in fase di costruzione Rapp. 1:1000

OR05 - FASE DI COSTRUZIONE - SEZIONI

Sezione1

Area di Sterro: -34.11
Area di Riporto: 18.91
Altezze: 1:500
Lunghezze: 1:500

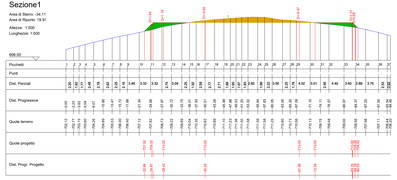

Sezione2

Area di Sterro: -165.72
Area di Riporto: 9.00
Altezze: 1:500
Lunghezze: 1:500

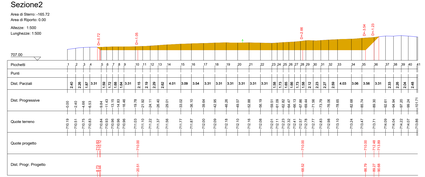

Sezione3

Area di Sterro: -159.23
Area di Riporto: 8.38
Altezze: 1:500
Lunghezze: 1:500

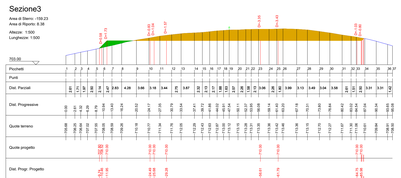

Sezione4

Area di Sterro: -20.01
Area di Riporto: 204.80
Altezze: 1:500
Lunghezze: 1:500

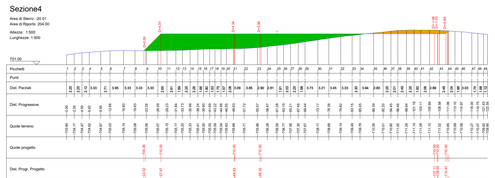

Legenda

- Area di scavo
- Area di riporto
- Linea di terra

OR05 - FASE DI ESERCIZIO - PLANIMETRIA

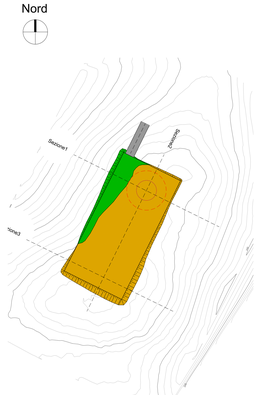

Legenda

- Area di scavo
- Area di riporto

Stralcio planimetrico piazzola OR05 in fase di esercizio Rapp. 1:1000

OR05 - FASE DI ESERCIZIO - SEZIONI

Sezione1

Area di Sterro: 0.00
Area di Riporto: 17.48

Sezione2

Area di Sterro: -4.69
Area di Riporto: 9.23

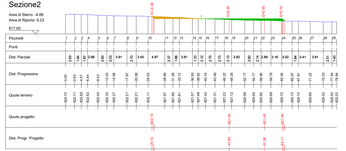

Sezione3

Area di Sterro: -4.46
Area di Riporto: 1.26

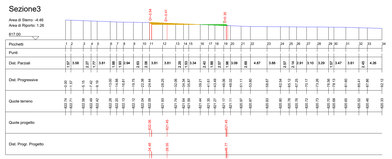

Legenda

- Area di scavo
- Area di riporto
- Linea di terra

REGIONE SARDEGNA | PROVINCIA DI NUORO | COMUNE DI ORUNE | COMUNE DI NUORO

PROGETTO DEFINITIVO PER LA REALIZZAZIONE DI UN PARCO EOLICO DA 46,8 MW NEL COMUNE DI ORUNE (NU) CON OPERE DI CONNESSIONE NEL COMUNE DI NUORO (NU)

Proponente

LOTO RINNOVABILI S.R.L.
Largo Augusto n.3
20122 Milano
pec:lotorinnovabili@legalmail.it

Progettazione

INSE Engineered & Served
Viale Michelangelo, 71
80129 Napoli
TEL:081 579 7958
mail: tecnico@inseurl.it

Amm. Francesco Di Maio
Ing. Nicola Gaetano
Ing. Pasquale Esposito

Collaboratori:
Dott. Agr. Luca Bendo
Dott. F. Maione
Dott. Archeol. M.Teti
Ing. A.Cocozza
Arch. C. Gaudino
Ing. F.Quarto
Ing. M.Ciano
Studio Rinnovabili Srl
Ing. A. FCzurlo

Elaborato

Nome Elaborato:

SEZIONI PIAZZOLE - 5 DI 9

Rev.	Data	Oggetto della revisione	Elaborazione	Verifica	Approvazione
00	Giugno 2023	PRIMA EMISSIONE	INSE Srl	INSE Srl	Loto Rinnovabili s.r.l.

Scala: -/-

Formato: **303 X 1500 mm** | Codice Pratica: **5289** | Codice Elaborato: **HS289-OC15-D**

OR06 - FASE DI COSTRUZIONE - PLANIMETRIA

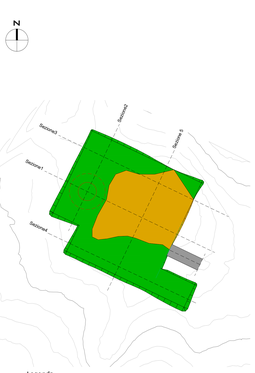

Stralcio planimetrico piazzola OR06 in fase di costruzione Rapp. 1:1000

OR06 - FASE DI COSTRUZIONE - SEZIONI

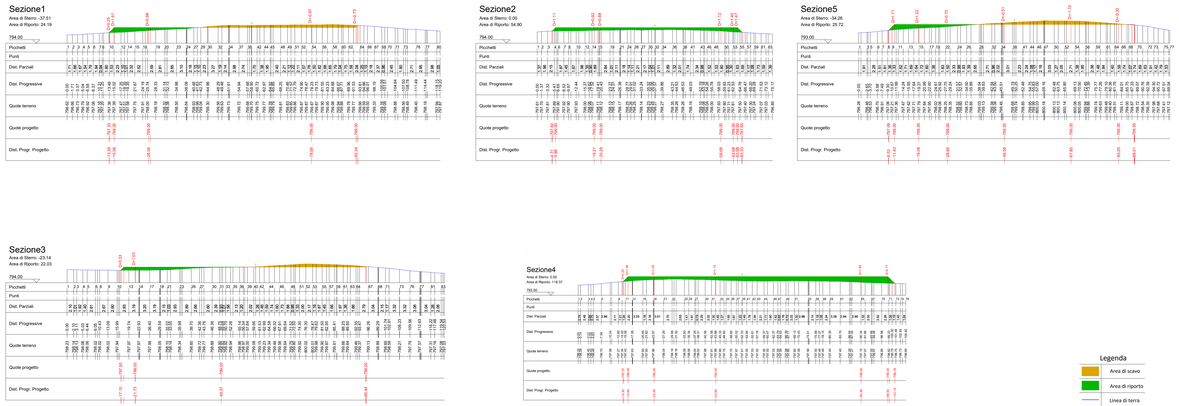

OR06 - FASE DI ESERCIZIO - PLANIMETRIA

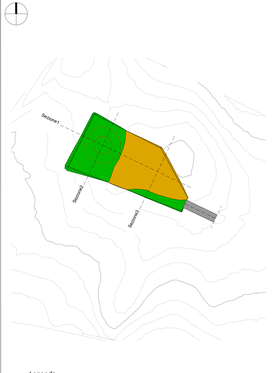

Stralcio planimetrico piazzola OR06 in fase di esercizio Rapp. 1:1000

OR06 - FASE DI ESERCIZIO - SEZIONI

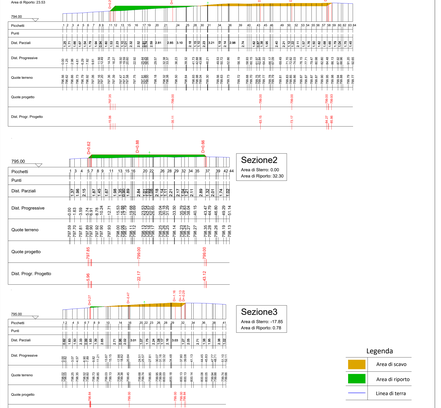

REGIONE SARDEGNA | PROVINCIA DI NUORO | COMUNE DI ORUNE | COMUNE DI NUORO

PROGETTO DEFINITIVO PER LA REALIZZAZIONE DI UN PARCO EOLICO DA 46,8 MW NEL COMUNE DI ORUNE (NU) CON OPERE DI CONNESSIONE NEL COMUNE DI NUORO (NU)

Proponente

LOTO RINNOVABILI S.R.L.
Largo Augusto n.3
20122 Milano
pec:lotorinnovabili@legalmail.it

Progettazione

INSE Ingegneria & Servizi
Viale Michelangelo, 72
80129 Napoli
TEL:081 579 7958
mail: tecnico@inseservi.it

Amm. Francesco Di Meo
Ing. Vincenzo Lanzetta
Ing. Pasquale Esposito

Collaboratori:
Dott.Geol. L.Santos
Dott. Geol. G.Ferraro
Dott. Archeol. M.Tatti
Dott. M.Medda
Ing. Giuseppe Mariano
Ing. F.Quarta
Ing. M.Cianciotta
Ingegnere Ambientale Sr!
Ing. R. D'Aniello

Elaborato

Nome Elaborato:

SEZIONI PIAZZOLE - 6 DI 9

Rev.	Data	Oggetto della revisione	Elaborazione	Verifica	Approvazione
00	Giugno 2023	PRIMA EMISSIONE	INSE Srl	INSE Srl	Loto Rinnovabili s.r.l

Scala:	-/-		
Formato: **303 X 1046 mm**	Codice Pratica: **5289**	Codice Elaborato:	**HS289-OC15-D**

OR07 - FASE DI COSTRUZIONE - PLANIMETRIA

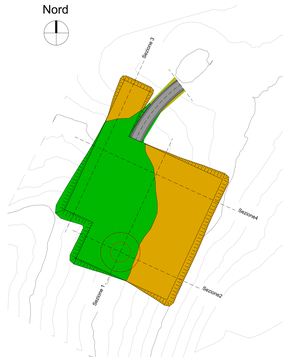

Legenda

- Area di scavo
- Area di riporto

Stralcio planimetrico piazzola OR07 in fase di costruzione Rapp. 1:1000

OR07 - FASE DI COSTRUZIONE - SEZIONI

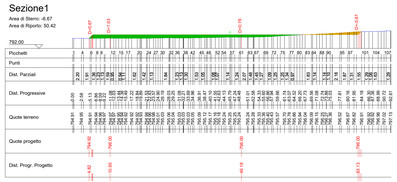

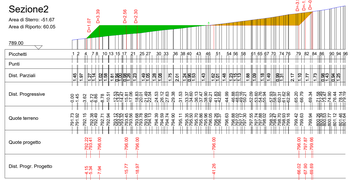

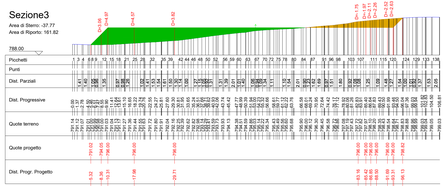

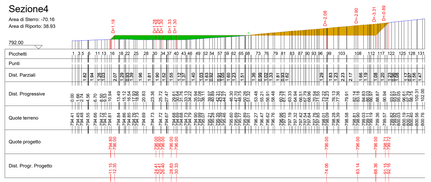

Legenda

- Area di scavo
- Area di riporto
- Linea di terra

OR07 - FASE DI ESERCIZIO - PLANIMETRIA

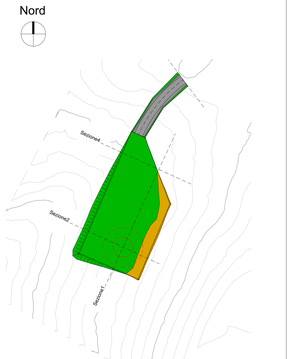

Legenda

- Area di scavo
- Area di riporto

Stralcio planimetrico piazzola OR07 in fase di esercizio Rapp. 1:1000

OR07 - FASE DI ESERCIZIO - SEZIONI

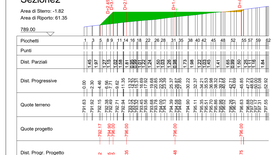

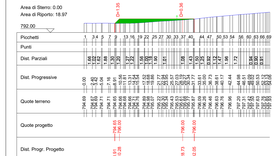

Legenda

- Area di scavo
- Area di riporto
- Linea di terra

REGIONE SARDEGNA | PROVINCIA DI NUORO | COMUNE DI ORUNE | COMUNE DI NUORO

PROGETTO DEFINITIVO PER LA REALIZZAZIONE DI UN PARCO EOLICO DA 46,8 MW NEL COMUNE DI ORUNE (NU) CON OPERE DI CONNESSIONE NEL COMUNE DI NUORO (NU)

Proponente

LOTO RINNOVABILI S.R.L.
Largo Augusto n.3
20122 Milano
pec:lotorinnovabili@legalmail.it

Progettazione

INSE Ingegneria & Servizi
Viale Michelangelo, 71
80129 Napoli
TEL:081 579 7958
mail: tecnico@inseri.it

Amm. Francesco Di Maio
Ing. Nicola Gaetano
Ing. Pasquale Esposito

Collaborano:
Geom. Carlo Bendo
Dott. F. Maione
Dott. Archeol. M.Tatti
Ing. A.Cocozza
Arch. C. Gaudino
Ing. F.Quarto
Ing. M.Cano
Studio Rinnovabili Srl
Ing. A. FCurtotti

Elaborato

Nome Elaborato:

SEZIONI PIAZZOLE - 7 DI 9

00	Giugno 2023	PRIMA EMISSIONE	INSE Srl	INSE Srl	Loto Rinnovabili s.r.l.
Rev.	Data	Oggetto della revisione	Elaborazione	Verifica	Approvazione

Scala: -:-

Formato: **303 X 1500 mm** | Codice Pratica: **5289** | Codice Elaborato: **HS289-OC15-D**

OR08 - FASE DI COSTRUZIONE - PLANIMETRIA

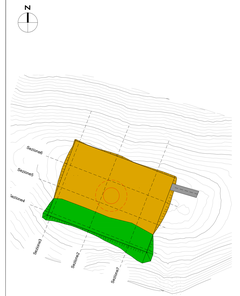

Stralcio planimetrico piazzola OR08 in fase di costruzione Rapp. 1:1000

OR08 - FASE DI COSTRUZIONE - SEZIONI

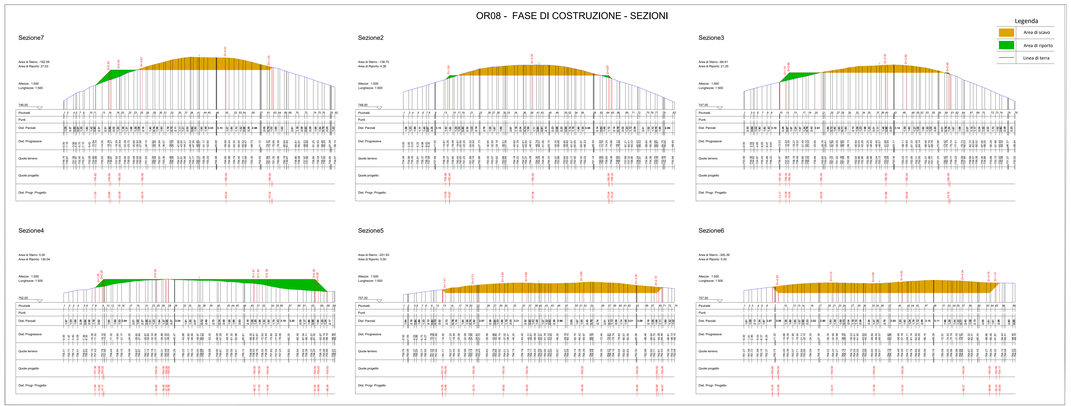

OR08 - FASE DI ESERCIZIO - PLANIMETRIA

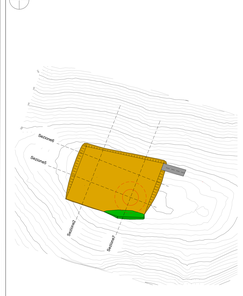

Stralcio planimetrico piazzola OR08 in fase di esercizio Rapp. 1:1000

OR08 - FASE DI ESERCIZIO - SEZIONI

REGIONE SARDEGNA | PROVINCIA DI NUORO | COMUNE DI ORUNE | COMUNE DI NUORO

PROGETTO DEFINITIVO PER LA REALIZZAZIONE DI UN PARCO EOLICO DA 46,8 MW NEL COMUNE DI ORUNE (NU) CON OPERE DI CONNESSIONE NEL COMUNE DI NUORO (NU)

Proponente: LOTO RINNOVABILI S.R.L.
Largo Augusto n.1
20122 Milano
pec:lotorinnovabili@legalmail.it

Progettazione: INSE Ingegneria & Servizi
Viale Michelangelo, 72
85100 Potenza
+39 (0) 971 29 89 60
mail: info@inse-ingservizi.it
pec: inse@pec.inse-ingservizi.it

Dottor Ing. Francesco Di Maio
Dott. Ing. Giuseppe Lo Bianco
Ing. Pasquale Esposito

Collaborano:
Dott. Ing. Pietro Sarli
Dott. Geol. Marco Lo Bianco
Dott. Ing. Gerardo Sarli
Dott. Ib Schiavo
Dott. Ing. Giuseppe Sarli
Ing. A. Cavallo
Ing. F. Cavallo
Ing. Ivan Ammirati
Ing. Maria Immacolata Sarli
Ing. M. D'Alessio

Elaborato: Norme Elaborato

SEZIONI PIAZZOLE - 8 DI 9

Rev.	Data	Oggetto della revisione	Elaborazione	Verifica	Approvazione
00	Giugno 2023	PRIMA EMISSIONE	INSE Srl	INSE Srl	Loto Rinnovabili s.r.l.

Scala: --/--
Formato: **303 X 1683 mm**
Codice Pratica: **5289**
Codice Elaborato: **HS289-OC15-D**

OR09 - FASE DI COSTRUZIONE - PLANIMETRIA

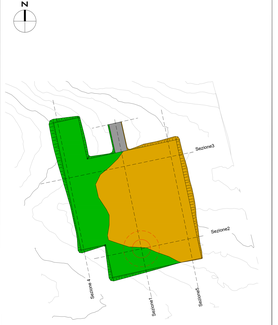

Legenda
- Area di scavo
- Area di riporto

Stralcio planimetrico piazzola OR09 in fase di costruzione Rapp. 1:1000

OR09 - FASE DI COSTRUZIONE - SEZIONI

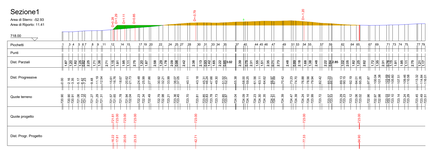

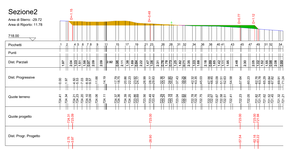

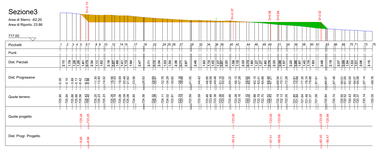

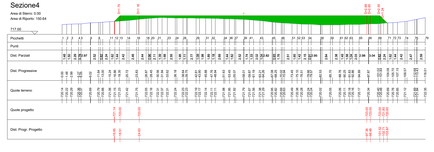

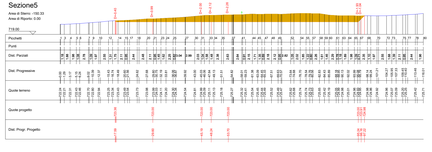

Legenda
- Area di scavo
- Area di riporto
- Linea di terra

OR09 - FASE DI ESERCIZIO - PLANIMETRIA

Legenda
- Area di scavo
- Area di riporto

Stralcio planimetrico piazzola OR09 in fase di esercizio Rapp. 1:1000

OR09 - FASE DI ESERCIZIO - SEZIONI

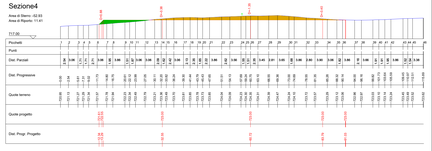

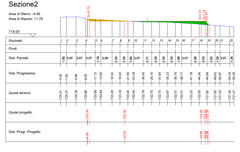

Legenda
- Area di scavo
- Area di riporto
- Linea di terra

REGIONE SARDEGNA | PROVINCIA DI NUORO | COMUNE DI ORUNE | COMUNE DI NUORO

PROGETTO DEFINITIVO PER LA REALIZZAZIONE DI UN PARCO EOLICO DA 46,8 MW NEL COMUNE DI ORUNE (NU) CON OPERE DI CONNESSIONE NEL COMUNE DI NUORO (NU)

Proponente
LOTO RINNOVABILI S.R.L.
Largo Augusto n.3
20122 Milano
pec:loterinnovabili@legalmail.it

Progettazione
INSE Ingegneria & Servizi
Viale Michelangelo, 72
80129 Napoli
TEL:081 579 7958
mail: tecnico@inseurl.it

Amm. Francesco Di Meco
Ing. Nicola Iannone
Ing. Pasquale Esposito

Collaborazioni:
Dott.Geol. L.Santos
Dott. Geol. G.Ferri
Dott. Archeol. M.Tatti
Dott. M.Medda
Ing. Giuseppe Mariano
Ing. F.Quarto
Ing. M.Cianci
Ing. Alessandro Di Meco
Ing. R. D'Onofrio

Elaborato

Nome Elaborato:

SEZIONI PIAZZOLE - 9 DI 9

Rev.	Data	Oggetto della revisione	Elaborazione	Verifica	Approvazione
00	Giugno 2023	PRIMA EMISSIONE	INSE Srl	INSE Srl	Loto Rinnovabili s.r.l.

Scala: -/-

Formato: **303 X 1046 mm** | Codice Pratica: **5289** | Codice Elaborato: **HS289-OC15-D**