


Sezione pacchetto stradale scala 1:50



Sezione piazzola con adiacente strada di accesso scala 1:100

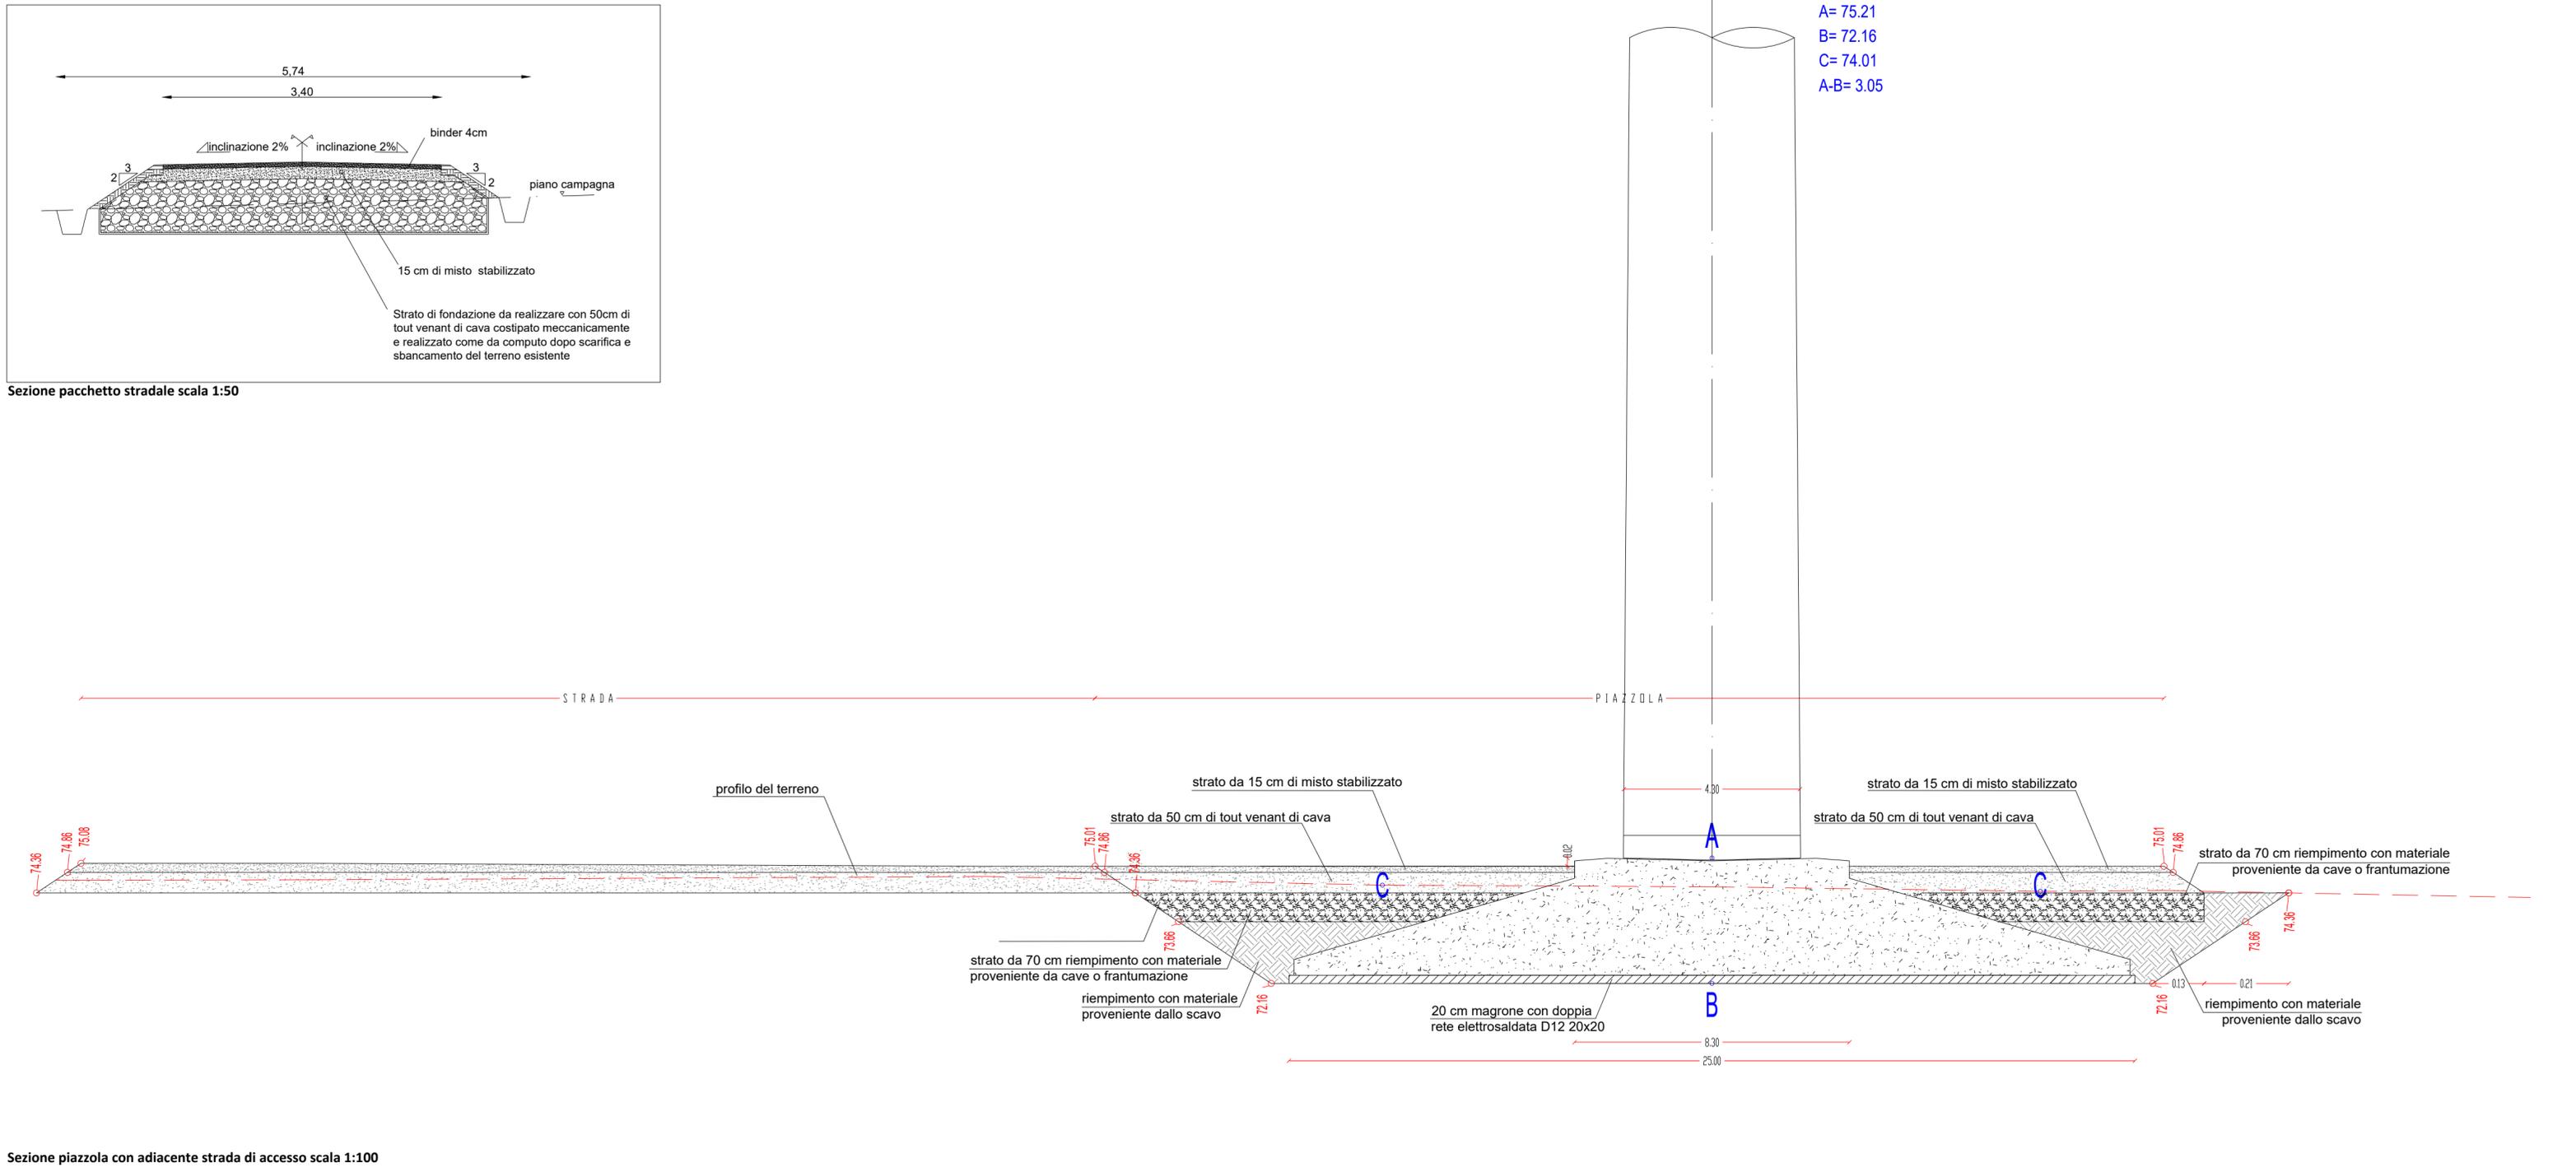

REGIONE SARDEGNA



PROVINCIA DI NUORO



COMUNE DI ORUNE



COMUNE DI NUORO

PROGETTO DEFINITIVO PER LA REALIZZAZIONE DI UN PARCO EOLICO DA 46,8 MW NEL COMUNE DI ORUNE (NU) CON OPERE DI CONNESSIONE NEL COMUNE DI NUORO (NU)



Proponente	<p>LOTO RINNOVABILI S.R.L. Largo Augusto n.3 20122 Milano pec:lotorinnovabili@legalmail.it</p>						
Progettazione	<p>INSE Ingegneria & Servizi</p> <p>Viale Michelangelo, 71 80129 Napoli TEL. 081 579 998 mail: tecipco@inse.it</p>		<p>Ordine degli Ingegneri della Provincia di Nuoro N° ISCRIZIONE: 17370</p> <p>Nicola Galdero Ingegnere Civile Ambientale Indirizzo: Via... SEZIONE A - N° ISCRIZIONE: 17370</p>			<p>Collaboratori: Dott. Geol. L. Sanciu Dott. F. Mascia Dott. Archeol. M. Tatti Dott. M. Medda Arch. C. Gaudiero Ing. F. Quarto Ing. M. Ciano Studio Rinnovabili Srl Ing. R. D'Onofrio</p>	
Elaborato	<p>Nome Elaborato:</p> <p align="center">SEZIONE PIAZZOLA E PACCHETTO STRADALE</p>						
00	Giugno 2023	PRIMA EMISSIONE	INSE Srl	INSE Srl	Loto Rinnovabili s.r.l.		
Rev.	Data	Oggetto della revisione	Elaborazione	Verifica	Approvazione		
Scala:	Varie						
Formato:	297 X 845	Codice Pratica	S289	Codice Elaborato	HS289-OC17-D		