




PLANIMETRIA GENERALE OPERE IN PROGETTO SU CTR

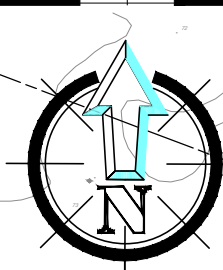

LEGENDA	
	AEROGENERATORE IN PROGETTO
	ANEMOMETRO
	CAVIDOTTO MT INTERRATO IN PROGETTO
	CAVIDOTTO MT POSATO TRAMITE TOC
	STRADA DI ACCESSO DEFINITIVA
	PIAZZOLA DI ACCESSO
	STRADA DI ACCESSO DI CANTIERE
	PIAZZOLA DI CANTIERE
	PERCORSO PER ACCEDERE ALLE AREE DI CANTIERE
	ADEGUAMENTI TEMPORANEI DELLA VIABILITA' PER ACCEDERE ALLE AREE DI CANTIERE
	SOTTOSTAZIONE ELETTRICA UTENTE
	FUTURA STAZIONE ELETTRICA DELLA RETE DI TRASMISSIONE NAZIONALE 380/150/38 KV
	LINEA ELETTRICA AEREA IN ALTA TENSIONE

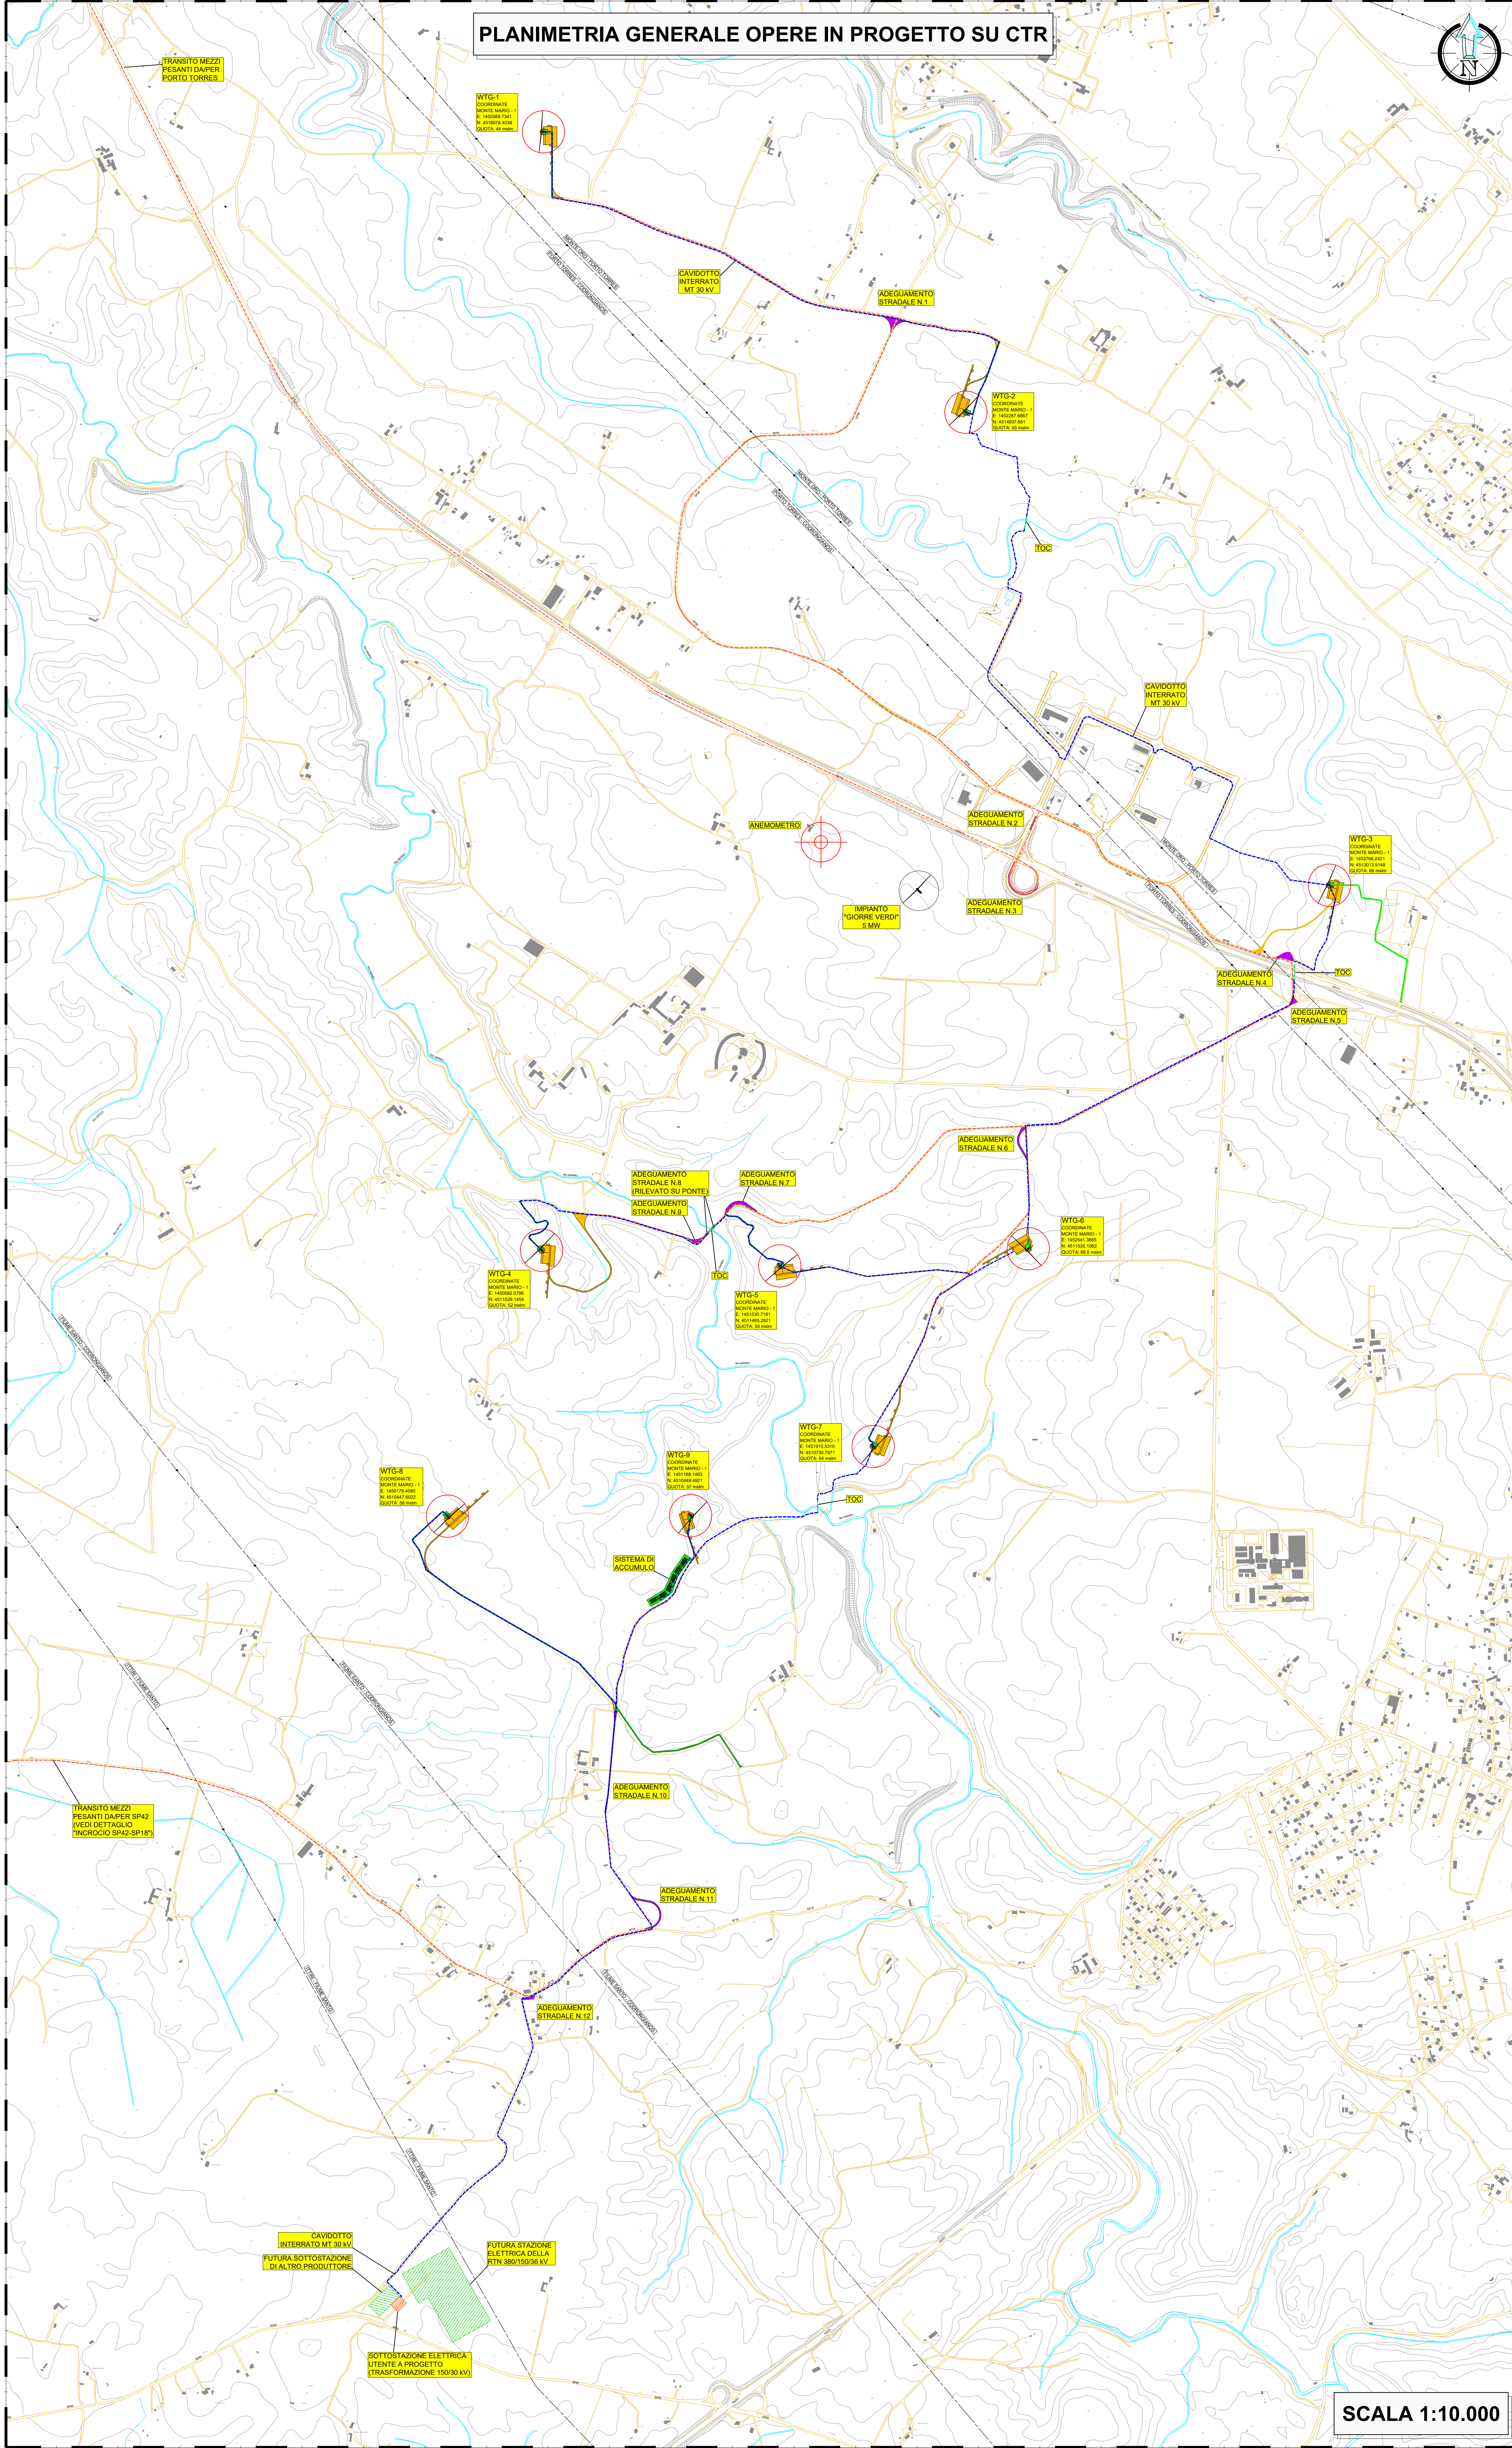

INCROCIO SP42 - SP18

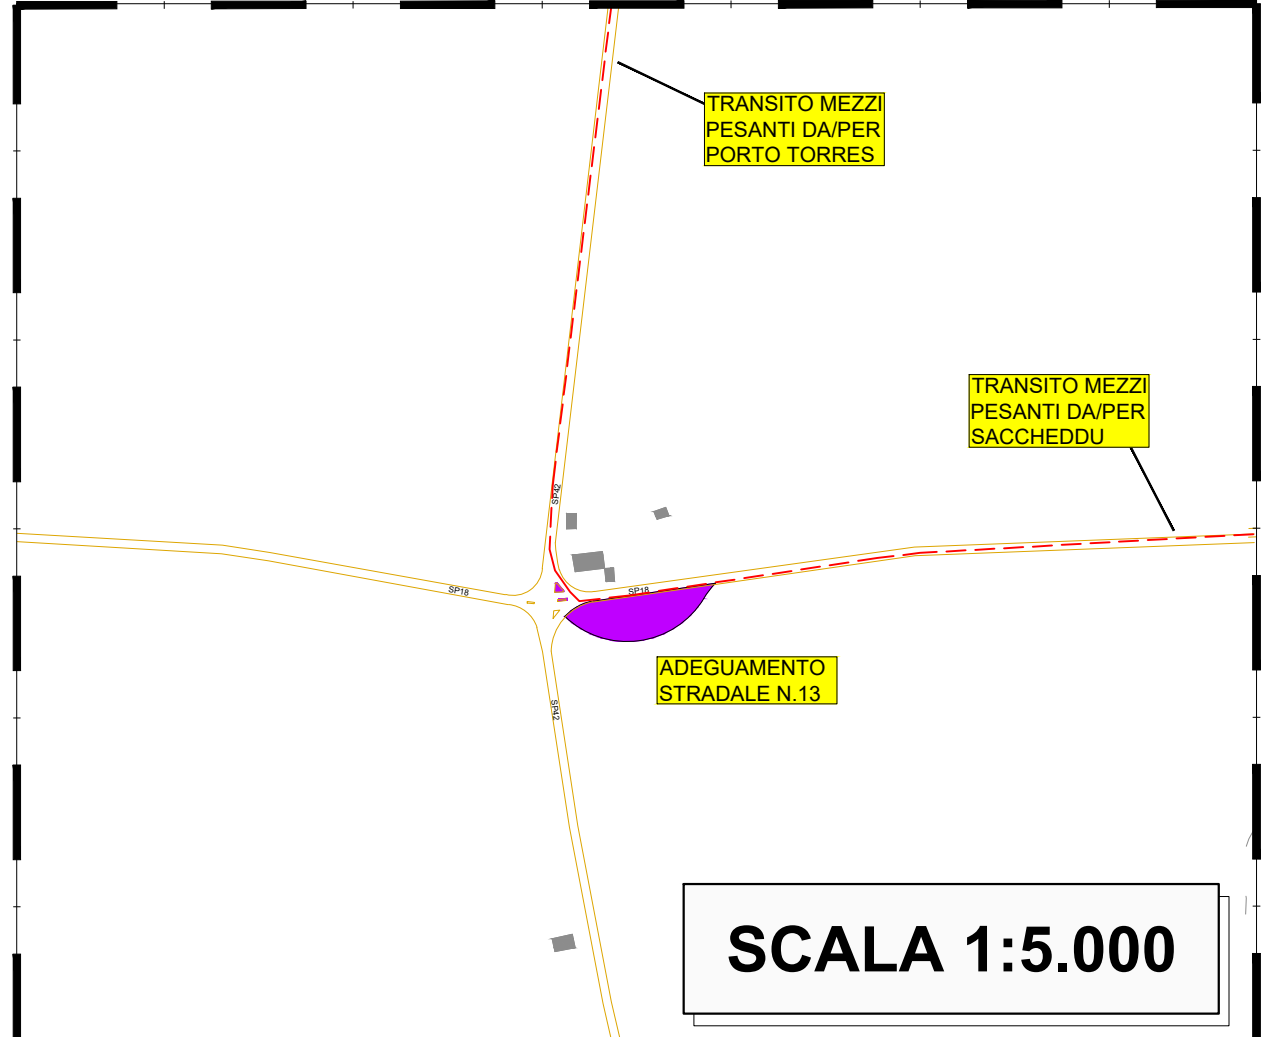

SCALA 1:5.000

PROVINCIA DI SASSARI REGIONE SARDEGNA COMUNE DI SASSARI

IMPIANTO PER LA PRODUZIONE DI ENERGIA ELETTRICA DA FONTE RINNOVABILE EOLICA DENOMINATO "TRUNCU REALE" DA REALIZZARSI IN LOCALITA' TRUNCU REALE (SS)

OPERA DI PUBBLICA UTILITA'
VALUTAZIONE IMPATTO AMBIENTALE ai sensi del D.Lgs 3 aprile 2006, n.152 ALL. II

COMMITTENTE
FIMENERGIA (AL)
VIA L. BUZZI, 6, 15033 CASALE MONFERRATO (AL)
T. +390292875126 (ufficio operativo)

GRUPPO DI PROGETTAZIONE
FAVERO ENGINEERING
Via Giovanni Battista Pirella 17, 20124 Milano (MI)
Ing. FRANCESCO FAVERO, Ing. ALESSANDRO LUNARDI, Ing. STEFANO PAVESI, Ing. BRUNO SCORRANO, Ing. GIOVANNI LANI, P. ING. RICCARDO BOLLARDI, P. ING. ANDRÈ DILOTTI

CONSIGLIO TECNICO-AMBIENTALE
bia
Piazza della Libertà 1, 00137 Roma (RM)
Ing. BRUNO MANCA, Ing. ALESSANDRO SCALAS, Ing. KARA GIOVANNINO, Ing. BEATA EVANA, DOTT. GIORGIO LAI, FEDERICA ZACCHETTI

CONSULENZA
AGENZIA Ing. CARLO FODDIS, Ing. IVANO DISTINTO, Via Firenze 24, 09042 Galtellusa (SS) - T. +39 079 2418111 - info@agenzia-ecg.it
AGRO_PESCOLI, DOTT. NICOLO' MANIS, Via Firenze 24, 09042 Galtellusa (SS) - T. +39 079 2418111 - info@agenzia-ecg.it
AGENZIA, DOTT. NICOLO' MANIS, Via Firenze 24, 09042 Galtellusa (SS) - T. +39 079 2418111 - info@agenzia-ecg.it
AGENZIA, DOTT. NICOLO' MANIS, Via Firenze 24, 09042 Galtellusa (SS) - T. +39 079 2418111 - info@agenzia-ecg.it
AGENZIA, DOTT. NICOLO' MANIS, Via Firenze 24, 09042 Galtellusa (SS) - T. +39 079 2418111 - info@agenzia-ecg.it

REV.	DATA	DESCRIZIONE	PREPARATO	CONTROLLATO	APPROVATO
00	GIUGNO 2023	PRIMA EMISSIONE	Ing. G. Lanzi	Ing. A. Lunardi	Ing. F. Favero
01					
02					
03					
04					

ELABORATO
PROGETTO CIVILE PLANIMETRIA GENERALE OPERE IN PROGETTO

DETTAGLI DEL DISEGNO
SCALA GENERALE: 1:10.000 | SCALA PARTICOLARE: 1:5.000 | ARCHIVIO FILE: ELG_301 | STILE DI STAMPA: FAVERO ENGINEERING.LIB

CODIFICA
FASE PROGETTUALE: DEFINITIVO | CATEGORIA: ELG | PROGRESSO: 3 0 1 | REVISIONE: 00

SCALA 1:10.000