



# PROFILO LONGITUDINALE

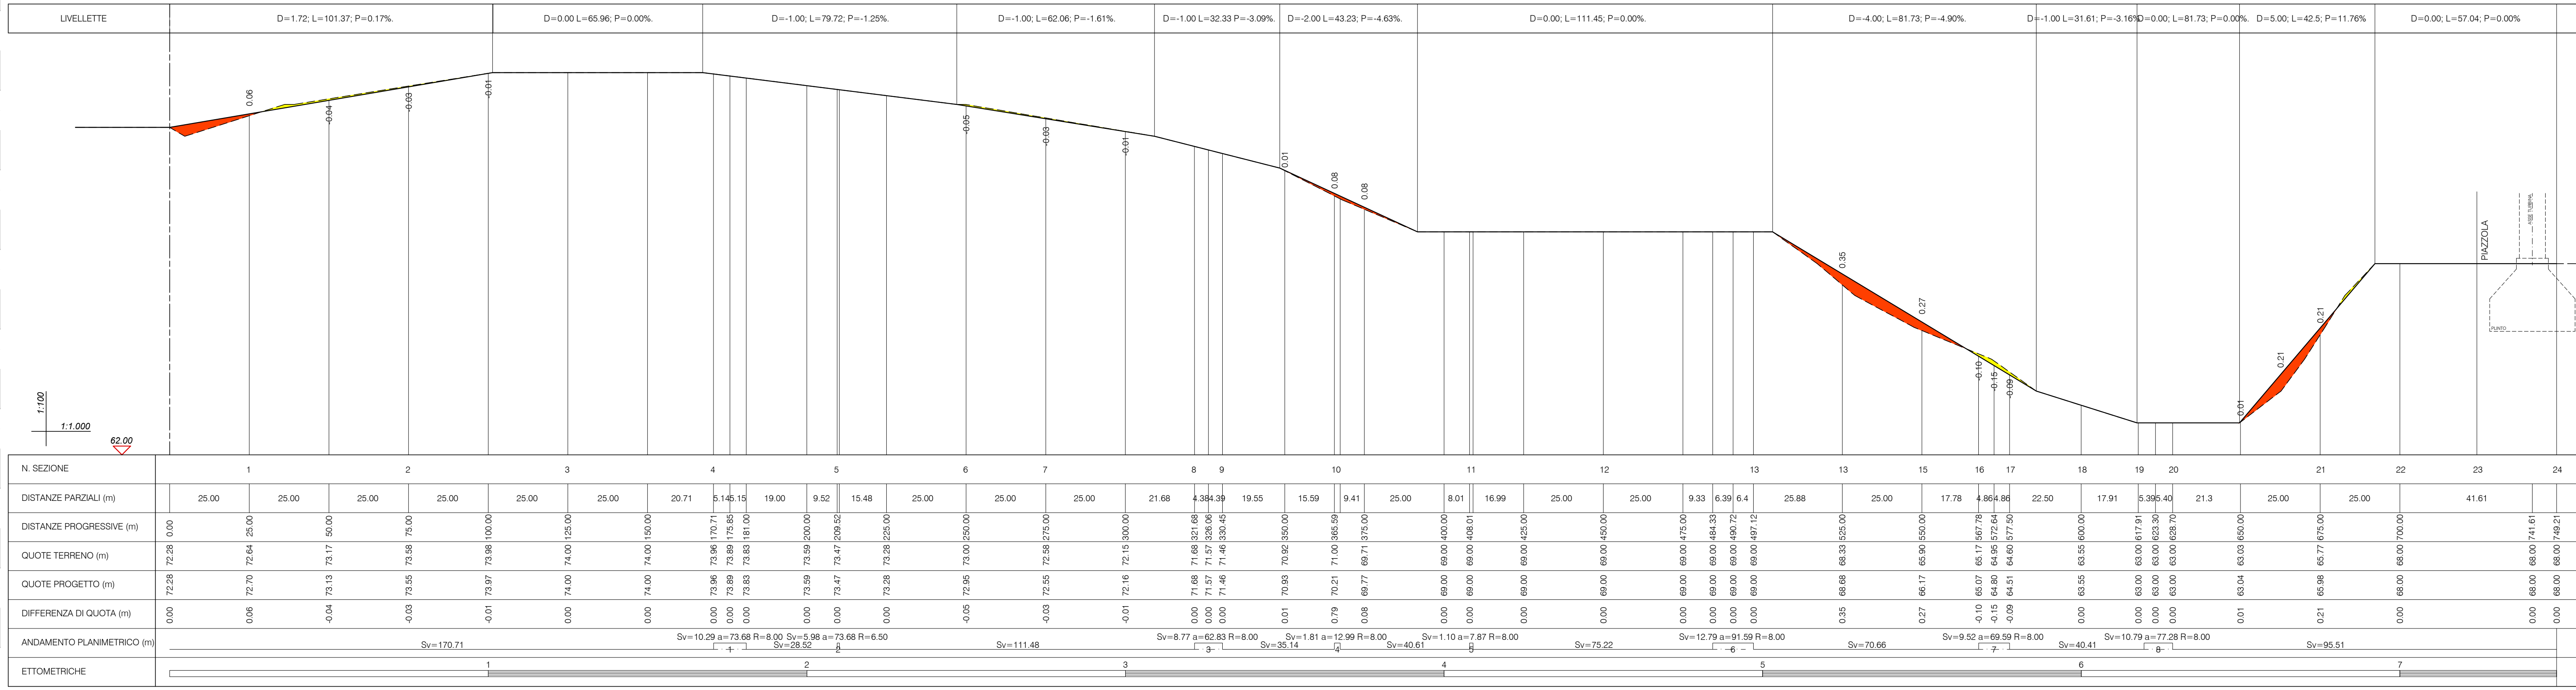

### LEGENDA


	FIUMI
	LINEA ELETTRICA AEREA IN ALTA TENSIONE
	PIAZZOLA DI CANTIERE
	TRATTO STRADALE IN RILEVATO
	TRATTO STRADALE IN SCAVO

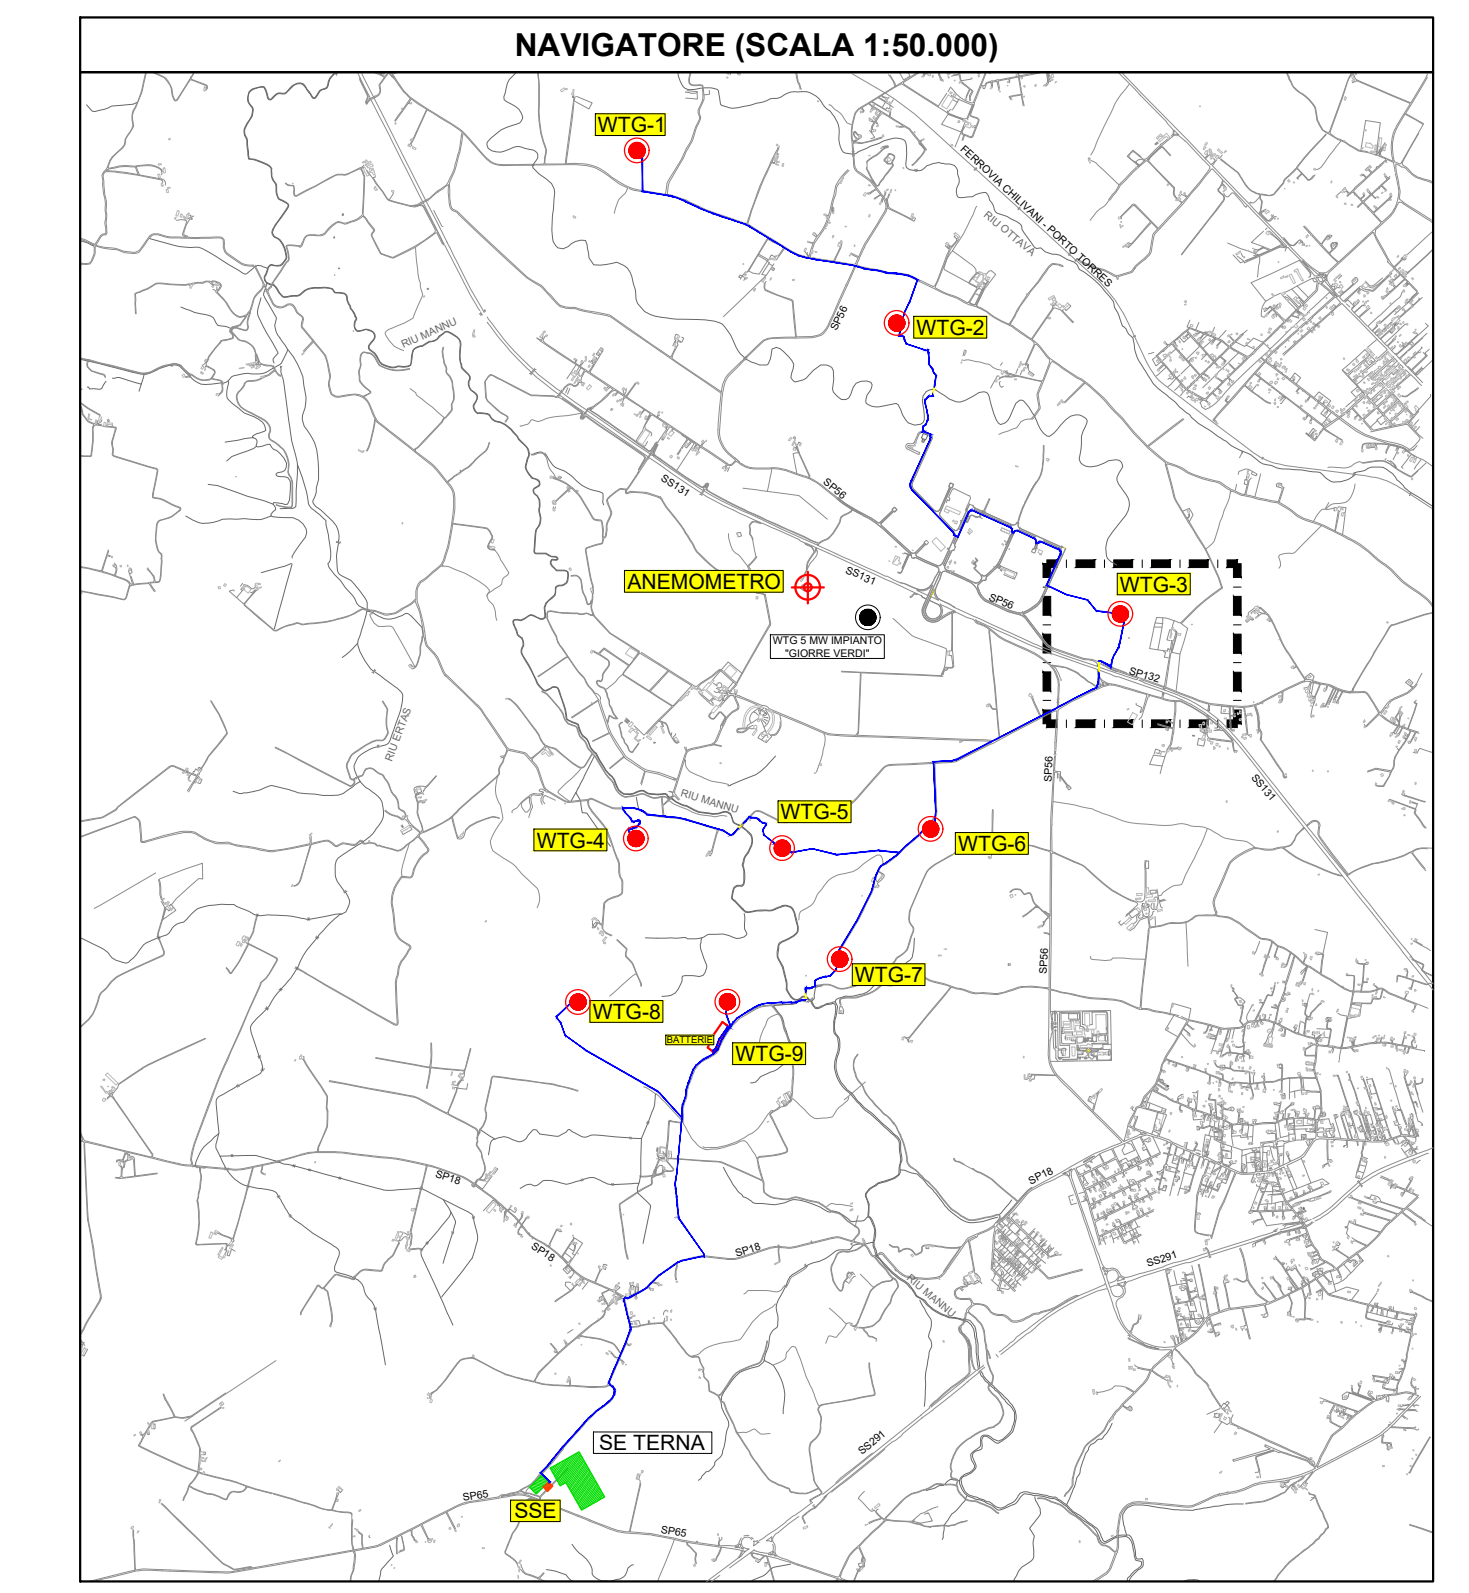

# PLANIMETRIA VIABILITA' DEFINITIVA



# TIPOLOGICO STRADA

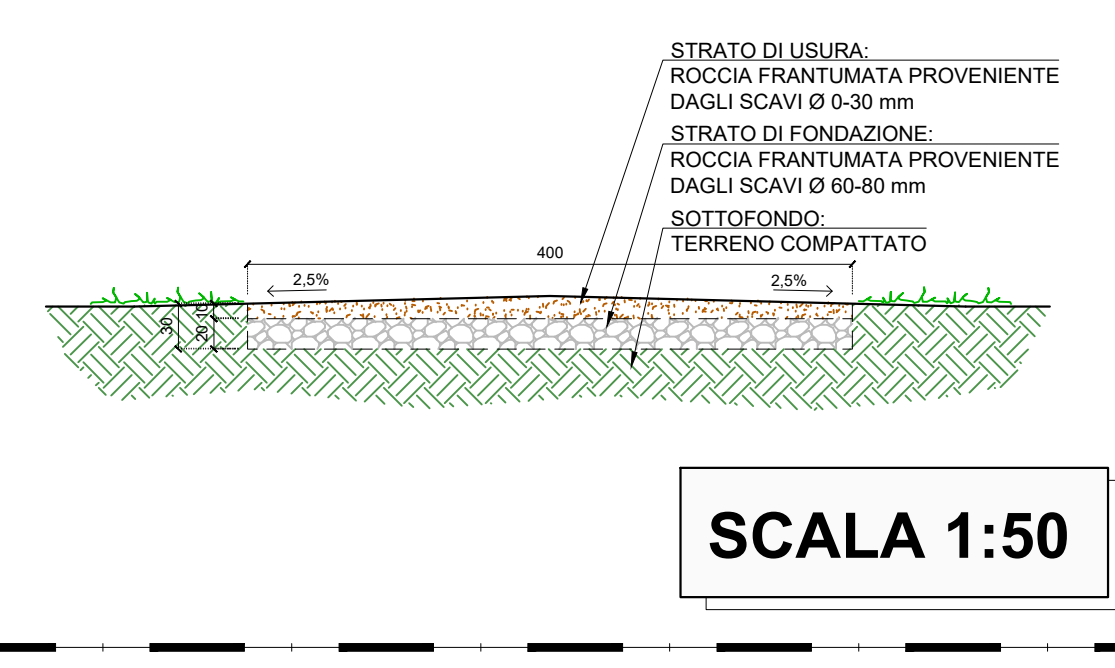

PROVINCIA DI SASSARI REGIONE SARDEGNA COMUNE DI SASSARI

## IMPIANTO PER LA PRODUZIONE DI ENERGIA ELETTRICA DA FONTE RINNOVABILE EOLICA DENOMINATO "TRUNCU REALE" DA REALIZZARSI IN LOCALITA' TRUNCU REALE (SS)

OPERA DI PUBBLICA UTILITA'  
VALUTAZIONE IMPATTO AMBIENTALE ai sensi del D.Lgs 3 aprile 2006, n. 152 ALL. II

COMITITENTE

### FIMENERGIA

VIA L. BUZZI, 6, 15083 CASALE MONFERRATO (AL)  
T. +390292876126 (ufficio operativo)

GRUPPO DI PROGETTAZIONE

FAVERO ENGINEERING  
Via Giovanni Battista Pirelli, 17  
00187 ROMA (RM)  
Ing. FRANCESCO FAVERO  
Ing. ALESSANDRO LUNARDI  
Ing. STEFANO PAVESI  
Ing. SIMONE SCORRANO  
Ing. GIOVANNI LANZA  
Pavia, RICCARDO GORRETTI  
Pavia, RICCARDO BIGNARDI  
Dot. ANGELO GHILOTTI

CONFERENZA TECNICO AMBIENTALE

bica  
Piazza dell'Annunziata, 7  
00187 ROMA (RM)  
Ing. FRANCESCO FAVERO  
+39 347 889 888 - +39 347 889 889  
Ing. ALESSANDRO LUNARDI  
Ing. SIMONE SCORRANO  
Dot. GILLO CASI  
FEDERICA ZACCHEDDU

CONSULENTI

ACQUISTICA: Ing. CARLO FODDIS - Ing. IVANO DISTINTO  
Via Durighe 14, 09046, Quarto San Teodoro (CA) - +39 079 2346761 - ctf@stakepoint.net  
LAVORO PROLOGICO: Dott. Ing. NICOLA MANIACI  
Via Francesco 26, 09034, Sagarè (CA) - +39 347 895917 - f.maniaci@prologico.com  
INGEGNERIA: Architetto Dott. FABRIZIO BELLUCCI  
Via Giuseppe 1, 07100, Orvieto (VT) - +39 0763 41111 - architettofabrizio@libero.it  
COMPTEROGRAFIA: Dott. Ing. EMANUELE FIDUCIAROLA  
Via G. Leopardi 1, 07100, Orvieto (VT) - +39 0763 41111 - emanuelefiduciara@gmail.com  
FAUNISTICA: Dott. Ing. MAURO MEDDA  
Via Sardegna 17, 07100, Orvieto (VT) - +39 0763 41111 - mauro.medda@univ.it  
ELETTRICA: Dott. Agr. Ing. FABIO SCORRANO  
Via Benvenuto 34, 09040, San Basilio (SU) - +39 347 899002 - fabio.scorrano@prologico.com  
GEOLOGIA, GEOTECNICA E STRUTTURALE: Dott. Geol. COSSIMA ATZORI  
Via Battaglia, 31 09033, Decimomannu (CA) - +39 079 734868 - cossima.atzori@prologico.com

REV.	DATA	DESCRIZIONE	PREPARATO	CONTROLLATO	APPROVATO
00	GIUGNO 2023	PRIMA EMISSIONE	Ing. G. Lanza	Ing. A. Lunardi	Ing. F. Favero
01					
02					
03					
04					

ELABORAZIONE

### PROGETTO CIVILE PLANIMETRIA E PROFILO VIABILITA' DEFINITIVA WTG-3

DETTAGLI DEL DISEGNO

SCALA GENERALE: 1:1.000 | SCALA PARTICOLARE: - | ARCHIVIO: FILE | STILE DI STAMPA: FAVERO ENGINEERING.it

CODIFICA

FASE PROGETTUALE: DEFINITIVO | CATEGORIA: ELG | PROGRESSIVO: 30700 | REVISIONE: 00