



LEGENDA	
	AREE DI STERRO
	AREE DI RIPORTO
	CASSONETTO STRADALE
	CEMENTO ARMATO PLINTO


SEZIONE 1-1  
PROGR. 25.00

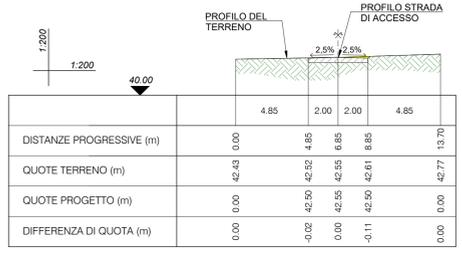


SEZIONE 2-2  
PROGR. 50.00

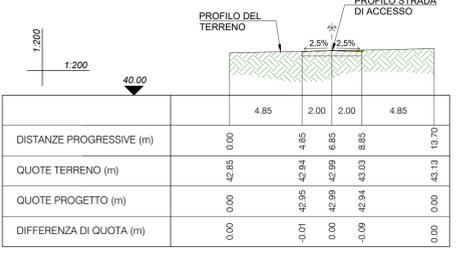


SEZIONE 3-3  
PROGR. 75.00

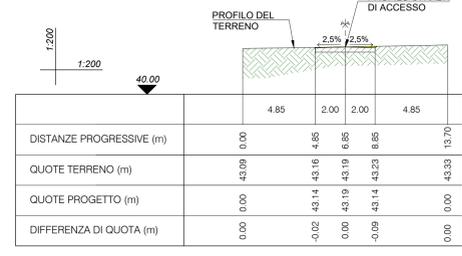


SEZIONE 4-4  
PROGR. 100.00

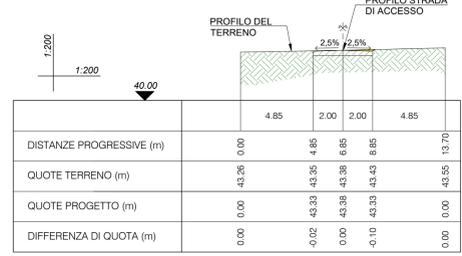


SEZIONE 5-5  
PROGR. 125.00

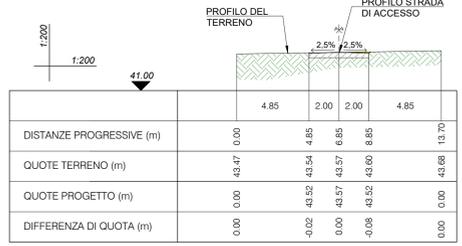


SEZIONE 6-6  
PROGR. 150.00

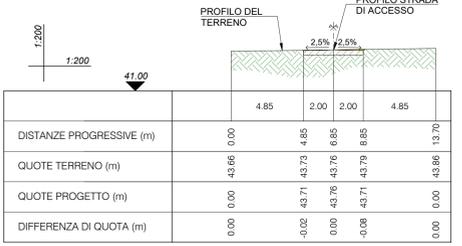


SEZIONE 7-7  
PROGR. 175.00

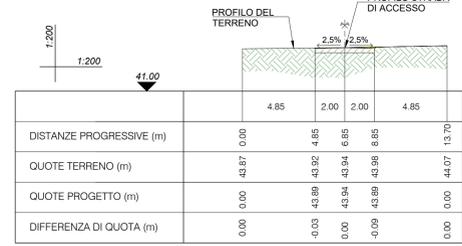


SEZIONE 8-8  
PROGR. 200.00

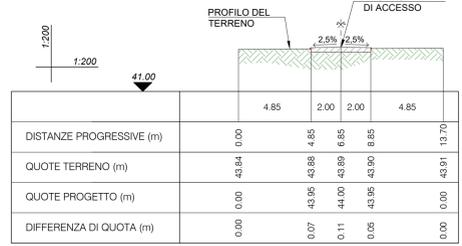


SEZIONE 9-9  
PROGR. 225.00

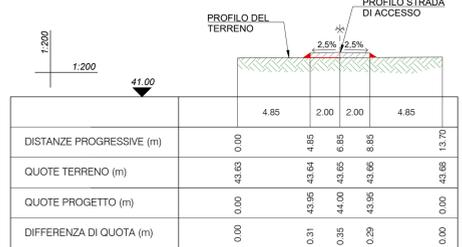


SEZIONE 10-10  
PROGR. 250.00

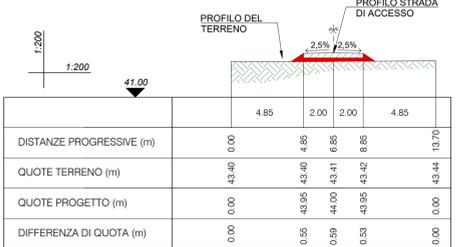


SEZIONE 11-11  
PROGR. 255.12

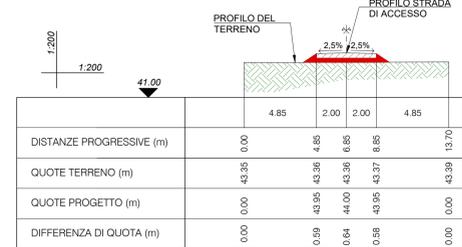


SEZIONE 12-12  
PROGR. 267.69

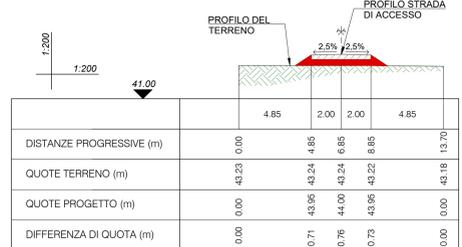


SEZIONE 13-13  
PROGR. 277.27

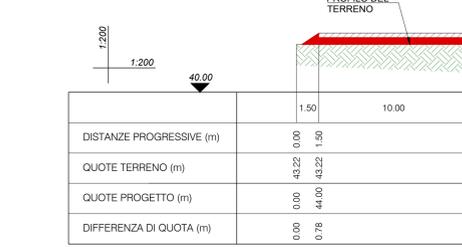

SEZIONE 14-14  
PROGR. 294.67

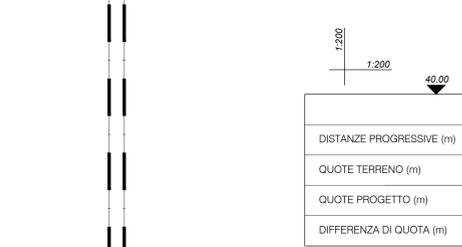

SEZIONE 15-15  
PROGR. 302.27

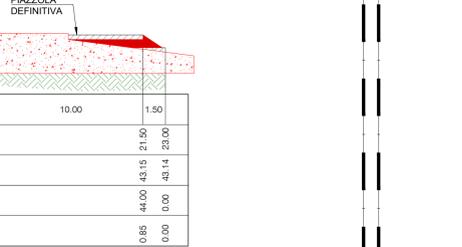

PROVINCIA DI SASSARI REGIONE SARDEGNA COMUNE DI SASSARI

**IMPIANTO PER LA PRODUZIONE DI ENERGIA ELETTRICA DA FONTE RINNOVABILE EOLICA DENOMINATO "TRUNCU REALE" DA REALIZZARSI IN LOCALITA' TRUNCU REALE (SS)**

OPERA DI PUBBLICA UTILITA'  
VALUTAZIONE IMPATTO AMBIENTALE ai sensi del D.Lgs 3 aprile 2006, n. 152 ALL. II

COMMITTENTE: **FIMENERGIA** VIA L. BUZZI, 6, 15033 CASALE MONFERRATO (AL) T. +390292875126 (ufficio operativo)

GRUPPO DI PROGETTAZIONE: **FAVERO ENGINEERING** VIA GIOVANNI BATTISTA PIRELLI, 27 20136 MILANO (MI) +39029287126

CONSULENZA TECNICO-AMBIENTALE: **bia** PIAZZA DELL'ANNUNZIATA, 7 99123 CASALINI (CA) +39029287126

CONSEGLIARI: **ING. FRANCESCO FAVERO**, **ING. ALESSANDRO LONARDI**, **ING. STEFANO PAVONI**, **ING. SIMONE SCORRANO**, **ING. GIOVANNI LANNA**, **PAOLO RICCARDO GORETTI**, **PAOLO RICCARDO GORETTI**, **ING. ANGELO GIULIOTTI**

CONSEGLIARI: **ING. CARLO FODDIS**, **ING. IVANO DISTINTO**, **ING. ALESSANDRO LONARDI**, **ING. ALESSANDRA SCALAS**, **ING. LARA GIOVANNARDI**, **ING. SILVIA EKANA**, **ING. GIOVANNI LONARDI**, **ING. GIULIO CASU**, **ING. FEDERICA ZACCAREDDU**

REV.	DATA	DESCRIZIONE	PREPARATO	CONTROLLATO	APPROVATO
00	GIUGNO 2023	PRIMA EMISSIONE	Ing. A. Lunardi	Ing. A. Lunardi	Ing. F. Favero
01					
02					
03					
04					

ELABORATO: **PROGETTO CIVILE SEZIONI DEFINITIVE WTG-1**

SCALA GENERALE: **1:200** SCALA PARTICOLARE: **-** ARCHIVIO: FILE ELG\_322 STILE DI STAMPA: FAVERO ENGINEERING.cdb

CODIFICA: FASE PROGETTUALE: CATEGORIA: PROGRESSIVO: REVISIONE:

**DEFINITIVO ELG 3 2 2 00**