



SEZIONI VIABILITA' DI CANTIERE WTG7


SEZIONE 1-1
PROGR. 25.00

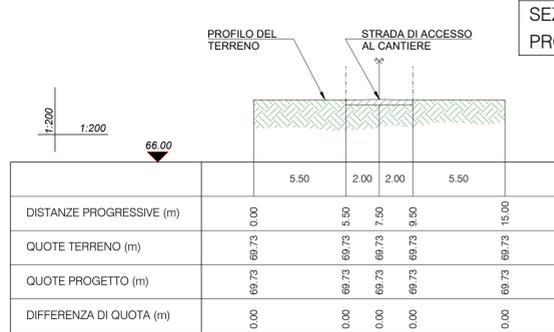


SEZIONE 2-2
PROGR. 57.06

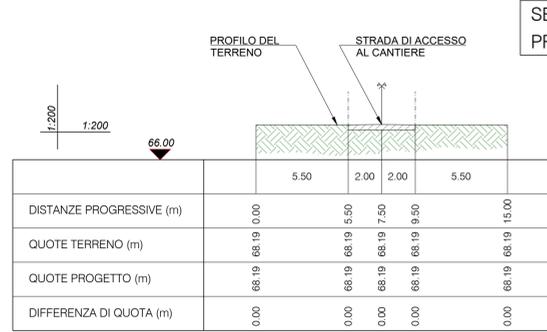


SEZIONE 3-3
PROGR. 77.03

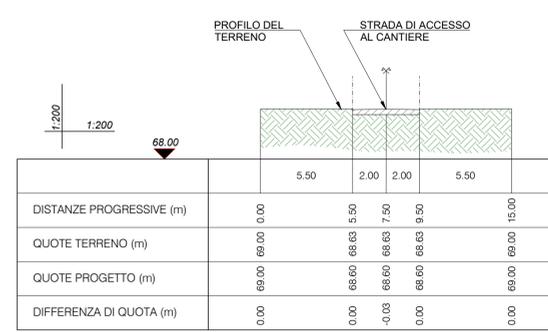


SEZIONE 4-4
PROGR. 100.00

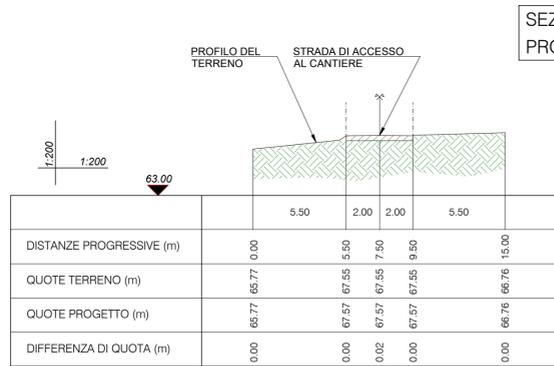


SEZIONE 5-5
PROGR. 125.00

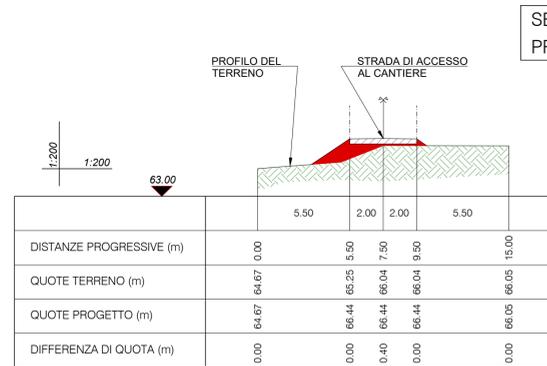


SEZIONE 6-6
PROGR. 150.00

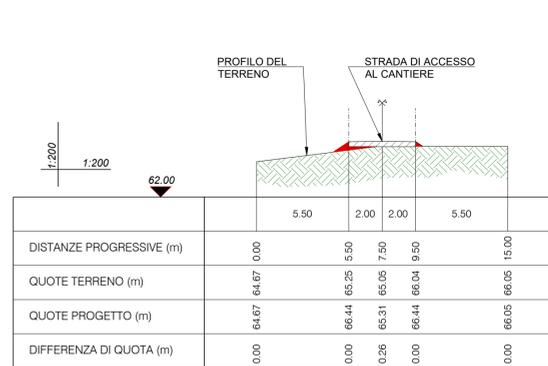


SEZIONE 7-7
PROGR. 175.00

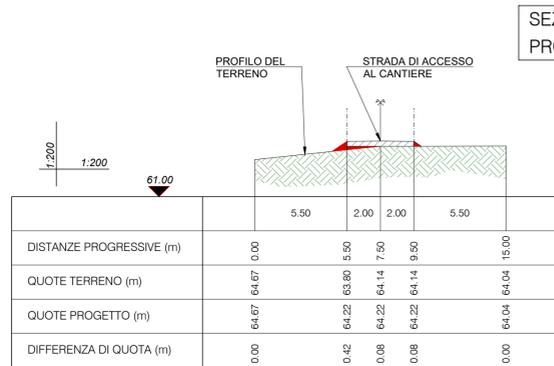


SEZIONE 8-8
PROGR. 200.00

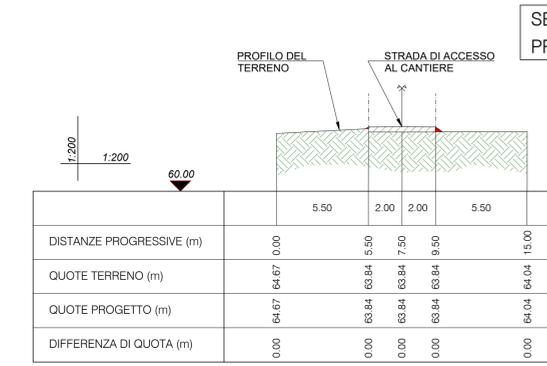


SEZIONE 9-9
PROGR. 222.26

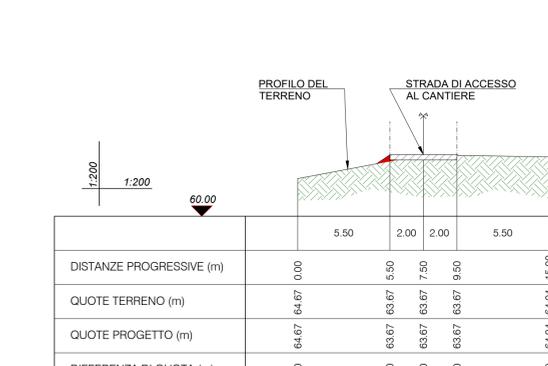

SEZIONE 10-10
PROGR. 275.31

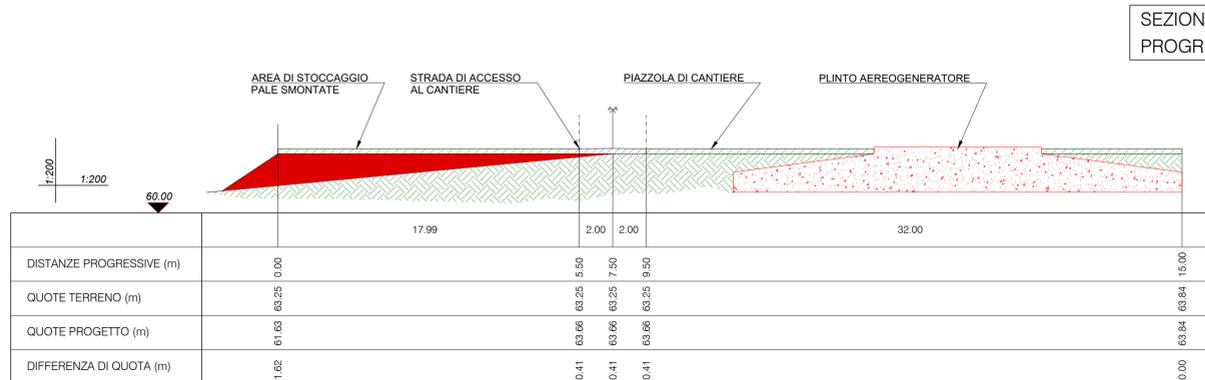

SEZIONE 11-11
PROGR. 296.26

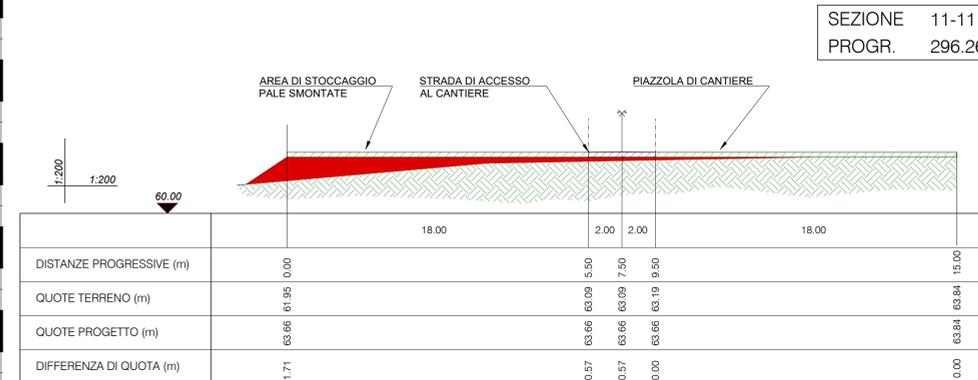

LEGENDA	
	AREE DI STERRO
	AREE DI RIPIORTO
	CASSONETTO STRADALE
	CASSONETTO STRADALE

PROVINCIA DI SASSARI REGIONE SARDEGNA COMUNE DI SASSARI

IMPIANTO PER LA PRODUZIONE DI ENERGIA ELETTRICA DA FONTE RINNOVABILE EOLICA DENOMINATO "TRUNCU REALE" DA REALIZZARSI IN LOCALITA' TRUNCU REALE (SS)
OPERA DI PUBBLICA UTILITA'
 VALUTAZIONE IMPATTO AMBIENTALE ai sensi del D.Lgs 3 aprile 2006, n.152 ALL. II

COMMITTENTE
FIMENERGIA
 VIA L. BUZZI, 6, 15033 CASALE MONFERRATO (AL)
 T. +390292875126 (ufficio operativo)

GRUPPO DI PROGETTAZIONE
FAVERO ENGINEERING
 VIA GIOVANNI BATTISTA PIRELLI 17, 20124 MILANO (MI) - 02/83781215
 Ing. FRANCESCO FAVERO, Ing. ALESSANDRO LUNARDI, Ing. STEFANO PAVESI, Ing. SIMONE SCORRANO, Ing. GIOVANNI LANZA, P. RICCARDI GORETTI, P. RICCARDI BGIARDI, Dott. ANGELO GIOLITTI

CONSULTAZIONE TECNICO-AMBIENTALE
bio
 PIAZZA DELL'ANNUNZIATA 7, 09123 CAGLIARI (CA) - 070/6661111
 Ing. BRUNO MANCA, Ing. ALESSANDRA SCALAS, Ing. ALARA GIOVANNORIO, Ing. SILVIA EXANA, Dott. GIOVANNI LOVIGU, Dott. GIULIO CASU, Dott. GIORGIO LAI, FEDERICA ZACCHEDEU

CONSULENTI
ACUSTICA: Ing. CARLO FODDIS - Ing. IVANO DISTINTO
AGRO-FISIOLOGIA: Dott. N. NICOLA MARIAS
ARCHEOLOGIA: Archeologo dott. FABRIZIO DELUSSU
FAUNISTICA: Dott. Nat. MAURIZIO MEDDA
FLORISTICA: Dott. Agr. Nat. FABIO SCORRANO
GEOLOGIA, GEOTECNICA E IDRAULICA: Dott. Geol. COSIMA ATZORI

REV.	DATA	DESCRIZIONE	PREPARATO	CONTROLLATO	APPROVATO
00	GIUGNO 2023	PRIMA EMISSIONE	Ing. A. Lunardi	Ing. A. Lunardi	Ing. F. Favero
01					
02					
03					
04					

ELABORATO
TITOLO
PROGETTO CIVILE SEZIONI DI CANTIERE WTG-7
 DETTAGLI DEL DISEGNO
 SCALA GENERALE: **1:200** SCALA PARTICOLARE: - ARCHIVIO: FILE ELG_333 STILE DI STAMPA: FAVERO ENGINEERING.cdb

CODIFICA
 FASE PROGETTUALE: DEFINITIVO CATEGORIA: **ELG 3 3 3** REVISIONE: 00