SEZIONE 1-1
PROGR. 50.00

		4.75	2.00	2.00	4.75	
DISTANZE PROGRESSIVE (m)	0.00	4.75	6.75	8.75		13.50
QUOTE TERRENO (m)	58.43	58.68	58.79	58.90		59.15
QUOTE PROGETTO (m)	0.00	58.56	58.61	58.56		0.00
DIFFERENZA DI QUOTA (m)	0.00	-0.12	-0.09	-0.34		0.00

SEZIONE 2-2
PROGR. 100.00

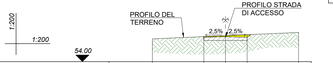

		4.75	2.00	2.00	4.75	
DISTANZE PROGRESSIVE (m)	0.00	4.75	6.75	8.75		13.50
QUOTE TERRENO (m)	56.09	56.30	56.38	56.48		56.69
QUOTE PROGETTO (m)	0.00	56.25	56.30	56.25		0.00
DIFFERENZA DI QUOTA (m)	0.00	-0.05	-0.08	-0.23		0.00

SEZIONE 3-3
PROGR. 150.00

		4.75	2.00	2.00	4.75	
DISTANZE PROGRESSIVE (m)	0.00	4.75	6.75	8.75		13.50
QUOTE TERRENO (m)	54.45	54.52	54.57	54.52		54.58
QUOTE PROGETTO (m)	0.00	54.52	54.57	54.52		0.00
DIFFERENZA DI QUOTA (m)	0.00	0.00	0.00	0.00		0.00

SEZIONE 4-4
PROGR. 200.00

		4.75	2.00	2.00	4.75	
DISTANZE PROGRESSIVE (m)	0.00	4.75	6.75	8.75		13.50
QUOTE TERRENO (m)	56.62	53.55	53.60	53.55		53.56
QUOTE PROGETTO (m)	0.00	53.55	53.60	53.55		0.00
DIFFERENZA DI QUOTA (m)	0.00	0.00	0.00	0.00		0.00

SEZIONE 5-5
PROGR. 217.42

		4.75	2.00	2.00	4.75	
DISTANZE PROGRESSIVE (m)	0.00	4.75	6.75	8.75		13.50
QUOTE TERRENO (m)	52.88	53.20	53.25	53.20		53.43
QUOTE PROGETTO (m)	0.00	53.20	53.25	53.20		0.00
DIFFERENZA DI QUOTA (m)	0.00	0.00	0.00	0.00		0.00

SEZIONE 6-6
PROGR. 236.93

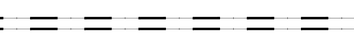

		4.75	2.00	2.00	4.75	
DISTANZE PROGRESSIVE (m)	0.00	4.75	6.75	8.75		13.50
QUOTE TERRENO (m)	52.92	52.95	53.00	52.95		52.98
QUOTE PROGETTO (m)	0.00	52.95	53.00	52.95		0.00
DIFFERENZA DI QUOTA (m)	0.00	0.00	0.00	0.00		0.00

SEZIONE 7-7
PROGR. 300.00

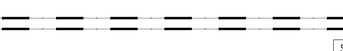

		4.75	2.00	2.00	4.75	
DISTANZE PROGRESSIVE (m)	0.00	4.75	6.75	8.75		13.50
QUOTE TERRENO (m)	52.92	52.95	53.00	52.95		52.97
QUOTE PROGETTO (m)	0.00	52.95	53.00	52.95		0.00
DIFFERENZA DI QUOTA (m)	0.00	0.00	0.00	0.00		0.00

SEZIONE 8-8
PROGR. 350.00

		4.75	2.00	2.00	4.75	
DISTANZE PROGRESSIVE (m)	0.00	4.75	6.75	8.75		13.50
QUOTE TERRENO (m)	53.94	53.62	56.66	56.60		52.91
QUOTE PROGETTO (m)	0.00	53.64	53.69	53.64		0.00
DIFFERENZA DI QUOTA (m)	0.00	0.02	0.03	0.04		0.00

SEZIONE 9-9
PROGR. 400.00

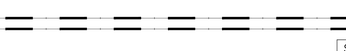

		4.75	2.00	2.00	4.75	
DISTANZE PROGRESSIVE (m)	0.00	4.75	6.75	8.75		13.50
QUOTE TERRENO (m)	54.80	54.47	54.66	54.61		54.34
QUOTE PROGETTO (m)	0.00	54.63	54.68	54.63		0.00
DIFFERENZA DI QUOTA (m)	0.00	-0.04	0.02	-0.02		0.00

SEZIONE 10-10
PROGR. 450.00

		4.75	2.00	2.00	4.75	
DISTANZE PROGRESSIVE (m)	0.00	4.75	6.75	8.75		13.50
QUOTE TERRENO (m)	56.58	56.07	55.96	55.92		55.72
QUOTE PROGETTO (m)	0.00	55.91	55.96	55.91		0.00
DIFFERENZA DI QUOTA (m)	0.00	-0.16	-0.02	-0.02		0.00

SEZIONE 11-11
PROGR. 500.00

		4.75	2.00	2.00	4.75	
DISTANZE PROGRESSIVE (m)	0.00	4.75	6.75	8.75		13.50
QUOTE TERRENO (m)	56.83	57.01	57.06	57.01		57.01
QUOTE PROGETTO (m)	0.00	57.01	57.06	57.01		0.00
DIFFERENZA DI QUOTA (m)	0.00	0.00	0.00	0.00		0.00

SEZIONE 12-12
PROGR. 550.00

		4.75	2.00	2.00	4.75	
DISTANZE PROGRESSIVE (m)	0.00	4.75	6.75	8.75		13.50
QUOTE TERRENO (m)	57.42	57.31	57.26	57.21		57.04
QUOTE PROGETTO (m)	0.00	57.21	57.26	57.21		0.00
DIFFERENZA DI QUOTA (m)	0.00	-0.10	0.00	0.00		0.00

SEZIONE 13-13
PROGR. 600.00

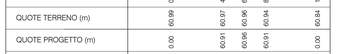

		4.75	2.00	2.00	4.75	
DISTANZE PROGRESSIVE (m)	0.00	4.75	6.75	8.75		13.50
QUOTE TERRENO (m)	57.71	57.62	57.47	57.53		57.16
QUOTE PROGETTO (m)	0.00	57.42	57.47	57.42		0.00
DIFFERENZA DI QUOTA (m)	0.00	-0.10	0.00	0.07		0.00

SEZIONE 14-14
PROGR. 650.00

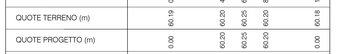

		4.75	2.00	2.00	4.75	
DISTANZE PROGRESSIVE (m)	0.00	4.75	6.75	8.75		13.50
QUOTE TERRENO (m)	57.88	57.66	57.66	57.55		57.53
QUOTE PROGETTO (m)	0.00	57.62	57.67	57.62		0.00
DIFFERENZA DI QUOTA (m)	0.00	-0.04	0.01	0.07		0.00

SEZIONE 15-15
PROGR. 700.00

		4.75	2.00	2.00	4.75	
DISTANZE PROGRESSIVE (m)	0.00	4.75	6.75	8.75		13.50
QUOTE TERRENO (m)	57.74	57.81	57.87	57.88		57.95
QUOTE PROGETTO (m)	0.00	57.82	57.87	57.82		0.00
DIFFERENZA DI QUOTA (m)	0.00	0.01	0.00	-0.06		0.00

SEZIONE 16-16
PROGR. 750.00

		4.75	2.00	2.00	4.75	
DISTANZE PROGRESSIVE (m)	0.00	4.75	6.75	8.75		13.50
QUOTE TERRENO (m)	58.21	58.06	58.11	58.06		58.00
QUOTE PROGETTO (m)	0.00	58.06	58.11	58.06		0.00
DIFFERENZA DI QUOTA (m)	0.00	0.00	0.00	0.00		0.00

SEZIONE 17-17
PROGR. 784.78

		4.75	2.00	2.00	4.75	
DISTANZE PROGRESSIVE (m)	0.00	4.75	6.75	8.75		13.50
QUOTE TERRENO (m)	58.88	58.27	58.32	58.27		58.21
QUOTE PROGETTO (m)	0.00	58.27	58.32	58.27		0.00
DIFFERENZA DI QUOTA (m)	0.00	0.00	0.00	0.00		0.00

SEZIONE 18-18
PROGR. 800.00

		4.75	2.00	2.00	4.75	
DISTANZE PROGRESSIVE (m)	0.00	4.75	6.75	8.75		13.50
QUOTE TERRENO (m)	58.79	58.35	58.40	58.35		58.28
QUOTE PROGETTO (m)	0.00	58.35	58.40	58.35		0.00
DIFFERENZA DI QUOTA (m)	0.00	0.00	0.00	0.00		0.00

SEZIONE 19-19
PROGR. 850.00

		4.75	2.00	2.00	4.75	
DISTANZE PROGRESSIVE (m)	0.00	4.75	6.75	8.75		13.50
QUOTE TERRENO (m)	58.74	58.65	58.70	58.65		58.52
QUOTE PROGETTO (m)	0.00	58.65	58.70	58.65		0.00
DIFFERENZA DI QUOTA (m)	0.00	0.00	0.00	0.00		0.00

SEZIONE 20-20
PROGR. 900.00

		4.75	2.00	2.00	4.75	
DISTANZE PROGRESSIVE (m)	0.00	4.75	6.75	8.75		13.50
QUOTE TERRENO (m)	59.12	58.95	58.99	58.95		59.03
QUOTE PROGETTO (m)	0.00	58.95	59.00	58.95		0.00
DIFFERENZA DI QUOTA (m)	0.00	0.00	0.01	0.00		0.00

SEZIONE 21-21
PROGR. 952.18

		4.75	2.00	2.00	4.75	
DISTANZE PROGRESSIVE (m)	0.00	4.75	6.75	8.75		13.50
QUOTE TERRENO (m)	59.98	59.93	59.92	59.87		59.86
QUOTE PROGETTO (m)	0.00	59.87	59.92	59.87		0.00
DIFFERENZA DI QUOTA (m)	0.00	-0.06	0.00	0.00		0.00

SEZIONE 22-22
PROGR. 1000.0

		4.75	2.00	2.00	4.75	
DISTANZE PROGRESSIVE (m)	0.00	4.75	6.75	8.75		13.50
QUOTE TERRENO (m)	63.06	62.99	62.97	62.92		62.88
QUOTE PROGETTO (m)	0.00	62.92	62.97	62.92		0.00
DIFFERENZA DI QUOTA (m)	0.00	0.07	0.00	0.00		0.00

SEZIONE 23-23
PROGR. 1037.2

		4.75	2.00	2.00	4.75	
DISTANZE PROGRESSIVE (m)	0.00	4.75	6.75	8.75		13.50
QUOTE TERRENO (m)	63.10	63.02	63.00	62.95		62.91
QUOTE PROGETTO (m)	0.00	62.95	63.00	62.95		0.00
DIFFERENZA DI QUOTA (m)	0.00	-0.07	0.00	0.00		0.00

SEZIONE 24-24
PROGR. 1050.0

		4.75	2.00	2.00	4.75	
DISTANZE PROGRESSIVE (m)	0.00	4.75	6.75	8.75		13.50
QUOTE TERRENO (m)	63.12	63.03	63.00	62.96		62.92
QUOTE PROGETTO (m)	0.00	62.95	63.00	62.95		0.00
DIFFERENZA DI QUOTA (m)	0.00	-0.08	0.00	0.00		0.00

SEZIONE TIPOLOGICA
SCALA 1:50

SEZIONE 25-25
PROGR. 1083.1

		4.75	2.00	2.00	4.75	
DISTANZE PROGRESSIVE (m)	0.00	4.75	6.75	8.75		13.50
QUOTE TERRENO (m)	63.65	62.95	63.00	62.95		62.78
QUOTE PROGETTO (m)	0.00	62.95	63.00	62.95		0.00
DIFFERENZA DI QUOTA (m)	0.00	-0.02	0.00	0.00		0.00

SEZIONE 26-26
PROGR. 1100.0

		4.75	2.00	2.00	4.75	
DISTANZE PROGRESSIVE (m)	0.00	4.75	6.75	8.75		13.50
QUOTE TERRENO (m)	62.93	62.60	62.65	62.60		62.43
QUOTE PROGETTO (m)	0.00	62.60	62.65	62.60		0.00
DIFFERENZA DI QUOTA (m)	0.00	0.00	0.00	0.00		0.00

SEZIONE 27-27
PROGR. 1150.0

		4.75	2.00	2.00	4.75	
DISTANZE PROGRESSIVE (m)	0.00	4.75	6.75	8.75		13.50
QUOTE TERRENO (m)	60.99	60.97	60.96	60.94		60.84
QUOTE PROGETTO (m)	0.00	60.91	60.96	60.91		0.00
DIFFERENZA DI QUOTA (m)	0.00	-0.06	0.00	0.03		0.00

SEZIONE 28-28
PROGR. 1200.0

		4.75	2.00	2.00	4.75	
DISTANZE PROGRESSIVE (m)	0.00	4.75	6.75	8.75		13.50
QUOTE TERRENO (m)	60.19	60.03	60.25	60.20		60.18
QUOTE PROGETTO (m)	0.00	60.20	60.25	60.20		0.00
DIFFERENZA DI QUOTA (m)	0.00	0.00	0.00	0.00		0.00

SEZIONE 29-29
PROGR. 1251.3

		4.75	2.00	2.00	4.75	
DISTANZE PROGRESSIVE (m)	0.00	4.75	6.75	8.75		13.50
QUOTE TERRENO (m)	58.66	58.64	58.64	58.64		58.66
QUOTE PROGETTO (m)	0.00	58.50	58.55	58.50		0.00
DIFFERENZA DI QUOTA (m)	0.00	-0.14	-0.09	-0.14		0.00

SEZIONE 30-30
PROGR. 1266.5

		2.00	10.00	10.00	2.00	
DISTANZE PROGRESSIVE (m)	0.00	2.00	12.00	22.00		24.00
QUOTE TERRENO (m)	57.50	57.66	58.33	58.39		58.43
QUOTE PROGETTO (m)	00.00	58.00	58.00	58.00		00.00
DIFFERENZA DI QUOTA (m)	0.00	0.34	-0.20	-0.39		0.00

SEZIONE 31-31
PROGR. 1284.0

		2.00	10.00	10.00	2.00	
DISTANZE PROGRESSIVE (m)	0.00	2.00	12.00	22.00		24.00
QUOTE TERRENO (m)	57.62	57.64	57.75	58.19		58.23
QUOTE PROGETTO (m)	00.00	58.00	58.00	58.00		00.00
DIFFERENZA DI QUOTA (m)	0.00	0.36	0.25	-0.19		0.00

SEZIONE 32-32
PROGR. 1291.5

		2.00	10.00	10.00	2.00	
DISTANZE PROGRESSIVE (m)	0.00	2.00	12.00	22.00		24.00
QUOTE TERRENO (m)	57.37	57.40	57.58	58.14		58.38
QUOTE PROGETTO (m)	00.00	58.00	58.00	58.00		00.00
DIFFERENZA DI QUOTA (m)	0.00	0.60	0.42	-0.14		0.00

PROVINCIA DI SASSARI | REGIONE SARDEGNA | COMUNE DI SASSARI

IMPIANTO PER LA PRODUZIONE DI ENERGIA ELETTRICA DA FONTE RINNOVABILE EOLICA DENOMINATO "TRUNCU REALE" DA REALIZZARSI IN LOCALITA' TRUNCU REALE (SS)

OPERA DI PUBBLICA UTILITA'
VALUTAZIONE IMPATTO AMBIENTALE ai sensi del D.Lgs 3 aprile 2006, n.152 ALL. II

COMMITTENTE

FIMENERGIA — INDIRIZZO: VIA L. BUZZI, 6, 15033 CASALE MONFERRATO (AL) T. +390292875126 (ufficio operativo)

GRUPPO DI PROGETTAZIONE

RESPONSABILE DEL PROGETTO
FAVERO ENGINEERING
VIA GIOVANNI BATTISTA PIRELLI 27
20124 MILANO (MI)
+390283079136
Ing. FRANCESCO FAVERO
Ing. ALESSANDRO LINARDI
Ing. STEFANO PAVESI
Ing. SIMONE SCORRANO
Ing. GIOVANNI LANIA
Pian. RICCARDO GORETTI
Pian. RICCARDO BIGLIARDI
Dott. ANGELO GIGLIOTTI

CONSULENZA TECNICO-AMBIENTALE
bia
PIAZZA DELL'ANNUNZIATA 7
09123 CAGLIARI (CA)
+39 347 594 5854 - energhiabia@pec.it
Ing. BRUNO MANCA
Ing. ALESSANDRA SCALAS
Ing. ILARIA GIOVAGNORIO
Ing. SILVIA EXANA
Dott. GIOVANNI LOVIGU
Dott. GIULIO CASU
Dott. GIORGIO LAI
FEDERICA ZACCHEDDU

CONSULENTI
ACUSTICA: Ing. CARLO FODDIS - Ing. IVANO DISTINTO
Viale Europa 64, 09045, Quartu Sant'Elena (CA) - + 39 070 7240760 - cf@fabosystem.net
AGRO - PEDOLOGIA: Dott. Nat. NICOLA MANIS
Via Picasso 26, 09036, Guspini (SU) - +39 3479785917 - nicolamanis@pecagrotecnici.it
ARCHEOLOGIA: Archeologo dott. FABRIZIO DELUSSU
Via Dagnetta 7, 09122, Cagliari (CA) - fabrizio.delussu@archeologiadelterritorio.it
CHIROTTERIFAUNA: Dott. Nat. Ermanno Pistincheddu
Via S. Leopardi 1, 07100, Sassari (SS) + 39 328 1613363 - ermannopistincheddu@gmail.com
FAUNISTICA: Dott. Nat. MAURIZIO MEDDA
Via Lamiarara 11, 09122, Cagliari (CA) - +39 393 8238506 - meddamaurizio@libero.it
FLORISTICA: Dott. Agr. Nat. FABIO SCHIRRU
Via Solomeli 34, 09040, San Basilio (SU) - +39 347 4868932 - fabio.schirru@pecagrotecnici.it
GEOLOGIA, GEOTECNICA E IDRAULICA: Dott. Geol. COSIMA ATZORI
Via Bologna, 39 09033 Decimomannu (CA) - +39 070 7346668 - cosima.atzori@getaconsulting.eu

REV.	DATA	DESCRIZIONE	PREPARATO	CONTROLLATO	APPROVATO
00	GIUGNO 2023	PRIMA EMISSIONE	Ing. G. Lania	Ing. A. Lunardi	Ing. F. Favero
01					
02					
03					
04					

Firmato digitalmente da: FAVERO FRANCESCO
Data: 21/07/2023 11:03:36

ELABORATO

TITOLO
PROGETTO CIVILE
SEZIONI DEFINITIVE WTG-8 - TRATTO A

DETTAGLI DEL DISEGNO
SCALA GENERALE: 1:200 | SCALA PARTICOLARE: -

ARCHIVIO
FILE: ELG_336 | STILE DI STAMPA: FAVERO ENGINEERING.ctb

CODIFICA
FASE PROGETTUALE: DEFINITIVO | CATEGORIA: ELG | PROGRESSIVO: 336 | REVISIONE: 00