




SEZIONE 1-1
PROGR. 50.00

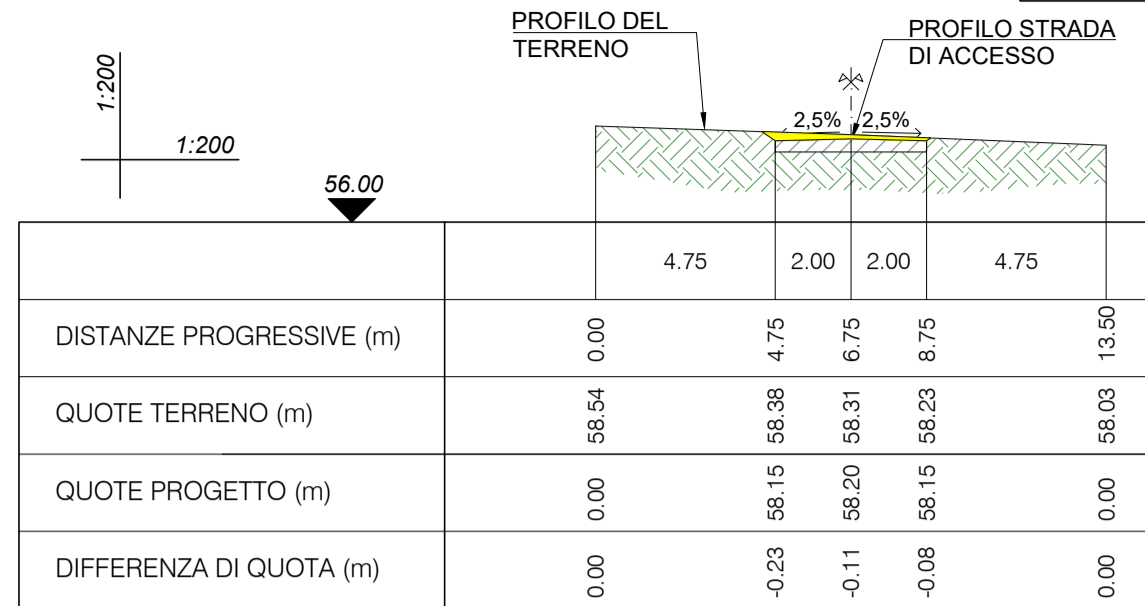


SEZIONE 2-2
PROGR. 100.00

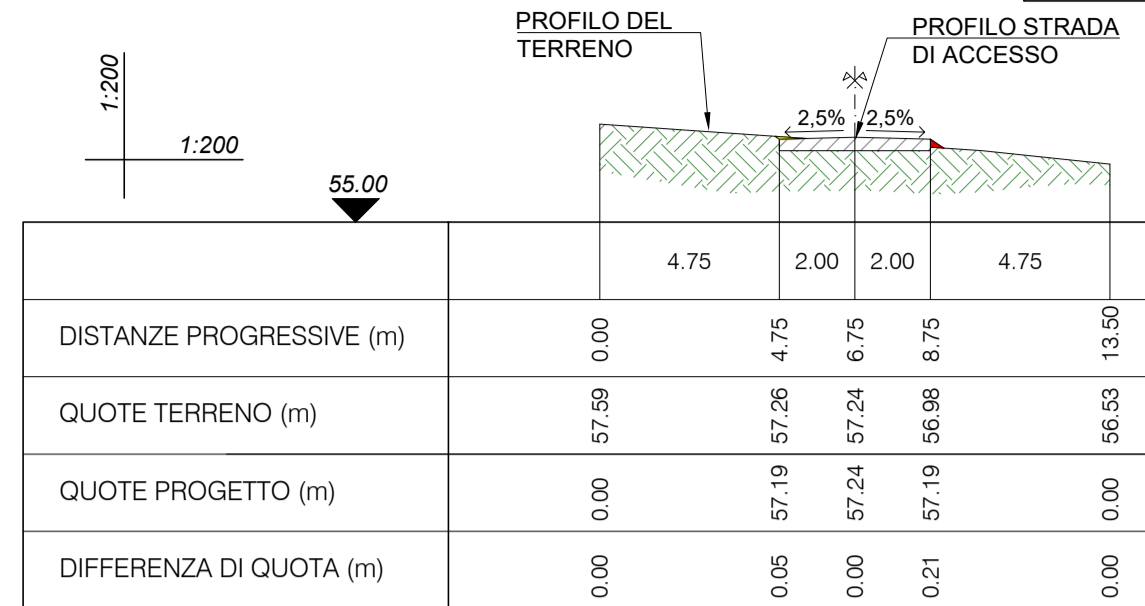


SEZIONE 3-3
PROGR. 151.98

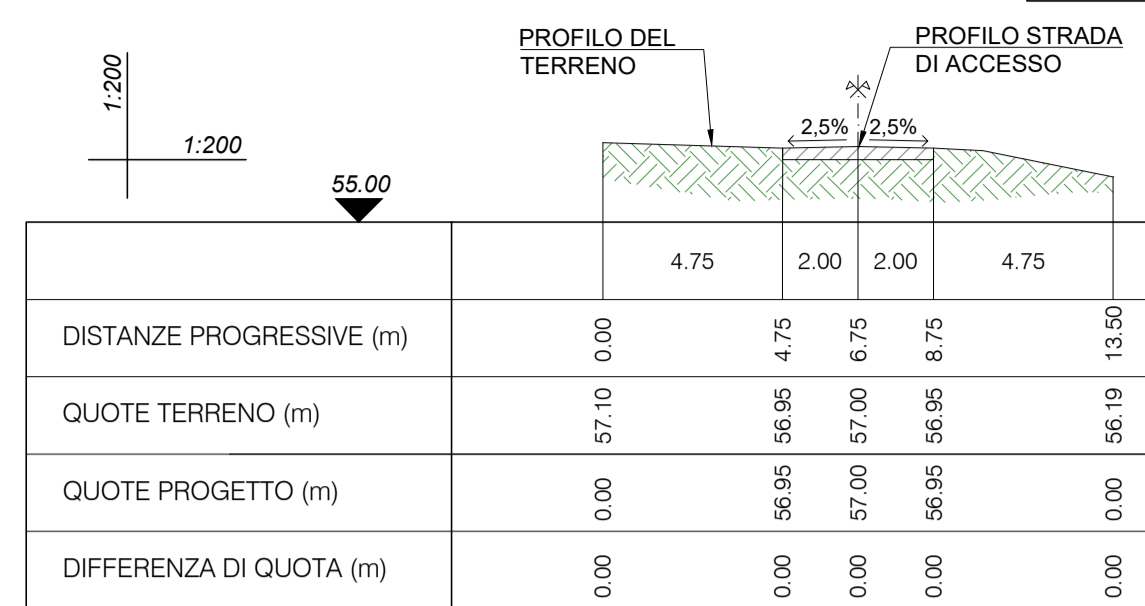


SEZIONE 4-4
PROGR. 164.22

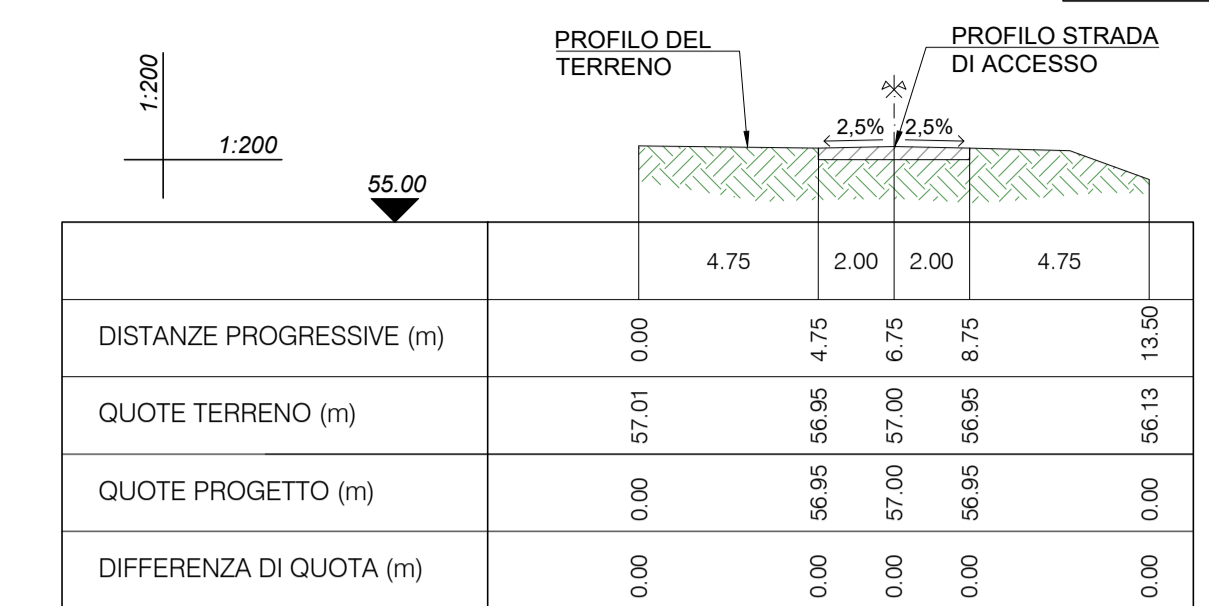


SEZIONE 5-5
PROGR. 200.00

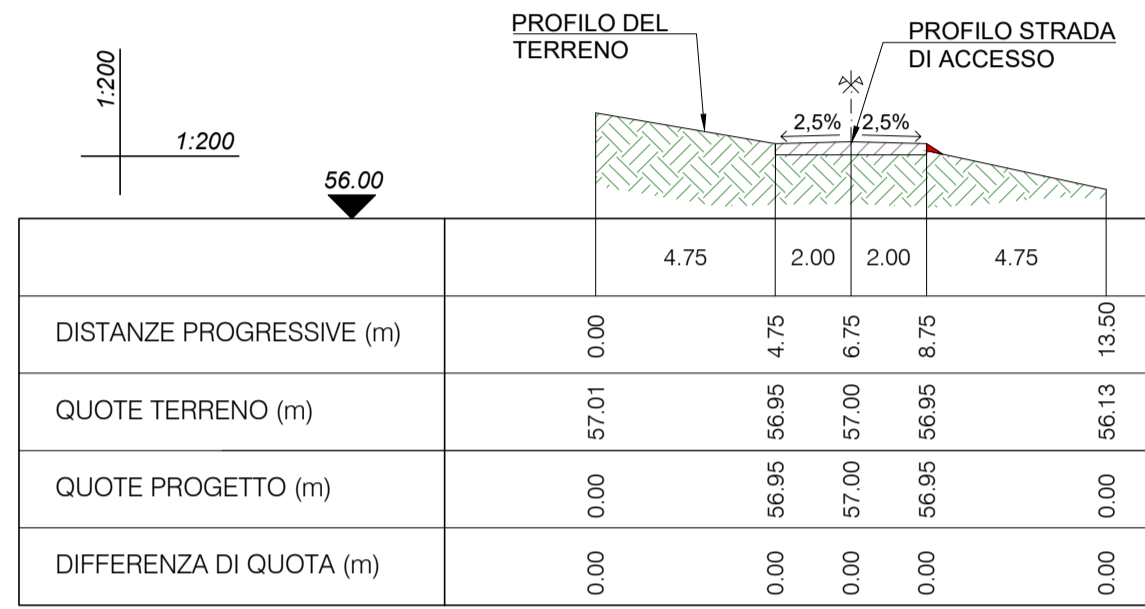


SEZIONE 6-6
PROGR. 248.76

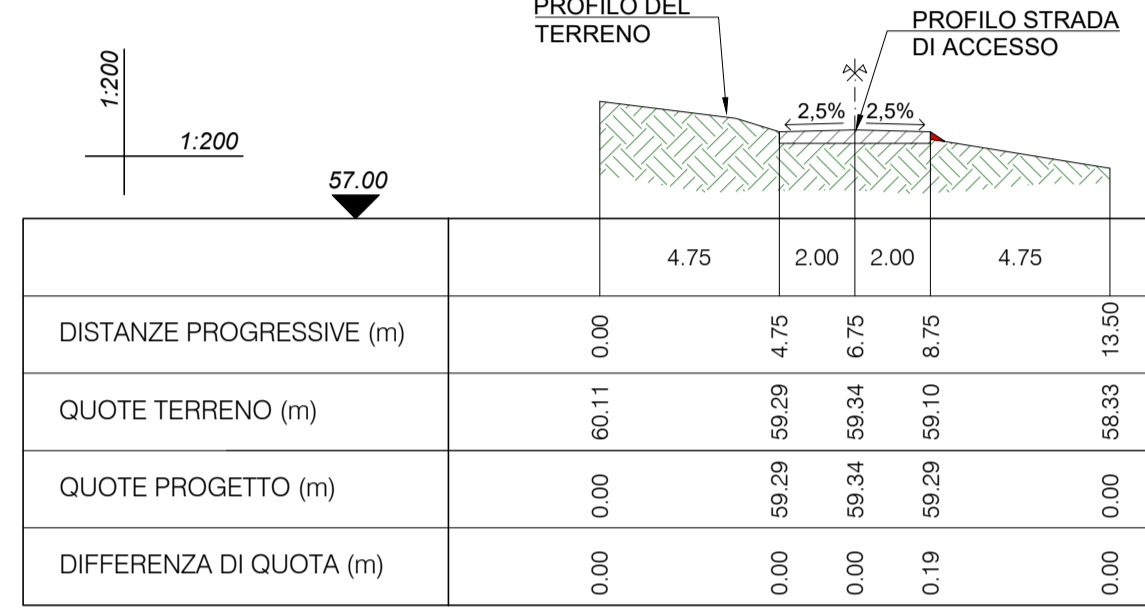


SEZIONE 7-7
PROGR. 300.00

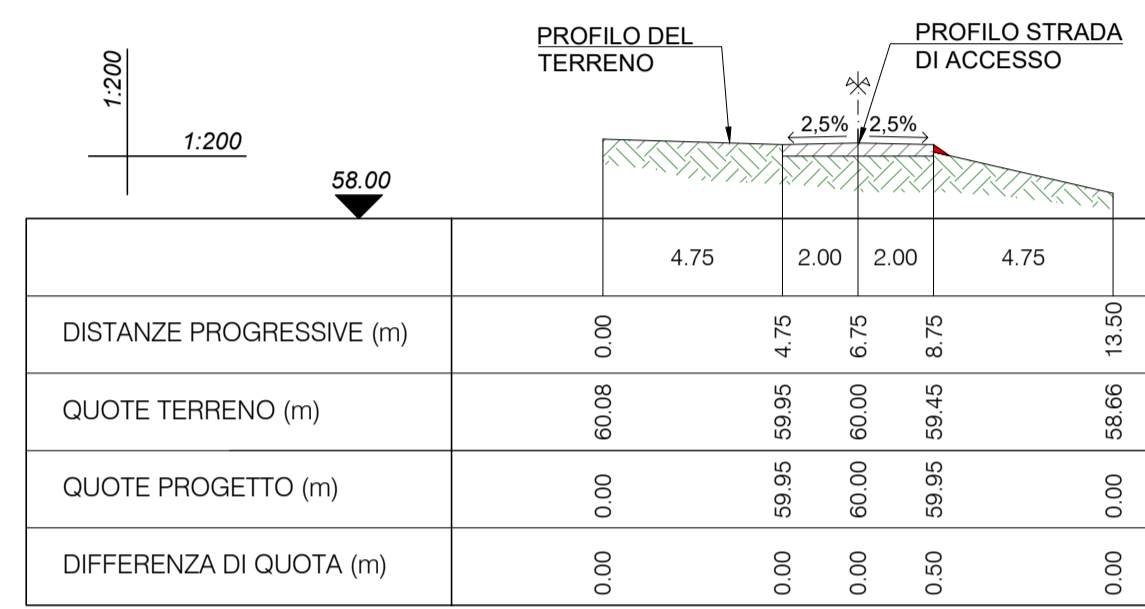


SEZIONE 8-8
PROGR. 339.42

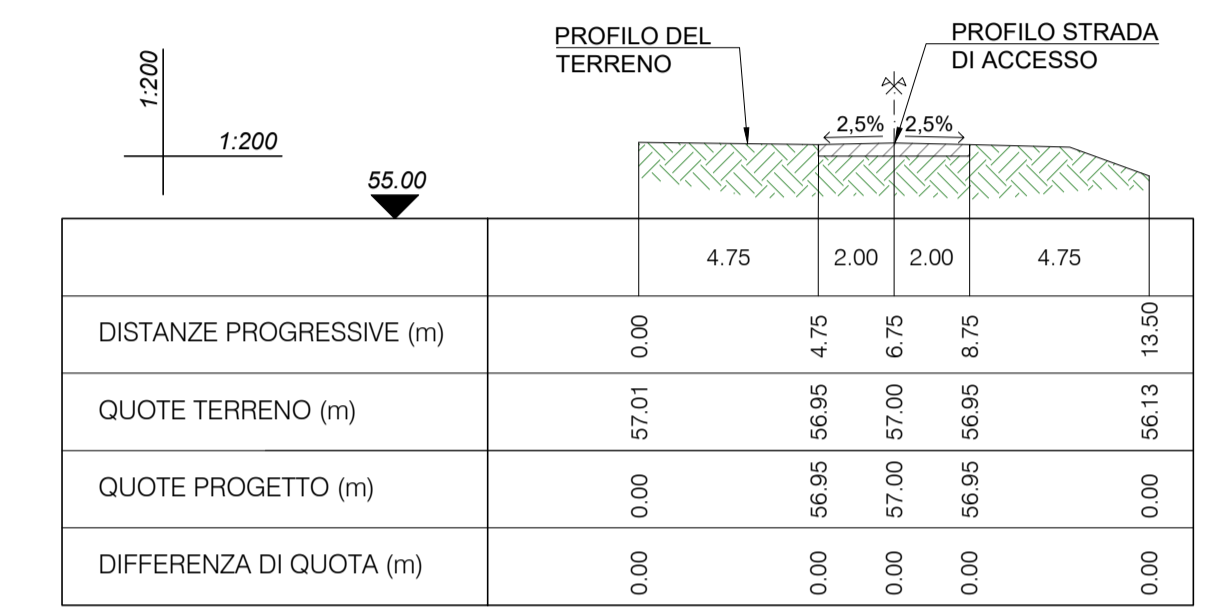



SEZIONE 9-9
PROGR. 400.00

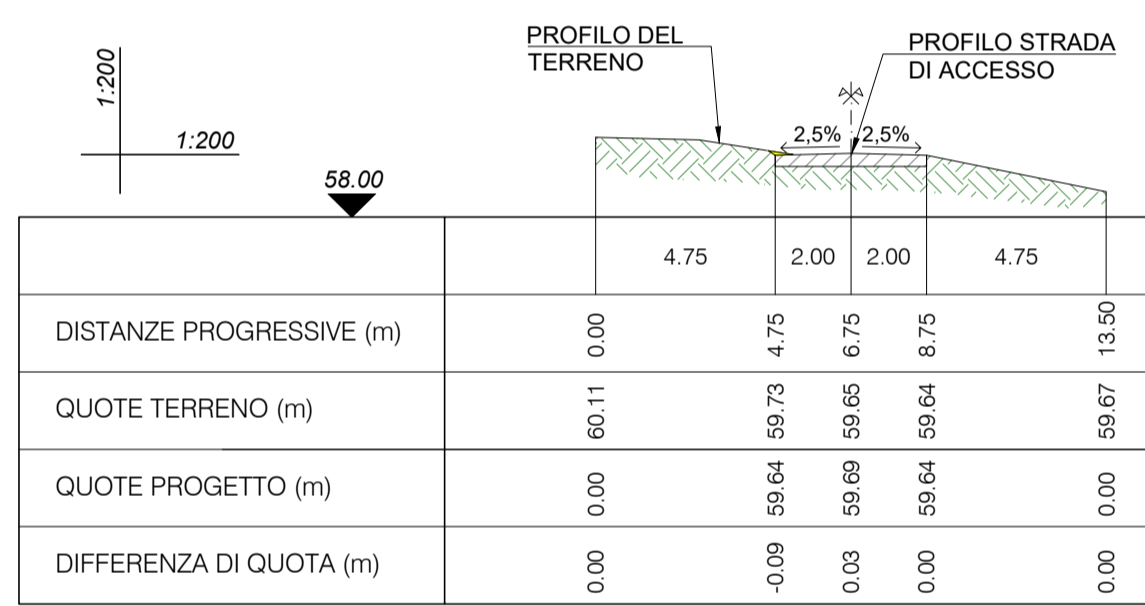

SEZIONE 10-10
PROGR. 435.22

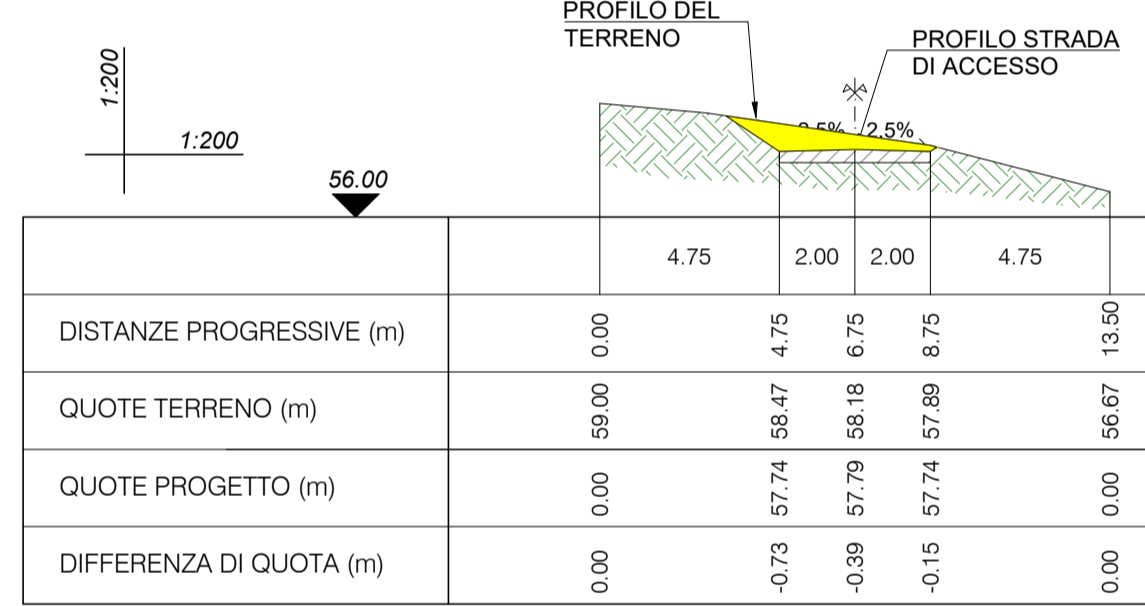


SEZIONE 11-11
PROGR. 450.00

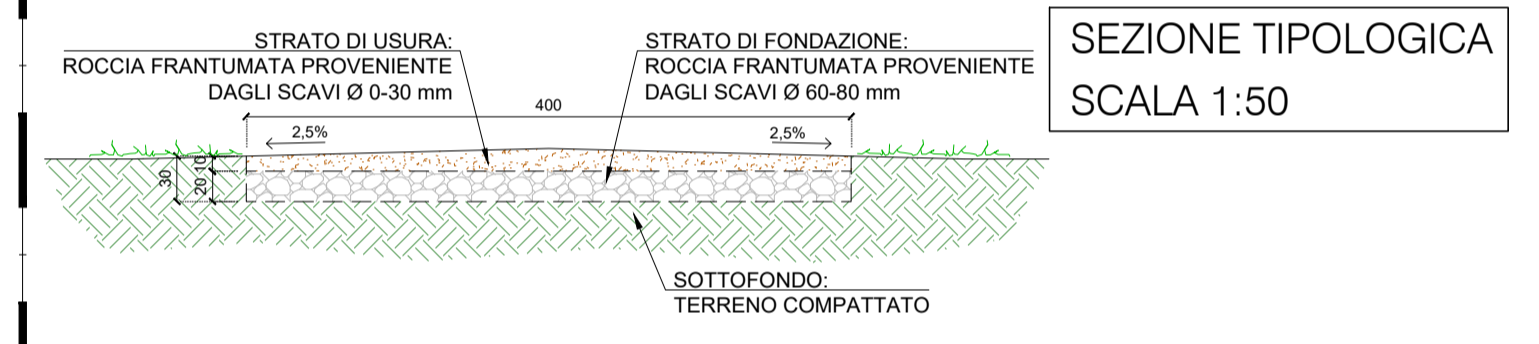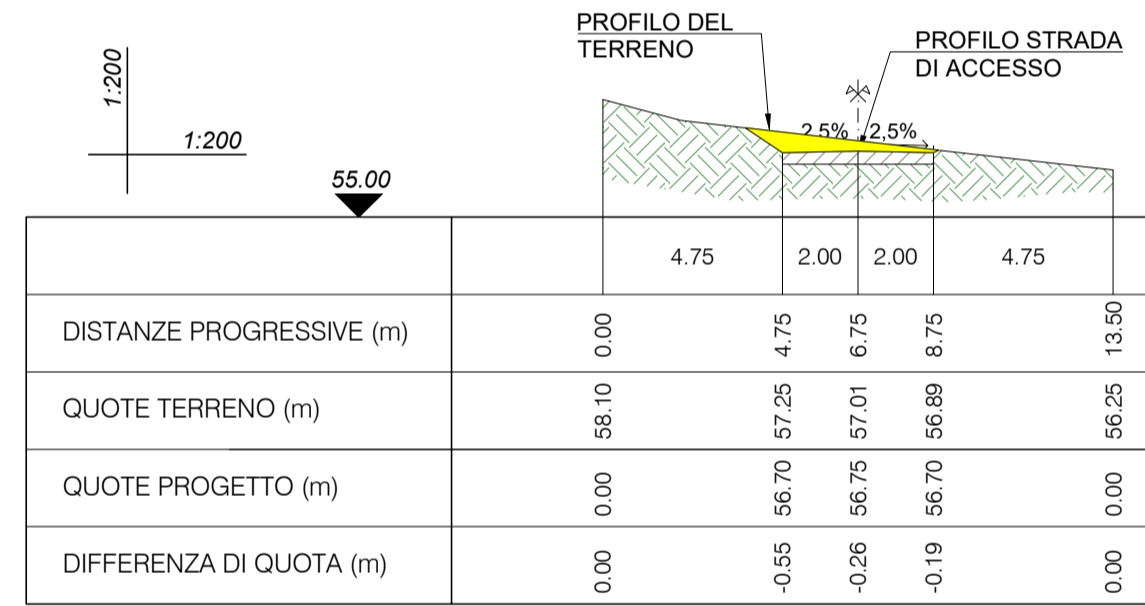


SEZIONE TIPOLOGICA
SCALA 1:50


SEZIONE 12-12
PROGR. 488.31

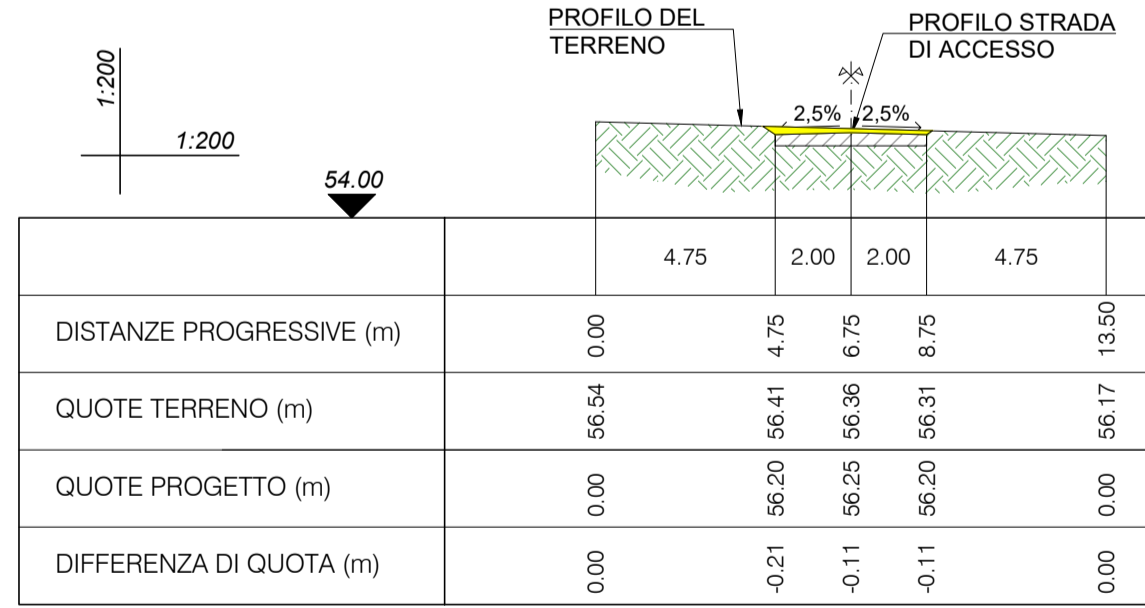


SEZIONE 13-13
PROGR. 500.00

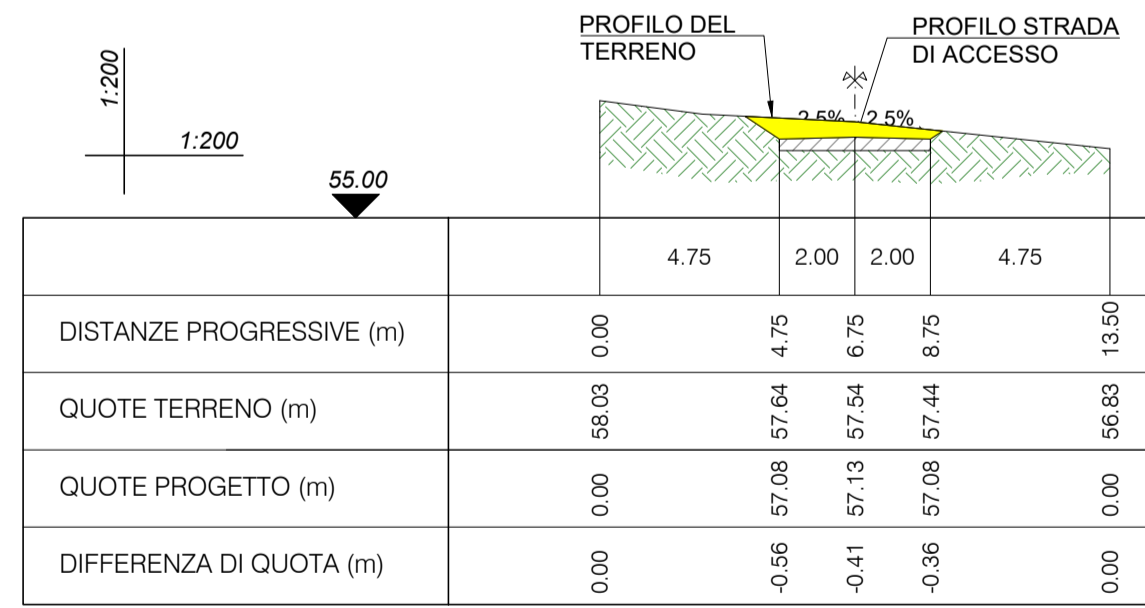


SEZIONE 14-14
PROGR. 550.00

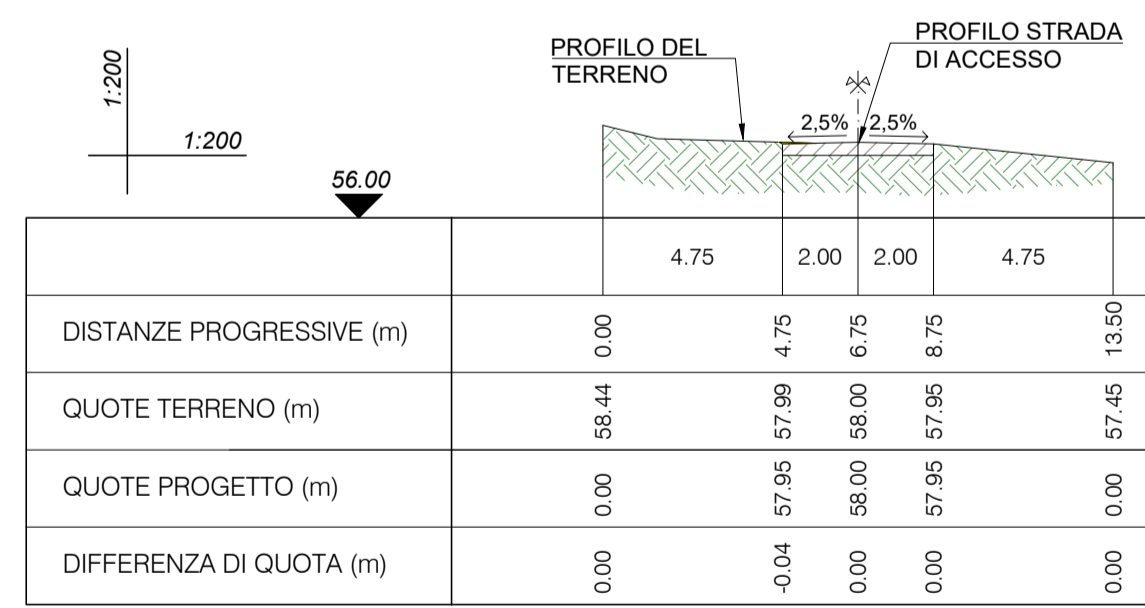


SEZIONE 15-15
PROGR. 600.00

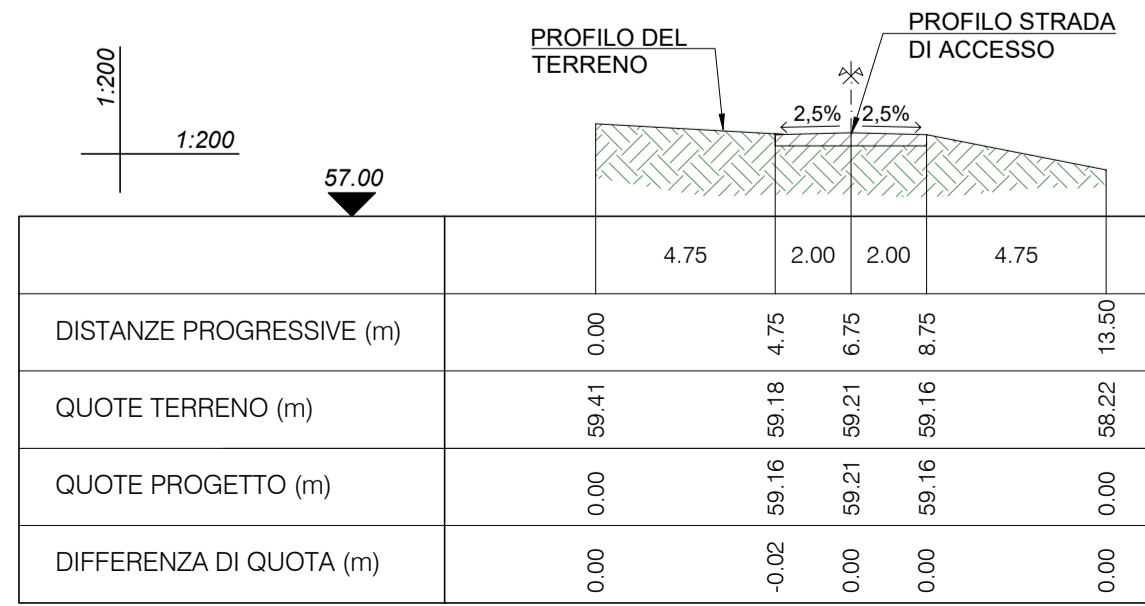

SEZIONE 16-16
PROGR. 650.00

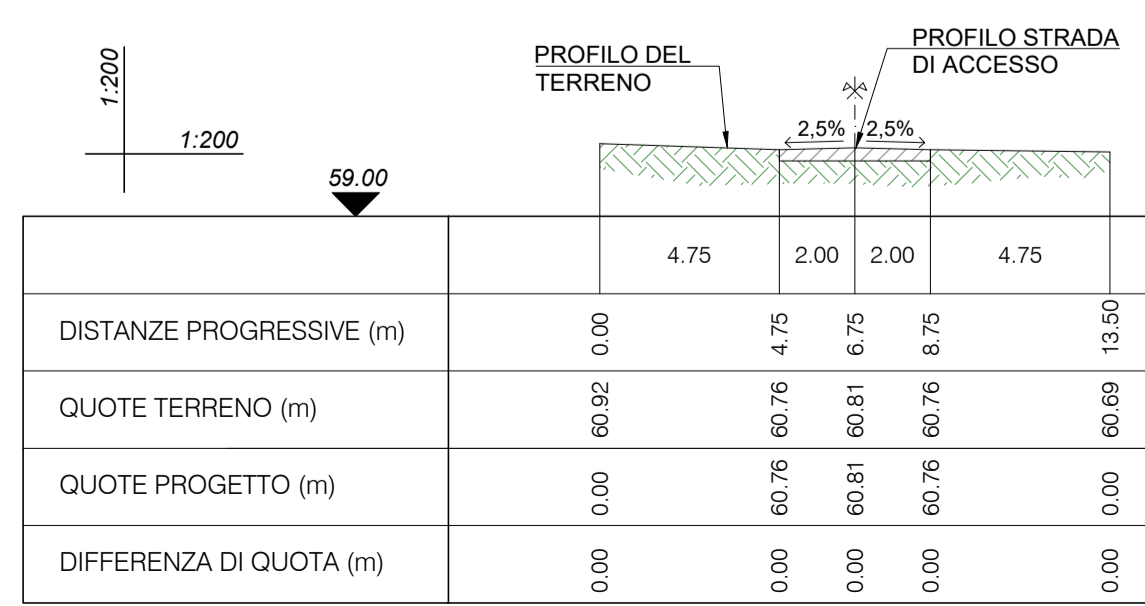

SEZIONE 17-17
PROGR. 675.00

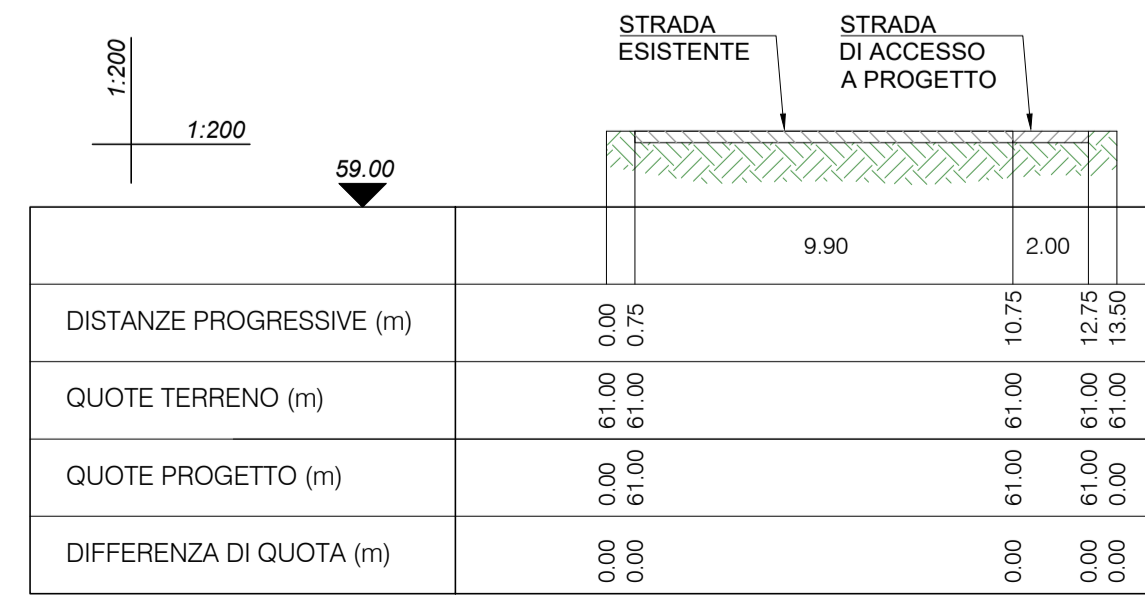

**IMPIANTO PER LA PRODUZIONE DI ENERGIA ELETTRICA
DA FONTE RINNOVABILE EOLICA
DENOMINATO "TRUNCU REALE"
DA REALIZZARSI IN LOCALITA' TRUNCU REALE (SS)**

OPERA DI PUBBLICA UTILITA'
VALUTAZIONE IMPATTO AMBIENTALE ai sensi del D.Lgs 3 aprile 2006, n.152 ALL. II

COMMITTENTE
FIMENERGIA
INDIRIZZO
VIA L. BUZZI, 6, 15033 CASALE MONFERRATO (AL)
T. +390292875126 (ufficio operativo)

GRUPPO DI PROGETTAZIONE
RESPONSABILE DEL PROGETTO
FAVERO ENGINEERING
VIA GIOVANNI BATTISTA PIRELLI 27
20124 MILANO (MI)
+39 02 883 8684 - ener@favero.it

CONSULENZA TECNICO-AMBIENTALE
bia
PIAZZA DELL'ANNUNZIATA 7
09123 CAGLIARI (CA)
+39 070 244760 - ener@bia.it

CONSULENTI
ACUSTICA: Ing. CARLO FODDIS - Ing. IVANO DISTINTO
Viale Europa 54, 09046, Quartu Sant'Elena (CA) - +39 070 244760 - ctg@tdsystem.net
AGRO-FITTOLOGIA: Dott. Nat. NICOLA MANIS
Via Picasso 26, 09105, Guspini (SU) - +39 347899917 - nicolamani@pecagrotecnici.it
ARCHEOLOGIA: Archeologo dott. FABRIZIO DELUSSU
Via Depretis 7, 09022, Dorgali (NU) - +39 3475612131 - archeologofabriziodelussu@gmail.com
CHIMICO-TOSSICOLOGIA: Dott. Nat. Germano Pidincheddu
Via G. Leopardi 1, 07106, Sassari (SS) - +39 328 1612483 - ermanopidincheddu@gmail.com
FAUNISTICA: Dott. Nat. MAURIZIO MEDDA
Via Lunigiana 17, 09122, Cagliari (CA) - +39 393 8238806 - meddamaurizio@libero.it
FLORISTICA: Dott. Agr. Nat. FABIO SCHIRRU
Via Sotomaior 34, 09046, San Gavino (SU) - +39 347 4998552 - fabio.schirru@pecagrotecnici.it
GEOLOGIA, GEOTECNICA E IDRAULICA: Dott. Geol. COSIMA ATZORI
Via Bologna, 30 09033 Decimomannu (CA) - +39 070 7346008 - cosima.atzori@gaiconsulting.eu

REV.	DATA	DESCRIZIONE	PREPARATO	CONTROLLATO	APPROVATO
00	GIUGNO 2023	PRIMA EMISSIONE	Ing. G. Lania	Ing. A. Lunardi	Ing. F. Favero
01					
02					
03					
04					

ELABORATO
TITOLO
**PROGETTO CIVILE
SEZIONI DEFINITIVE WTG-8 - TRATTO B**

DETTAGLI DEL DISEGNO
SCALA GENERALE
1:200
SCALA PARTICOLARE
ARCHIVIO
FILE
ELG_337
STILE DI STAMPA
FAVERO ENGINEERING.ctb

CODIFICA
FASE PROGETTUALE
CATEGORIA
PROGRESSIVO
REVISIONE
DEFINITIVO ELG 3 3 7 00