



PIANTA STAZIONE DI TRASFORMAZIONE

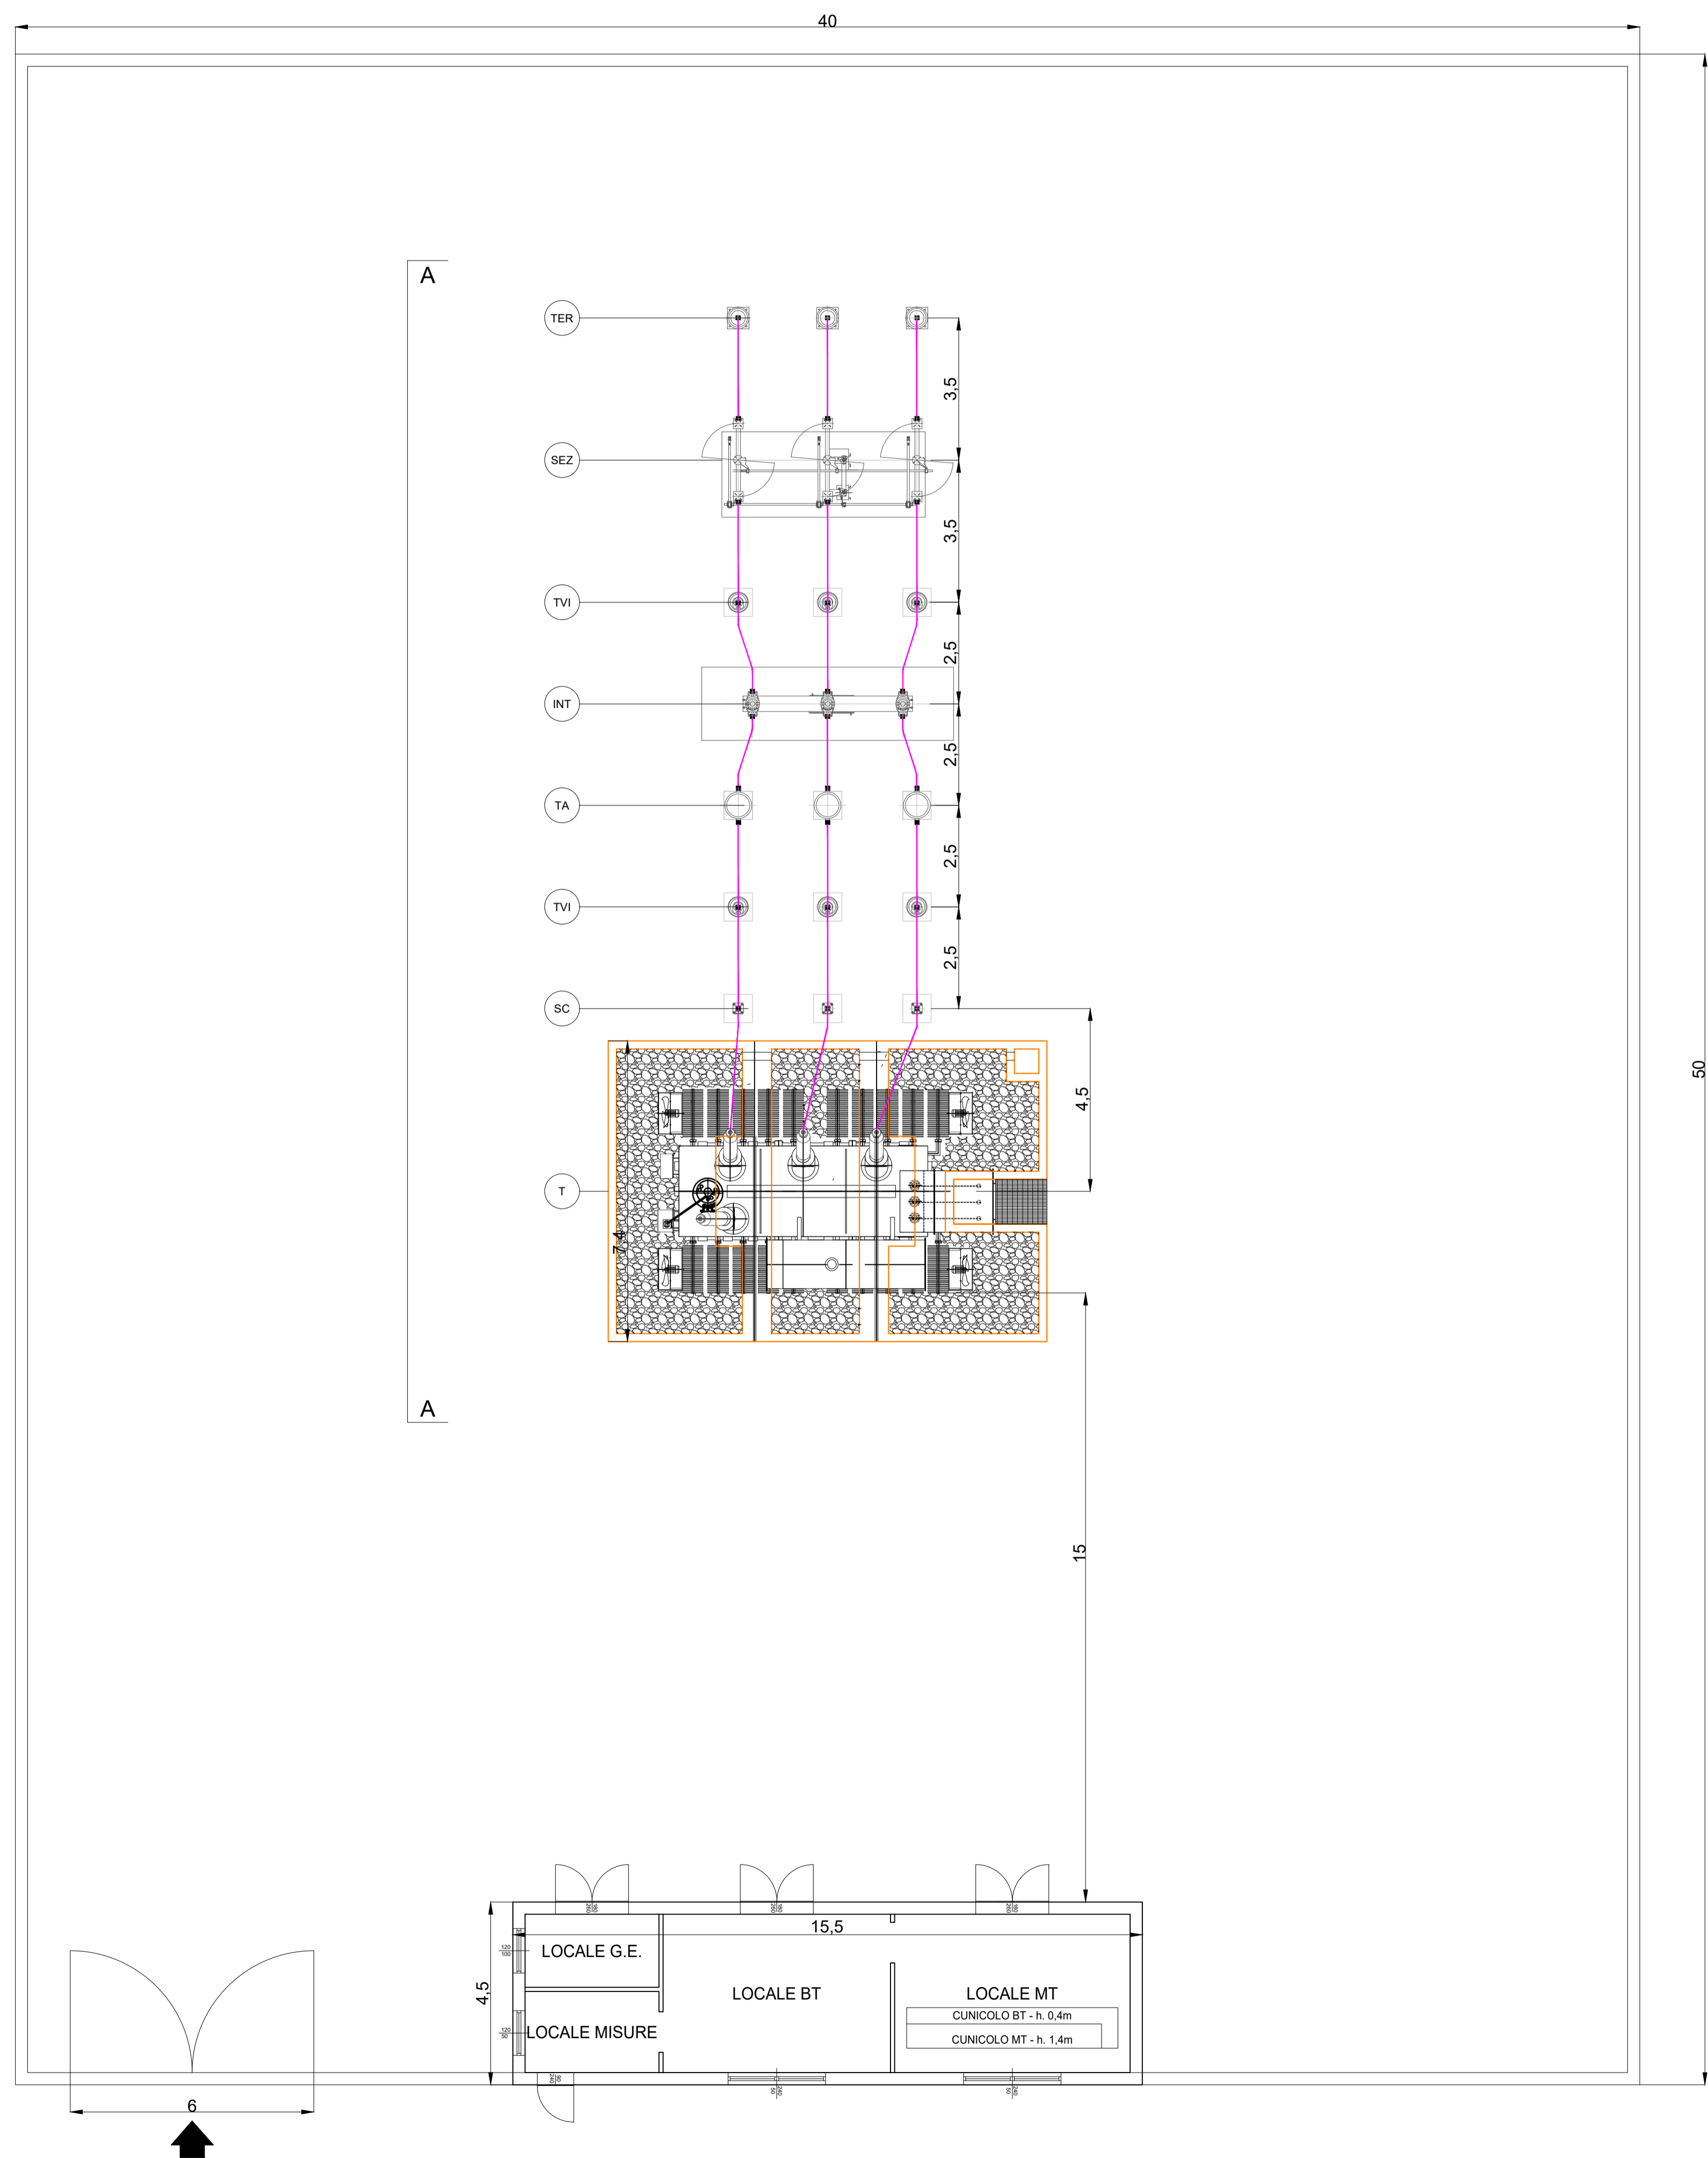

SCALA 1:100

SEZIONE A-A

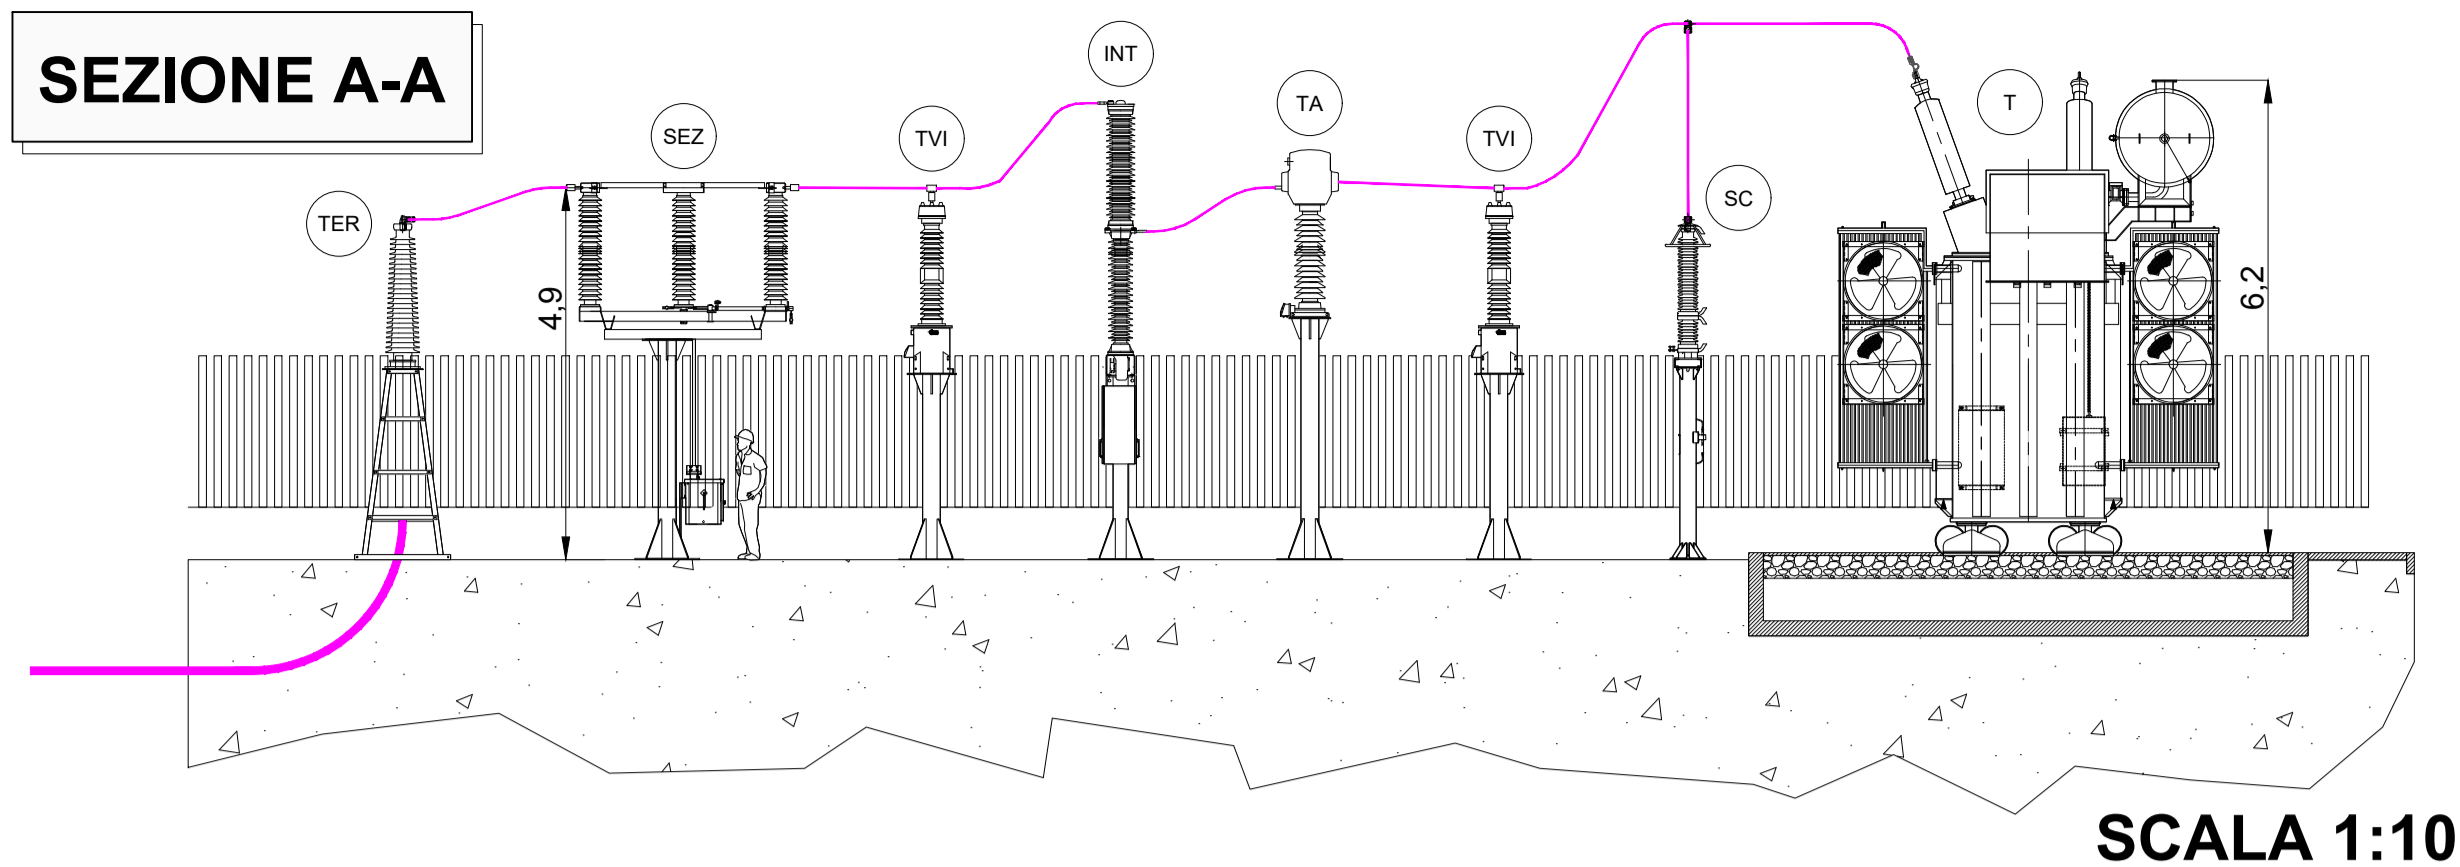


SCALA 1:100

LEGENDA APPARECCHIATURE

SIMBOLO	DESCRIZIONE
T	TRASFORMATORE DI POTENZA 150/30 kV 70 MVA ONAF
SC	SCARICATORE DI SOVRATENSIONE
TA	TRASFORMATORE DI CORRENTE
TVI	TRASFORMATORE DI TENSIONE
INT	INTERRUTTORE
SEZ	SEZIONATORE TRIPOLARE
TER	TERMINALE COLONNINO PORTA SBARRE
PAR	PARETE DI PROTEZIONE

PROVINCIA DI SASSARI REGIONE SARDEGNA COMUNE DI SASSARI

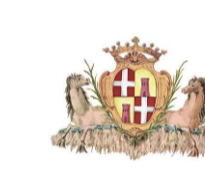

IMPIANTO PER LA PRODUZIONE DI ENERGIA ELETTRICA DA FONTE RINNOVABILE EOLICA DENOMINATO "TRUNCU REALE" DA REALIZZARSI IN LOCALITA' TRUNCU REALE (SS)

OPERA DI PUBBLICA UTILITA'
VALUTAZIONE IMPATTO AMBIENTALE ai sensi del D.Lgs 3 aprile 2006, n. 152 ALL. II

COMMITTENTE
FIMENERGIA VIA L. BUZZI, 6, 15033 CASALE MONFERRATO (AL)
T. +390292875126 (ufficio operativo)

GRUPPO DI PROGETTAZIONE
FAVERO ENGINEERING
VIA GIOVANNI BATTISTA PIRELLI 27 20124 MILANO (MI) +3902875126
Ing. FRANCESCO FAVERO
Ing. ALESSANDRO LUNARDI
Ing. STEFANO PAVESI
Ing. SIMONE SCORRANO
Ing. GIOVANNI LANZA
Paes. RICCARDO GIRETTI
Paes. RICCARDO BIOLIARDI
Dott. ANGELO GIULIOTTI

CONSULENZA TECNICO-AMBIENTALE
bia
PIAZZA DELL'ANNUNZIATA 7 09123 CAGLIARI (CA) +39 070 66664 - enerbia@pec.it
Ing. BRUNO MANCA
Ing. ALESSANDRA SCALAS
Ing. ILARIA GIOVANNINO
Ing. SILVIA EKANA
Dott. GIOVANNI LOVIGU
Dott. GIULIO CASU
Dott. RICCARDO LAI
FEDERICA ZACCHEDDU

CONSULENTI
ACUSTICA: Ing. CARLO FODDIS - Ing. IVANO DISTINTO
Viale Europa 54, 09045, Quartu Sant'Elena (CA) - +39 070 2348760 - ct@tdsystem.net
AGRO-PELOLOGIA: Dott. Nat. NICOLA MANIS
Via Picasso 26, 09036, Guspini (SU) - +39 347869917 - nicolamanis@pecagrotecnici.it
ARCHEOLOGIA: Archeologo dott. FABRIZIO DELUSSU
Via Depiretti 7, 09022, Dorgali (NU) - +39 3475612131 - archeologofabriziodelussu@gmail.com
CHRISTOFORUCCI: Dott. Nat. Ermanno Pedruchedda
Via G. Leopardi 1, 07100, Sassari (SS) - +39 328 1612483 - ermannonpedruchedda@gmail.com
FAUNISTICA: Dott. Nat. MAURIZIO MEDDA
Via Lunigiana 17, 09122, Cagliari (CA) - +39 393 8238806 - meddamaurizio@berio.it
ELORISTICA: Dott. Agr. Nat. FABIO SCHIRRU
Via Schirru 54, 09045, San Basilio (SU) - +39 347 4998552 - fabio.schirru@pecagrotecnici.it
GEOLOGIA, GEOTECNICA E IDRAULICA: Dott. Geol. COSIMA ATZORI
Via Bologna, 30 09033 Decimomannu (CA) - +39 070 7346008 - cosima.atzori@galconsulting.eu

REV.	DATA	DESCRIZIONE	PREPARATO	CONTROLLATO	APPROVATO
00	GIUGNO 2023	PRIMA EMISSIONE	Ing. S. Scorrano	Ing. S. Pavesi	Ing. F. Favero
01					
02					
03					
04					

PROGETTO ELETTRICO SSE - PLANIMETRIA E SEZIONE ELETTROMECCANICA

DETTAGLI DEL DISEGNO
SCALA GENERALE: 1:100
SCALA PARTICOLARE: -
ARCHIVIO
FILE: ELG_04
STILE DI STAMPA: FAVERO ENGINEERING_SSE.ctb

CODIFICA
FASE PROGETTUALE: DEFINITIVO
CATEGORIA: ELG
PROGRESSIVO: 4 0 4
REVISIONE: 00