



PIANTA STAZIONE DI TRASFORMAZIONE

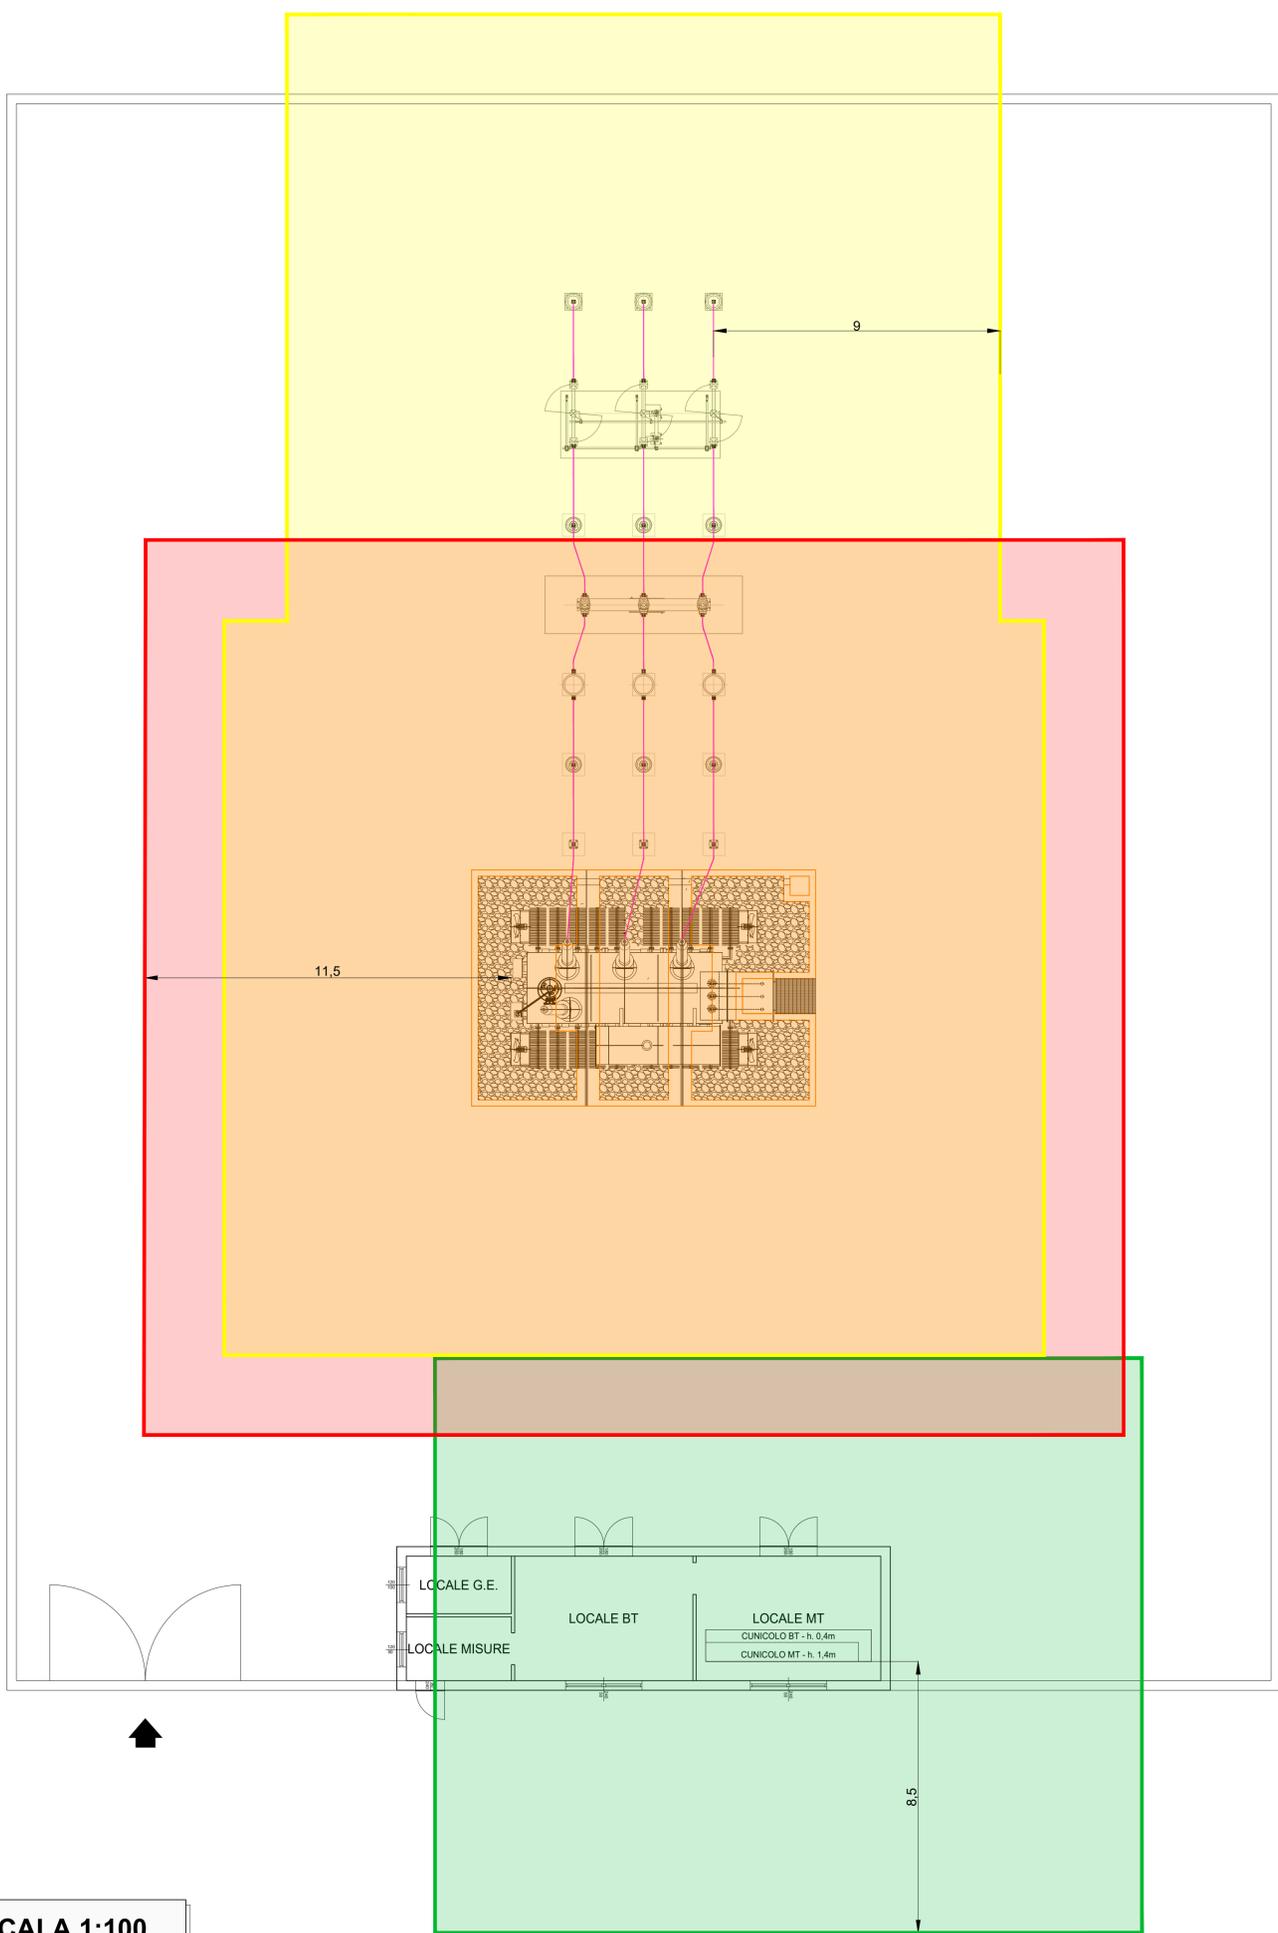

SCALA 1:100

SEZIONE CAVIDOTTO DI CONNESSIONE

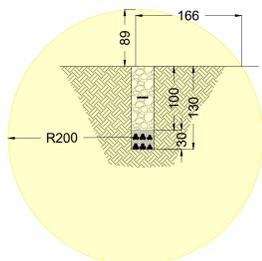


SCALA 1:50

| LEGENDA APPARECCHIATURE |                   |
|-------------------------|-------------------|
| SIMBOLO                 | DESCRIZIONE       |
|                         | DPA TRASFORMATORI |
|                         | DPA LINEE         |
|                         | DPA CABINA MT     |

NOTA: LA DISTANZA DI PRIMA APPROSSIMAZIONE PER L'AEROGENERATORE NON E' APPREZZABILE CON UNA RAPPRESENTAZIONE IN PIANTA IN QUANTO SONO 2,5m

PIANTA UNITA' ACCUMULO

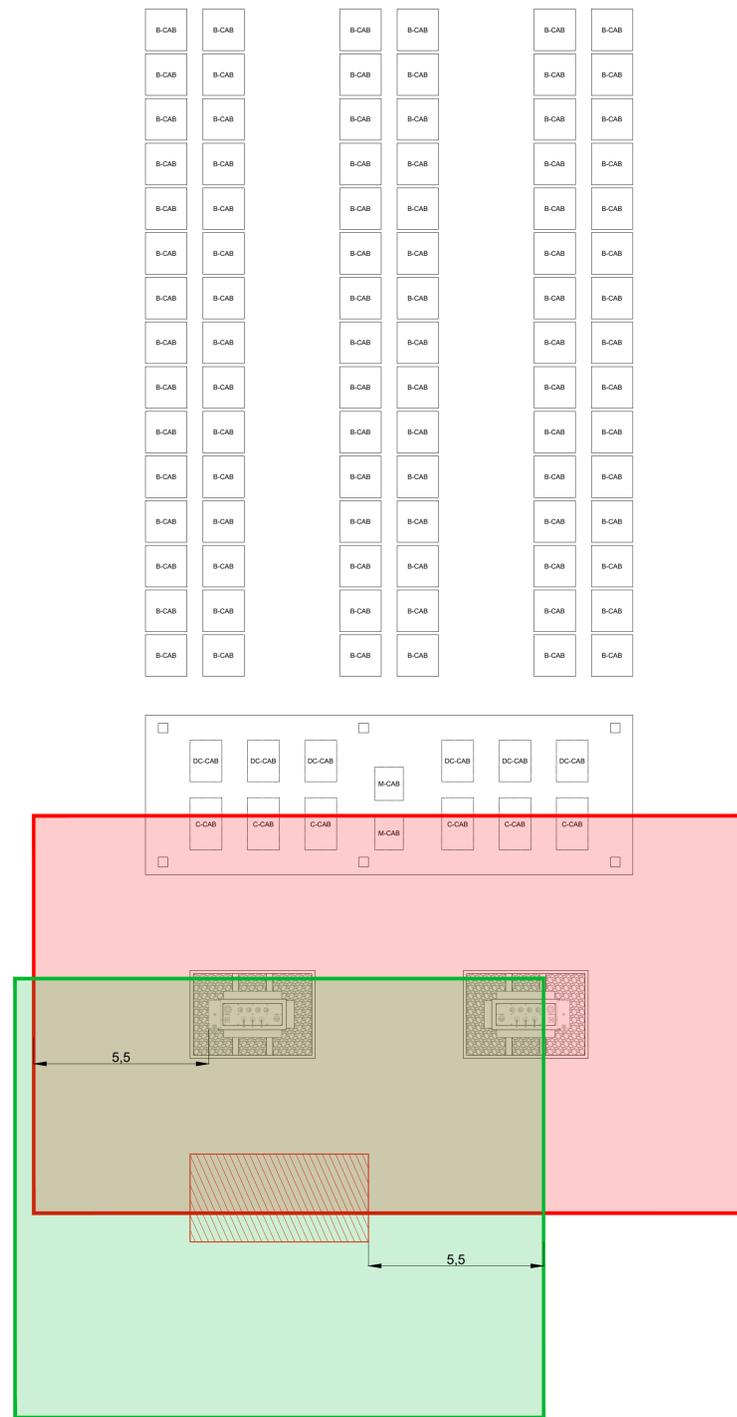

SCALA 1:100

PROVINCIA DI SASSARI REGIONE SARDEGNA COMUNE DI SASSARI

**IMPIANTO PER LA PRODUZIONE DI ENERGIA ELETTRICA DA FONTE RINNOVABILE EOLICA DENOMINATO "TRUNCU REALE" DA REALIZZARSI IN LOCALITA' TRUNCU REALE (SS)**

**OPERA DI PUBBLICA UTILITA'**  
VALUTAZIONE IMPATTO AMBIENTALE ai sensi del D.Lgs 3 aprile 2006, n.152 ALL. II

COMMITTENTE  
**FIMENERGIA**  
VIA L. BUZZI, 6, 15033 CASALE MONFERRATO (AL)  
T. +390292875126 (ufficio operativo)

GRUPPO DI PROGETTAZIONE  
**FAVERO ENGINEERING**  
VIA GIOVANNI BATTISTA PIRELLI, 27 20134 MILANO (MI)  
Ing. STEFANO PAVESI  
Ing. SIRONIO SCORRANO  
Ing. GIOVANNI LANA  
Paes. RICCARDO GIRETTI  
Paes. RICCARDO BIGLIARDI  
Dot. ANGELO GIGLIOTTI

CONSULENZA TECNICO-AMBIENTALE  
**bio**  
PIAZZA DELL'ANNUNZIATA 7 91024 CASALINI (CA)  
+39 347 396 564 - info@bio-ec.it  
Ing. BRUNO MANCA  
Ing. ALESSANDRA SCALAS  
Ing. ILARIA GIOVAGNORIO  
Ing. SILVIA EXAMU  
Dot. GIOVANNI LOVIGU  
Dot. GIULIO CASU  
Dot. GIORGIO LAI  
FEDERICA ZACCHEDDU

CONSULENTI  
**AGOSTINI**: Ing. CARLO FODDIS - Ing. IVANO DISTINTO  
Via Firenze 24, 09048, Caserta, San Basilio (CA) - +39 079 2347816 - cd@agostini.it  
**AGRO - PEDILOGIA**: Dott. Nat. NICOLA MANIS  
Via Piacenza 26, 09036, Guspini (SU) - +39 347609197 - nicolamane@pecagroproteco.it  
**ARCHEOLOGIA**: Archeologo dott. FABRIZIO DELL'ESU  
Via Depressi 7, 09022, Dogliani (NU) - +39 3476015131 - archeologofabriziodell'esu@gmail.com  
**CHIMICO/TERAPIA**: Dott. Nat. Ermanno Pidinchedda  
Via S. Leopardo 1, 07100, Sassari (SS) - +39 238 1612483 - ermannonpidinchedda@gmail.com  
**FARMACISTICA**: Dott. Nat. MAURIZIO MEDDA  
Via Lungotevere 17, 09123, Cagliari (CA) - +39 393 8238868 - meddamaurizio@libero.it  
**FLORENTINA**: Dott. Agr. Nat. FABIO SCHIRRU  
Via S. Leopardo 14, 09048, San Basilio (SU) - +39 347 4998942 - fabio.schirru@pecagroproteco.it  
**GEOLÓGICA, GEOTECNICA E IDRAULICA**: Dott. Geol. COSMA ATZORI  
Via Bologna, 30 09033 Desimionanni (CA) - +39 079 7346008 - cosma.atzori@galcaconsulting.eu

| REV. | DATA        | DESCRIZIONE     | PREPARATO        | CONTROLLATO    | APPROVATO      |
|------|-------------|-----------------|------------------|----------------|----------------|
| 00   | GIUGNO 2023 | PRIMA EMISSIONE | Ing. S. Scorrano | Ing. S. Pavesi | Ing. F. Favero |
| 01   |             |                 |                  |                |                |
| 02   |             |                 |                  |                |                |
| 03   |             |                 |                  |                |                |
| 04   |             |                 |                  |                |                |

ELABORATO  
TITOLO: **PROGETTO ELETTRICO PLANIMETRIE DISTANZE DI PRIMA APPROSSIMAZIONE**

| DETAGLI DEL DISEGNO          | ARCHIVIO                       | FILE    | STILE DI STAMPA        |
|------------------------------|--------------------------------|---------|------------------------|
| SCALA GENERALE: <b>1:100</b> | SCALA PARTICOLARE: <b>1:50</b> | ELG_412 | FAVERO ENGINEERING.ctb |

CODIFICA  
FASE PROGETTUALE: **DEFINITIVO** CATEGORIA: **ELG** PROGRESSIVO: **4 1 2** REVISIONE: **00**