




PARTICOLARE 1

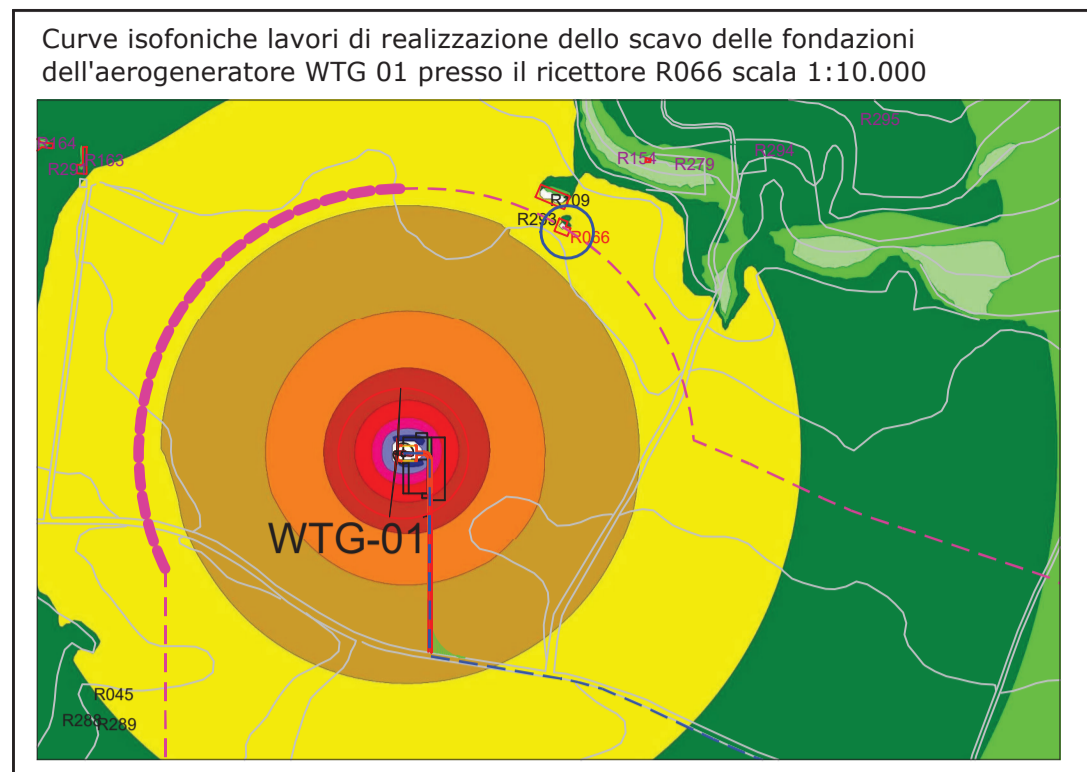


PARTICOLARE 2

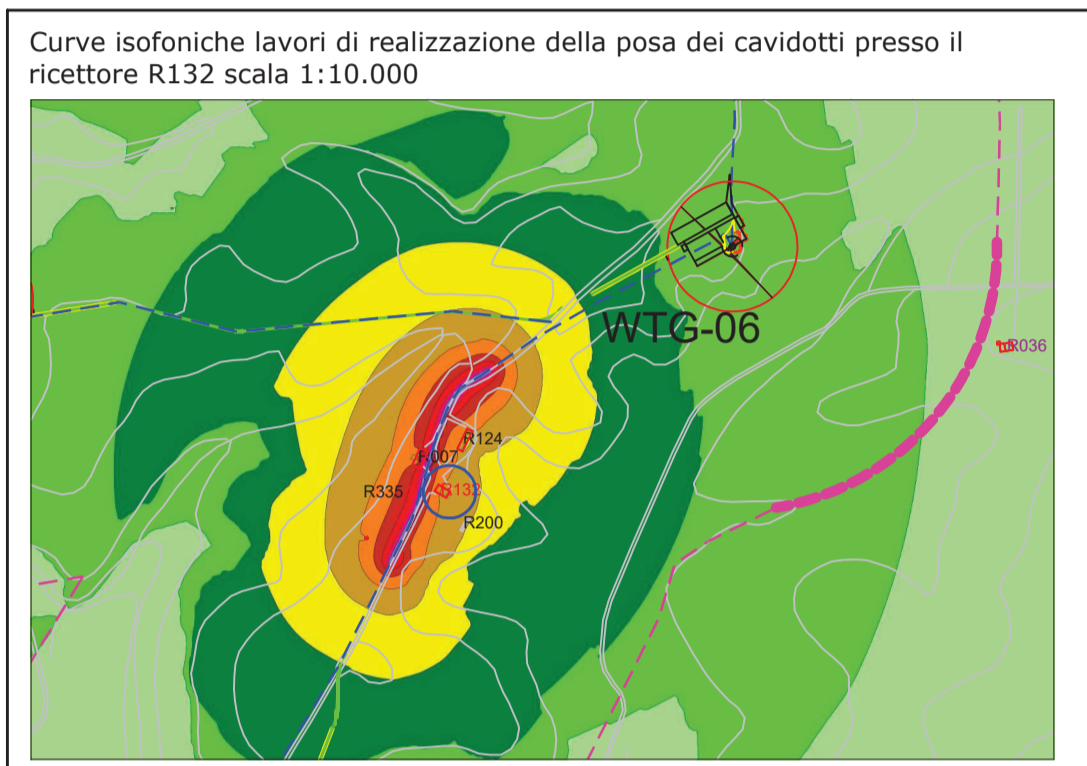

PARTICOLARE 4

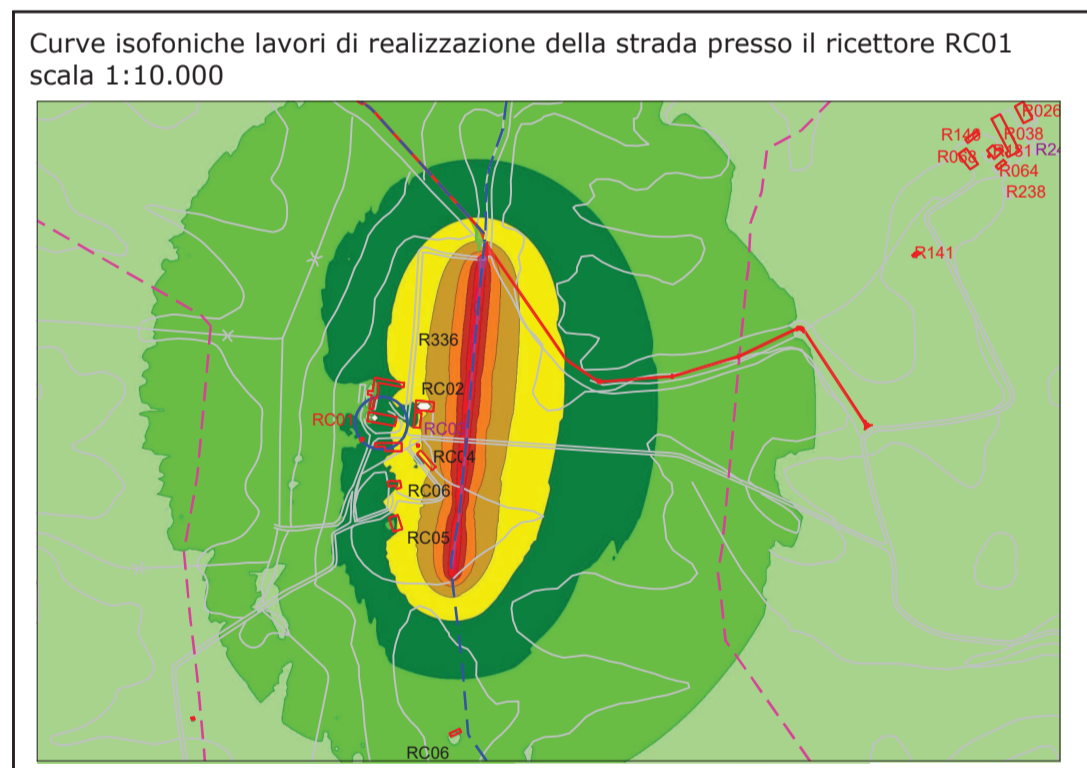

PARTICOLARE 4

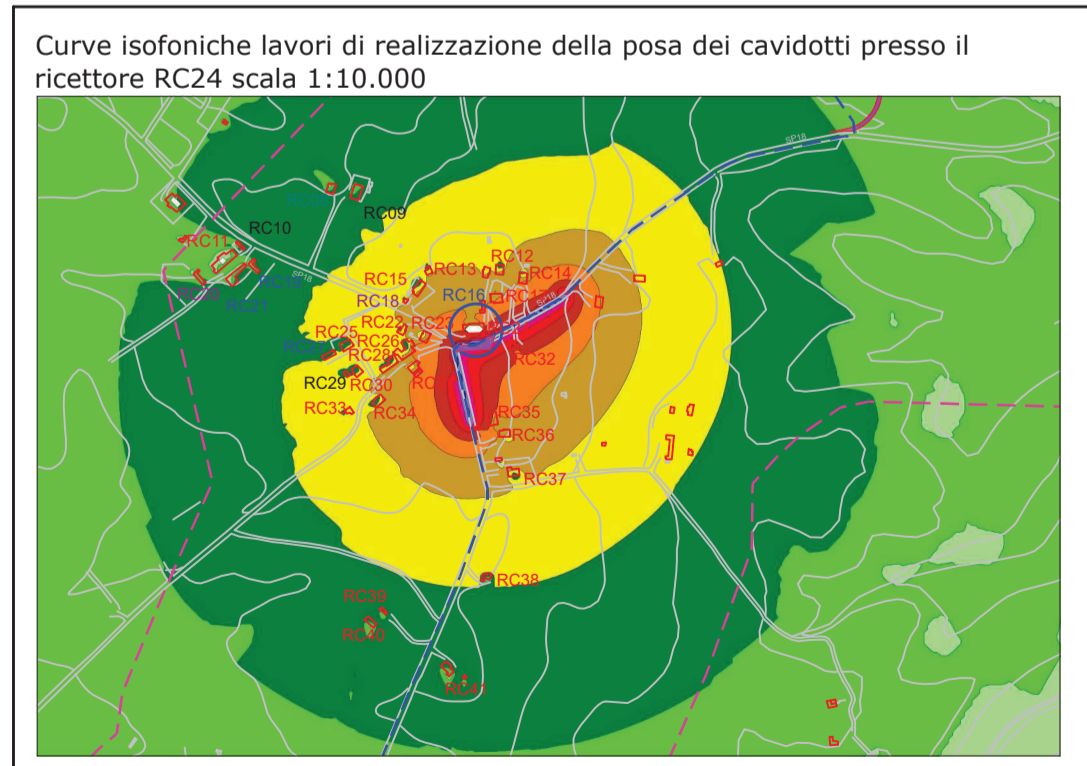

LEGENDA ISOFONICHE

- ... <= 35.0 dB
- 35.0 < ... <= 40.0 dB
- 40.0 < ... <= 45.0 dB
- 45.0 < ... <= 50.0 dB
- 50.0 < ... <= 55.0 dB
- 55.0 < ... <= 60.0 dB
- 60.0 < ... <= 65.0 dB
- 65.0 < ... <= 70.0 dB
- 70.0 < ... <= 75.0 dB
- 75.0 < ... <= 80.0 dB
- 80.0 < ... dB

LEGENDA

- Aerogeneratori in progetto
- Ricettore abitativo
- Corpo aziendale ad utilizzazione agro-pastorale
- Edificio collabente/abbandonato, non acatastato, in fase di acatastamento o non classificabile come edificio
- Opifici, edifici commerciali
- Deposito
- Ricettore considerato
- Buffer ricettori cantiere
- Elettrodotto AT interrato
- Strada nuova realizzazione cantiere
- Strade nuova realizzazione definitiva
- Adeguamento stradale

PROVINCIA DI SASSARI

REGIONE SARDEGNA

COMUNE DI SASSARI

IMPIANTO PER LA PRODUZIONE DI ENERGIA ELETTRICA DA FONTE RINNOVABILE EOLICA DENOMINATO "TRUNCU REALE" DA REALIZZARSI IN LOCALITA' TRUNCU REALE (SS)

OPERA DI PUBBLICA UTILITA'
VALUTAZIONE IMPATTO AMBIENTALE ai sensi del D.Lgs 3 aprile 2006, n.152 ALL. II

COMMITTENTE

FIMENERGIA

VIA L. BUZZI, 6, 15033 CASALE MONFERRATO (AL)
T. +390292875126 (ufficio operativo)

INDIRIZZO

VIA L. BUZZI, 6, 15033 CASALE MONFERRATO (AL)
T. +390292875126 (ufficio operativo)

GRUPPO DI PROGETTAZIONE

RESPONSABILE DEL PROGETTO

FAVERO ENGINEERING

VIA GIOVANNI BATTISTA PRELLI 27
20134 MILANO (MI)
+39025771028

Ing. FRANCESCO FAVERO
Ing. ALESSANDRO LINARDI
Ing. STEFANO PAVESI
Ing. SIMONE SCORRANO
Ing. GIOVANNI LANA
Paes. RICCARDO GORETTI
Paes. RICCARDO BIGLIARDI
Paes. ANGELO GIUGLIOTTI

CONSULENZA TECNICO-AMBIENTALE

bia

PIAZZA DELL'ANNUNZIATA 7
09123 CAGLIARI (CA)
+39 049 99984 - info@biapec.it

Ing. BRUNO MANCA
Ing. ALESSANDRA SCALAS
Ing. ILARIA GIOVANNORIO
Ing. SILVIA EXANA
Dot. GIOVANNI LOVIGU
Dot. GIULIO CASU
FEDERICA ZACCHEDDU

CONSULENTI

ACUSTICA: Ing. CARLO FODDIS - Ing. IVANO DISTINTO
Viale Europa 41, 09045, Quartu Sestu (CA) - +39 070 2342760 - cf@stavietan.net

AGRO - PEDOLOGIA: Dott. Nat. NICOLA MANES
Via Pisanos 26, 09038, Guspini (SU) - +39 347898917 - nicolamane@pecagroproble.it

ARCHEOLOGIA: Archeologo dott. FABRIZIO DELUSU
Via Depressa 7, 08022, Dorgali (NU) - +39 3475012131 - archeologofabriziodelus@gmail.com

SCHIOTTEROFALNA: Dott. Nat. Ermanno Pidinochidda
Via G. Longiparti 1, 07106, Sassari (SS) - +39 089 1912493 - ermannopidinochidda@gmail.com

FALNISTICA: Dott. Nat. MAURIZIO MEDDA
Via Lunigiana 17, 09122, Cagliari (CA) - +39 393 8238808 - meddamaurizio@libero.it

FLORISTICA: Dott. Agr. Nat. FABIO SCHIRRU
Via Solomanni 24, 09040, San Isidoro (SU) - +39 347 4998562 - fabio.schirru@pecagroproble.it

GEOLÓGIA, GEOTECNICA E IDRAULICA: Dott. Geol. COSIMA ATZORI
Via Bologna, 30 09033 Duvonmarru (CA) - +39 070 7346008 - costimatazori@galileoconsulting.it

REV.	DATA	DESCRIZIONE	PREPARATO	CONTROLLATO	APPROVATO
00	GIUGNO 2023	PRIMA EMISSIONE	-	-	Ing. F. Favero
01					
02					
03					
04					

ELABORATO

TITOLO

INQUADRAMENTO RICETTORI IN FASE DI CANTIERE E CURE ISOFONICHE DEL RUMORE GENERATO DAI MACCHINARI NELLA CASE DI CANTIERE

DETTAGLI DEL DISEGNO

SCALA GENERALE: SCALA PARTICOLARE:

ARCHIVIO

FILE: DTG_104

STILE DI STAMPA: FAVERO ENGINEERING.cd

CODIFICA

FABE PRODOTTUALE: CATEGORIA: PROGRESSIVO: REVISIONE:

DEFINITIVO DTG 1 0 4 00