


LEGENDA			
	Tracker monoassiale FV 112 moduli		PS_A1 Power station sottocampo A1
	Tracker monoassiale FV 84 moduli		PS_A2 Power station sottocampo A2
	Tracker monoassiale FV 56 moduli		PS_A3 Power station sottocampo A3
	Lotto catastale di progetto		PS_B1 Power station sottocampo B1
	Recinzione impianto fotovoltaico		PS_B2 Power station sottocampo B2
	Opere di mitigazione a verde		PS_B3 Power station sottocampo B3
	Viabilità interna di progetto		PS_B4 Power station sottocampo B4
	Viabilità esistente da adeguare		PS_B5 Power station sottocampo B5
	Cavidotto AT a 36kV interrato		PS_B6 Power station sottocampo B6
	IUC - Stazione Utente di collegamento in antenna a 36kV		PS_D1 Power station sottocampo D1
	IRC - Nuova stazione di trasformazione della RTN 220/36 kV in progetto		PS_E1 Power station sottocampo E1
	IRC - Stazione di trasformazione della RTN 220/150/36 kV in progetto		PS_G1 Power station sottocampo G1
	IRC - Ampliamento stazione di trasformazione "Monreale" della RTN 220 kV in progetto		PS_O1 Power station sottocampo O1
	IUC - Cavidotto AT a 36 kV interrato di consegna alla stazione di trasformazione		PS_O2 Power station sottocampo O2
	IRC - Raccordi interrati AT 220 kV in progetto		PS_O3 Power station sottocampo O3
	Linea esistente RTN DT AAT a 220 kV		PS_O4 Power station sottocampo O4
	Linea esistente RTN DT AAT a 220 kV - campata da demolire		PS_P1 Power station sottocampo P1
	Linea MT aerea esistente		PS_R1 Power station sottocampo R1
	IRC - Raccordi DT AAT a 220 kV in progetto		PS_S1 Power station sottocampo S1
	Limite foglio catastale		Batterie di accumulo
			Inverter
			Locale di controllo sistema di accumulo

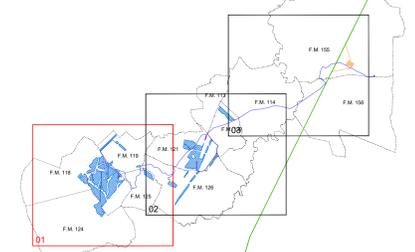

REGIONE SICILIA
COMUNE DI CALATAFIMI SEGESTA
COMUNE DI MONREALE

PROGETTO: Progetto definitivo per la realizzazione di un impianto agrovoltaico denominato "PV Gallitello" di Pn pari a 99,026 MW e sistema di accumulo di capacità pari a 45 MWh, da realizzarsi nei Comuni di Calatafimi-Segesta (TP) e Monreale (PA)

Progetto Definitivo

PROPONENTE: DREN SOLARE 4 s.r.l. <small>SPERANA, C/O VIA PIETRO TERRELLI 6 CAP 98015 PIVA 0177198102</small>		
ELABORATO: Layout delle opere in progetto su catastale		
PROGETTISTI: Ing. Riccardo Cangelosi Ing. Gaetano Scurto	Scala: 1:4.000	
	Tavola: 02.B.1	
Data: 21-12-2022	Rev. Data Revisione 00 21-02-2023	Descrizione emissione