


- LEGENDA:**
1. pannello fotovoltaico
 2. supporto pannello fotovoltaico
 3. trave
 4. elemento di aggancio trave/pilastro
 5. pilastro IPE
 6. attuatore meccanico movimento pannelli

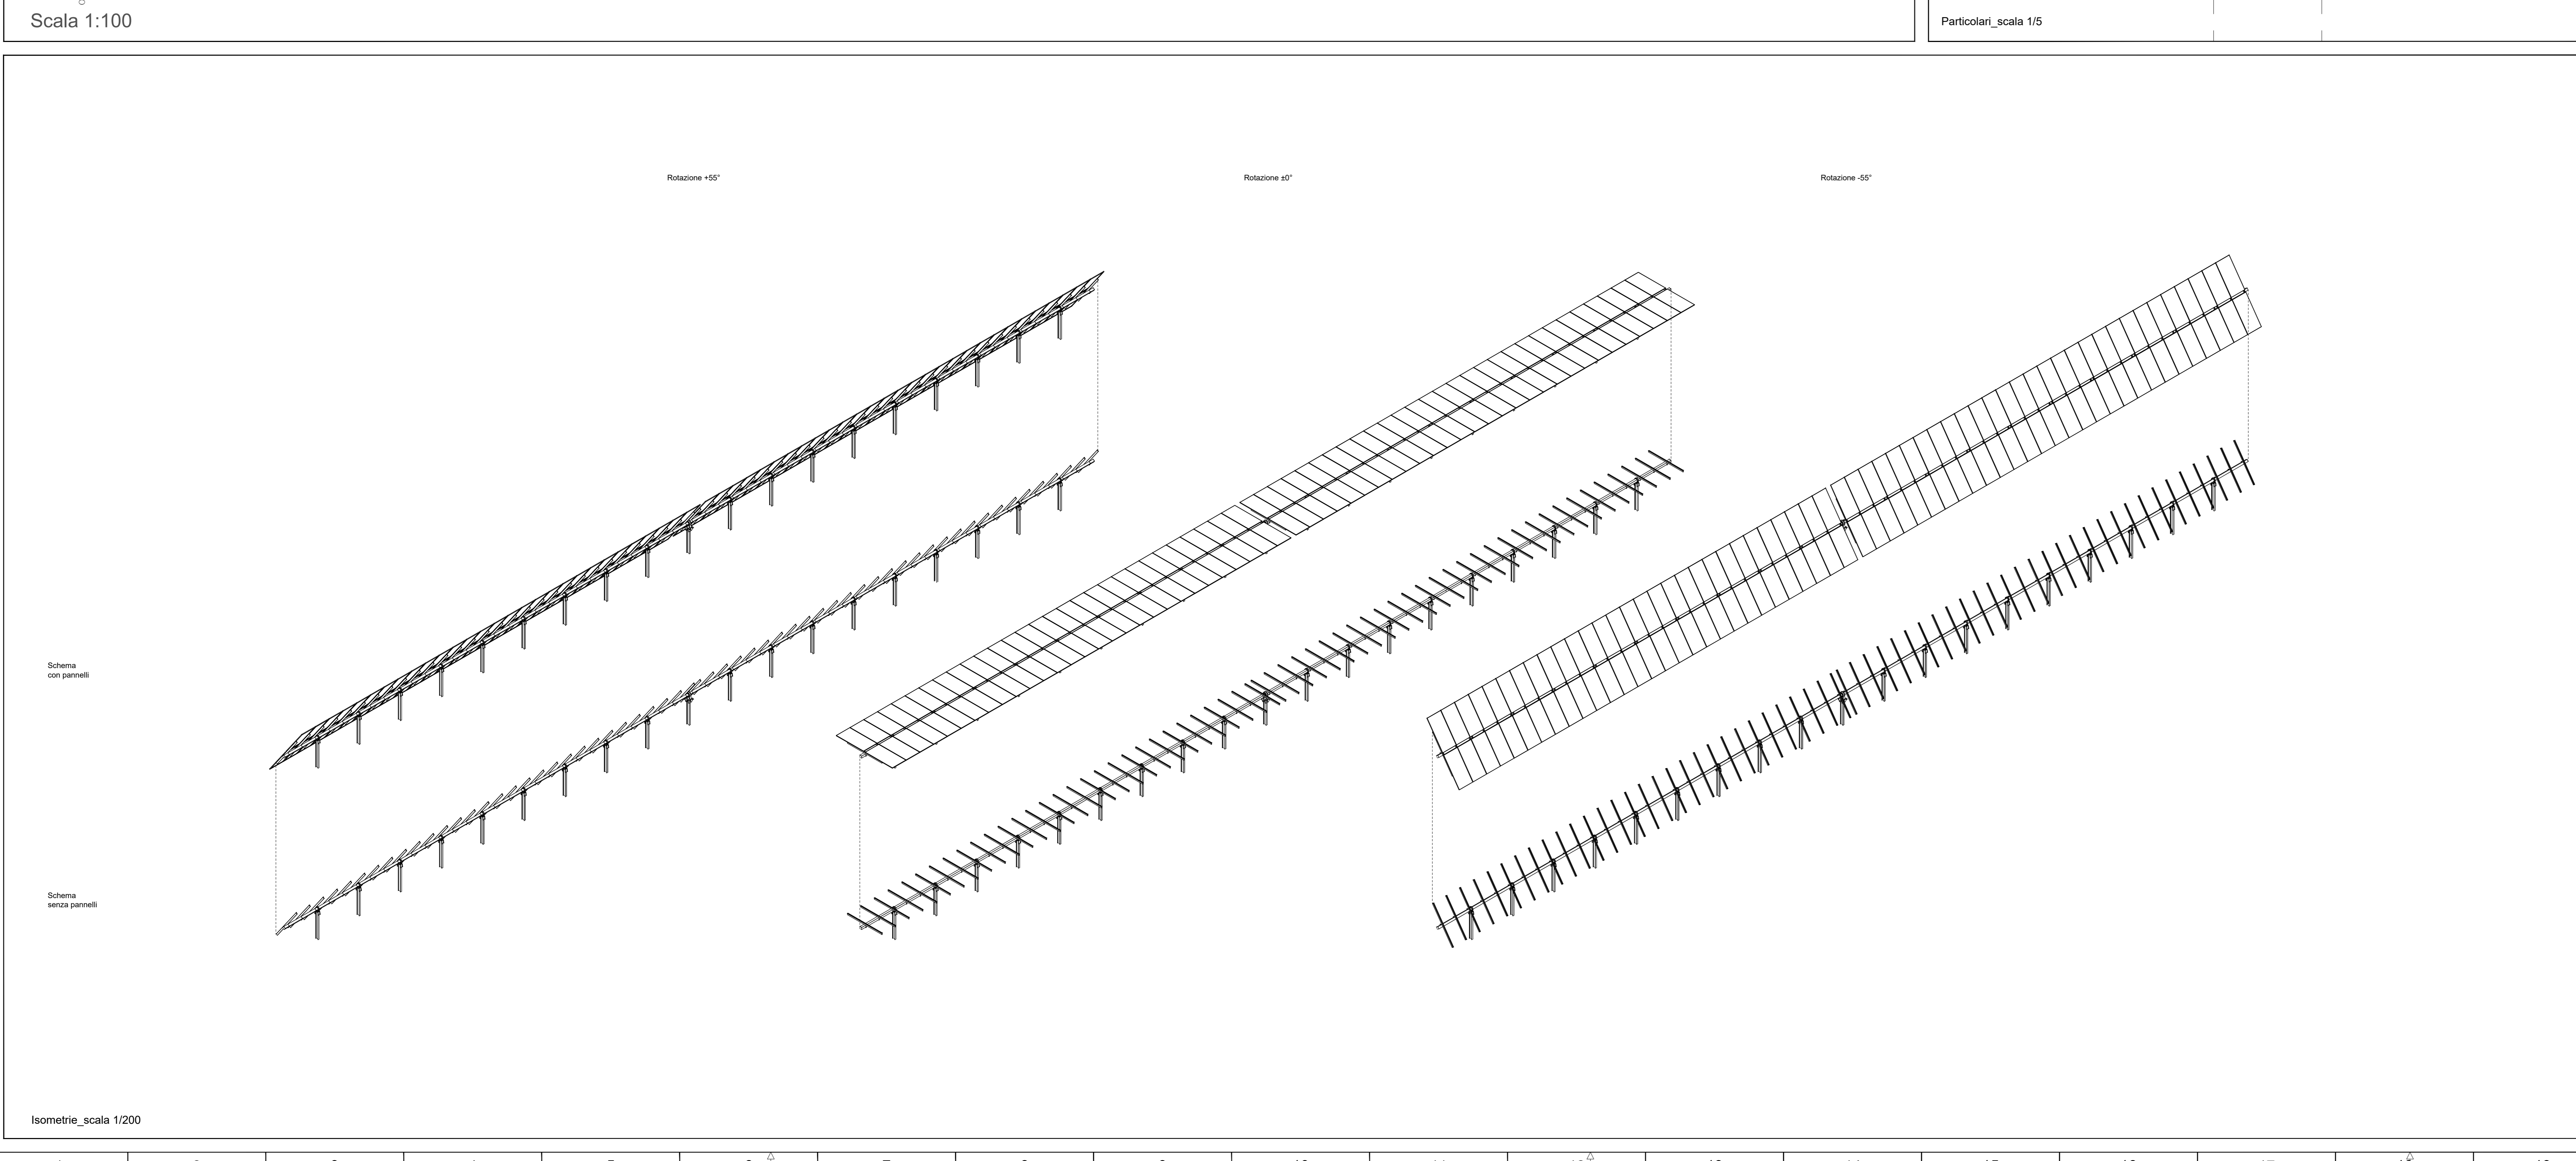

REGIONE SICILIA
COMUNE DI CALATAFIMI SEGESTA
COMUNE DI MONREALE

PROGETTO:
 Progetto definitivo per la realizzazione di un impianto agrovoltaiico denominato "PV Gallitello" di Pn pari a 99,026 MW e sistema di accumulo di capacità pari a 45 MWh, da realizzarsi nei Comuni di Calatafimi-Segesta (TP) e Monreale (PA)

Progetto Definitivo

PROPONENTE:
 DREN SOLARE 4 s.r.l.
Strada 100
 Via Pietro Triccoli 4 CAP 38015
 PIAZZA D'OTTAVIO

ELABORATO: Tipici strutture pannelli

PROGETTISTI:
 Ing. Riccardo Cangelosi Ing. Gaetano Scurto

Scala: varie
Tavola: **03.A.1**

Data:
 21-12-2022

Rev.	Data	Revisione	Descrizione
00	21-02-2023		emissione

Descrizione:
 emissione