



1 2 3 4 5 6 7 8 9 10 11 12 13 14 15 16 17 18 19

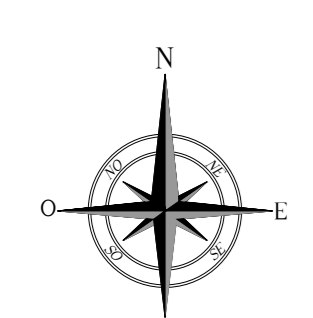


Scala 1:2.000

A
B
C
D
E
F
G
H
I
L
M
N
O
P
Q
R

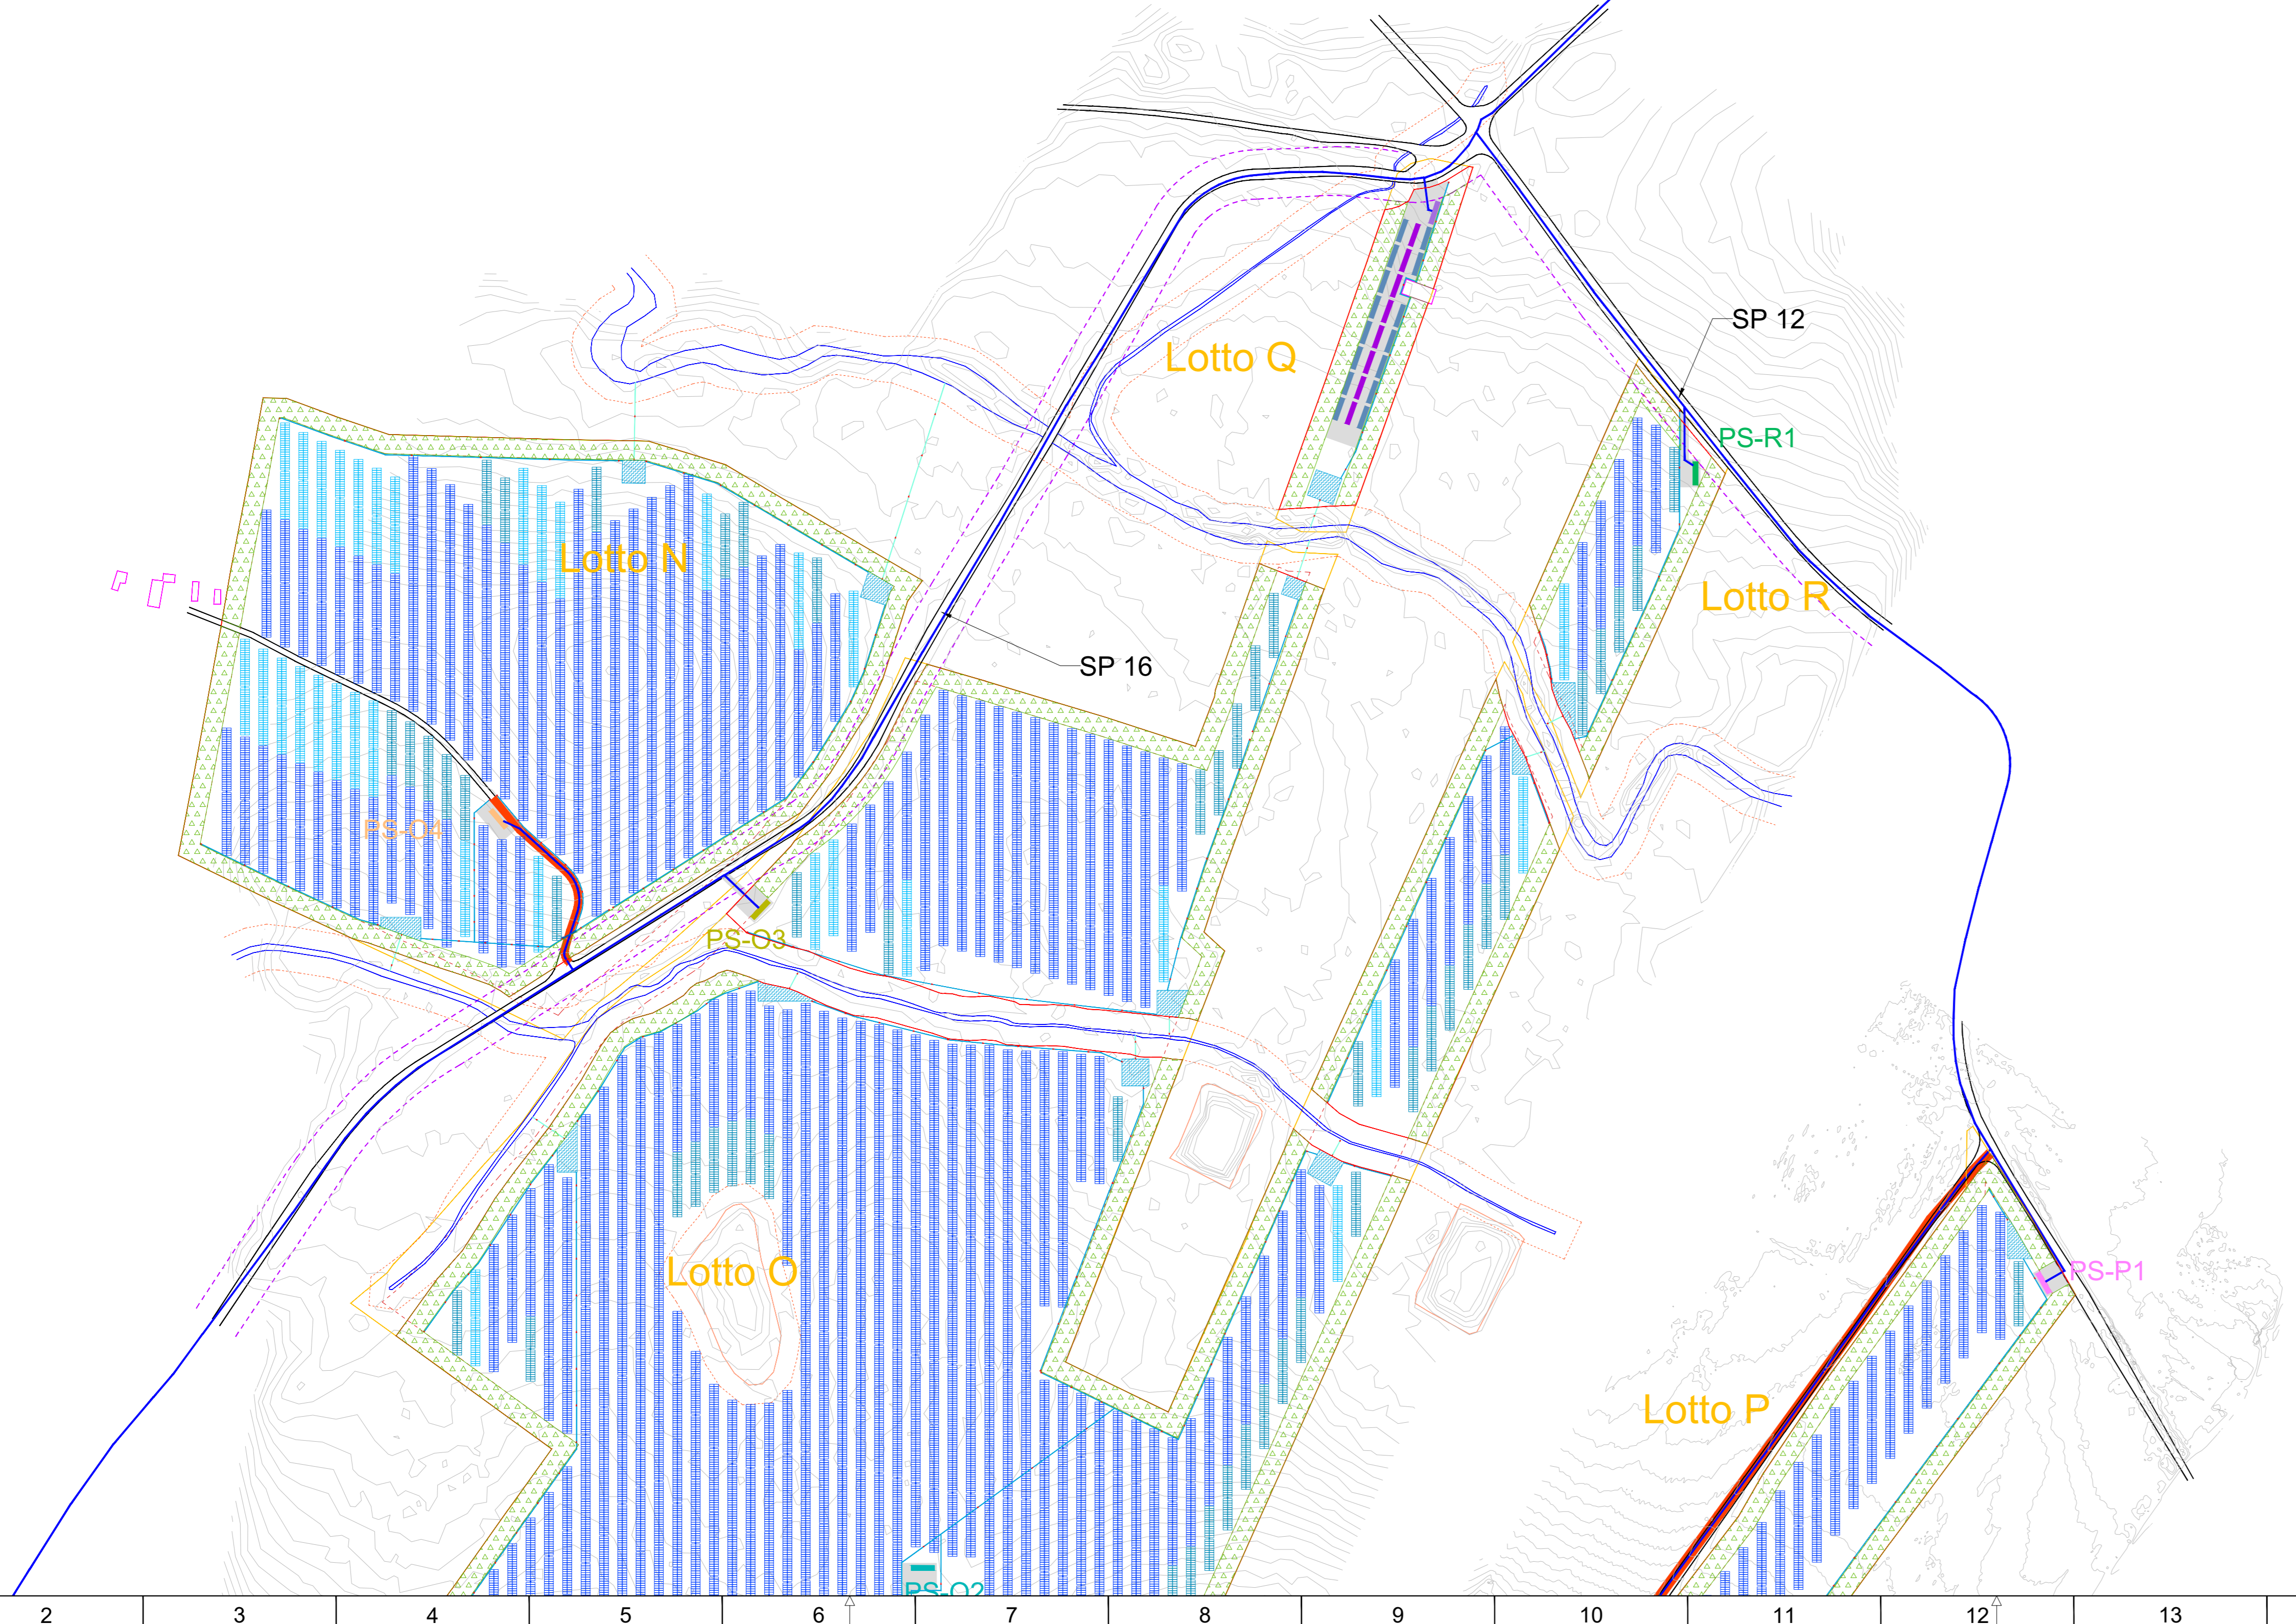

LEGENDA

— Lotto di progetto	PS_A1 Power station sottocampo A1
- - - Distanza dai confini 10m.	PS_A2 Power station sottocampo A2
Tracker monoassiale FV 112 moduli	PS_A3 Power station sottocampo A3
Tracker monoassiale FV 84 moduli	PS_B1 Power station sottocampo B1
Tracker monoassiale FV 56 moduli	PS_B2 Power station sottocampo B2
Recinzione impianto fotovoltaico	PS_B3 Power station sottocampo B3
Fascia arborea di separazione e protezione 10 m.	PS_B4 Power station sottocampo B4
Viabilità interna di progetto	PS_B5 Power station sottocampo B5
Viabilità esistente	PS_B6 Power station sottocampo B6
Fascia di rispetto strada esistente	PS_D1 Power station sottocampo D1
Impluvio naturale	PS_E1 Power station sottocampo E1
Invaso artificiale	PS_G1 Power station sottocampo G1
Distanza 10 m. da impluvio o invaso naturale	PS_H1 Power station sottocampo H1
Tombino	PS_O1 Power station sottocampo O1
Cunetta	PS_O2 Power station sottocampo O2
Condotta di scarico	PS_O3 Power station sottocampo O3
Vasca di laminazione	PS_O4 Power station sottocampo O4
Verso di scolo acqua	PS_P1 Power station sottocampo P1
Cavidotto	PS_R1 Power station sottocampo R1
	PS_S1 Power station sottocampo S1
	Batterie di accumulo
	Inverter
	Locale di controllo sistema di accumulo

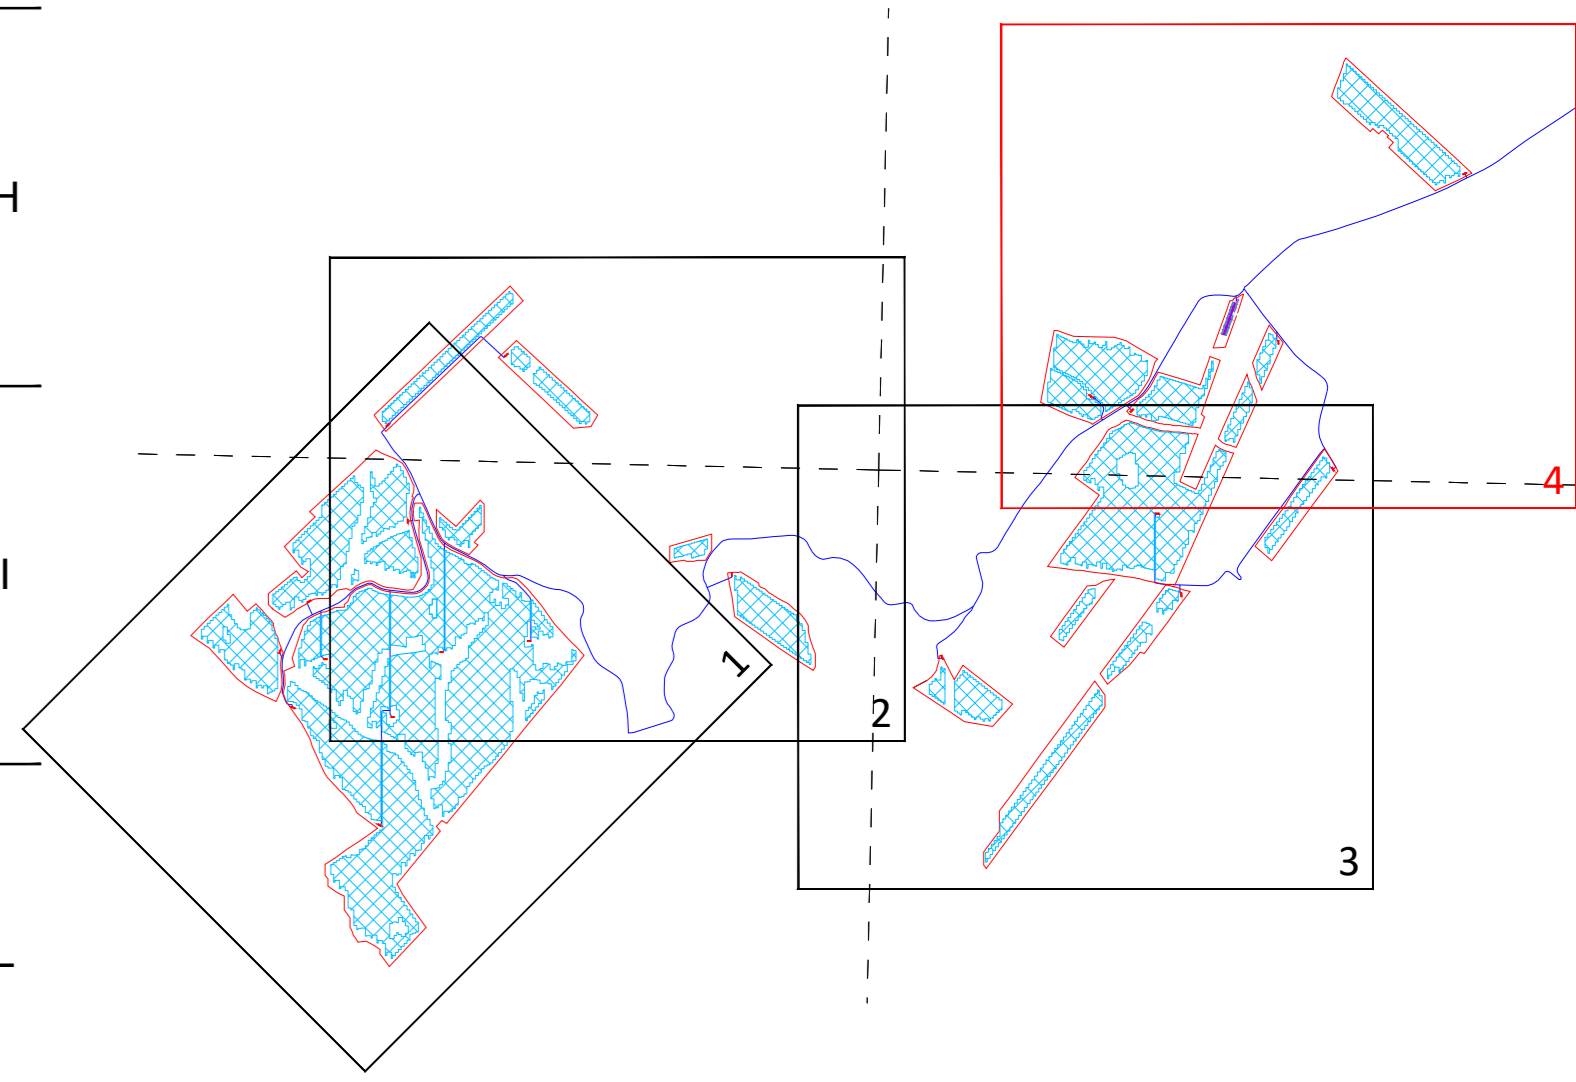

REGIONE SICILIA
COMUNE DI CALATAFIMI SEGESTA
COMUNE DI MONREALE

PROGETTO: Progetto definitivo per la realizzazione di un impianto agrovoltaiico denominato "PV Gallitello" di Pn pari a 99,026 MW e sistema di accumulo di capacità pari a 45 MWh, da realizzarsi nei Comuni di Calatafimi-Segesta (TP) e Monreale (PA)

Progetto Definitivo

PROFONENTE: DREN SOLARE 4 s.r.l.
 SCRIBERNA, C.P. 101
 VIA PIETRO FERRELLI 45 CAP 90015
 P.IVA 01711780102

ELABORATO: Planimetria di dettaglio opere idrauliche

PROGETTISTI: Ing. Riccardo Cangelosi Ing. Gaetano Scurto Scala: 1/2.000
 Tavola: 04.B4

Data: 21-12-2022 Rev. Data Revisione: 01 21-02-2023 Descrizione: emissione

1 2 3 4 5 6 7 8 9 10 11 12 13 14 15 16 17 18 19