N

scala 1:40000

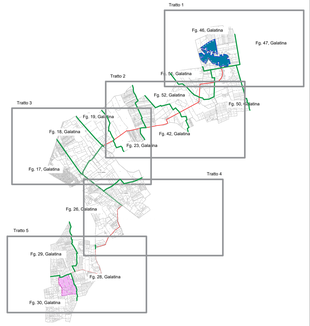

Legenda

- Tracker
- Videosorveglianza
- Cabine di campo
- Deposito attrezzatura
- Cabina ausiliaria
- Cella Frigo
- Recinzione
- Viabilità interna
- Mitigazione esterna
- Cavidotto interrato AT
- Futura S.E. Specchia - Galatina

REGIONE PUGLIA
PROVINCIA DI LECCE
COMUNE DI GALATINA

PROGETTO DEFINITIVO DI UN IMPIANTO SOLARE FOTOVOLTAICO DENOMINATO "PINTA" CONNESSO ALLA RTN DELLA POTENZA DI PICCO PARI A 20148,80 KWdc E DELLE RELATIVE OPERE DI CONNESSIONE ALLA RTN RICADENTI NEL COMUNE DI GALATINA (LE), CON PIANO AGRONOMICO PER L'UTILIZZO A SCOPI AGRICOLI DELL'AREA.

UBICATO IN AGRO DEL COMUNE DI GALATINA (LE)
FG. 46 PARTICELLE 1-2-9-10-11-65-70-75-79-82-85-87-91-95-96-97-102
FG. 47 PARTICELLA 4

TITOLO: **Inquadramento catastale linea di connessione con fascia di esproprio - tratto 1**

CODICE ELABORATO: **ElaboratoGrafico_08a**

SCALA: **1:2000**

DATA	MOTIVO REVISIONE	REDATTO	APPROVATO
15.12.22	**PRIMO CARICAMENTO**	**ING. CIRACI'**	**N/A**

PROGETTISTA: **ING. FRANCESCO CIRACI'**

COMMITTENTE: **COLUMNS ENERGY s.p.a.**
C.F./P.IVA 10450670962
Città MILANO CAP 20121
Via Fiori Oscuri, 13
PEC: columnsenergysrl@legalmail.it

Columns Energy

INGENIUM

INGENIUM |Studio di Ingegneria di Ciraci Francesco,
Sede legale: San Lorenzo n. 2, Ceglie Messapica (Br), 72013,
Cell.3382328300,
Email:ciracifrancesco@gmail.com

N

scala 1:2000

1	Demanio dello Stato Rame Aeronautico		Proprietà	1000/1000	Galatina	46	75	SEMINATIVO	3	0	57	50	29,25	22,54	26,77	93,93	7100	13500	CAVIDOTTO	395,95
2	Demanio dello Stato Rame Aeronautico		Proprietà	1000/1000	Galatina	46	84	SEMINATIVO	3	0	95	90	32,09	27,18	5,73	91,88	7100	13500	CAVIDOTTO	73,98
3	Demanio dello Stato Rame Aeronautico		Proprietà	1000/1000	Galatina	46	90	SEMINATIVO	4	0	12	15	12,76	12,45	23,09	76,96	7100	13500	CAVIDOTTO	1.190,06
4	Demanio dello Stato Rame Aeronautico		Proprietà	1000/1000	Galatina	50	67	SEMINATIVO	4	0	89	80	18,55	23,19	191,82	766,48	7100	13500	CAVIDOTTO	10.347,48
5	Demanio dello Stato Rame Aeronautico		Proprietà	1000/1000	Galatina	50	95	PASCOLO	U	0	9	90	1,02	0,36	-	3,36	4500	6500	CAVIDOTTO	21,84
6	Demanio dello Stato Rame Aeronautico		Proprietà	1000/1000	Galatina	50	83	SEMINATIVO	3	1	31	50	44,14	37,35	286,89	1056,76	7100	13500	CAVIDOTTO	14.266,26
7	Orizzonte Andrea Robert	FILIASI FILIPPO	Proprietà	1/1	Galatina	50	84	SEMINATIVO	3	1	74	20	58,48	49,48	-	90,8	7100	13500	CAVIDOTTO	1.225,80
8	Demanio dello Stato Rame Aeronautico		Proprietà	1000/1000	Galatina	51	39	SEMINATIVO	2	0	40	70	20,14	17,04	102,36	494,52	7100	13500	CAVIDOTTO	6.673,02
9	Demanio dello Stato Rame Aeronautico		Proprietà	1000/1000	Galatina	51	40	SEMINATIVO	2	0	60	35	25,9	20,46	215,76	679,12	7100	13500	CAVIDOTTO	11.984,12
10	Demanio dello Stato Rame Aeronautico		Proprietà	1000/1000	Galatina	51	07	PASCOLO	U	0	2	30	0,04	0,08	11,47	45,88	4500	6500	CAVIDOTTO	298,22
11	Demanio dello Stato Rame Aeronautico		Proprietà	1000/1000	Galatina	51	32	FICHETO	2	0	4	47	5,79	2,76	35,17	35,17	7100	9500	CAVIDOTTO	1.280,46
12	Demanio dello Stato Rame Aeronautico		Proprietà	1000/1000	Galatina	51	36	PASCOLO	U	0	1	8	0,11	0,04	8,26	33,04	4500	6500	CAVIDOTTO	214,76
13	Demanio dello Stato Rame Aeronautico		Proprietà	1000/1000	Galatina	51	05	SEMINATIVO	2	1	45	87	60,36	47,17	13,41	55,24	7100	13500	CAVIDOTTO	795,74
14	Maiorinita Marco	MZNMRC88T18D761C	Proprietà	1/1	Galatina	51	27	SEMINATIVO	2	1	98	90	97,59	46,77	245,38	846,53	7100	13500	CAVIDOTTO	11.995,16
15	Maiorinita Marco	MZNMRC88T18D761C	Proprietà	1/1	Galatina	51	35	SEMINATIVO	2	0	15	180	4,29	2,63	45,54	320,122	7100	13500	CAVIDOTTO	4.321,65
16	Maiorinita Marco	MZNMRC88T18D761C	Proprietà	1/1	Galatina	52	50	SEMINATIVO	2	0	88	60	43,47	29,74	102,59	410,36	7100	13500	CAVIDOTTO	5.539,86
17	Maiorinita Marco	MZNMRC88T18D761C	Proprietà	1/1	Galatina	52	44	SEMINATIVO	2	0	3	92	1,92	1,32	21,12	44,48	7100	13500	CAVIDOTTO	1.145,48
18	Maiorinita Marco	MZNMRC88T18D761C	Proprietà	1/1	Galatina	52	3	SEMINATIVO	2	0	9	62	4,72	3,23	7,98	31,92	7100	13500	CAVIDOTTO	430,92
19	Cafà Zora	CLAZRA49B50E986L	Proprietà - Proprietario per 2/32 in regime di comunione legale	2/32	Galatina	52	41	FICHETO	3	0	3	10	1,52	1,2	8,04	32,16	7100	9500	CAVIDOTTO	38,10
	Fortuna Rosa Anna	FRTRSA69H47F158L	Proprietà	2/16																38,19
	Pomatina Salvatore	PTRSLV74L28F906L	Proprietà - Proprietario per 2/32 in regime di comunione legale	2/32																19,10
	Sallinardi Luigi	SLNLGI52M02E394G/LE	Proprietà-proprietario per 2/32 in regime di comunione legale	2/32																19,10
	Scardaccione Decio	SCRDCE71C28I396E	Proprietà-proprietario per 2/32 in regime di comunione legale	2/32																19,10
	Spirti Paolo	SPTPLA51D20D862L	Proprietà	8/16																152,76
	Tarricone Rosa	TRRRSL50L41F761L	Proprietà-proprietario per 2/32 in regime di comunione legale	2/32																19,10
	Torre Rosa	TRRRSL50E54F158L	Proprietà - Proprietario per 2/32 in regime di comunione legale	2/32																19,10
20	Maiorinita Marco	MZNMRC88T18D761C	Proprietà	1/1	Galatina	52	42	SEMINATIVO	2	0	0	70	0,34	0,23	16,19	44,76	7100	13500	CAVIDOTTO	874,26
21	Maiorinita Marco	MZNMRC88T18D761C	Proprietà	1/1	Galatina	52	46	SEMINATIVO	2	2	42	20	118,78	81,27	195,41	615,24	7100	13500	CAVIDOTTO	5.753,74
22	Franco Daniele	FRNDNL73A03E986I	Proprietà	1/1	Galatina	52	52	ORTO	U	4	3	20	765,29	437,29	144,63	578,52	14900	17500	CAVIDOTTO	10.124,10