

Regione Campania

Provincia di Avellino



COMUNE DI LACEDONIA



COMUNE DI AQUILONIA



COMUNE DI MONTEVERDE



**PROGETTO PER LA REALIZZAZIONE DI UN IMPIANTO EOLICO ED OPERE CONNESSE, COMPOSTO DA 10 AEROGENERATORI DELLA POTENZA DI 6.2 MW, PER UNA POTENZA COMPLESSIVA DI 62 MW SITO NEI COMUNI DI LACEDONIA (AV), MONTEVERDE (AV) E AQUILONIA (AV) E DA UN SISTEMA DI ACCUMULO ELETTROCHIMICO DA 18.6 MW SITO NEL COMUNE DI LACEDONIA**

# **INQUADRAMENTO VINCOLISTICO ELETTRDOTTO MACCHIALUPO-SCAMPITELLA**

ELABORATO

**A96c**

**PROPONENTE:**

**SKI 20 s.r.l.**  
via Caradosso n.9  
Milano 20123  
P.Iva 12128910960



**PROGETTO E SIA:**


**Progettista:**

ing. Carlo RUSSO  
Ordine Ing. della provincia di Avellino n. 1719  
Via P.S. Mancini n. 77  
83044 - Bisaccia (AV)  
tel. +39 08271948030 cell. +39 3497834211  
pec: carlo.russo@ingegneriavellino.it

**TIMBRI:**




EM./REV.	DATA	REDATTO	VERIFICATO	APPROVATO	DESCRIZIONE
01	Luglio 2023	Ing. Carlo Russo	Ing. Carlo Russo	Ing. Carlo Russo	Progetto Definitivo

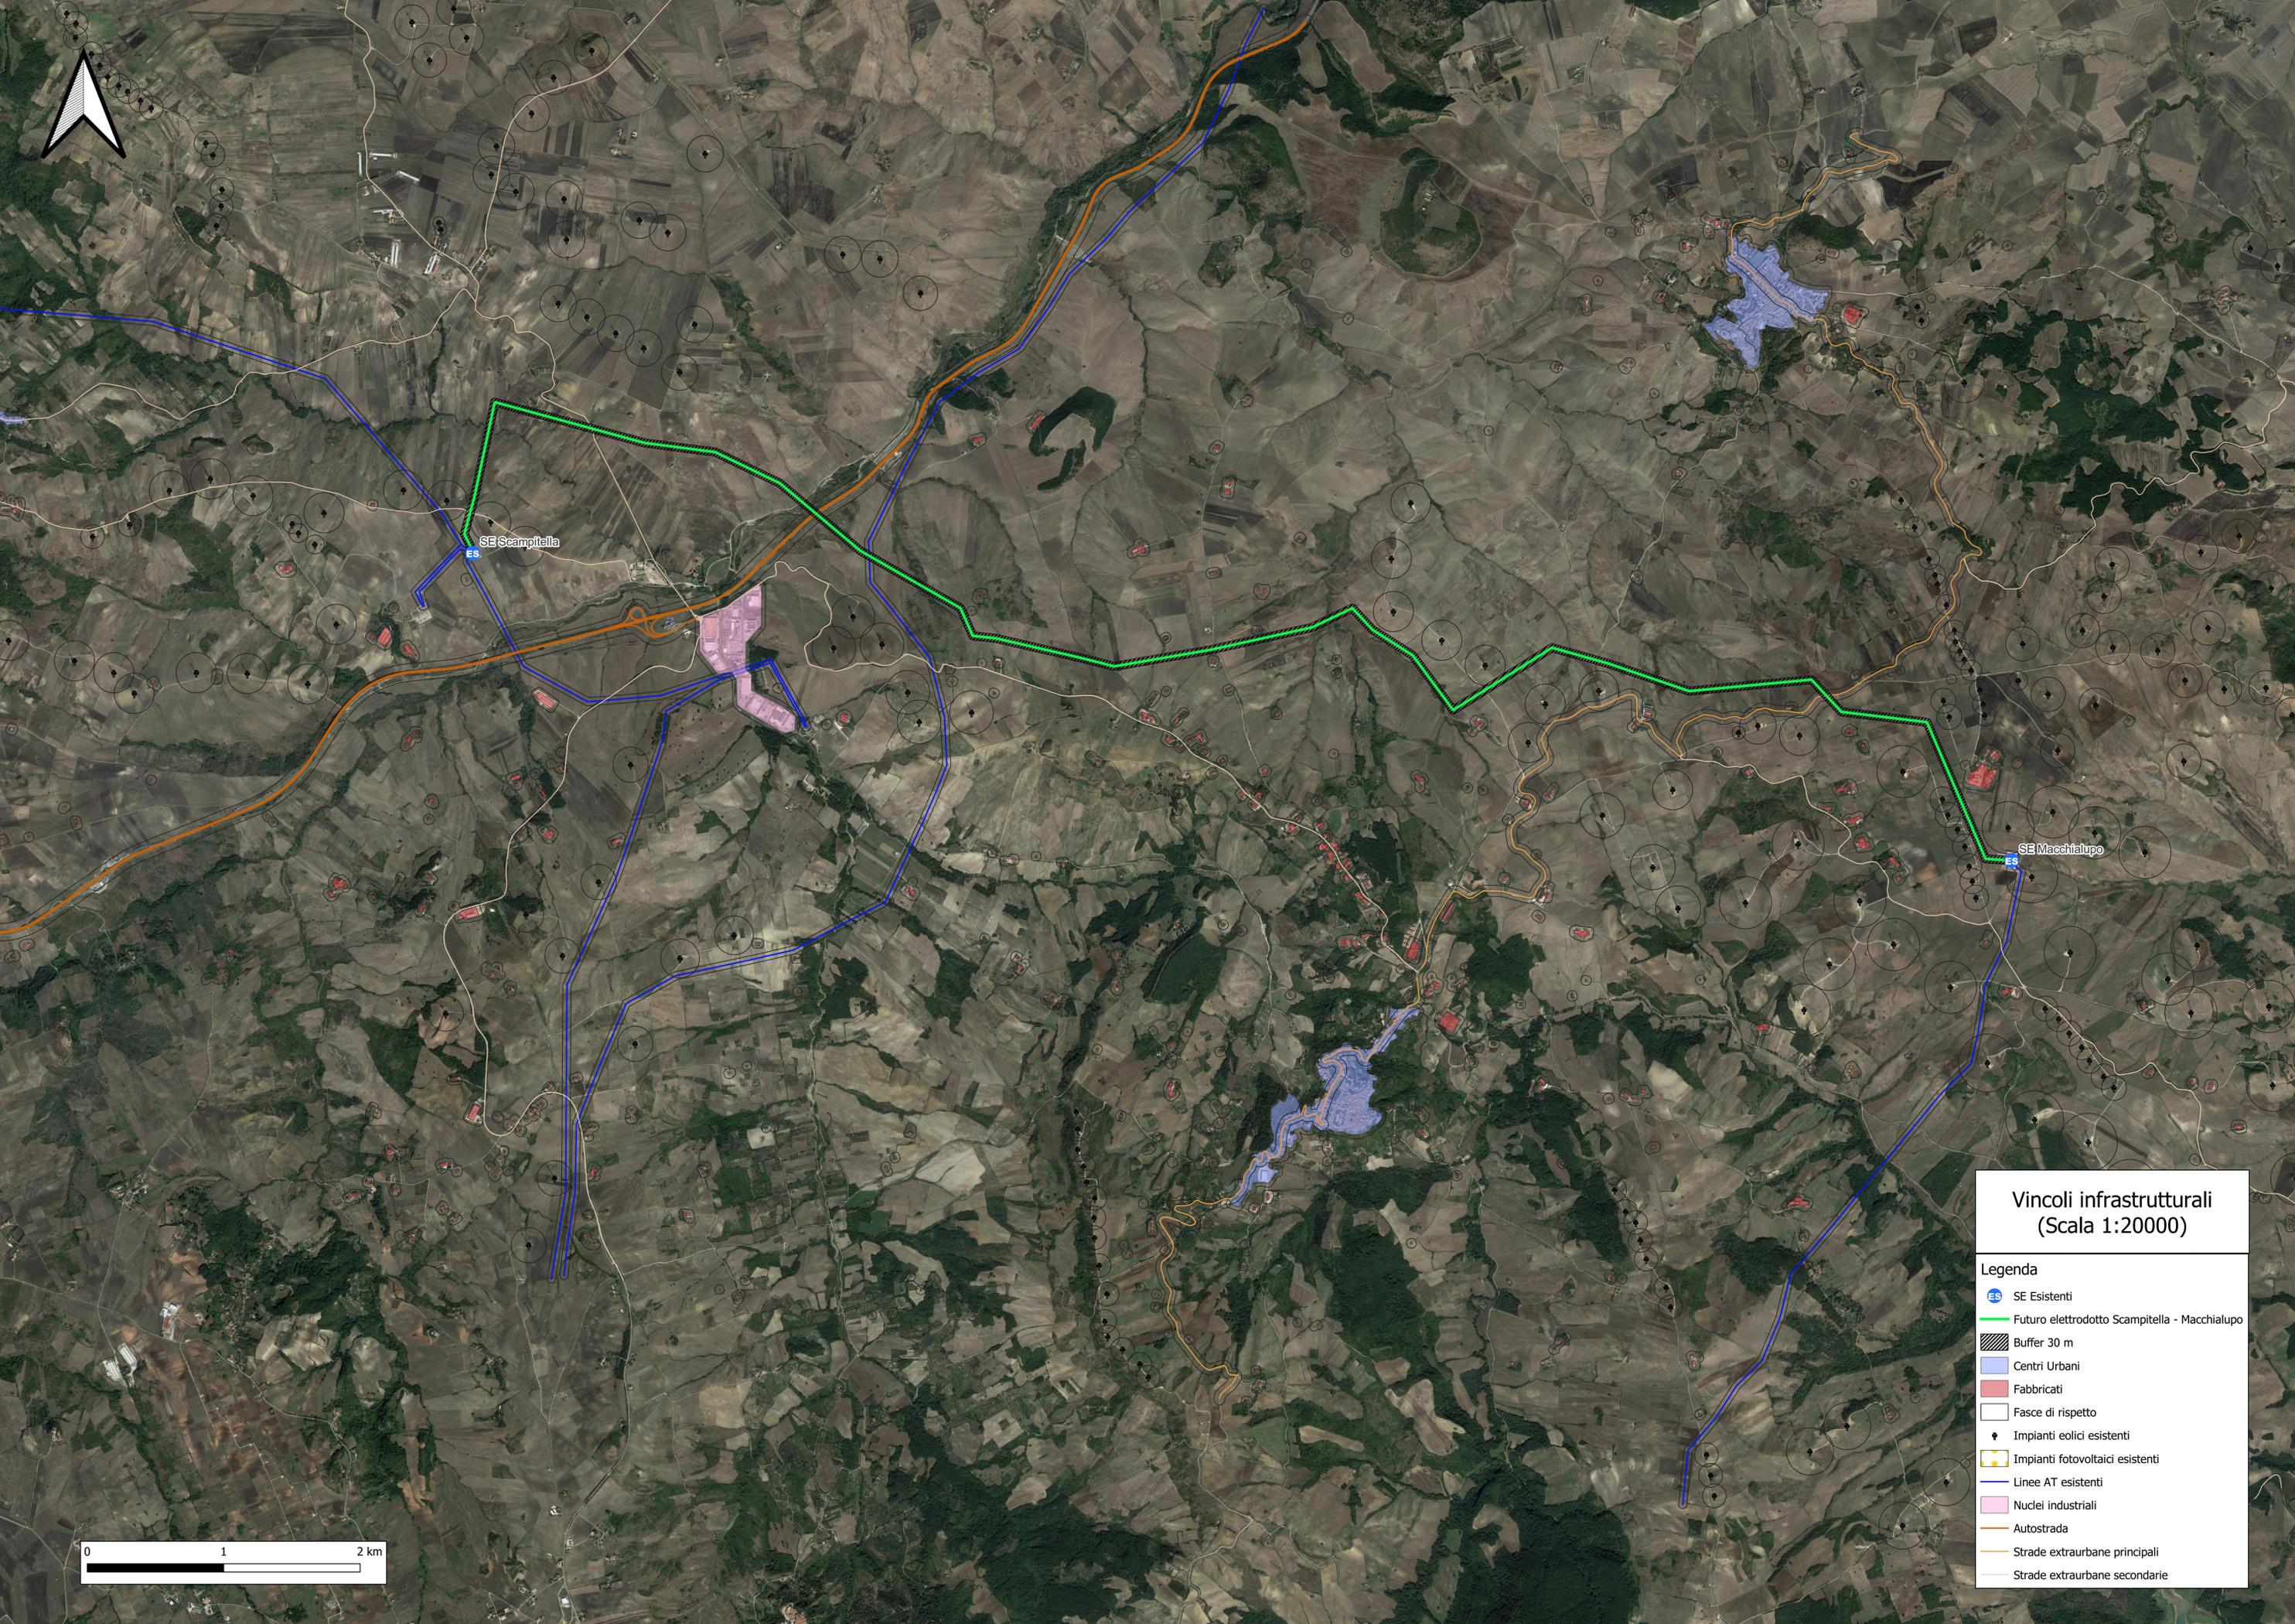

### Vincoli infrastrutturali (Scala 1:20000)

- Legenda**
- SE Esistenti
  - Futuro elettrodotto Scampitella - Macchialupo
  - Buffer 30 m
  - Centri Urbani
  - Fabbricati
  - Fasce di rispetto
  - Impianti eolici esistenti
  - Impianti fotovoltaici esistenti
  - Linee AT esistenti
  - Nuclei industriali
  - Autostrada
  - Strade extraurbane principali
  - Strade extraurbane secondarie



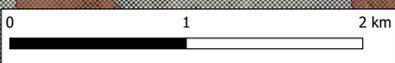


**PAI**  
(Scala 1:20000)

**Legenda**

- SE Esistenti
- Futuro elettrodotto Scampitella - Macchialupo
- Buffer 30 m
- Alta pericolosità Idraulica
- Media pericolosità idraulica
- Bassa pericolosità Idraulica
- Pericolosità geomorfologica**
- PG1
- PG2
- PG3
- SE Esistenti



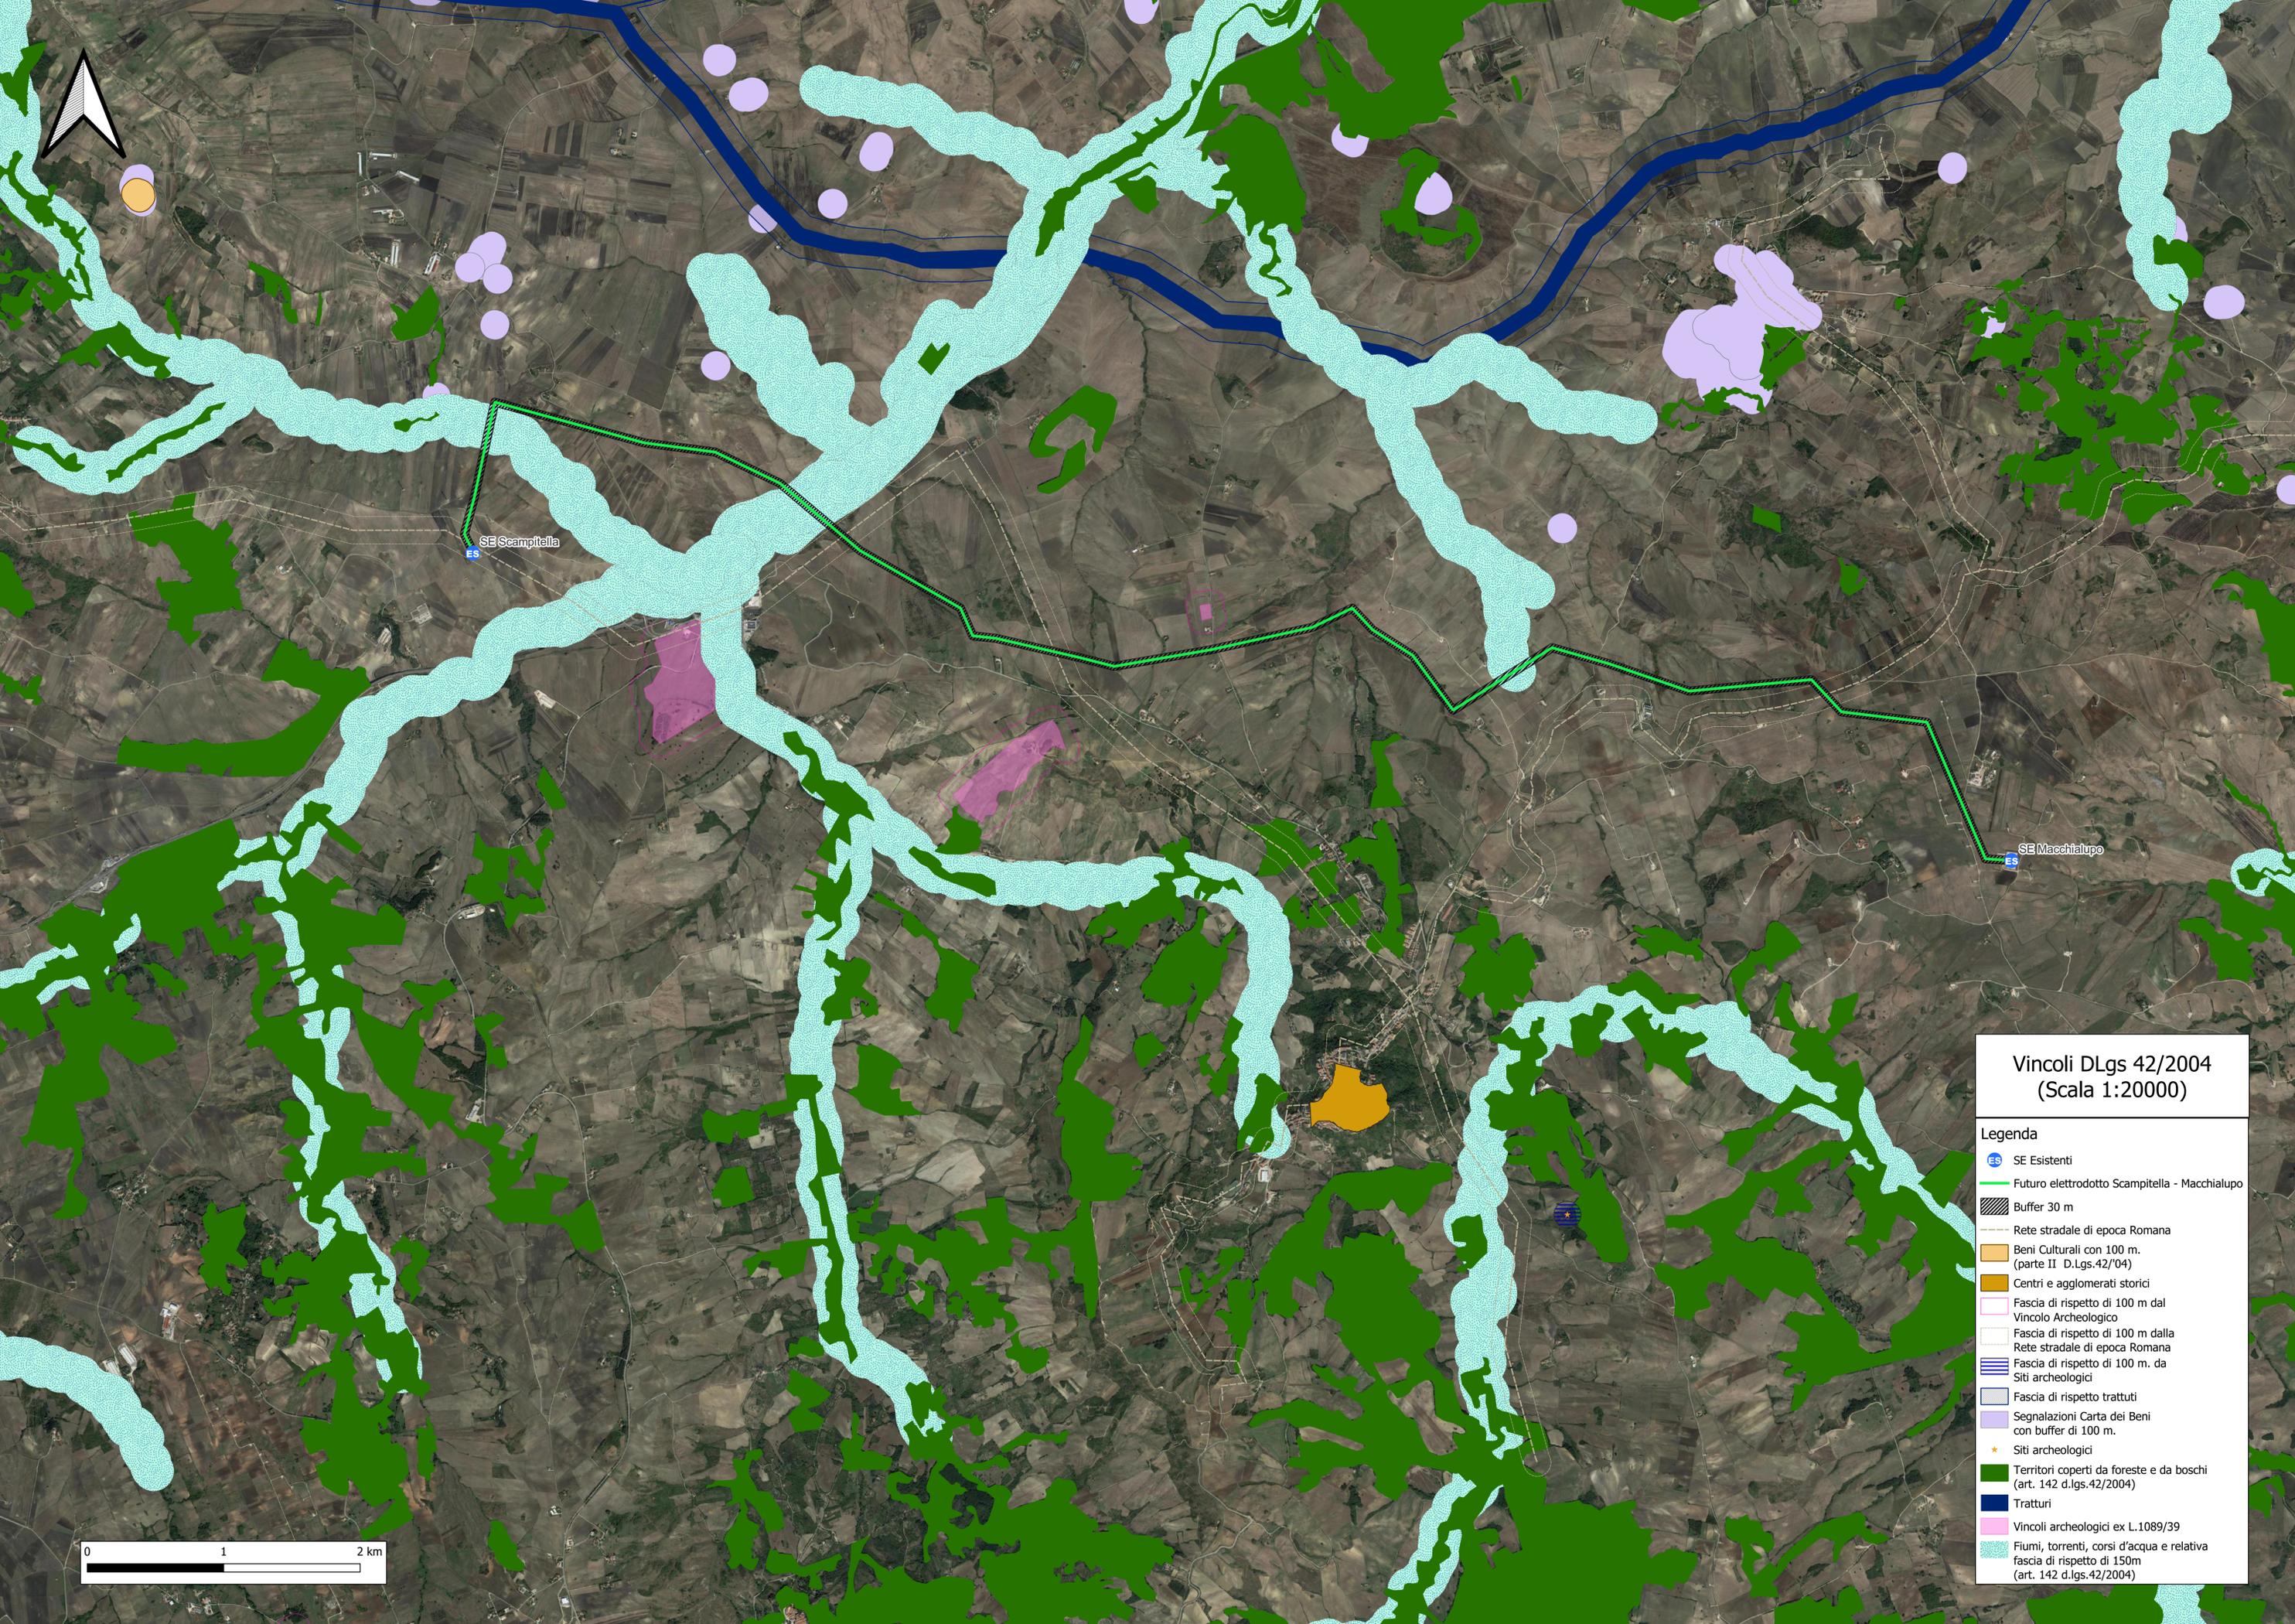

Vincoli DLgs 42/2004  
(Scala 1:20000)

- Legenda**
- SE Esistenti
  - Futuro elettrodotto Scampitella - Macchialupo
  - Buffer 30 m
  - Rete stradale di epoca Romana
  - Beni Culturali con 100 m. (parte II D.Lgs.42/04)
  - Centri e agglomerati storici
  - Fascia di rispetto di 100 m dal Vincolo Archeologico
  - Fascia di rispetto di 100 m dalla Rete stradale di epoca Romana
  - Fascia di rispetto di 100 m. da Siti archeologici
  - Fascia di rispetto trattati
  - Segnalazioni Carta dei Beni con buffer di 100 m.
  - Siti archeologici
  - Territori coperti da foreste e da boschi (art. 142 d.lgs.42/2004)
  - Tratturi
  - Vincoli archeologici ex L.1089/39
  - Fiumi, torrenti, corsi d'acqua e relativa fascia di rispetto di 150m (art. 142 d.lgs.42/2004)

