



PIANTA STAZIONE DI TRASFORMAZIONE

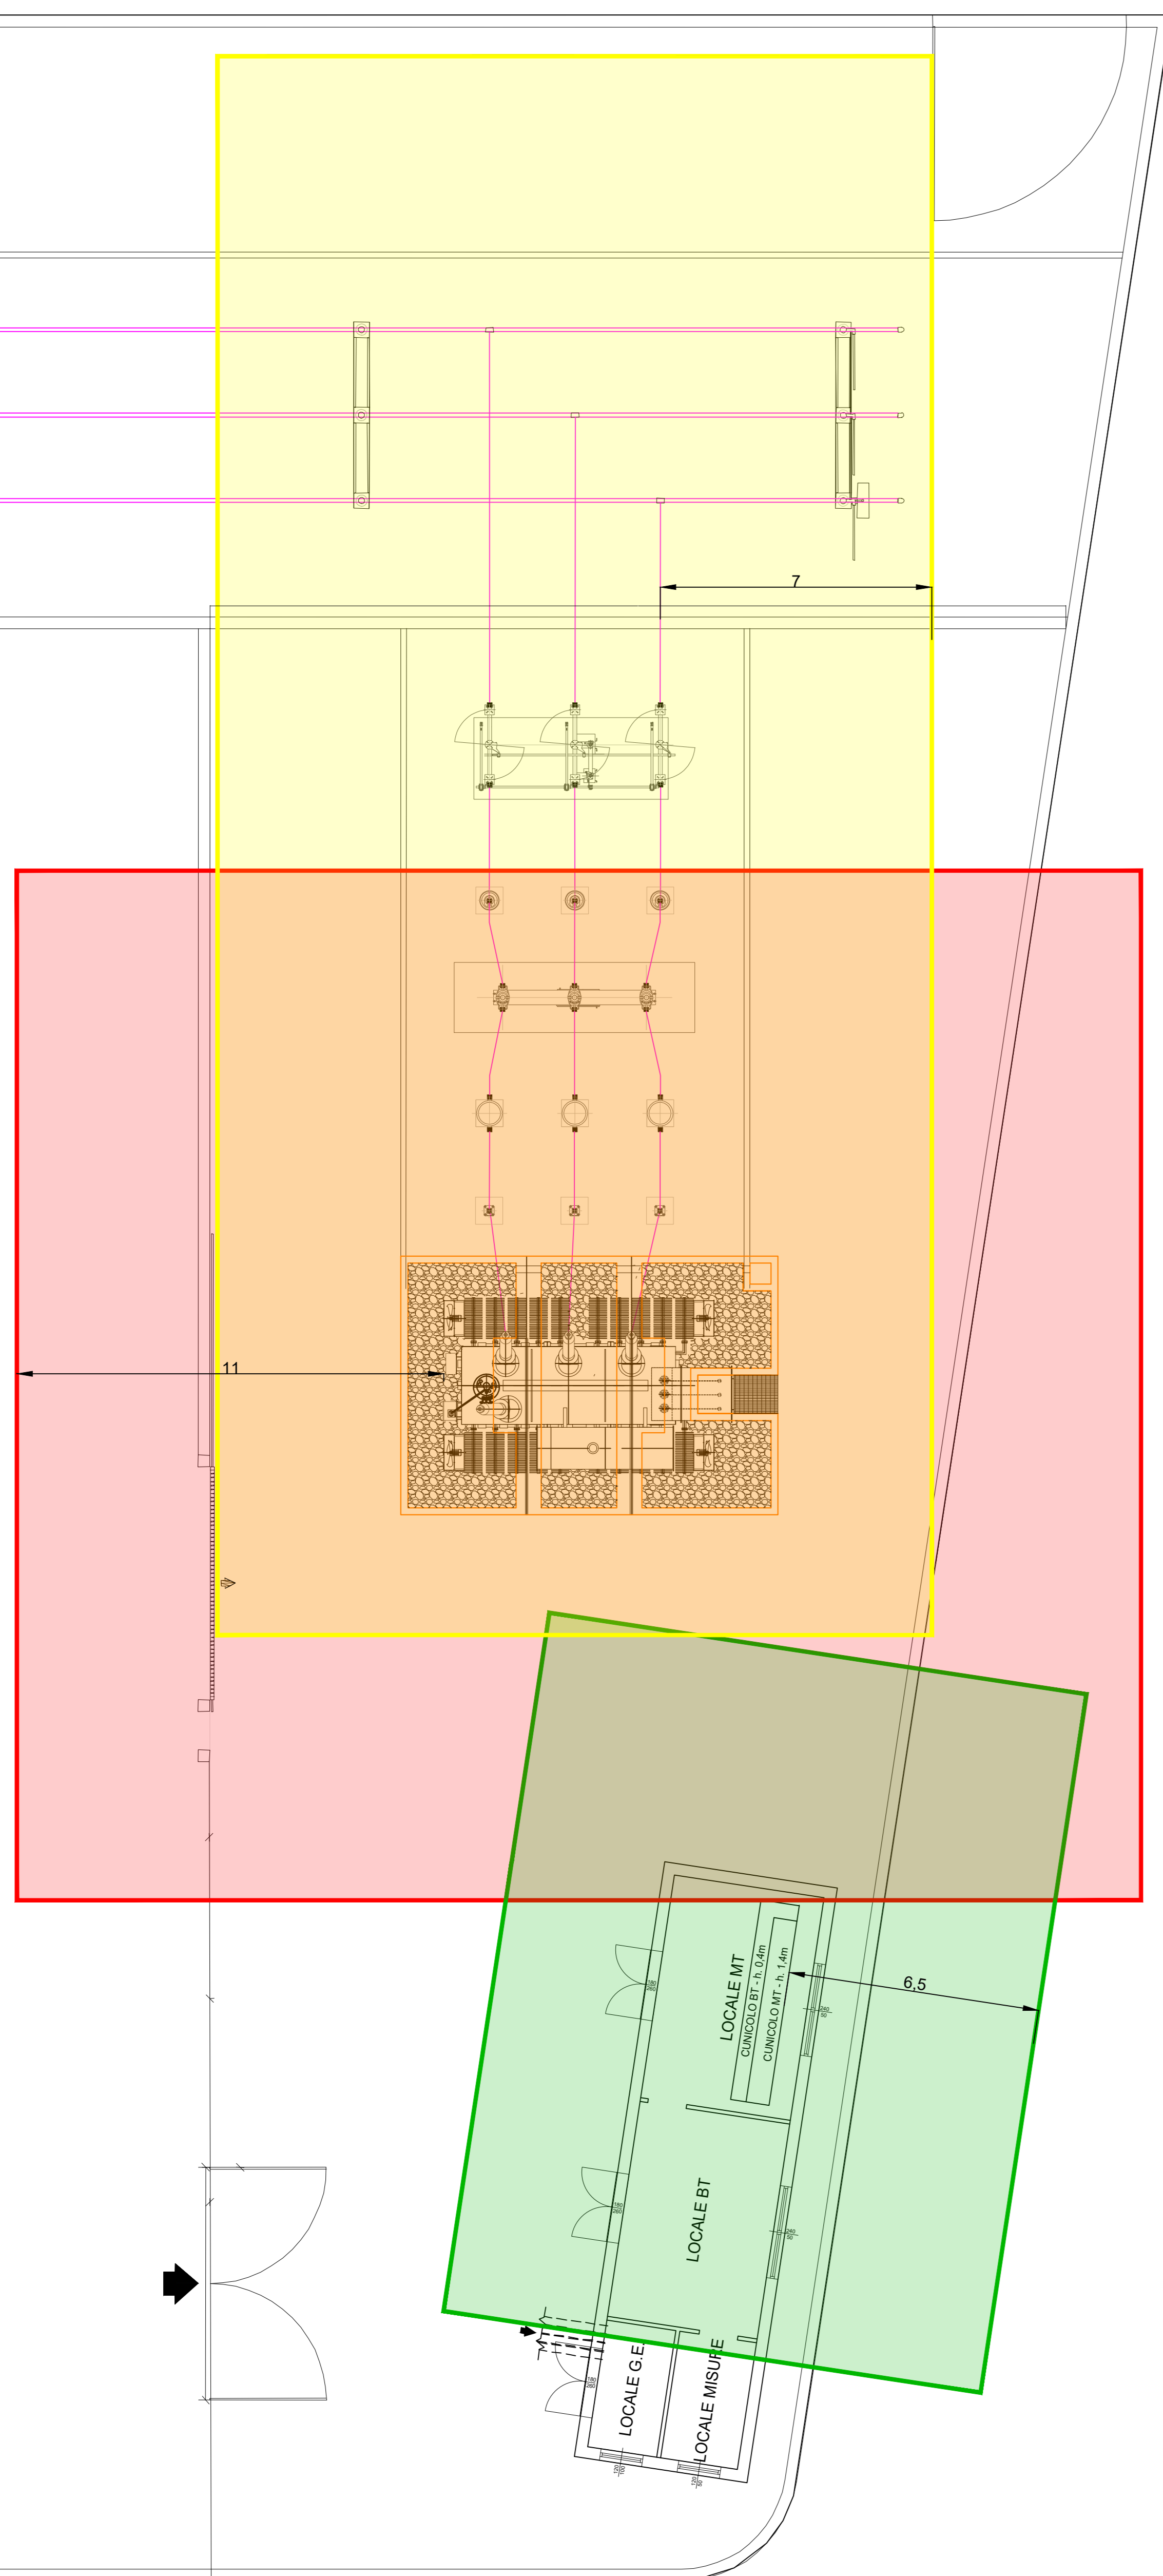


SCALA 1:100

PIANTA UNITA' ACCUMULO

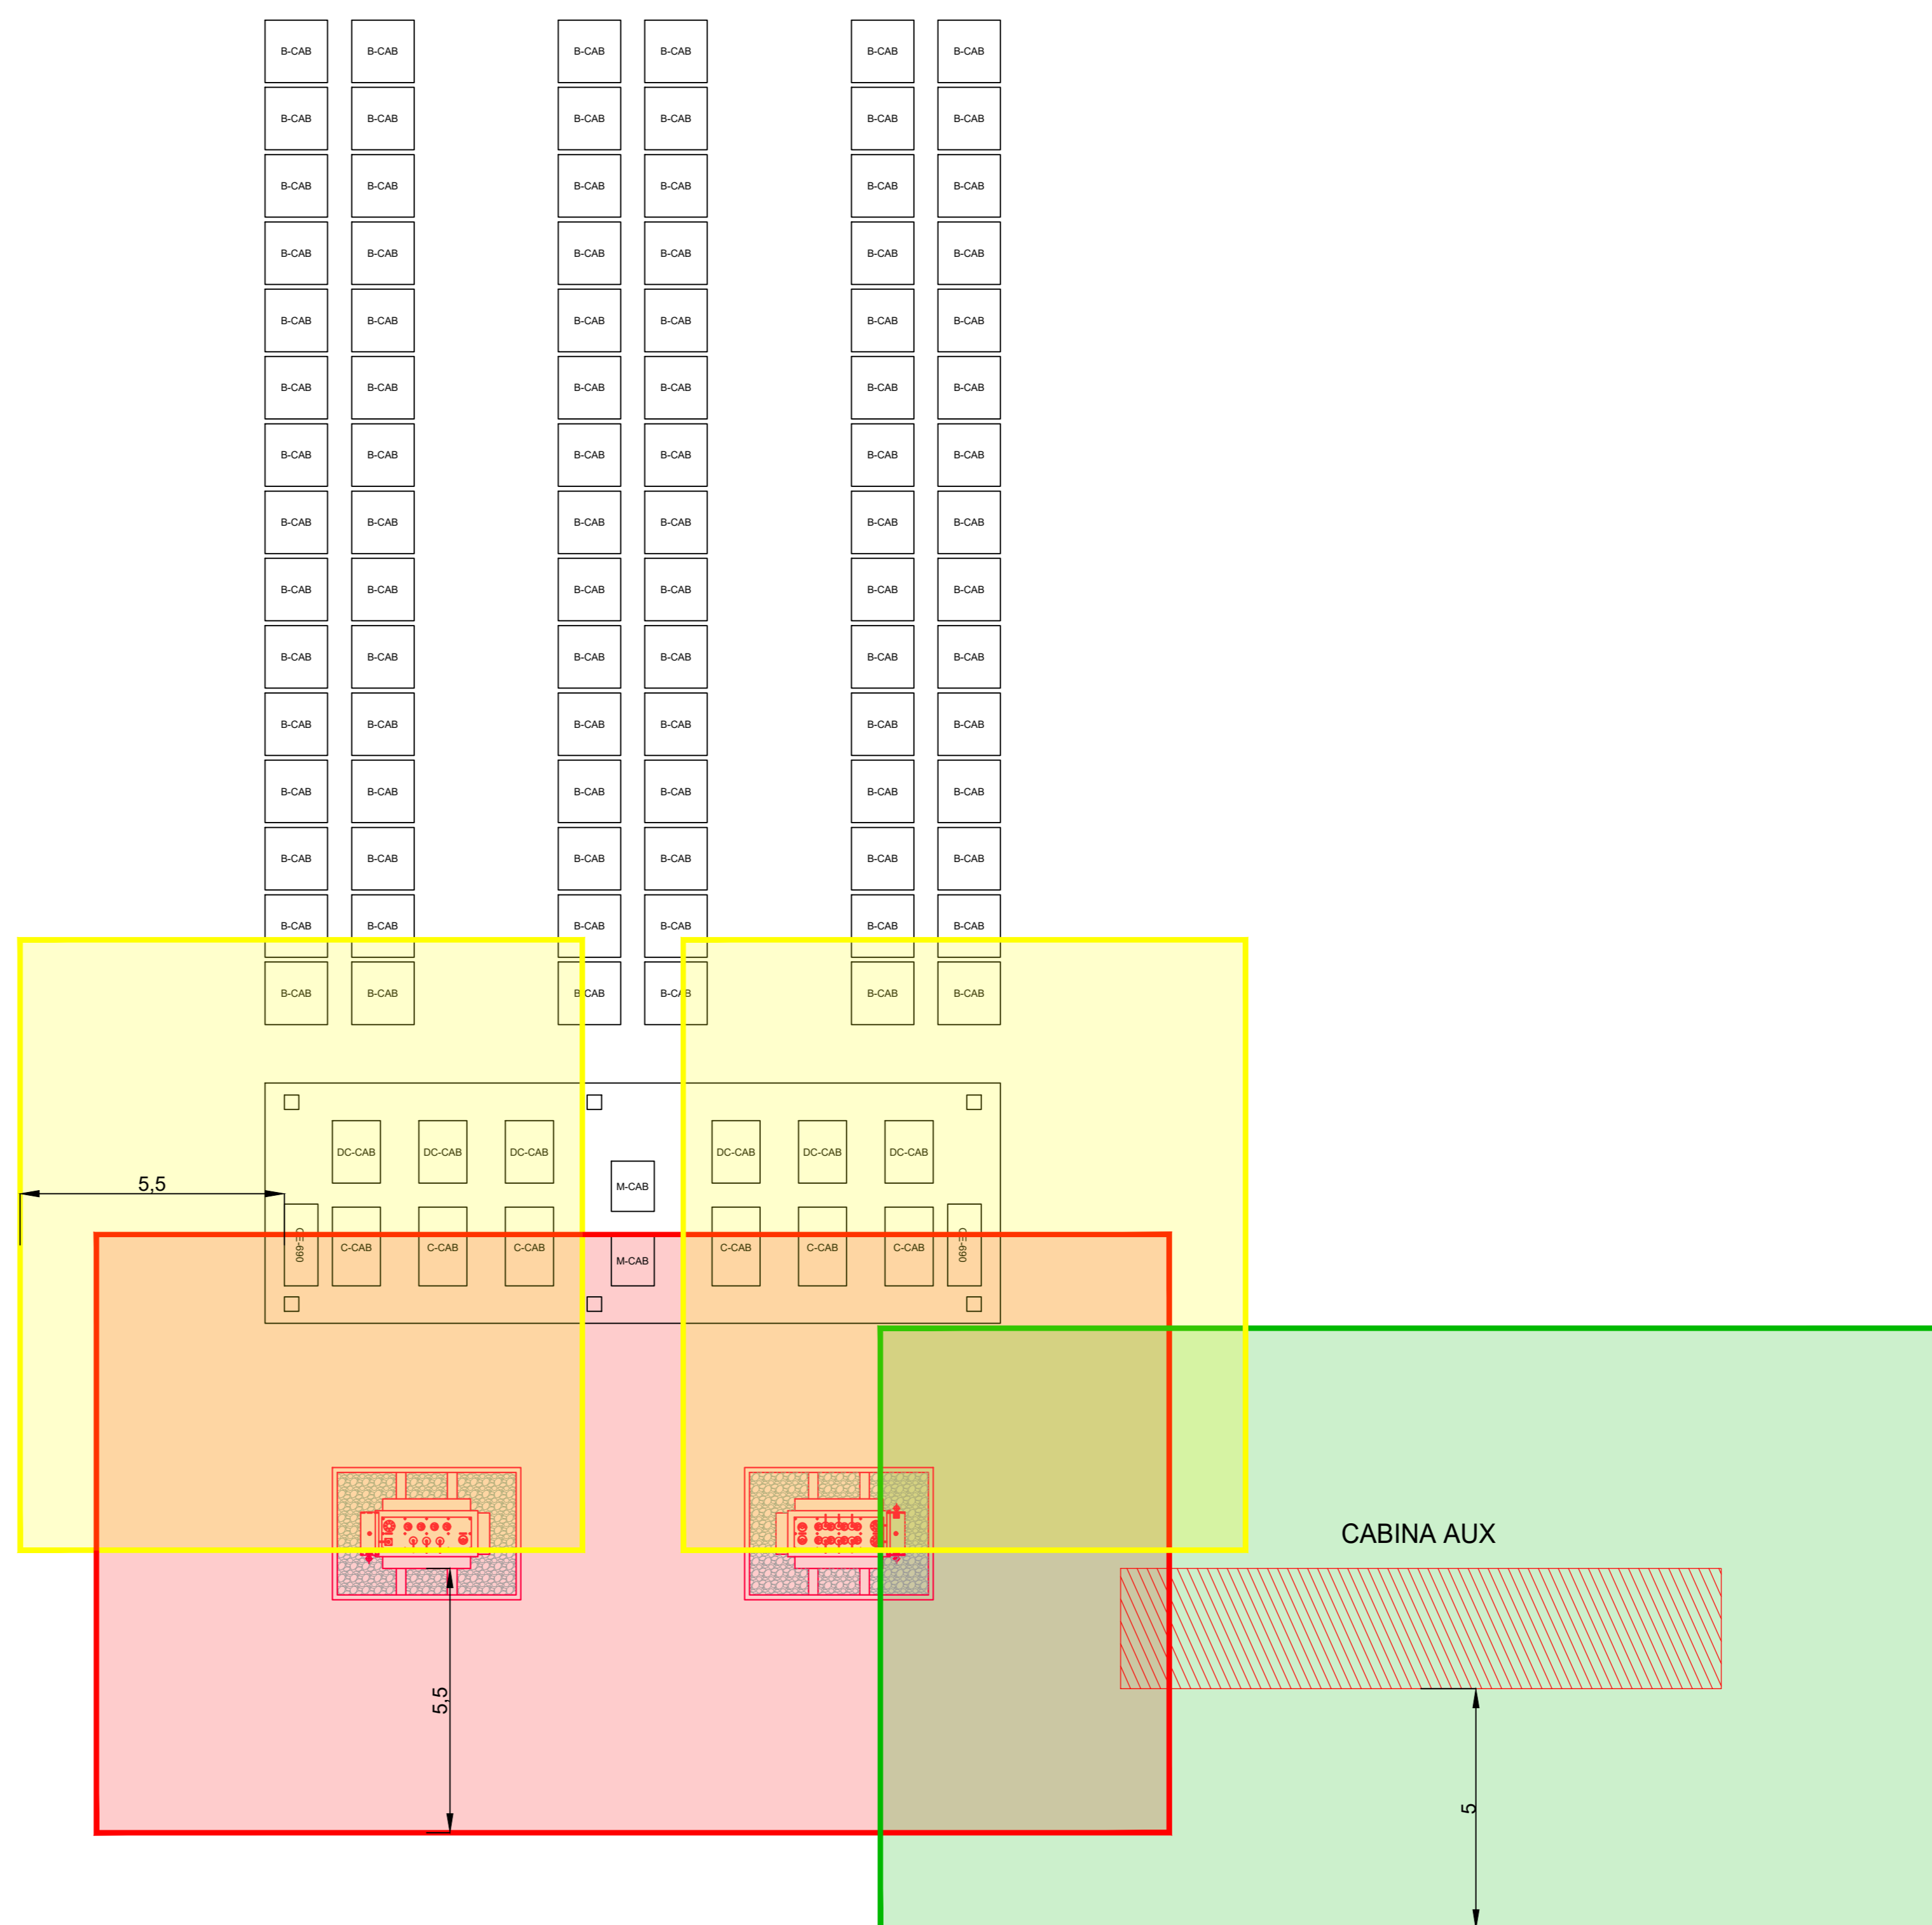

SCALA 1:100

CABINA DI TRASFORMAZIONE

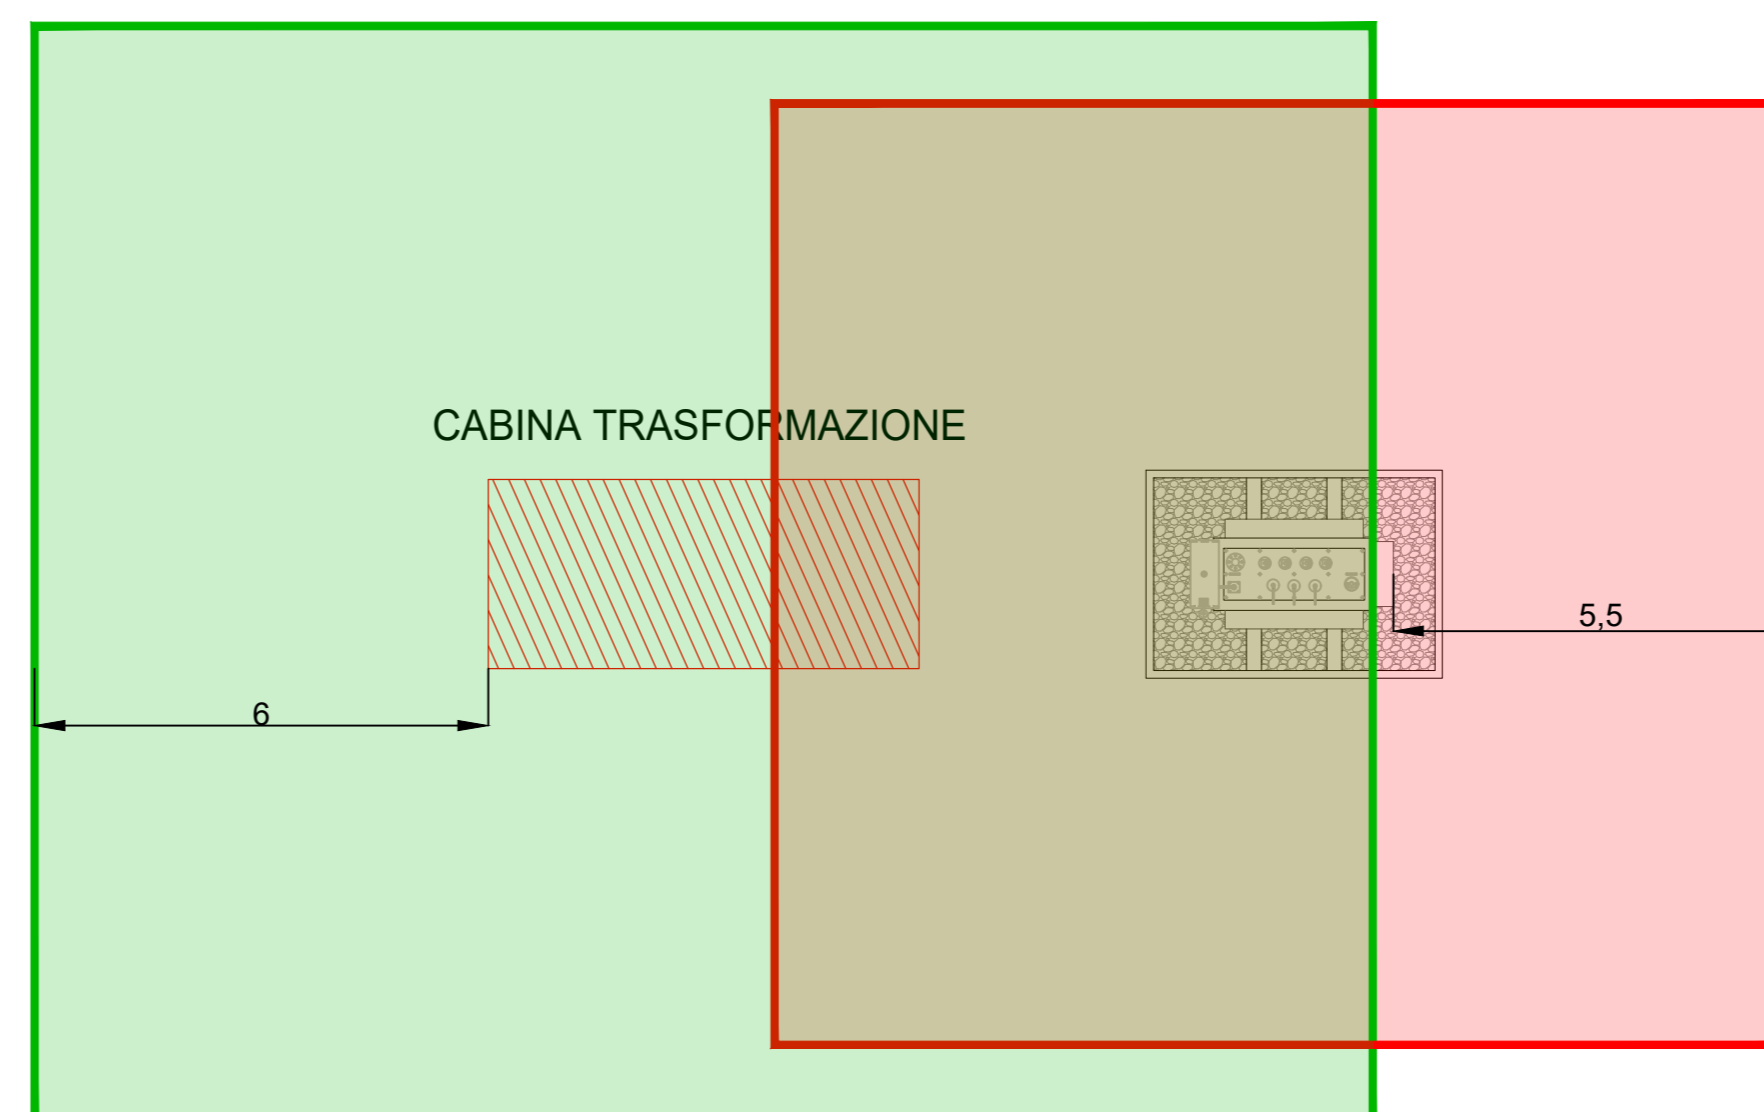


SCALA 1:100

LEGENDA APPARECCHIATURE

SIMBOLO	DESCRIZIONE
	DPA TRASFORMATORI
	DPA LINEE
	DPA CABINA MT

SEZIONE CAVIDOTTO DI CONNESSIONE

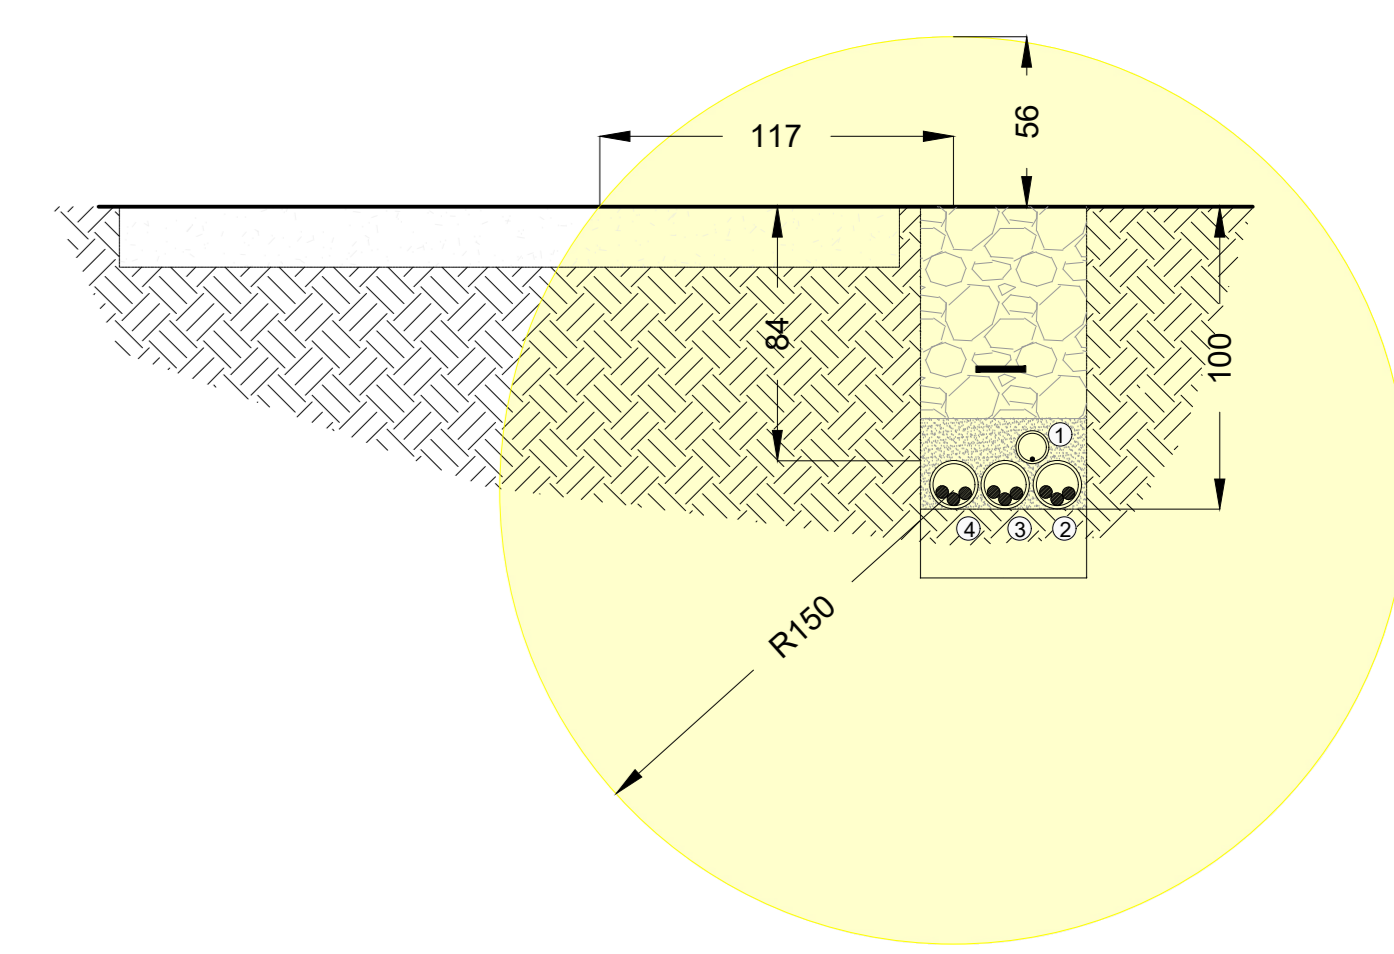

SCALA 1:25

REGIONE SARDEGNA      COMUNE DI SASSARI      PROVINCIA DI SASSARI

**IMPIANTO AGRO-VOLTAICO PER LA PRODUZIONE DI ENERGIA ELETTRICA DA FONTE SOLARE DENOMINATO "GADAU" DA REALIZZARSI NEL COMUNE DI SASSARI (SS)**

OPERA DI PUBBLICA UTILITA'  
VALUTAZIONE IMPATTO AMBIENTALE ai sensi del D.Lgs 3 aprile 2006, n.152 ALL. II

CUSTOMER: **FIMENERGIA**  
Via L. BUZZI, 6, 15033 CASALE MONFERRATO (AL)  
T. +390292875126 (ufficio operativo)

DESIGNER TEAM: **FAVERO ENGINEERING**  
Via C. Battisti, 44 21100 Sondrio (SO) - +39 0342 593247 - info@favo-er.it  
Via Bolognese, 39 39033 Dolomiten (CA) - +39 079 734669 - coena.ato@pecconsulting.it  
Via Baruffo di Bagacavallo, 4 09015 Macomer (NU) - +39 328 283596 - nicola.garipada@gmail.com  
Via Fiume, 22 07100 Sassari (SS) - +39 340 5316848 - giuseppe.marra@abspc.it  
Via Europa, 54 09048 Quartu Sant'Elena (CA) - +39 070 2346760 - cf@favo-er.net  
Via Luffigiana, 17 09122 Cagliari (CA) - +39 393 823805 - mediana@favo-er.it  
Via S. Maria, 24 09040 San Gavino (SU) - +39 347 499552 - fabio.achilli@pecagrotecnici.it

REV.	DATE	DESCRIPTION	PREPARED	CHECKED	APPROVED
00	Settembre 2023	PRIMA EMISSIONE	Ing. S. Scorrano	Ing. S. Pavoni	Ing. F. Favero
01					
02					
03					
04					

DRAWING: - Elaborato: **PROGETTO ELETTRICO PLANIMETRIE DISTANZE DI PRIMA APPROSSIMAZIONE**

DRAWING DETAILS - Dettagli di disegno: **1:100**      ARCHIVE - Archivio: **1:50**

DEFINITIVO **ELG 4 1 9 00**