



DATI TECNICI

Modulo FV
ASTRONERY - ASTRO 6
CHSMMAHC - 65W

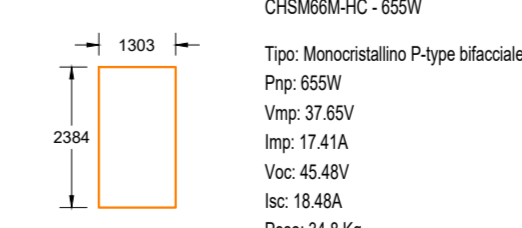

Tipo: Monocristallino P-tipo bifacciale
P_{mp}: 65W
V_{mp}: 37.6V
I_{mp}: 17.41A
V_{oc}: 45.4V
I_{sc}: 18.45A
P_{max}: 34.8Kg

STRINGA composta da 20 nodi CHSMMAHC collegati in serie

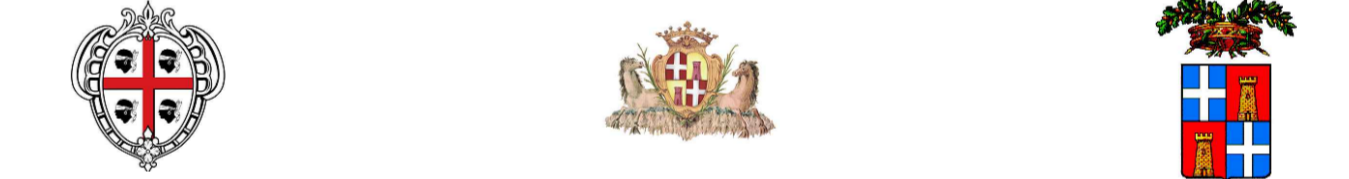

IMPIANTO AGRO-VOLTAICO PER LA PRODUZIONE DI ENERGIA ELETTRICA DA FONTE SOLARE DENOMINATO "GADAU" DA REALIZZARSI NEL COMUNE DI SASSARI (SS)

OPERA DI PUBBLICA UTILITA'
VALUTAZIONE IMPATTO AMBIENTALE ai sensi del D.Lgs 3 aprile 2006, n.152 ALL. II

FIMENERGIA
VIA L. BUZZI, 6, 15033 CASALE MONFERRATO (AL)
T. +390292875126 (ufficio operativo)

FAVERO ENGINEERING
Via Giovanni Battista Pinelli 27
10138 TORINO
Ing. FRANCESCO FAVERO

CONSULENTI
AMBIENTALE: Dott.ssa MARZIA FIORINI
Via C. Battisti, 44 23100 Spresino (BS) - +39 0342 050347 - m.fiorini@btp-en.it
GEOLOGIA, GEOTECNICA E IDRAULICA: Dott.ssa Geol. Cosima Atzori
Via Bologna, 20 09023 Decimomannu (CA) - +39 070 7346005 - cosima.atzori@galileoconsulting.eu
AGRICOLTURA: Dott. Agr. NICOLA GARIPPA
Via Fratelli, 22 07100 Sassari (SS) - +39 340 5318348 - giuseppina.marras@arubapoc.it
AGRICOLTURA: Ing. GIANLO FODDUS
Via Europa, 54 09045 Quartu Sant'Elena (CA) - +39 070 2348760 - cf@fcdsystem.net
FALUNA: Dott. Naz. MAURIZIO MEDDA
Via Lombrana, 17 09125 Cagliari (CA) - +39 393 8236006 - meddamaurizio@libero.it
FLORA: Dott. Agr. FABIO SCHIRRU
Via Sotomani, 34 09043 San Basilio (SU) - +39 347 499552 - fabio.schirru@agrotecnici.it

REV.	DATE	DESCRIPTION	PREPARED	CHECKED	APPROVED
00	Settembre 2023	PRIMA EMISSIONE	Ing. S. Scorrano	Ing. S. Pavesti	Ing. F. Favero
01					
02					
03					
04					

PROGETTO ELETTRICO SCHEMATICO SOTTOCAMPI LOTTO 1 - PARTE 2

GENERAL SCALE Data generale	DETAIL SCALE Data particolare	ARCHIVE - Archivio FILE ELG_421	PLOT STYLE FAVERO ENGINEERING.ctb
--------------------------------	----------------------------------	---------------------------------------	--------------------------------------

DEFINITIVO ELG 4 2 1 00