



DETTAGLIO SEZIONE STRADA

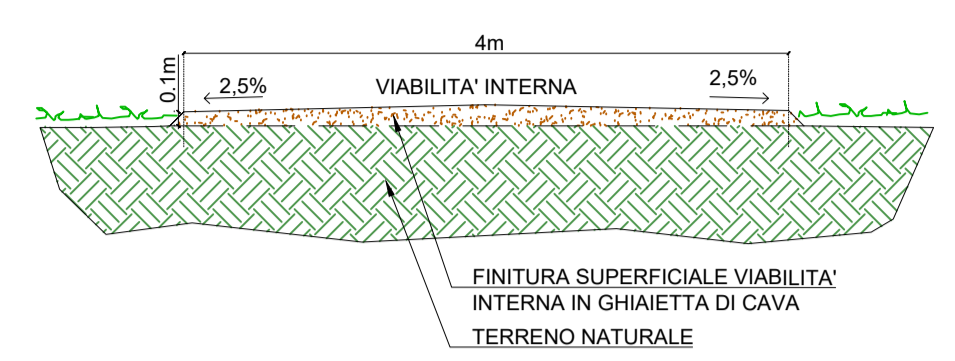


SCALA 1:50

PLANIMETRIA SU ORTOFOTO

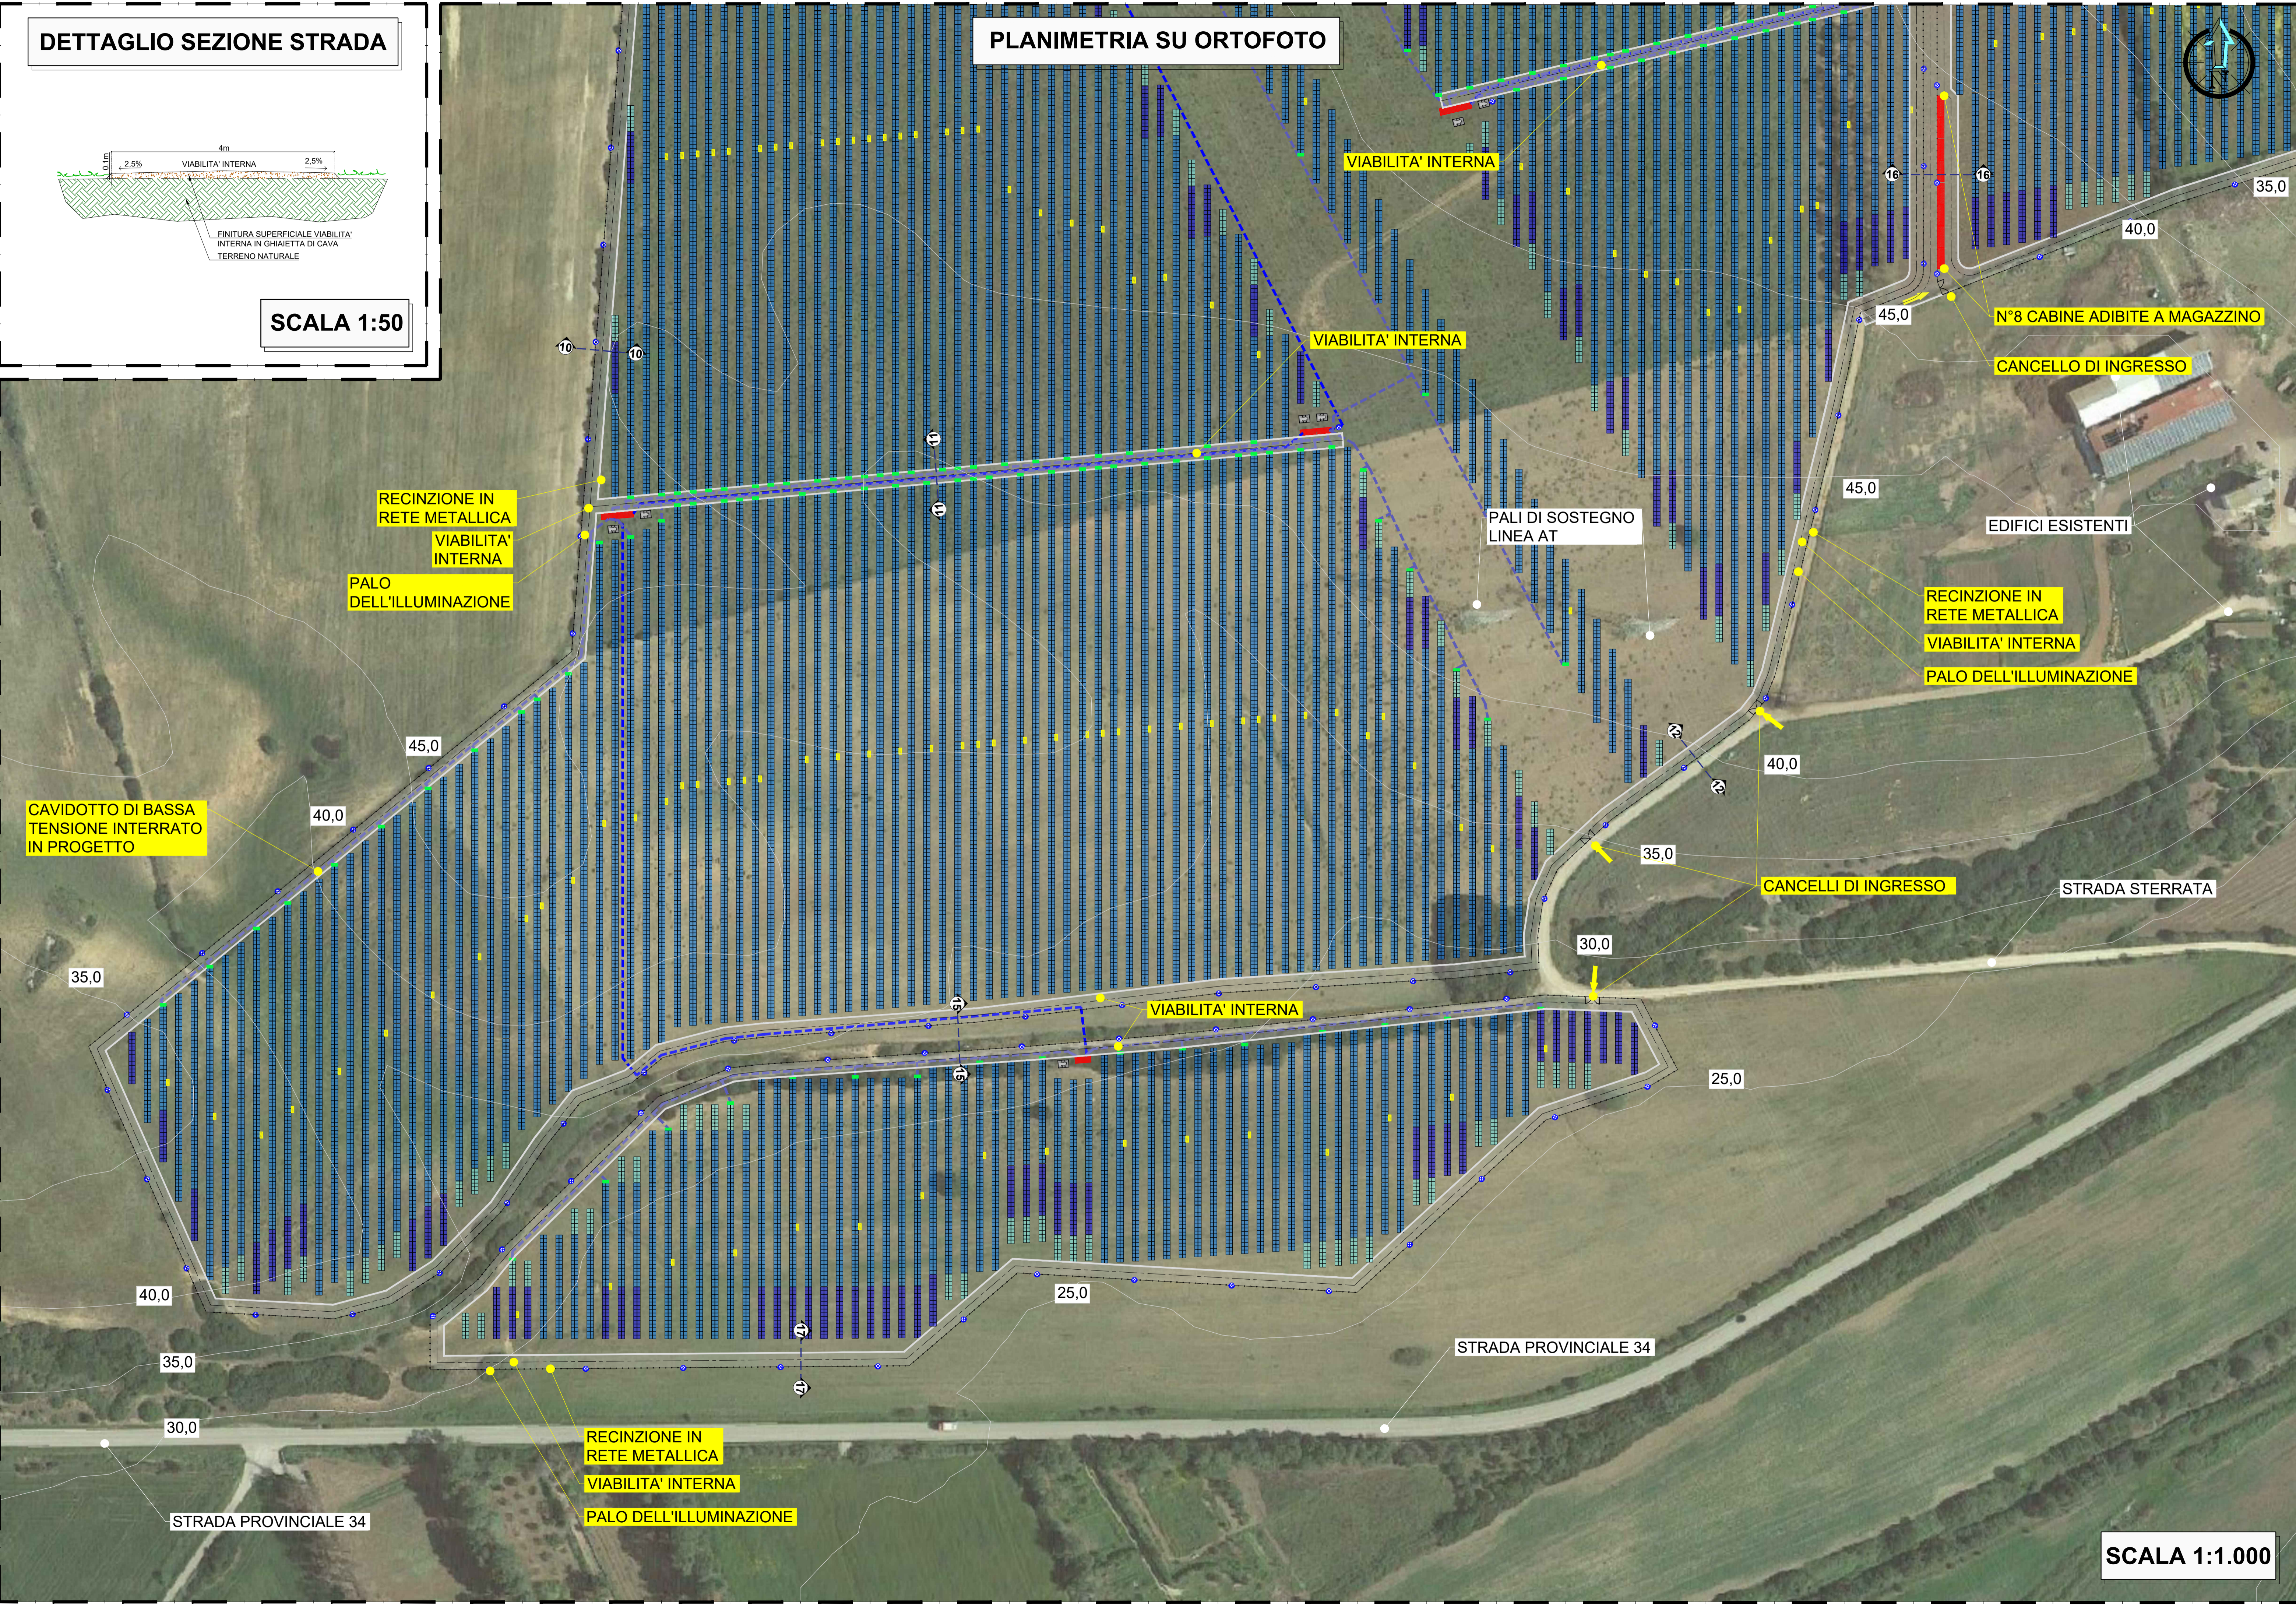

LEGENDA

	RECINZIONE REALIZZATA IN RETE METALLICA
	TRACKER 7 MODULI
	TRACKER 14 MODULI
	TRACKER 28 MODULI
	VIABILITA' INTERNA
	CABINA PREFABBRICATA
	TRASFORMATORE INSTALLATO OUTDOOR
	INVERTER
	QUADRO DI PARALLELO
	CAVIDOTTO MT INTERRATO IN PROGETTO
	CAVIDOTTO BT INTERRATO IN PROGETTO
	IMPIANTO DI ILLUMINAZIONE E VIDEOSORVEGLIANZA
	PUNTO DI ACCESSO ALL'IMPIANTO FOTOVOLTAICO
	CANCELLO DI INGRESSO

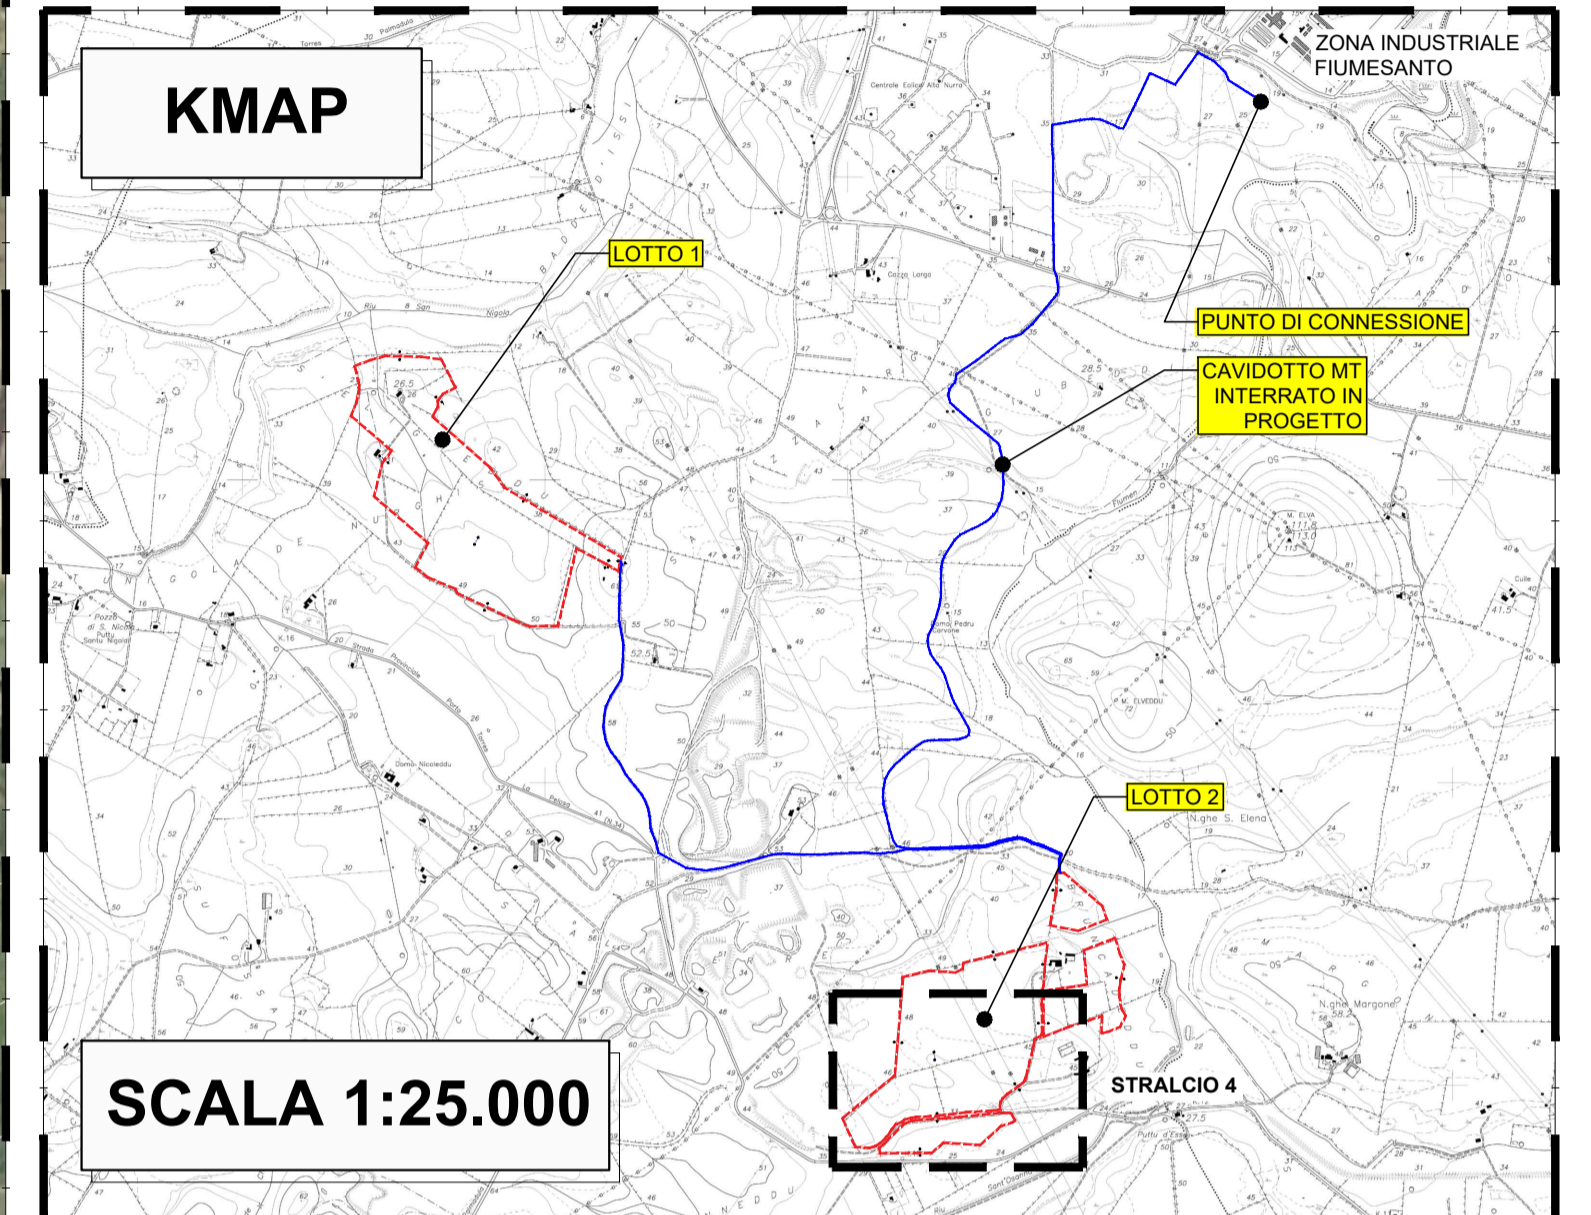

REGIONE SARDEGNA COMUNE DI SASSARI PROVINCIA DI SASSARI



IMPIANTO AGRO-VOLTAICO PER LA PRODUZIONE DI ENERGIA ELETTRICA DA FONTE SOLARE DENOMINATO "GADAU" DA REALIZZARSI NEL COMUNE DI SASSARI (SS)

OPERA DI PUBBLICA UTILITA'
VALUTAZIONE IMPATTO AMBIENTALE ai sensi del D.Lgs 3 aprile 2006, n.152 ALL. II

FIMENERGIA
 VIA L. BUZZI, 6, 15033 CASALE MONFERRATO (AL)
 T. +390292875126 (ufficio operativo)

FAVERO ENGINEERING

CONSAULENTI
 AMBIENTALE: Dott.ssa MARZIA FIORONI
 Via C. Battisti, 44 23100 Sondrio (SO) - +39 0342 050347 - m.fioroni@alp-en.it
 GEOLOGIA, GEOTECNICA E IDRAULICA: Dott.ssa Gioi COSIMA ATZORI
 Via Bologna, 39 09033 Dichomanni (CA) - +39 070 7346668 - cosima.atzori@gaiacconsulting.eu
 AGRONOMIA: Dott. Agr. NICOLA GARIPPA
 Via Beltrame di Bagnacavallo, 4 08015 Macomer (NU) - +39 328 2633996 - nicolagarippa@gmail.com
 ARCHEOLOGIA: Dott.ssa GIUSEPPINA MARRAS
 Via Frau, 22 07100 Sassari (SS) - +39 340 5316848 - giuseppina.marras@arubape.it
 ACUSTICA: Ing. CARLO FODDIS
 Viale Europa, 34 09045 Quartu Sant'Elena (CA) - +39 070 2348760 - cf@fadystem.net
 FAUNA: Dott. Nat. MAURIZIO MEDDA
 Via Lulligiana, 17 09123 Cagliari (CA) - +39 393 8236906 - meddamaurizio@libero.it
 FLORA: Dott. Agr. FABIO SCHIRRU
 Via Solomardi, 34 09040 San Basilio (SU) - +39 347 4998552 - fabio.schirru@pecagrotecnici.it

REV.	DATE	DESCRIPTION	PREPARED	CHECKED	APPROVED
00	Settembre 2023	PRIMA EMISSIONE	Ing. A. Gigliotti	Ing. F. Favero	Ing. F. Favero
01					
02					
03					
04					

PROGETTO CIVILE - VIABILITA' INTERNA PLANIMETRIA STRALCIO 4

DRAWING DETAILS - Dettagli di disegno	ARCHIVE - Archivio
GENERAL SCALE Scala generale 1:1.000	DETAIL SCALE Scala particolari 1:50
FILE ELG_308	PLOT STYLE FAVERO ENGINEERING.dwt

CODING - Codifica

PROJECT LEVEL Fase progetto	CATEGORY Categoria	PROGRESSIVE Progressivo	REVISION Revisione
DEFINITIVO	ELG	3 0 8	00

SCALA 1:1.000