

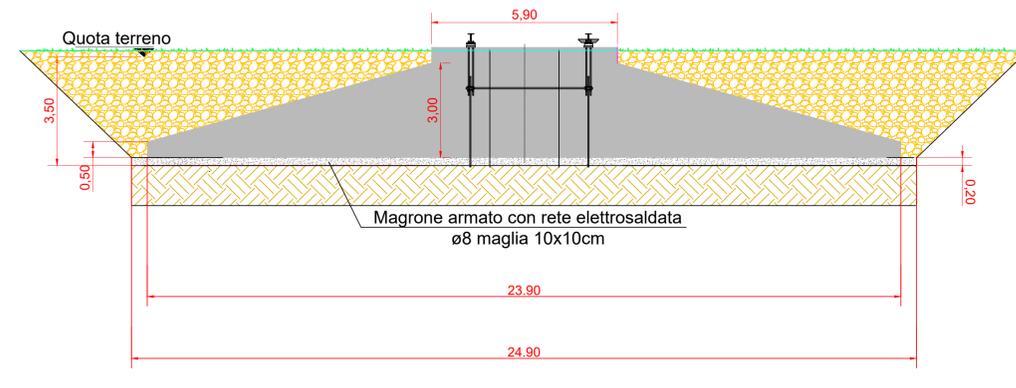
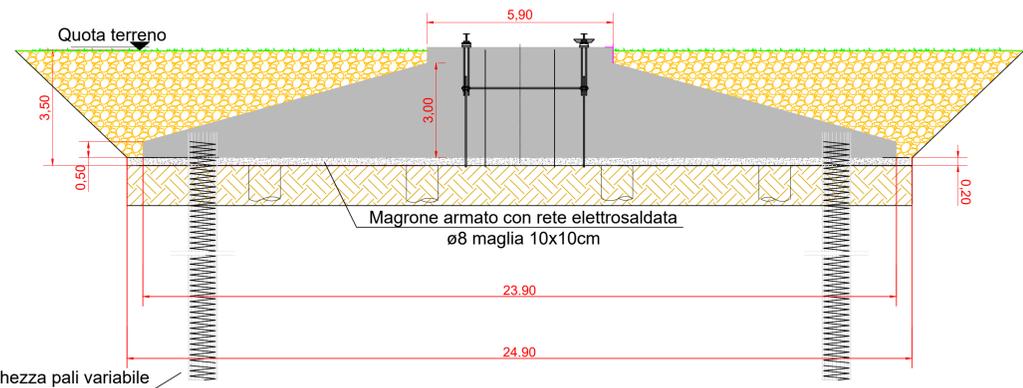


PARTICOLARE PLINTO DI FONDAZIONE CON PALO

PARTICOLARE PLINTO DI FONDAZIONE DIRETTA

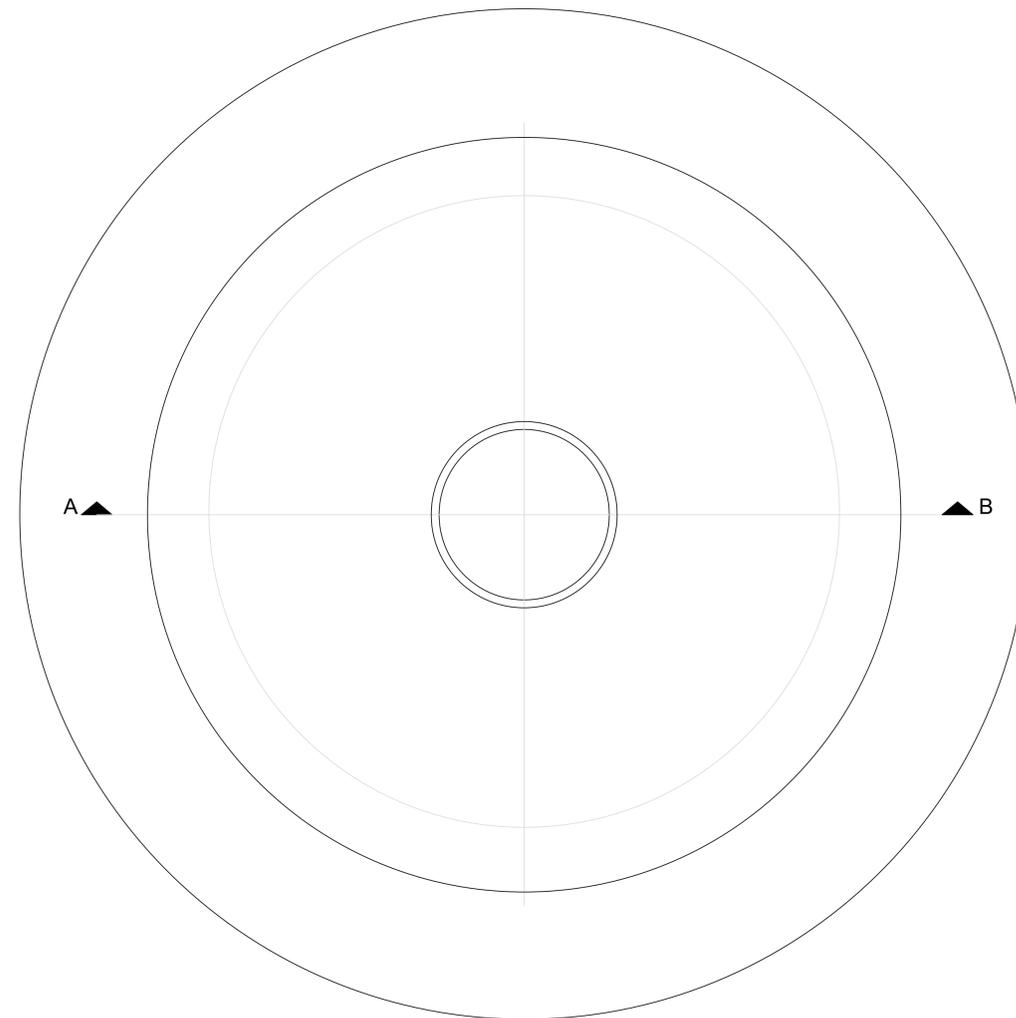

COD. SAMBU.CZ.IT.SIA.09.PRCIV.00.  
FILE TIPO R

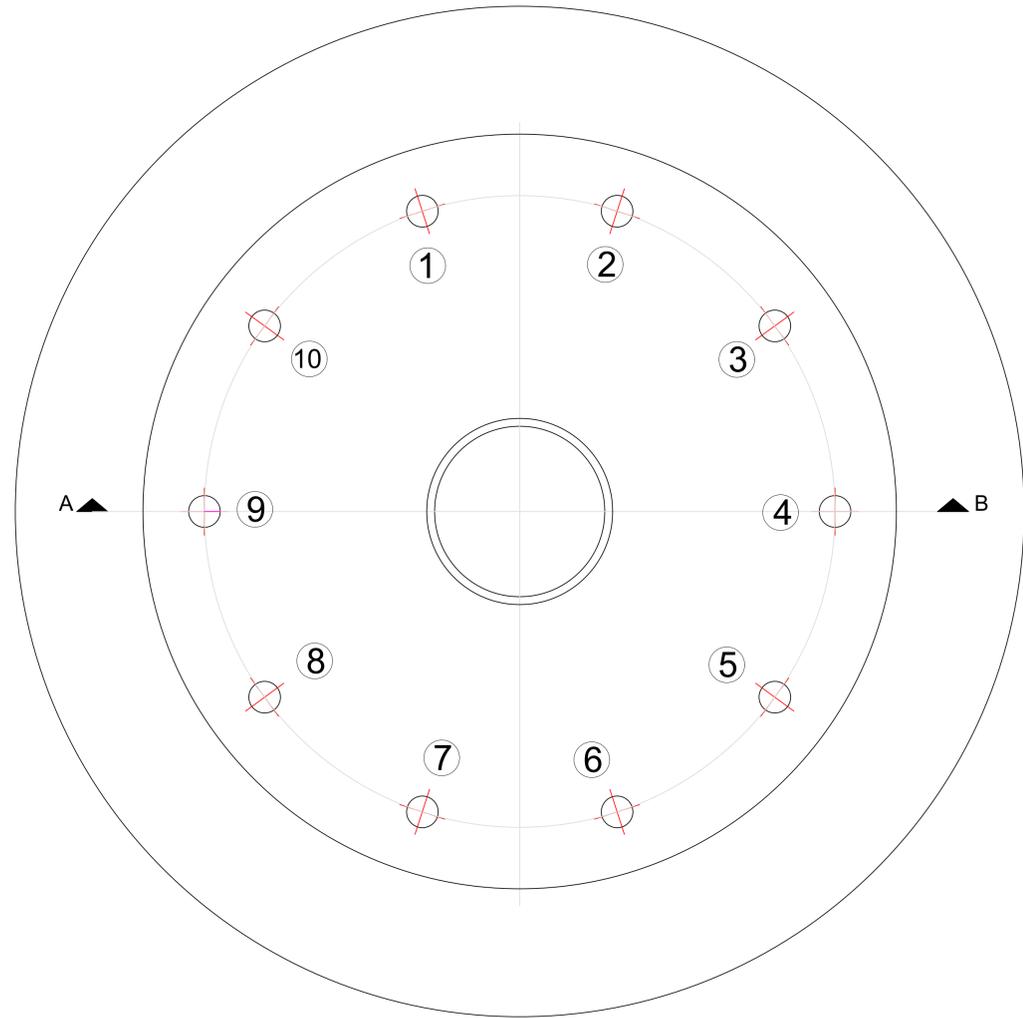

PROCEDURA DI VALUTAZIONE IMPATTO AMBIENTALE

PROGETTO DEFINITIVO  
IMPIANTO EOLICO "SAMBUCELLO" DI POTENZA 50 MW DA REALIZZARE NEL TERRITORIO DEI COMUNI DI MARCELLINARA, MAIDA E CARAFFA DI CATANZARO IN PROVINCIA DI CATANZARO



Titolo Elaborato:		AEROGENERATORI: TIPOLOGICO FONDAZIONI						
Formato:	Scala:							
A1+	1:100							
Codice Elaborato:	Identificativo	Provincia	Nazione	Procedura	Settore	Tipo Elaborato	Revisione	Numero Progressivo
	SAMBU.	CZ.	IT.	SIA.	09.	PRCIV.	00.	102

Comitente:  
**ENERGIA LEVANTE S.R.L.**  
Via L. Gaetano n°111 - Reggia Eur - 4° piano - 00143 Roma (Italia)  
P.IVA 10240581007 - REA RM1219825 - Tel. (+39) 0654832107  
E-Mail: sse@energies.com - PEC: energialevantes@pec.it



Progettazione:  
Via L. Gaetano n°111 - Reggia Eur - 4° piano - 00143 Roma (Italia)  
P.IVA 10240581007 - REA RM1219825 - Tel. (+39) 0654832107  
E-Mail: sse@energies.com - PEC: energialevantes@pec.it

Codice Progetto	N° Revisione	Data revisione	Redazione Interna	Redazione Esterna
CZ_22_03IAU-VIA	00	luglio 2023	E.co Srl	No