SEZIONE STALLO LINEA IN CAVO 150 kV

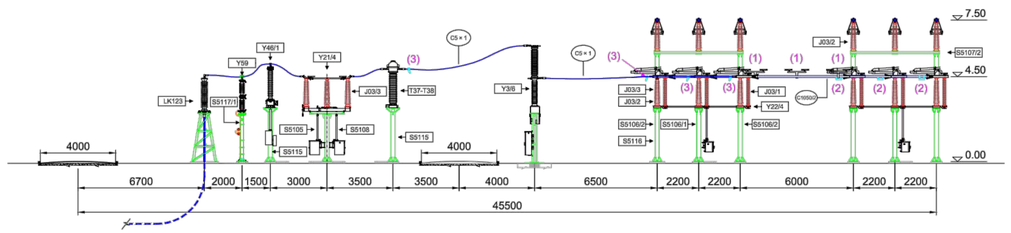

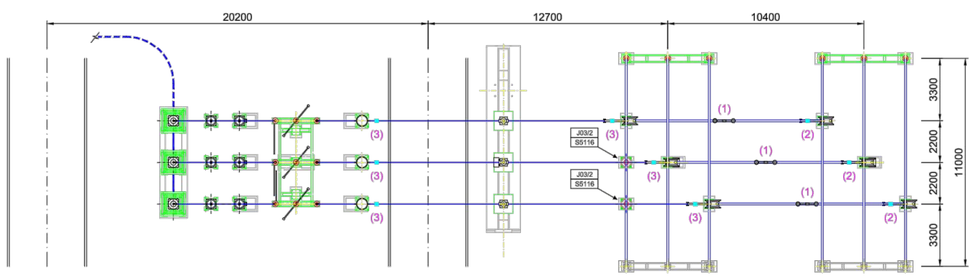

SBARRA A SBARRA B

Note

(1) ANTIVIBRANTE A BALESTRA
(2) PUNTI FISSI PER CONDUTTORE TUBOLARE DA Ø 100
(3) PUNTI FISSI PER CONDUTTORE A CORDA DI ALLUMINIO Ø 36

STALLO PER CORRENTI DI CTO CTO 31,5 kA

Elenco carpenteria 132-150 kV

codice	descrizione	quantità	Specifica Tecnica
S5106/1	Sostegno sezionatore verticale con armadio	2	INS CS S 01
S5106/2	Sostegno sezionatore verticale senza armadio	4	INS CS S 01
S5105	Sostegno sezionatore orizzontale	1	INS CS S 01
S5108	Sostegno comando sezionatore orizzontale	1	INS CS S 01
S5107/2	Sostegno portale sbarre senza armadio	2	INS CS S 01
S5115	Sostegno TA - TV	6	INS CS S 01
S5116	Sostegno isolatore portante	2	INS CS S 01
S5117/1	Sostegno scaricatore di sovratensione	3	INS CS S 01

Elenco apparecchiature 132-150 kV

codice	descrizione	quantità	Specifica Tecnica
Y4/4	Interruttore 132 kV	1	ING INT 0001
Y3/4	Interruttore 150 kV	1	ING INT 0001
Y21/2	Sezionatore orizzontale con lame di terra	1	INS AS S 01
Y22/2	Sezionatore verticale	2	INS AS S 01
T35-T36	TA ad affidabilità incrementata 132 kV	3	INS AA S 01
T37-T38	TA ad affidabilità incrementata 150 kV	3	INS AA S 01
Y44/1	TVC 132 kV	3	INS AV S 01
Y46/1	TVC 150 kV	3	INS AV S 01
Y59	Scaricatore di sovratensione completo di contascariche	3	INS AV S 01
LK123	Terminale aria-cavo	3	UX LK 123

Elenco isolatori 132-150 kV (1)

codice	descrizione	quantità	Specifica Tecnica
J03/1	Isolatore di manovra	6	INS CI S 01
J03/2	Isolatore portante	8	INS CI S 01
J03/3	Isolatore portante	15	INS CI S 01

E.CO ENGINEERING CONSULTING

COD.	SAMBU.CZ.IT.SIA.11.UTERTN.00.
FILE	TIPO R

ENERGIA LEVANTE S.R.L.
sse Renewables | For a better world of energy

PROCEDURA DI VALUTAZIONE IMPATTO AMBIENTALE

PROGETTO DEFINITIVO

IMPIANTO EOLICO "SAMBUCELLO" DI POTENZA 50 MW DA REALIZZARE NEL TERRITORIO DEI COMUNI DI MARCELLINARA, MAIDA E CARAFFA DI CATANZARO IN PROVNCIA DI CATANZARO

Titolo Elaborato: **SOTTOSTAZIONE ELETTRICA E OPERE DI CONNESSIONE A RTN SEZIONE STALLO TERNA**

Formato	Scala
A2+	1:200

Codice Elaborato:

Identificativo	Provincia	Nazione	Procedura	Settore	Tipo Elaborato	Revisione	Numero Progressivo
SAMBU.	CZ.	IT.	SIA.	11.	UTERTN.	00.	169

Committente:

ENERGIA LEVANTE S.R.L.
sse Renewables | For a better world of energy
Via L. Gaurico n°9/11 - Regus Eur - 4° piano - 00143 Roma (Italia)
P.IVA 10240591007 - REA RM1219825 - Tel. (+39) 0654832107
E_Mail: sserenewables.com - PEC: energialevantesrl@legalmail.it

Progettazione:

E.CO ENGINEERING CONSULTING
via Don Minzoni 95 87036 Rende (CS)
Pec: e.cosrl@legalmail.it
SCHIRINZI VINCENZO
04.08.2023 12:38:50 UTC

Codice Progetto	N° Revisione	Data revisione	Redazione Interna	Redazione Esterna
CZ_22_03/AU-VIA	00	luglio 2023	E.co Srl	Energia Levante S.r.l.