


LEGENDA

- Steri
- Riparti
- Area sorvolo
- Siti per misure di compensazione
- Curve di livello (equidistanza 1 m)

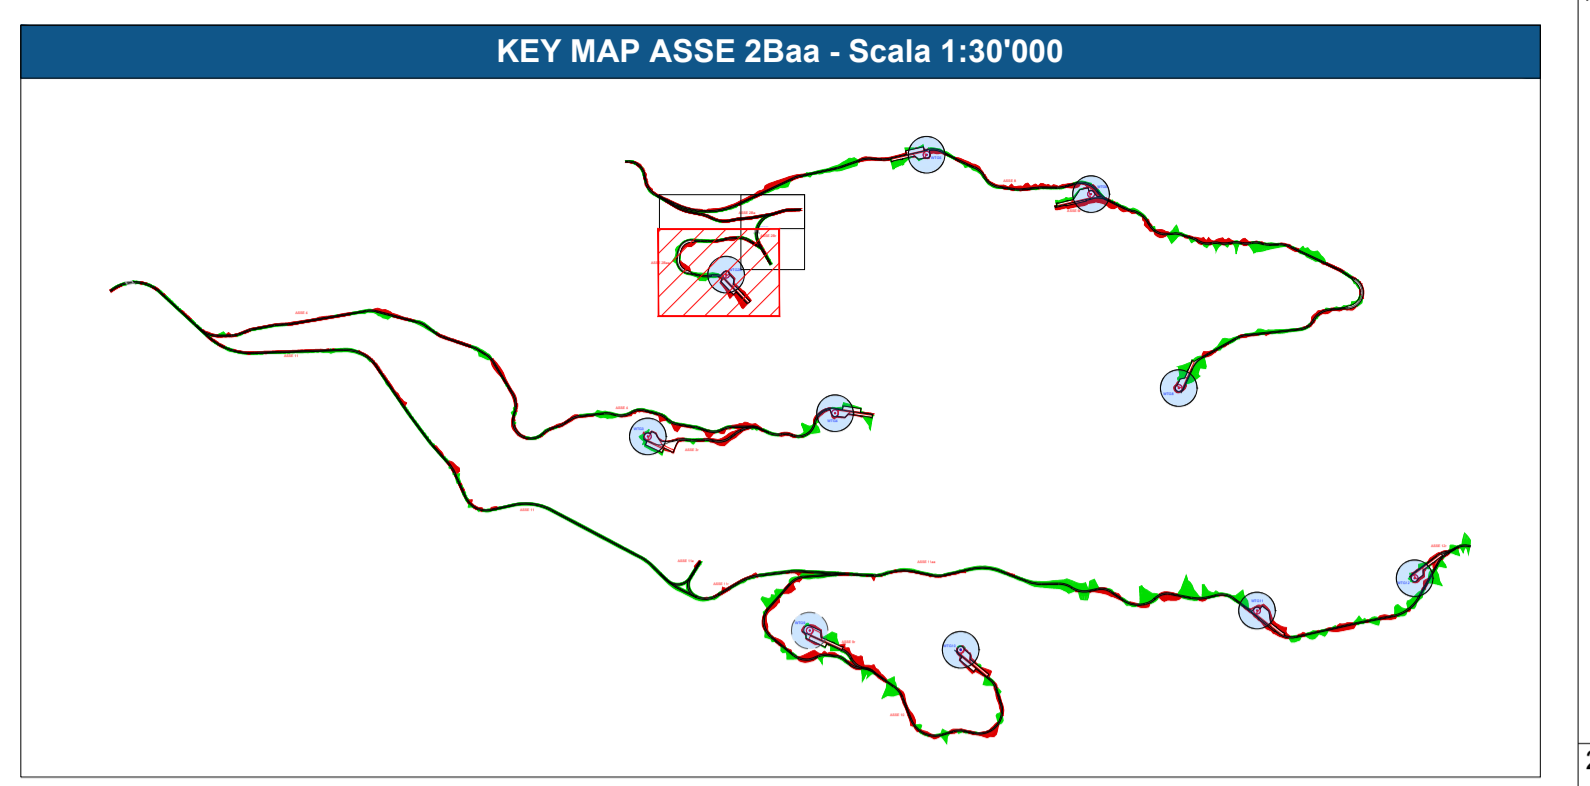

| | | |
|--|-----------------------------------|--|
| | COD. SAMBU.CZ.IT.SIA.09.PRCIV.00. | |
| | FILE TIPO R | |

PROCEDURA DI VALUTAZIONE IMPATTO AMBIENTALE

PROGETTO DEFINITIVO

IMPIANTO EOLICO "SAMBUCELLO" DI POTENZA 50 MW DA REALIZZARE NEL TERRITORIO DEI COMUNI DI MARCELLINARA, MAIDA E CARAFFA DI CATANZARO IN PROVINCIA DI CATANZARO



| | | | | | | | | |
|--|----------------|---|-------------------|-------------------|---------------|----------------|-----------|--------------------|
| Titolo Elaborato: | | LAYOUT PARCO EOLICO: PLANIMETRIA DI PROGETTO ASSE 2Baa | | | | | | |
| Formato | Scala | | | | | | | |
| A1 | 1:1.000 | | | | | | | |
| Codice Elaborato: | Identificativo | Provincia | Nazione | Procedura | Settore | Tipo Elaborato | Revisione | Numero Progressivo |
| SAMBU. | CZ. | IT. | SIA. | 09. | PRCIV. | 00. | 42 | |
| Comittente: | | | | | | | | |
| Progettazione: | | | | | | | | |
| Via L. Gaetano n°9111 - Regia Eur - 4° piano - 00143 Roma (Italia) | | Via Don Minzoni 99 87038 Rende (CS) | | | | | | |
| P.IVA 10240591007 - REA RM1219825 - Tel. (+39) 0654832107 | | Pec: e.costi@getmail.it | | | | | | |
| E-Mail: sse@energiaweb.com - PEC: energialeventesrl@getmail.it | | | | | | | | |
| Codice Progetto | N° Revisione | Data revisione | Redazione Interna | Redazione Esterna | | | | |
| CZ_22_03AJ-VIA | 00 | Luglio 2023 | E.co Srl | No | | | | |