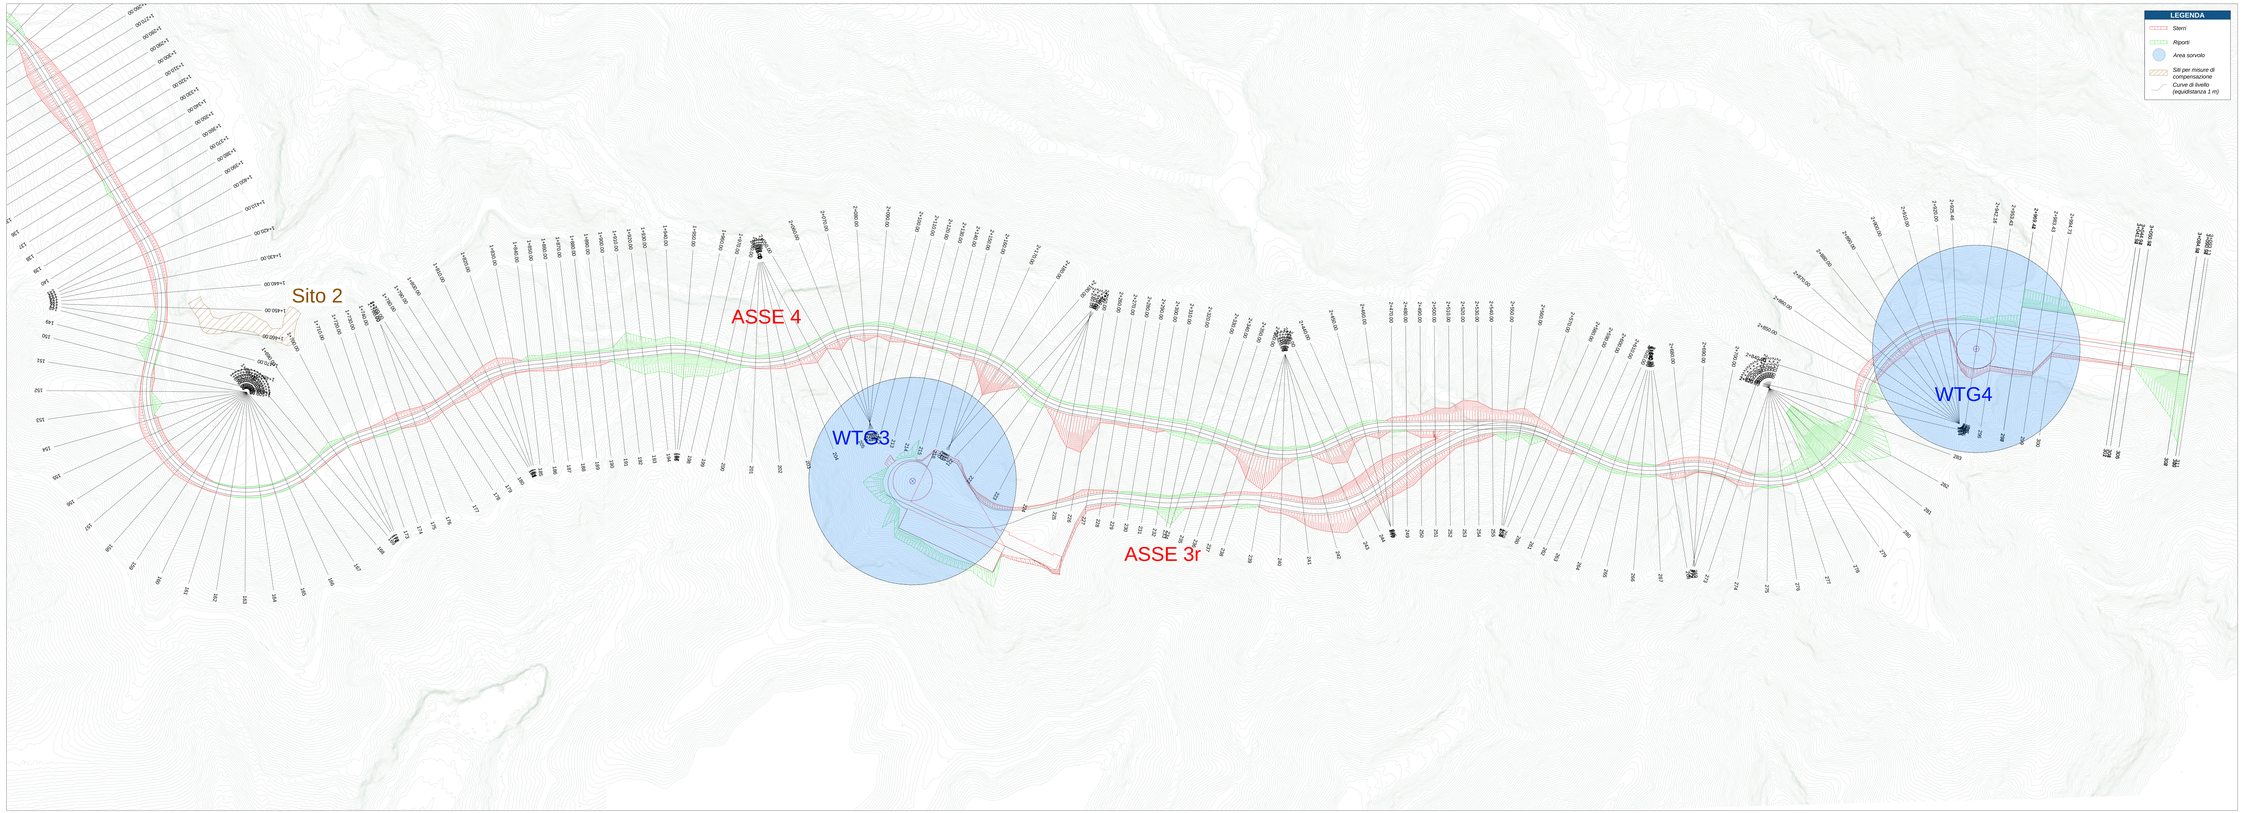

LEGENDA

- Sterri
- Riporti
- Area sorvolo
- Siti per misure di compensazione
- Curve di livello (equidistanza 1 m)

KEY MAP ASSE 4 - Scala 1:30'000

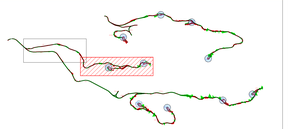

	COD.	SAMBU.CZ.IT.SIA.09.PRCIV.00.	ENERGIA LEVANTE S.R.L.
ENGINEERING CONSULTING	FILE	TIPO R	ERG Renewables | WIND Energy

PROCEDURA DI VALUTAZIONE IMPATTO AMBIENTALE

PROGETTO DEFINITIVO

IMPIANTO EOLICO "SAMBUCELLO" DI POTENZA 50 MW DA REALIZZARE NEL TERRITORIO DEI COMUNI DI MARCELLINARA, MAIDA E CARAFFA DI CATANZARO IN PROVNCIA DI CATANZARO

Titolo Elaborato:	LAYOUT PARCO EOLICO: PLANIMETRIA DI PROGETTO ASSE 4 - PARTE 2/2
Formato: A1+ / Scala: 1:1.000	

Codice Elaborato:	Identificativo	Provincia	Nazione	Procedura	Settore	Tipo Elaborato	Revisione	Numero Progressivo
	SAMBU.	CZ.	IT.	SIA.	09.	PRCIV.	00.	48

Committente:

ENERGIA LEVANTE S.R.L.

ERG Renewables | WIND Energy

Via L. Davinci 5/B/1 - Magre'(Fr) - 1° piano - 00145 Roma (Italia)
P.IVA 15340961007 - REA RM1513605 - Tel. (+39) 0864903197
E_Mail: laterrosaadv.com - PEC: energialevante@legalmail.it

Progettazione:

ECO ENGINEERING CONSULTING

ecoengineeringconsulting.com
Pec: e.co@legalmail.it

Ing. Nicola CARAFA
N° A 5972
ORDINE DEGLI INGEGNERI DI CATANZARO
11 / 29 / 55
UTC

Codice Progetto	N° Revisione	Data revisione	Redazione Interna	Redazione Esterna
CZ_22_EMALVW	00	luglio 2023	G.Lo Sir	na