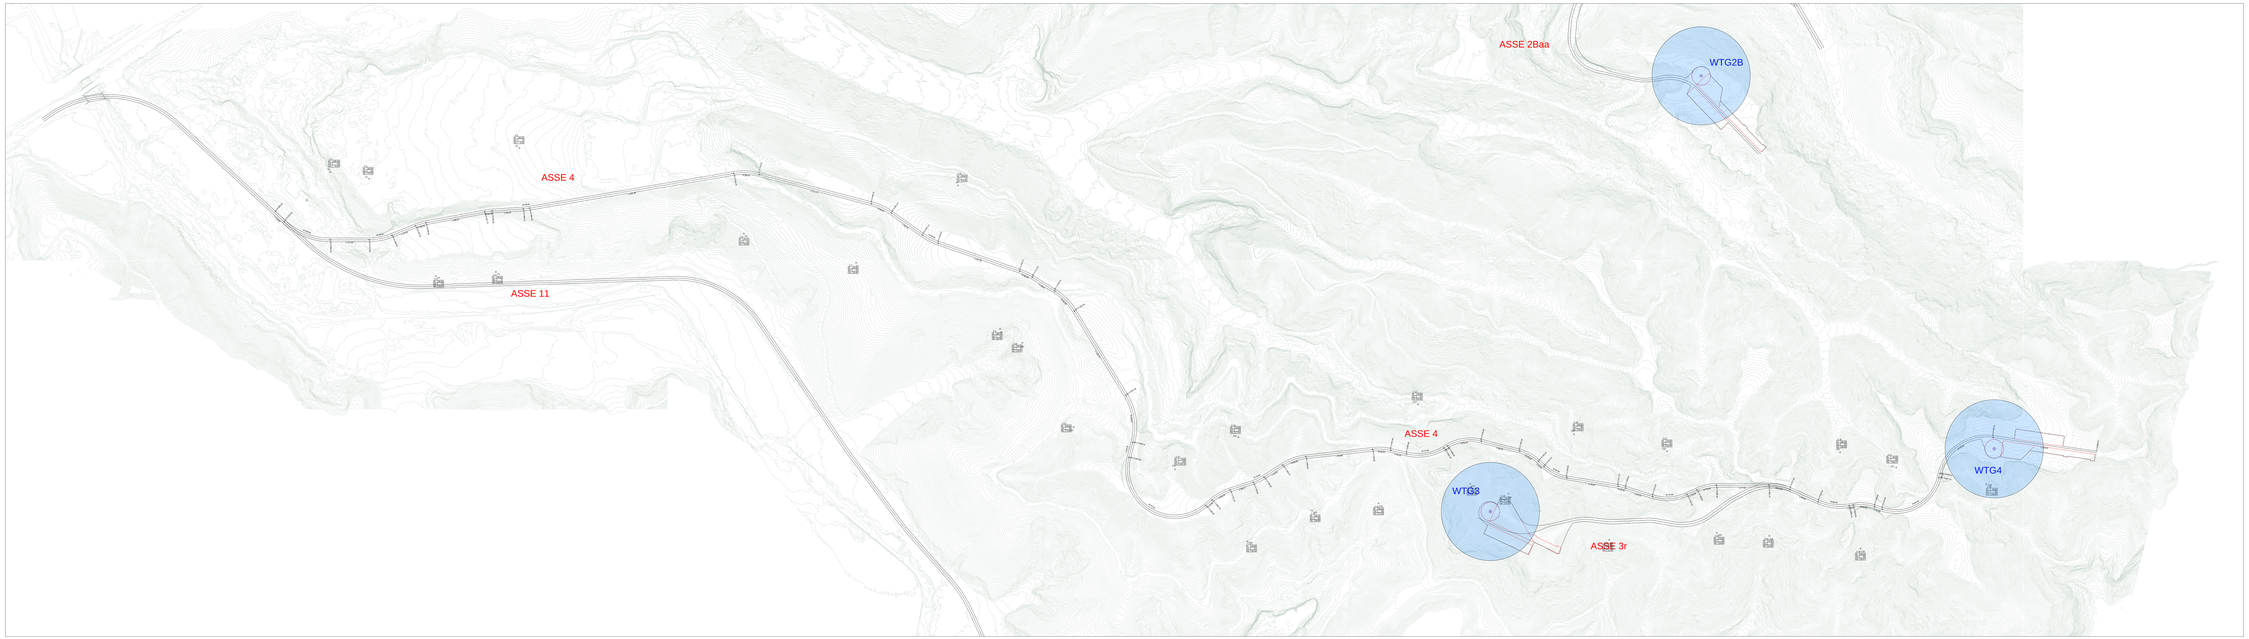

KEY MAP ASSE 4 - Scala 1:30'000

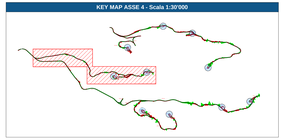

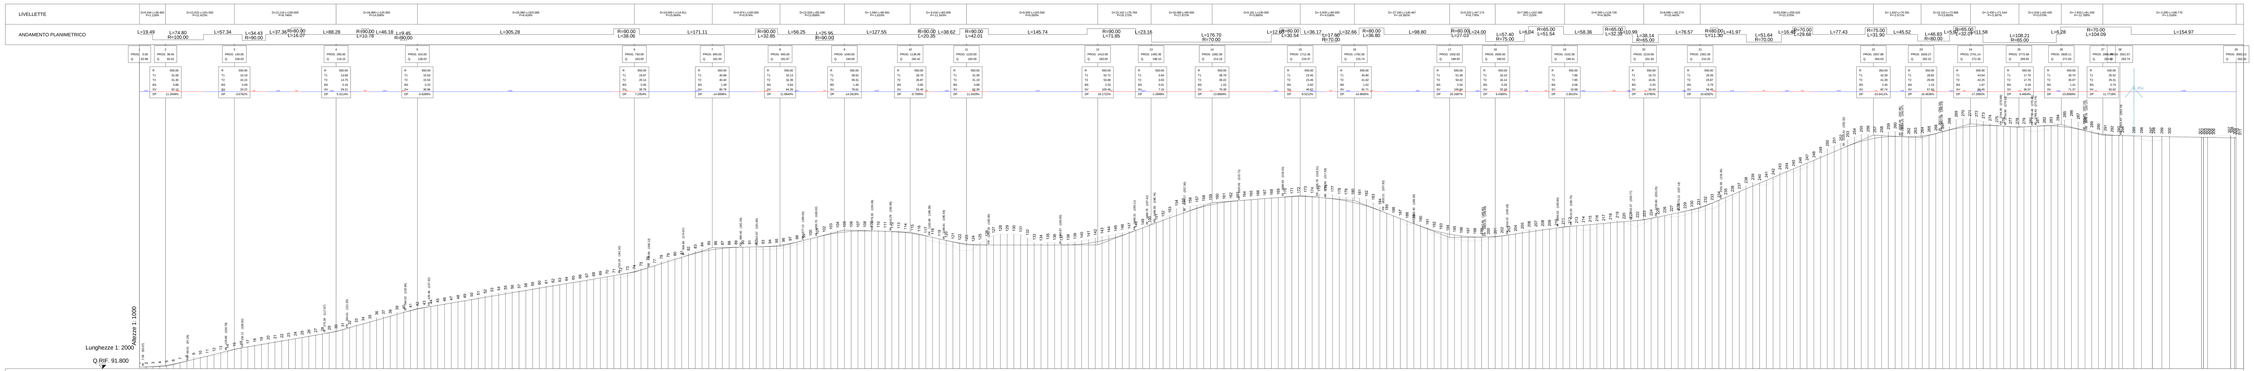

COD.	SAMBU.CZ.IT.SIA.09.PRCIV.00.
FILE	TIPO R

ENERGIA LEVANTE S.R.L.

Via Cesare Battisti, 53 - 20121 Milano (MI)
P.IVA 12569930967

PROCEDURA DI VALUTAZIONE IMPATTO AMBIENTALE

PROGETTO DEFINITIVO

IMPIANTO EOLICO "SAMBUCELLO" DI POTENZA 50 MW DA REALIZZARE NEL TERRITORIO DEI COMUNI DI MARCELLINARA, MAIDA E CARAFFA DI CATANZARO IN PROVNCIA DI CATANZARO

Titolo Elaborato:	
Formato	Scala
A0+	VARIE

LAYOUT PARCO EOLICO: TRACCIATO E PROFILO DI PROGETTO ASSE 4

Codice Elaborato:	Identificativo	Provincia	Nazione	Procedura	Settore	Tipo Elaborato	Revisione	Numero Progressivo
	SAMBU.	CZ.	IT.	SIA.	09.	PRCIV.	00.	49

Coordinate:
ENERGIA LEVANTE S.R.L.
Via Cesare Battisti, 53 - 20121 Milano (MI)
P.IVA 12569930967

Progettazione:
ECO ENGINEERING STUDIO ASSOCIATO
Via Vincenzo Monti 23/A - 20123 Milano (MI)
Tel. +39 02 87388720
www.ecoingegneria.com
Resp. Tecnico: Ing. Vincenzo SCHIENZI
Resp. Amministrativo: Dott. Fabio PIZZUTI

Codice Progetto	N° Revisione	Data revisione	Redazione Interna	Redazione Esterna
CZ_22_ESAU-044	00	luglio 2023	Eco Sil	No