



COD. SAMBU.CZ.IT.SIA.09.PRCIV.00.

ENERGIA LEVANTE S.R.L.



FILE TIPO R

PROCEDURA DI VALUTAZIONE IMPATTO AMBIENTALE

PROGETTO DEFINITIVO

IMPIANTO EOLICO "SAMBUCELLO" DI POTENZA 50 MW DA REALIZZARE NEL TERRITORIO DEI COMUNI DI MARCELLINARA, MAIDA E CARAFFA DI CATANZARO IN PROVNCIA DI CATANZARO



Titolo Elaborato:

LAYOUT PARCO EOLICO: SEZIONI DI PROGETTO ASSE 3r

Formato

Scala

A3

1:200

Codice Elaborato:

Identificativo	Provincia	Nazione	Procedura	Settore	Tipo Elaborato	Revisione	Numero Progressivo
SAMBU.	CZ.	IT.	SIA.	09.	PRCIV.	00.	54

Committente:

ENERGIA LEVANTE S.R.L.



Via L. Gaurico n°9/11 - Regus Eur - 4° piano - 00143 Roma (Italia)
P.IVA 10240591007 - REA RM1219825 - Tel. (+39) 0654832107
E_Mail: sserenewables.com - PEC: energialevantesrl@legalmail.it

Progettazione:



via Don Minzoni 95 87036 Rende (CS)
Pec: e.cosrl@legalmail.it

Codice Progetto

N° Revisione

Data revisione

Redazione Interna

Redazione Esterna

CZ_22_03/AU-VIA

00

luglio 2023

E.co Srl

No

PROFILO Asse3R


SEZIONE 5

PROGRESSIVA 40.00

A STERRO m² 30.57

240

200
200

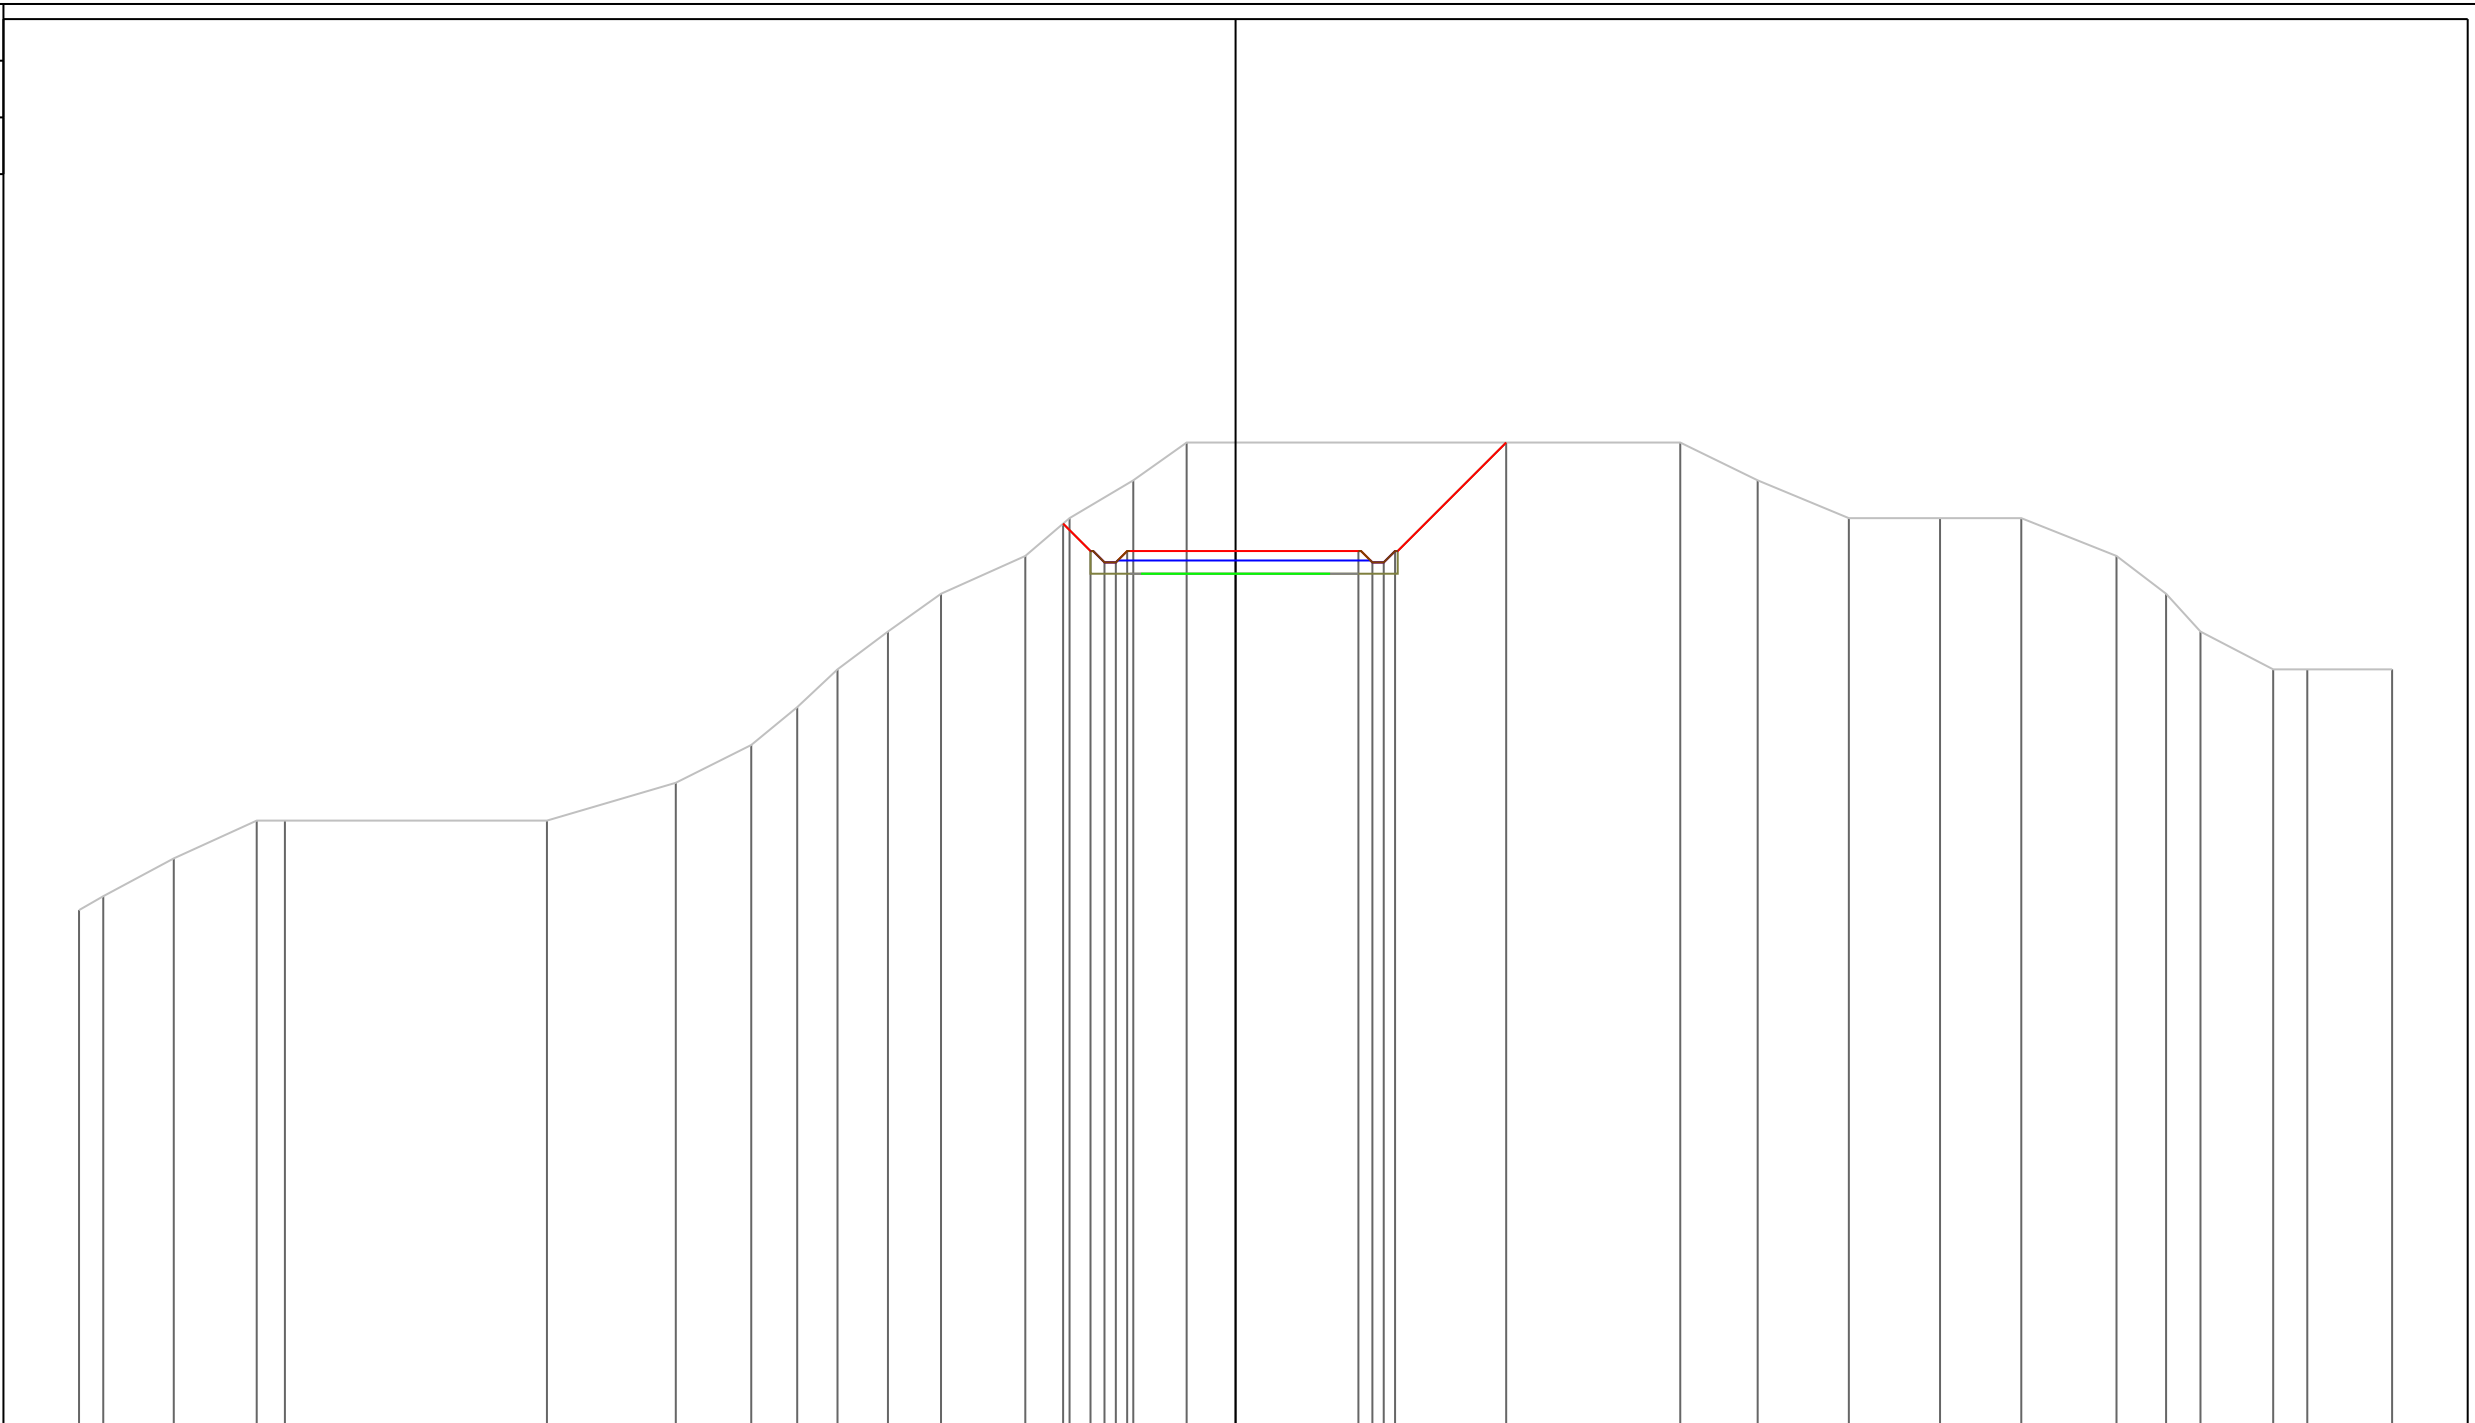

PROGRESSIVE TERRENO	-30.60	-29.96	-28.09	-25.90	-25.15	-18.22	-14.81	-12.81	-11.60	-10.53	-9.20	-7.79	-5.56	-4.39	-2.71	-1.29	11.77	13.81	16.23	18.64	20.79	23.31	24.62	25.53	27.45	28.36	30.60	
PARZIALI TERRENO	0.64	1.87	2.19	0.75	6.93	3.41	2.00	1.21	1.07	1.33	1.41	2.23	1.17	1.68	1.42	13.06	2.04	2.42	2.41	2.15	2.52	1.31	0.91	1.92	0.91	2.24		
QUOTE TERRENO	253.63	254.00	255.00	256.00	256.00	256.00	257.00	258.00	259.00	260.00	261.00	262.00	263.00	264.00	265.00	266.00	266.00	265.00	264.00	264.00	264.00	263.00	262.00	261.00	260.00	260.00	260.00	
PROGRESSIVE PROGETTO													4.56	3.84	3.47	3.17	2.87	0.00										
PARZIALI PROGETTO													0.72	0.37	0.30	0.30	2.87											
QUOTE PROGETTO													263.85	263.13	262.83	262.83	263.13	263.13	263.13	266.00								


PROFILO Asse3R

SEZIONE 6

PROGRESSIVA 50.00

A STERRO m² 21.59
 B RIPORTO m² 1.35

240
 200 200

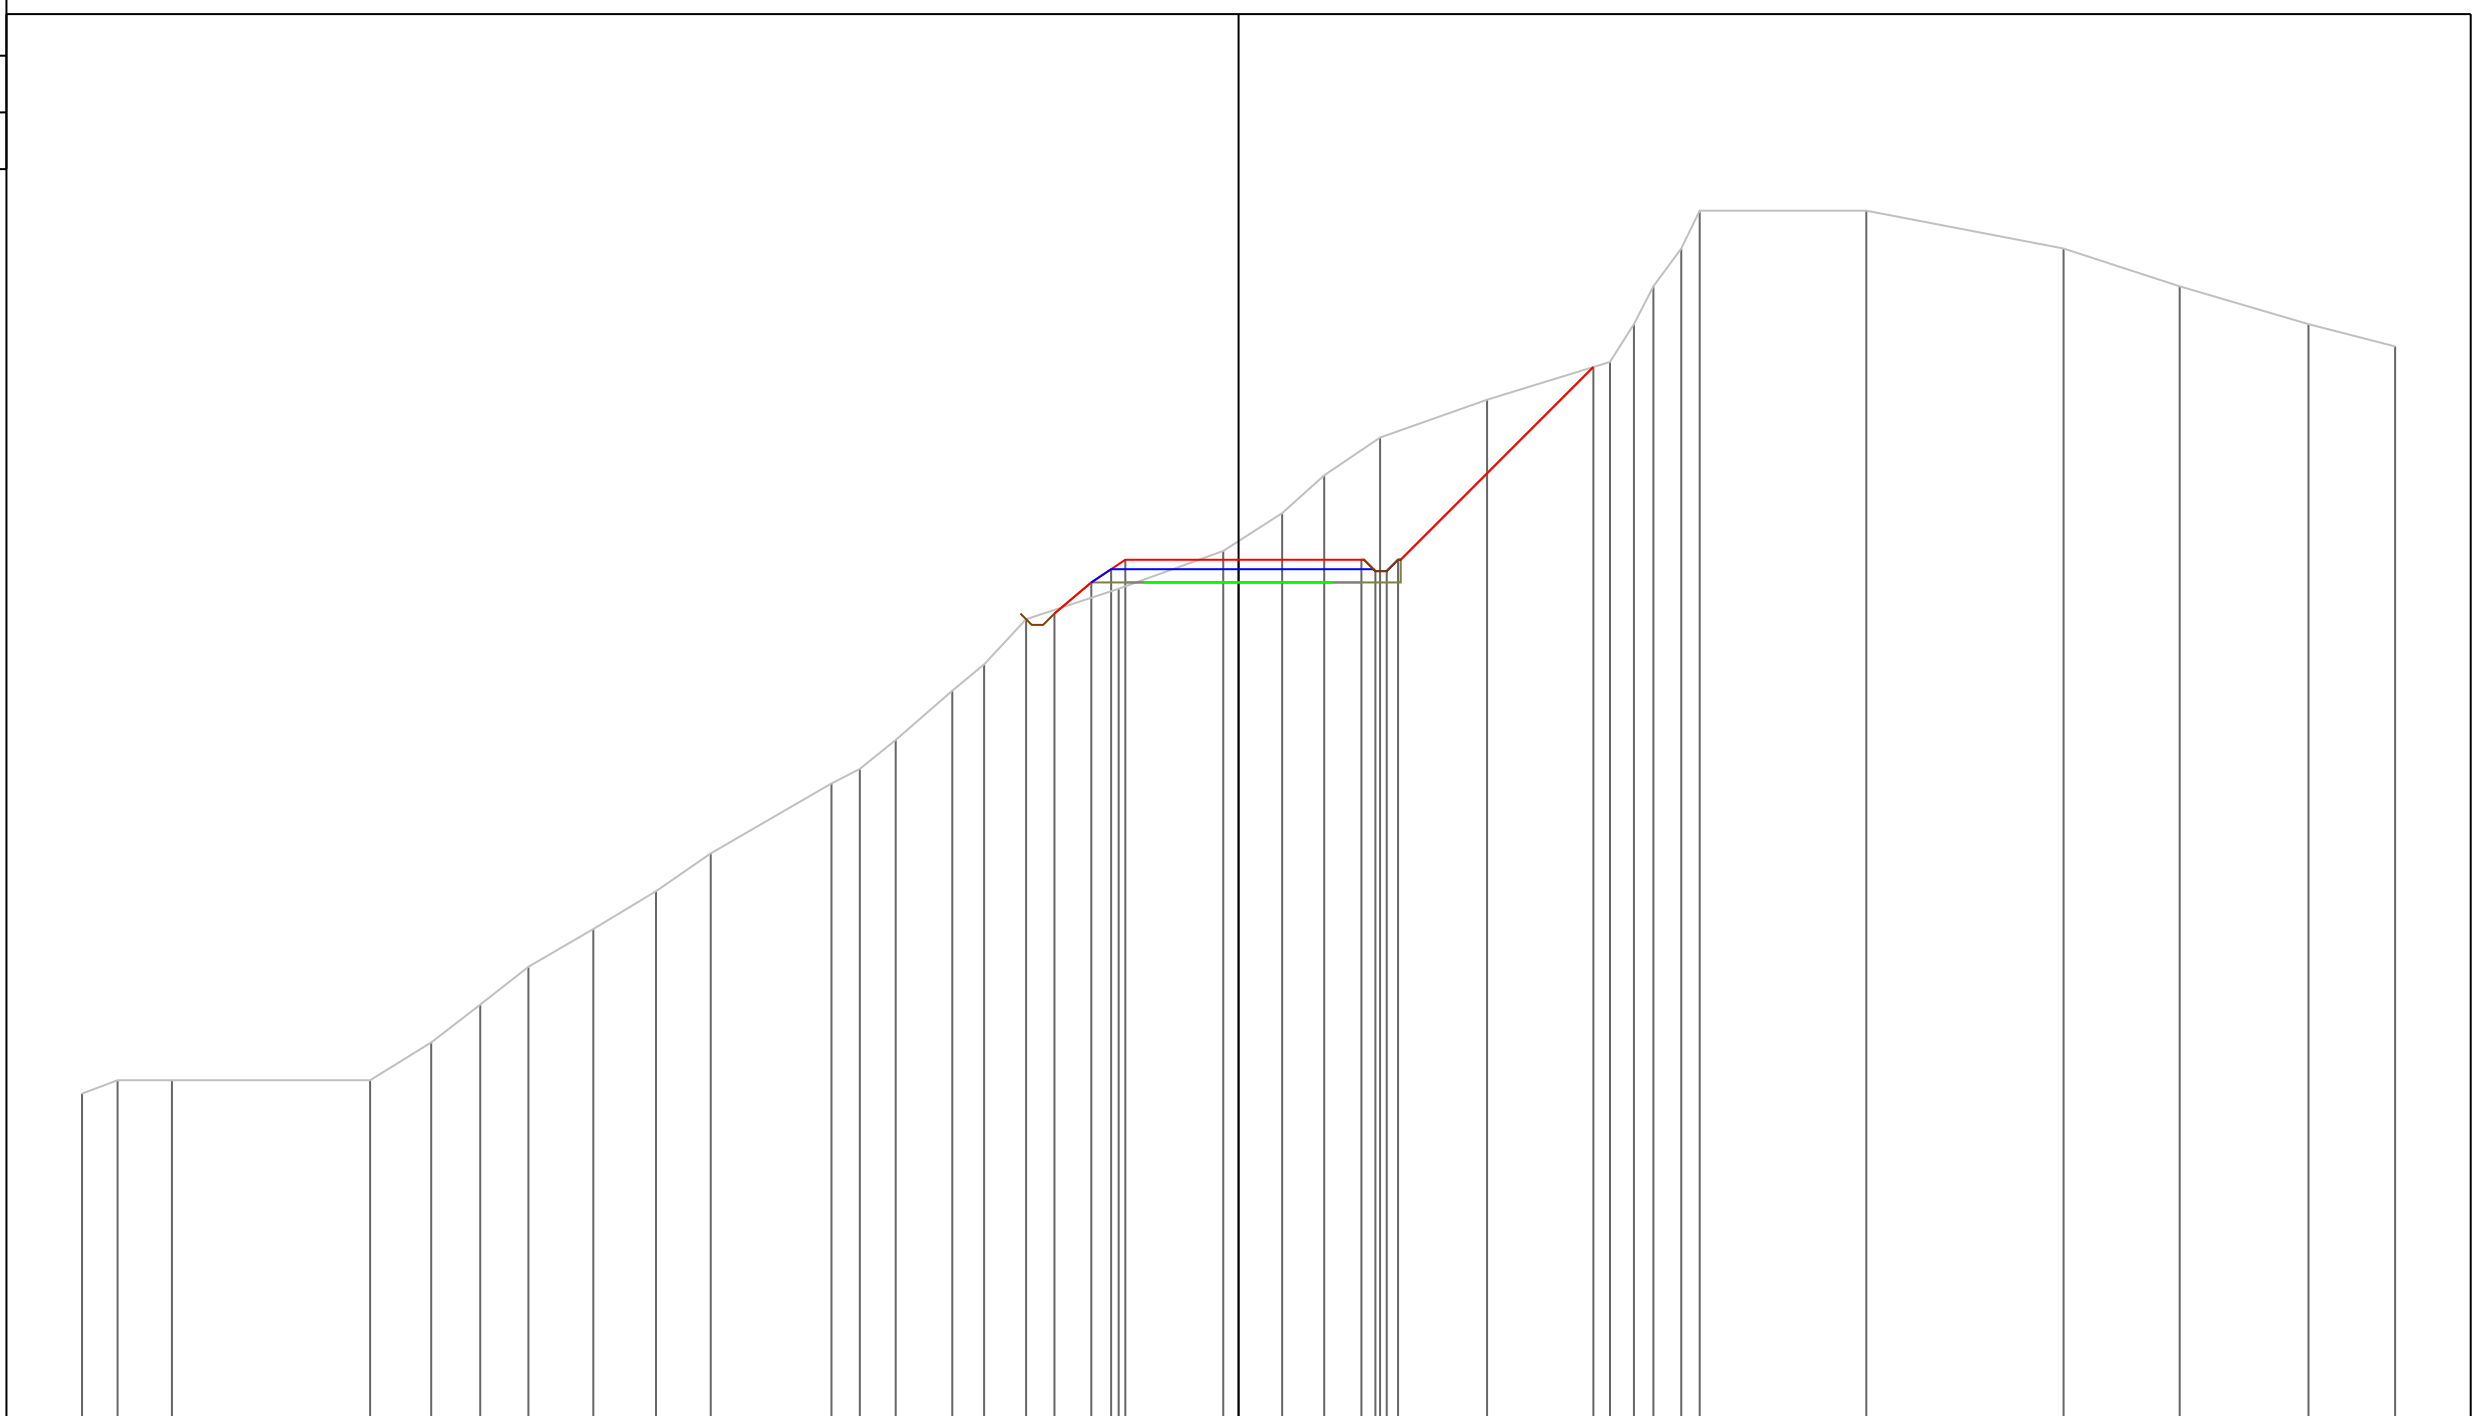

PROGRESSIVE TERRENO	-30.60	-29.66	-28.22	-22.98	-21.36	-20.06	-18.79	-17.07	-15.41	-13.97	-10.77	-10.02	-9.07	-7.57	-6.73	-5.62	-3.17	-0.41	1.15	2.27	3.74	6.57	9.83	10.46	10.98	11.71	12.20	16.61	21.83	24.90	28.31	30.60
PARZIALI TERRENO	0.94	1.44	5.24	1.62	1.30	1.27	1.72	1.66	1.44	3.20	0.75	0.95	1.50	0.84	1.11	2.45	2.76	1.56	1.12	1.47	2.83	3.26	0.63	0.52	0.73	0.49	4.41	5.22	3.07	3.41	2.29	
QUOTE TERRENO	248.65	249.00	249.00	249.00	250.00	251.00	252.00	253.00	254.00	255.00	256.85	257.23	258.00	259.30	260.00	261.19	262.00	263.00	264.00	265.00	266.00	267.00	268.00	269.00	270.00	271.00	272.00	272.00	271.00	270.00	269.00	268.41
PROGRESSIVE PROGETTO																-4.87	-3.90	-3.37	-3.00	0.00	3.25	3.62	3.92	4.22	9.39							
PARZIALI PROGETTO																0.97	0.53	0.37	3.00	3.25	0.37	0.30	0.30	5.17								
QUOTE PROGETTO																261.34	262.17	262.52	262.77	262.77	262.77	262.77	267.86									

PROFILO Asse3R


SEZIONE 13

PROGRESSIVA 120.00

A STERRO m² 45.62

240

200
200

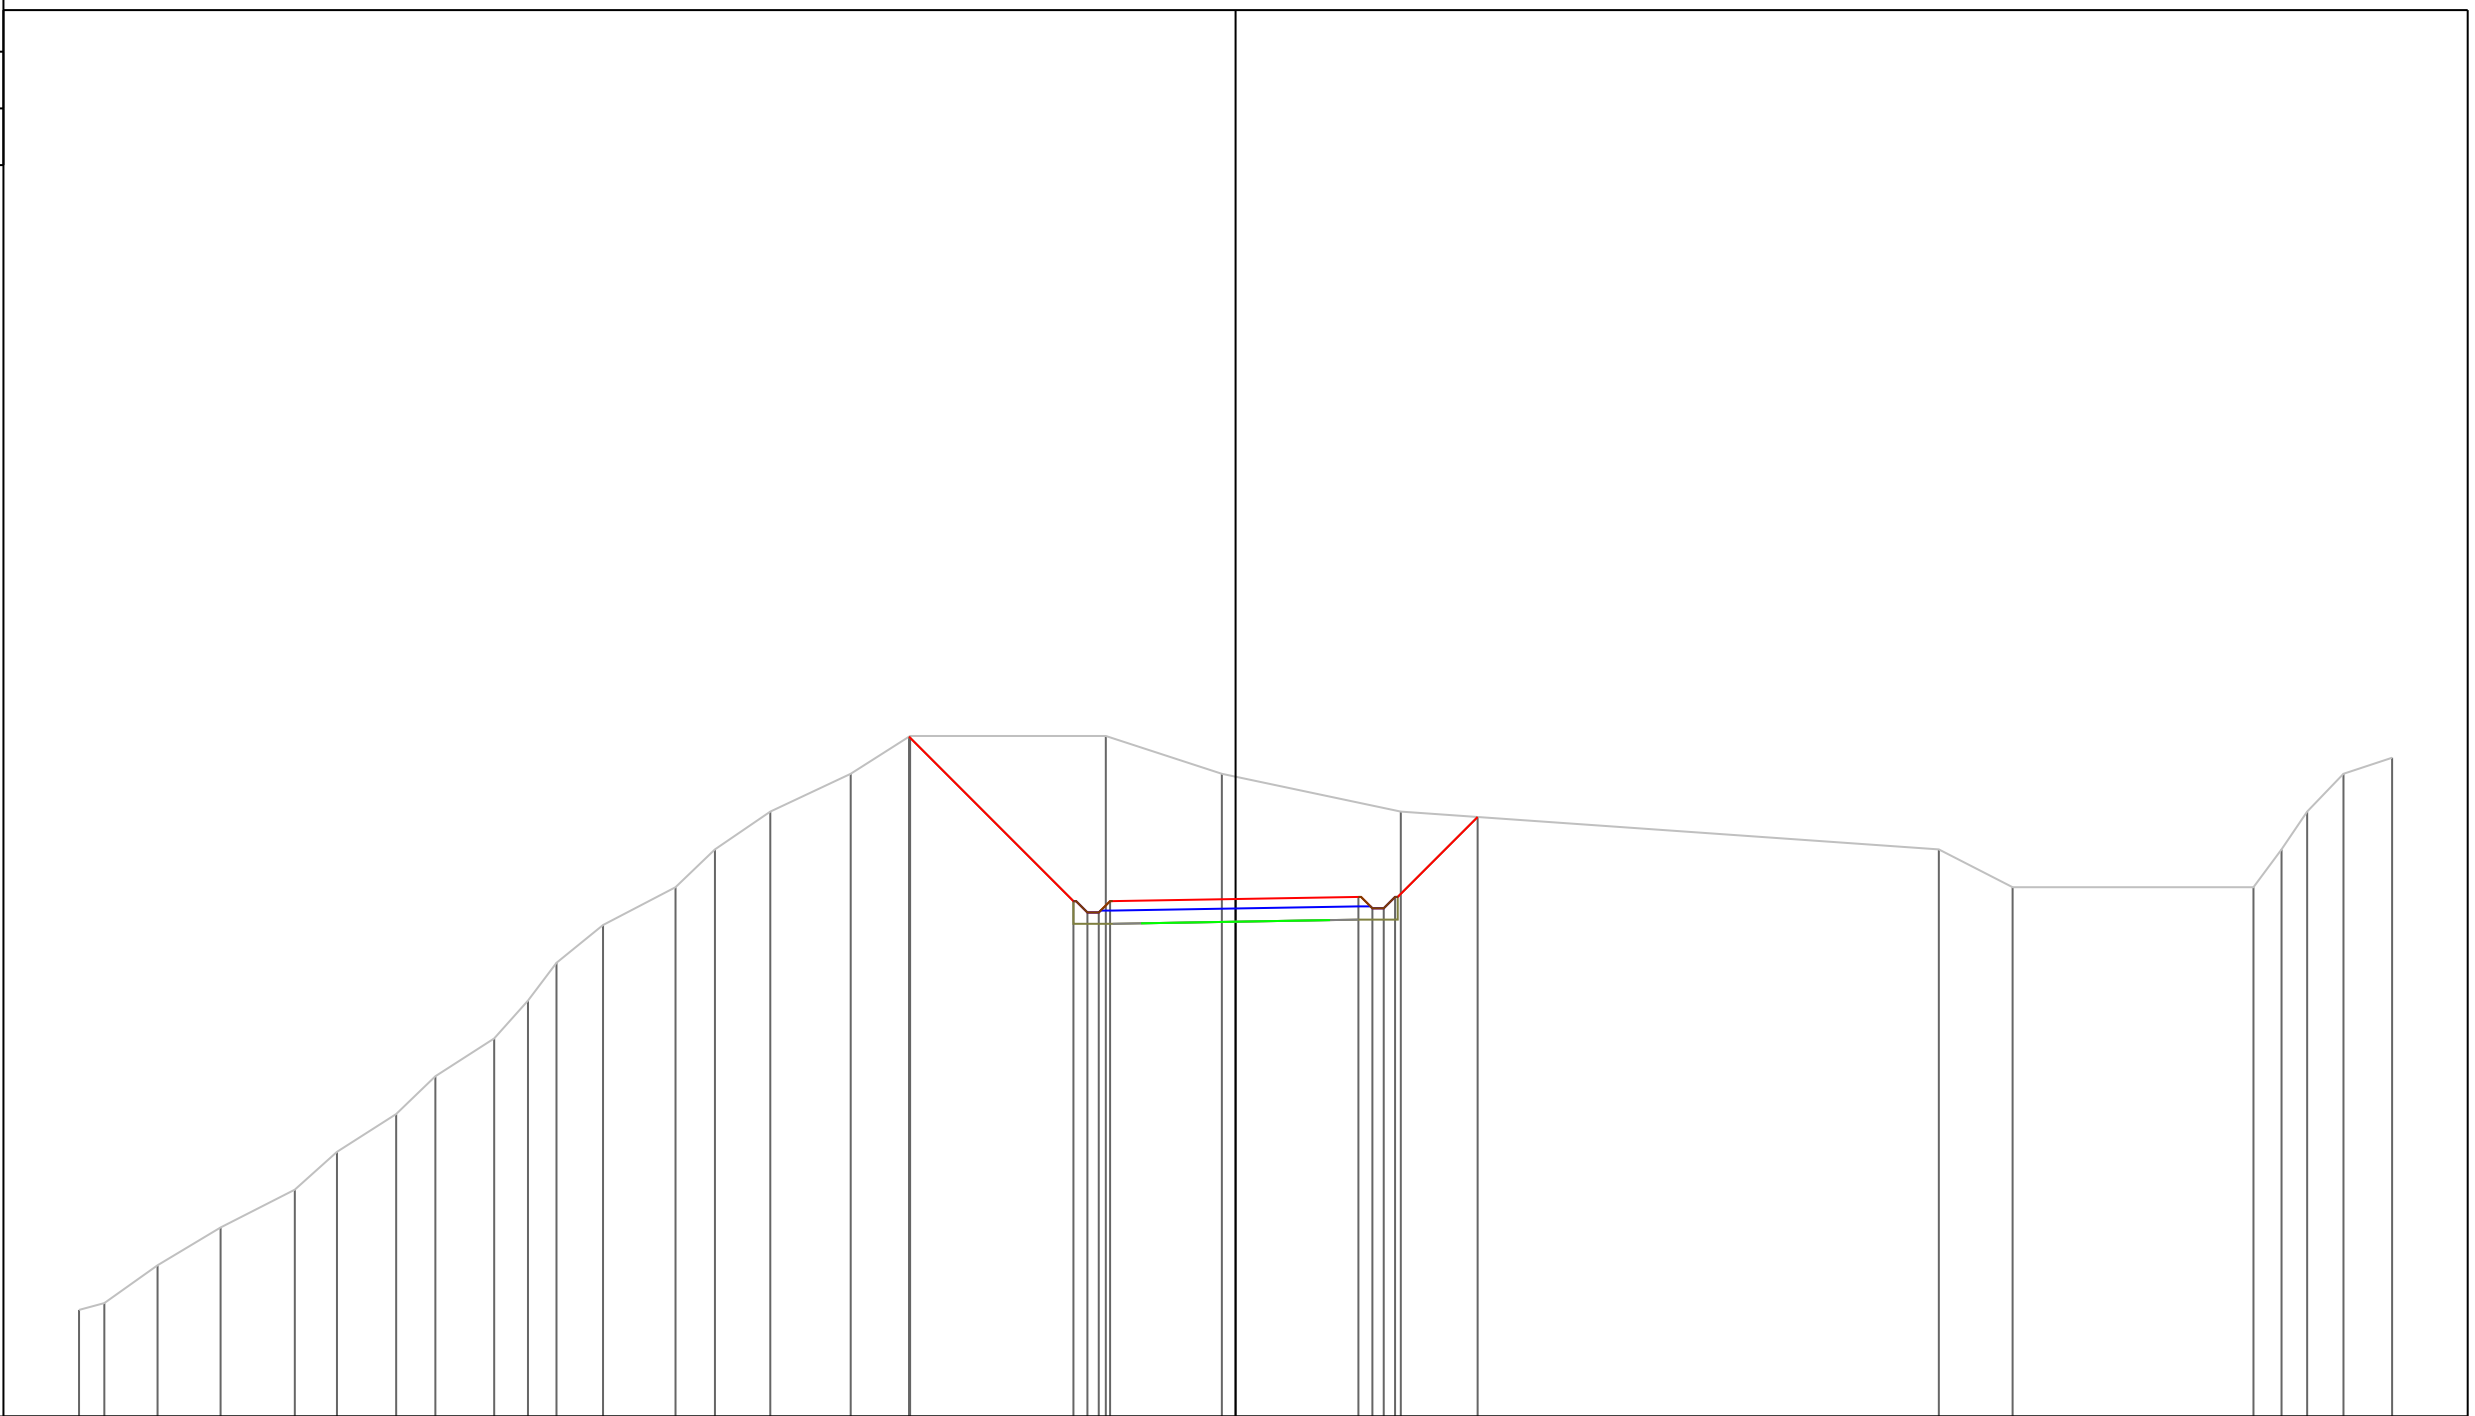

PROGRESSIVE TERRENO	-30.60	-29.93	-28.52	-26.85	-24.89	-23.78	-22.21	-21.17	-19.62	-18.72	-17.97	-16.74	-14.82	-13.77	-12.31	-10.18	-8.61	-3.43	-0.36	4.37	18.61	20.56	26.93	27.67	28.35	29.31	30.60		
PARZIALI TERRENO	0.67	1.41	1.67	1.96	1.11	1.57	1.04	1.55	0.90	0.75	1.23	1.92	1.05	1.46	2.13	1.57	5.18	3.07	4.73	14.24	1.95	6.37	0.74	0.68	0.96	1.29			
QUOTE TERRENO	242.82	243.00	244.00	245.00	246.00	247.00	248.00	249.00	250.00	251.00	252.00	253.00	254.00	255.00	256.00	257.00	258.00	258.00	257.00	256.00	255.00	254.00	254.00	254.00	255.00	255.00	256.00	257.00	257.42
PROGRESSIVE PROGETTO																	-8.64	-4.29	-3.92	-3.62	-3.32	0.00	3.25	3.62	3.92	4.22	6.40		
PARZIALI PROGETTO																	4.35	0.37	0.30	0.30	3.32	3.25	0.37	0.30	0.30	2.18			
QUOTE PROGETTO																	257.98	253.63	253.33	253.33	253.63	253.69	253.74	253.44	253.44	253.74	255.86		


PROFILO Asse3R

SEZIONE 19

PROGRESSIVA 180.00

A STERRO m² 210.64

240
200 200

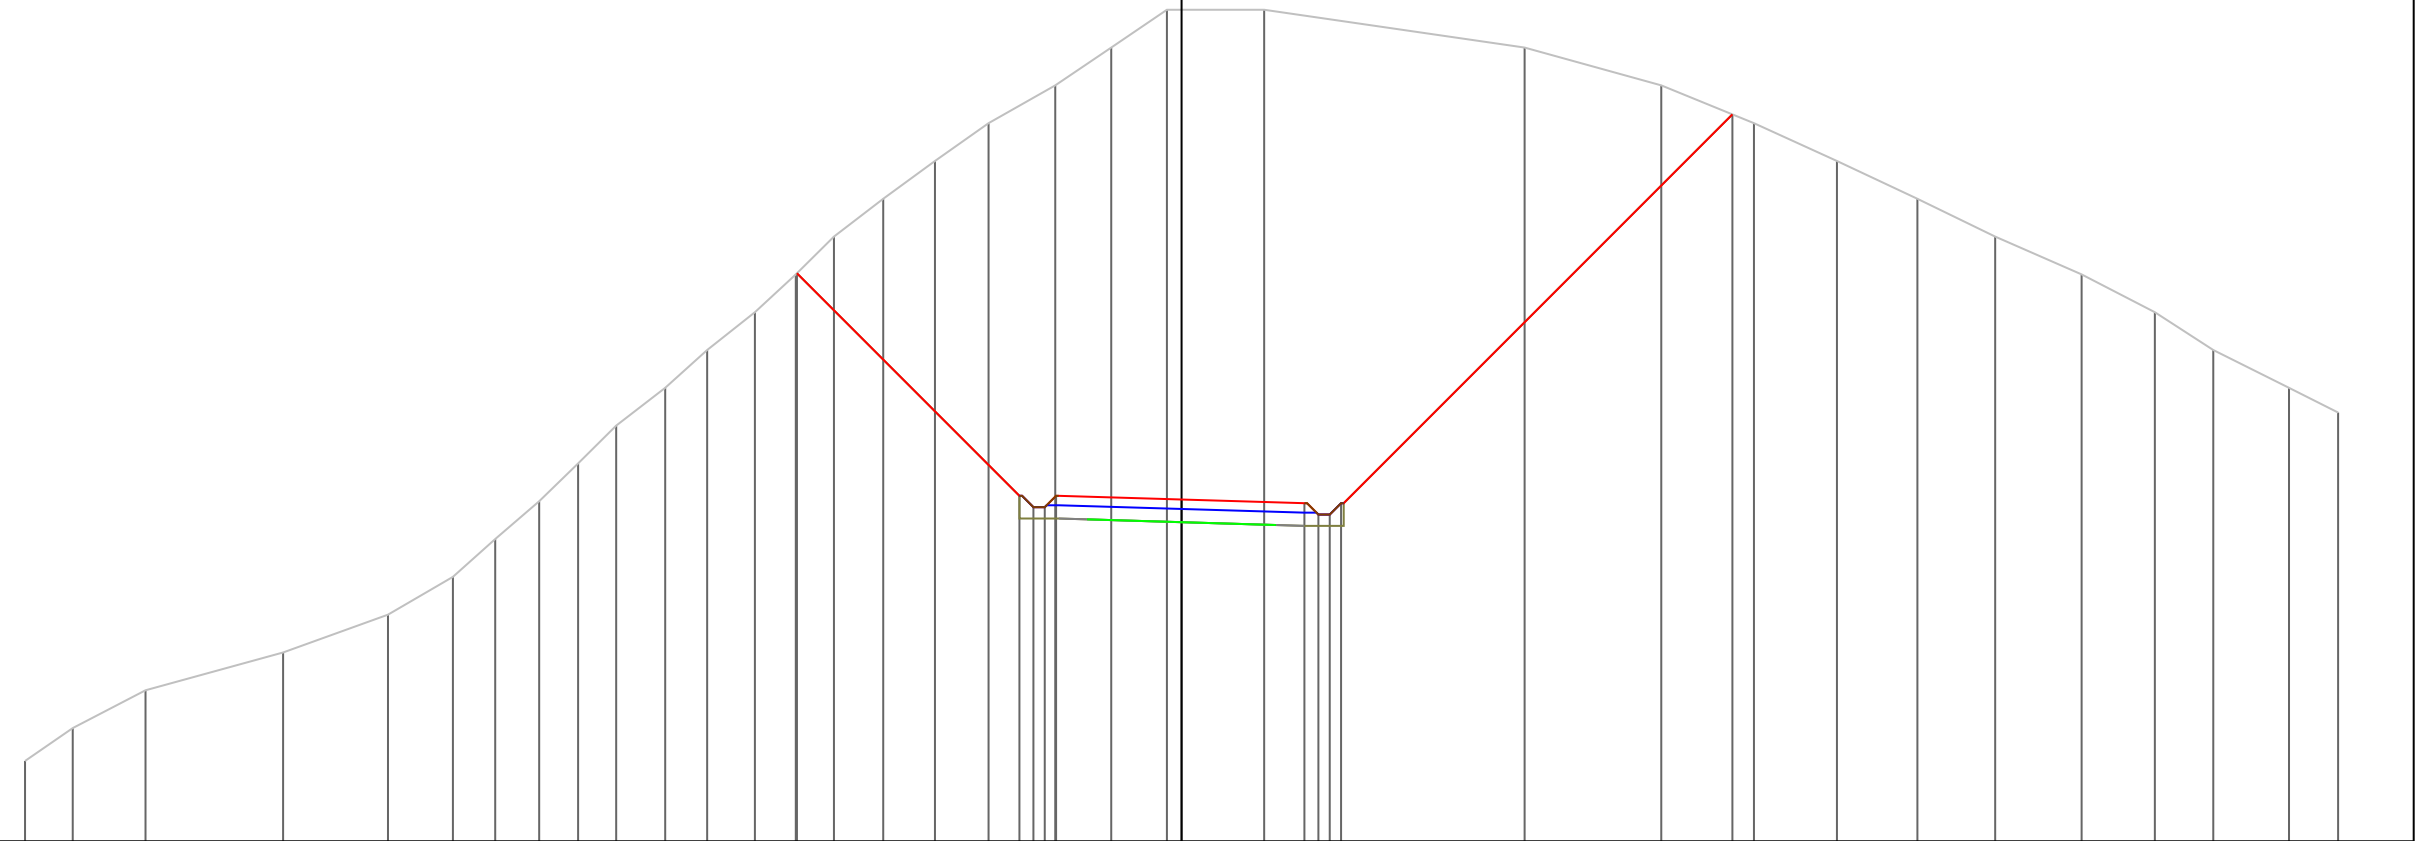

PROGRESSIVE TERRENO	-30.60	-29.34	-27.41	-23.77	-21.00	-19.28	-18.16	-17.00	-15.97	-14.96	-13.66	-12.55	-11.29	-10.21	-9.20	-7.89	-6.53	-5.11	-3.34	-1.86	-0.39	2.19	9.08	12.69	15.14	17.34	19.47	21.53	23.81	25.75	27.30	29.30	30.60
PARZIALI TERRENO	1.26	1.93	3.64	2.77	1.72	1.12	1.16	1.03	1.01	1.30	1.11	1.26	1.08	1.01	1.31	1.36	1.42	1.77	1.48	1.47	2.58	6.89	3.61	2.45	2.20	2.13	2.06	2.28	1.94	1.55	2.00	1.30	
QUOTE TERRENO	242.13	243.00	244.00	245.00	246.00	247.00	248.00	249.00	250.00	251.00	252.00	253.00	254.00	255.00	256.00	257.00	258.00	259.00	260.00	261.00	262.00	262.00	261.00	260.00	259.00	258.00	257.00	256.00	255.00	254.00	253.00	252.00	251.35
PROGRESSIVE PROGETTO														-10.18					-4.29	-3.92	-3.62	-3.32	0.00			3.25	3.62	3.92	4.22				14.57
PARZIALI PROGETTO														5.89					0.37	0.30	0.30	3.32			3.25	0.37	0.30	0.30				10.35	
QUOTE PROGETTO														255.03					249.14	248.84	248.84	249.14	249.05			248.95	248.65	248.65	248.95				259.23


PROFILO Asse3R

SEZIONE 23

PROGRESSIVA 220.00

A STERRO m² 138.24

240
200 200

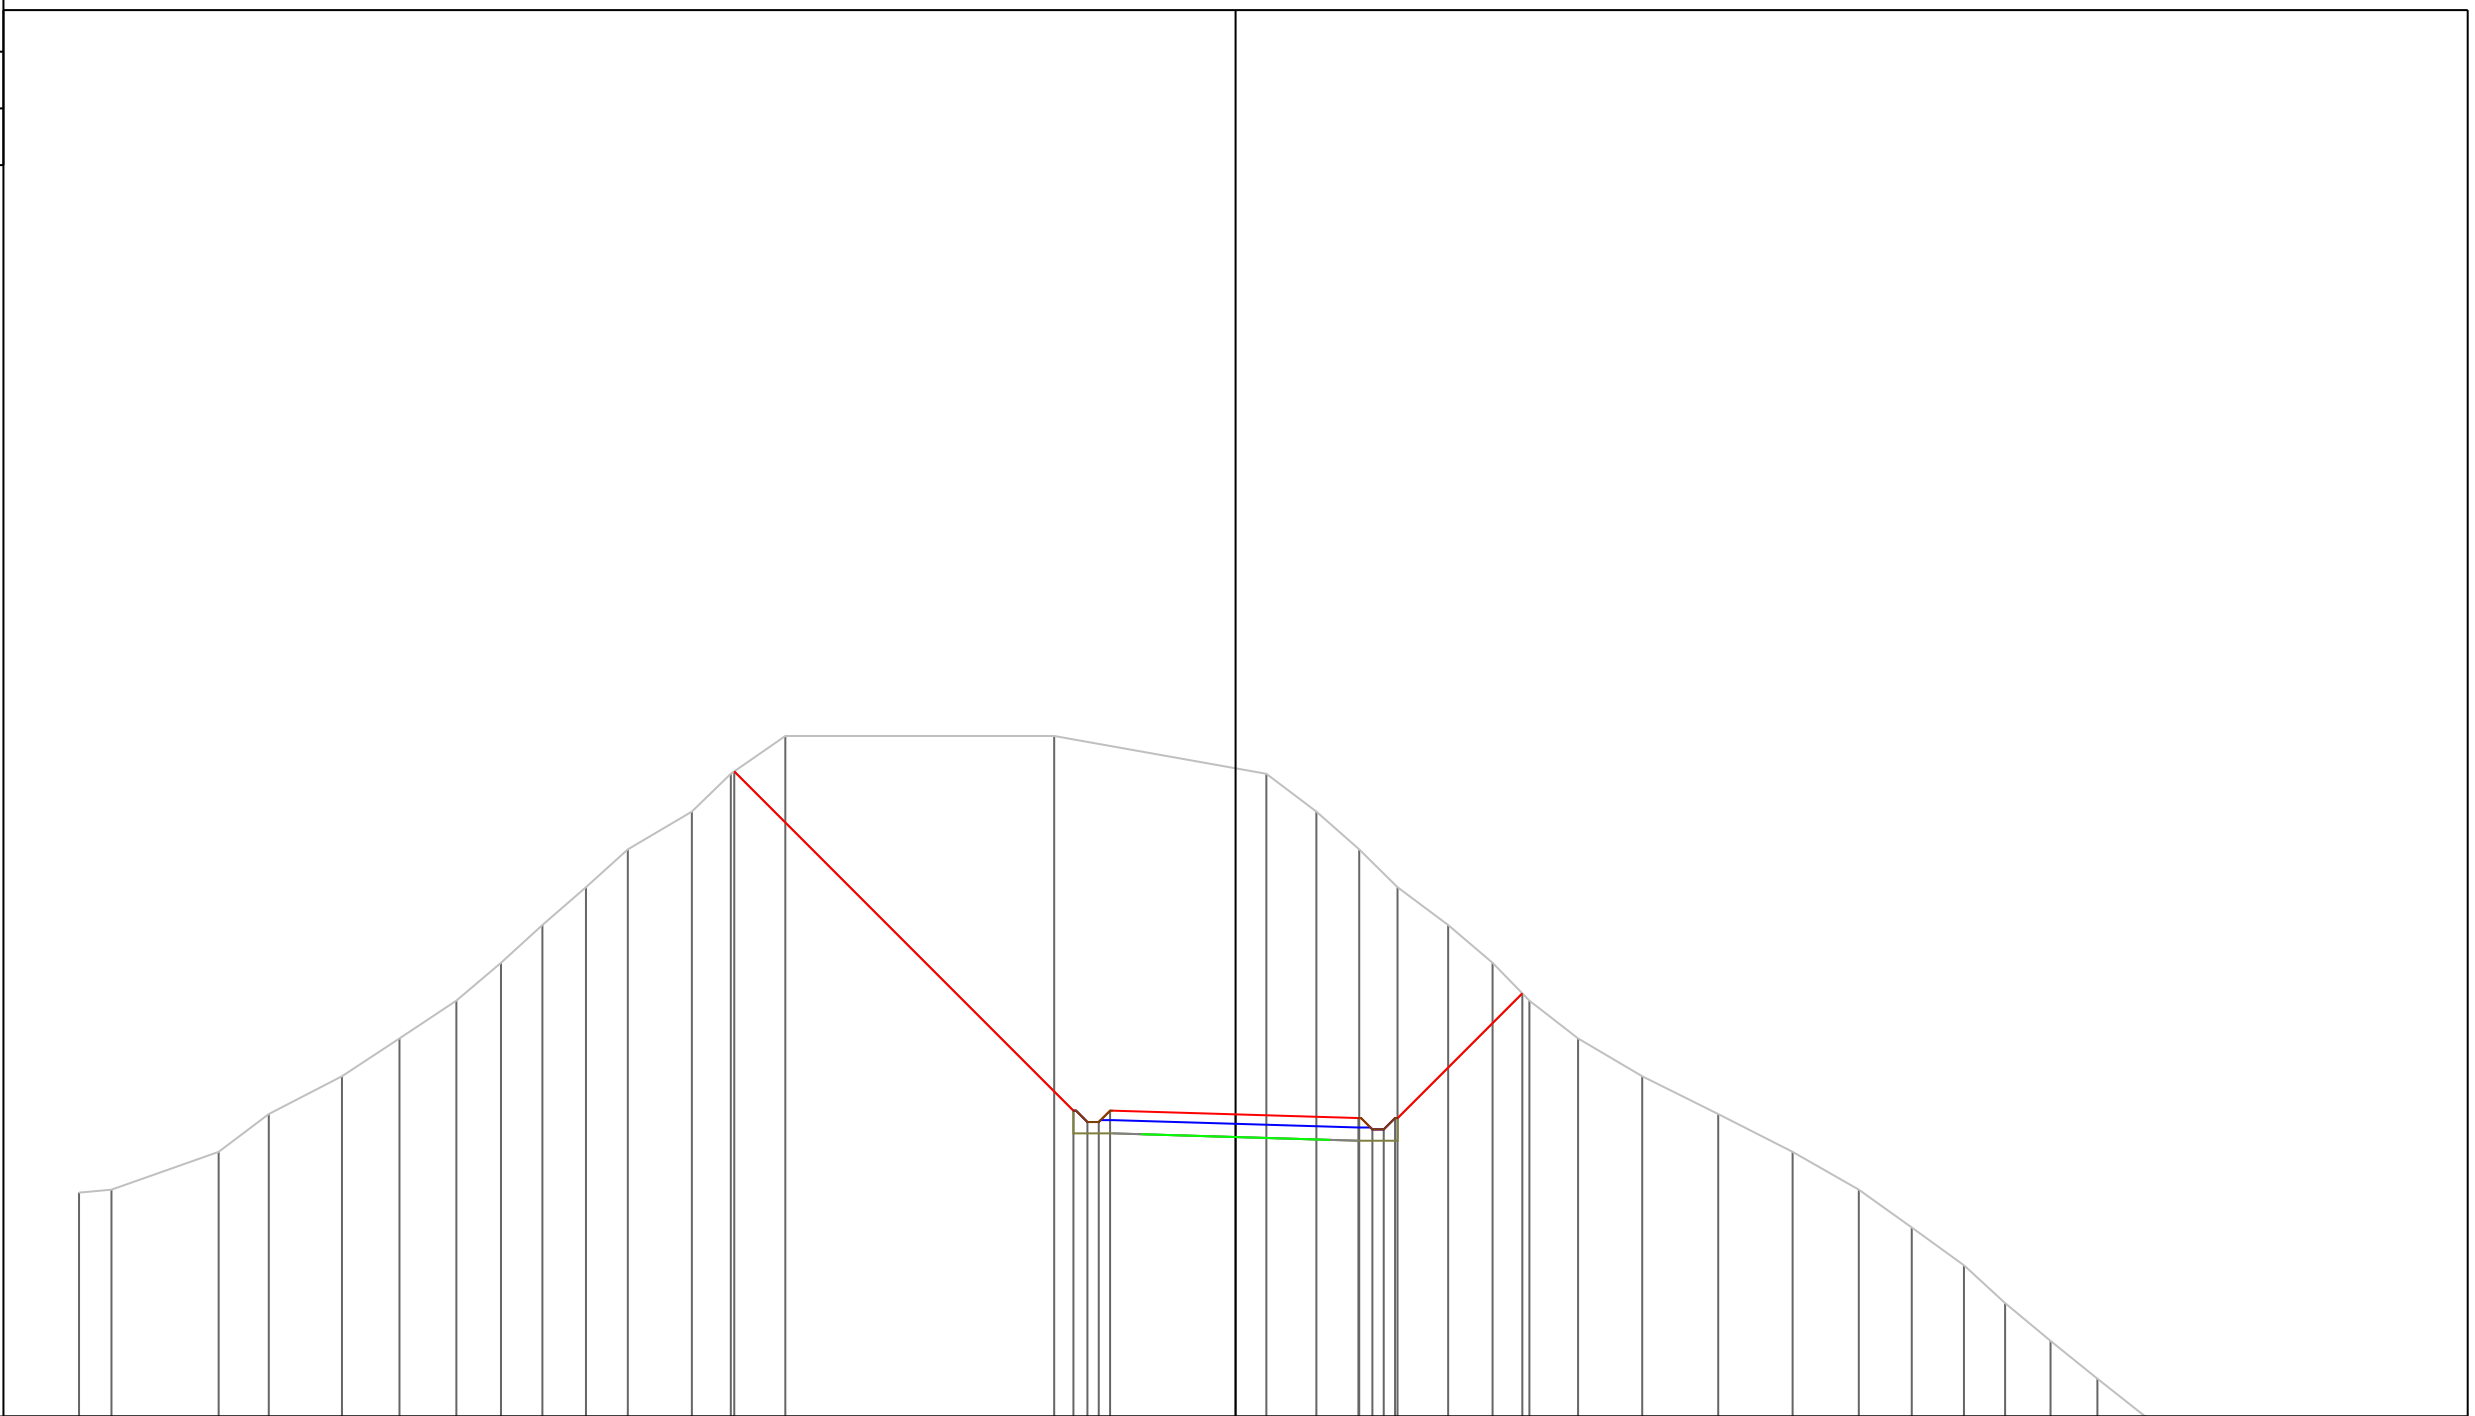

PROGRESSIVE TERRENO	-30.60	-29.74	-26.91	-25.58	-23.64	-22.12	-20.62	-19.44	-18.34	-17.19	-16.08	-14.39	-13.35	-11.91	-4.80	0.81	2.14	3.27	4.28	5.62	6.80	7.77	9.06	10.76	12.77	14.74	16.49	17.89	19.27	20.36	21.56	22.80	24.07
PARZIALI TERRENO	0.86	2.83	1.33	1.94	1.52	1.50	1.18	1.10	1.15	1.11	1.69	1.04	1.44	7.11	5.61	1.33	1.13	1.01	1.34	1.18	0.97	1.29	1.70	2.01	1.97	1.75	1.40	1.38	1.09	1.20	1.24	1.27	
QUOTE TERRENO	245.92	246.00	247.00	248.00	249.00	250.00	251.00	252.00	253.00	254.00	255.00	256.00	257.00	258.00	258.00	257.00	256.00	255.00	254.00	253.00	252.00	251.00	250.00	249.00	248.00	247.00	246.00	245.00	244.00	243.00	242.00	241.00	240.00
PROGRESSIVE PROGETTO													-13.26		-4.29	-3.92	-3.62	-3.32	0.00			3.25	3.62	3.92	4.22	7.59							
PARZIALI PROGETTO														8.97	0.37	0.30	0.30	3.32			3.25	0.37	0.30	0.30	3.37								
QUOTE PROGETTO													257.06		248.09	247.79	247.79	248.09	247.99			247.89	247.59	247.59	247.89	251.19							


PROFILO Asse3R

SEZIONE 24

PROGRESSIVA 230.00

A STERRO m² 74.16

240
200 200

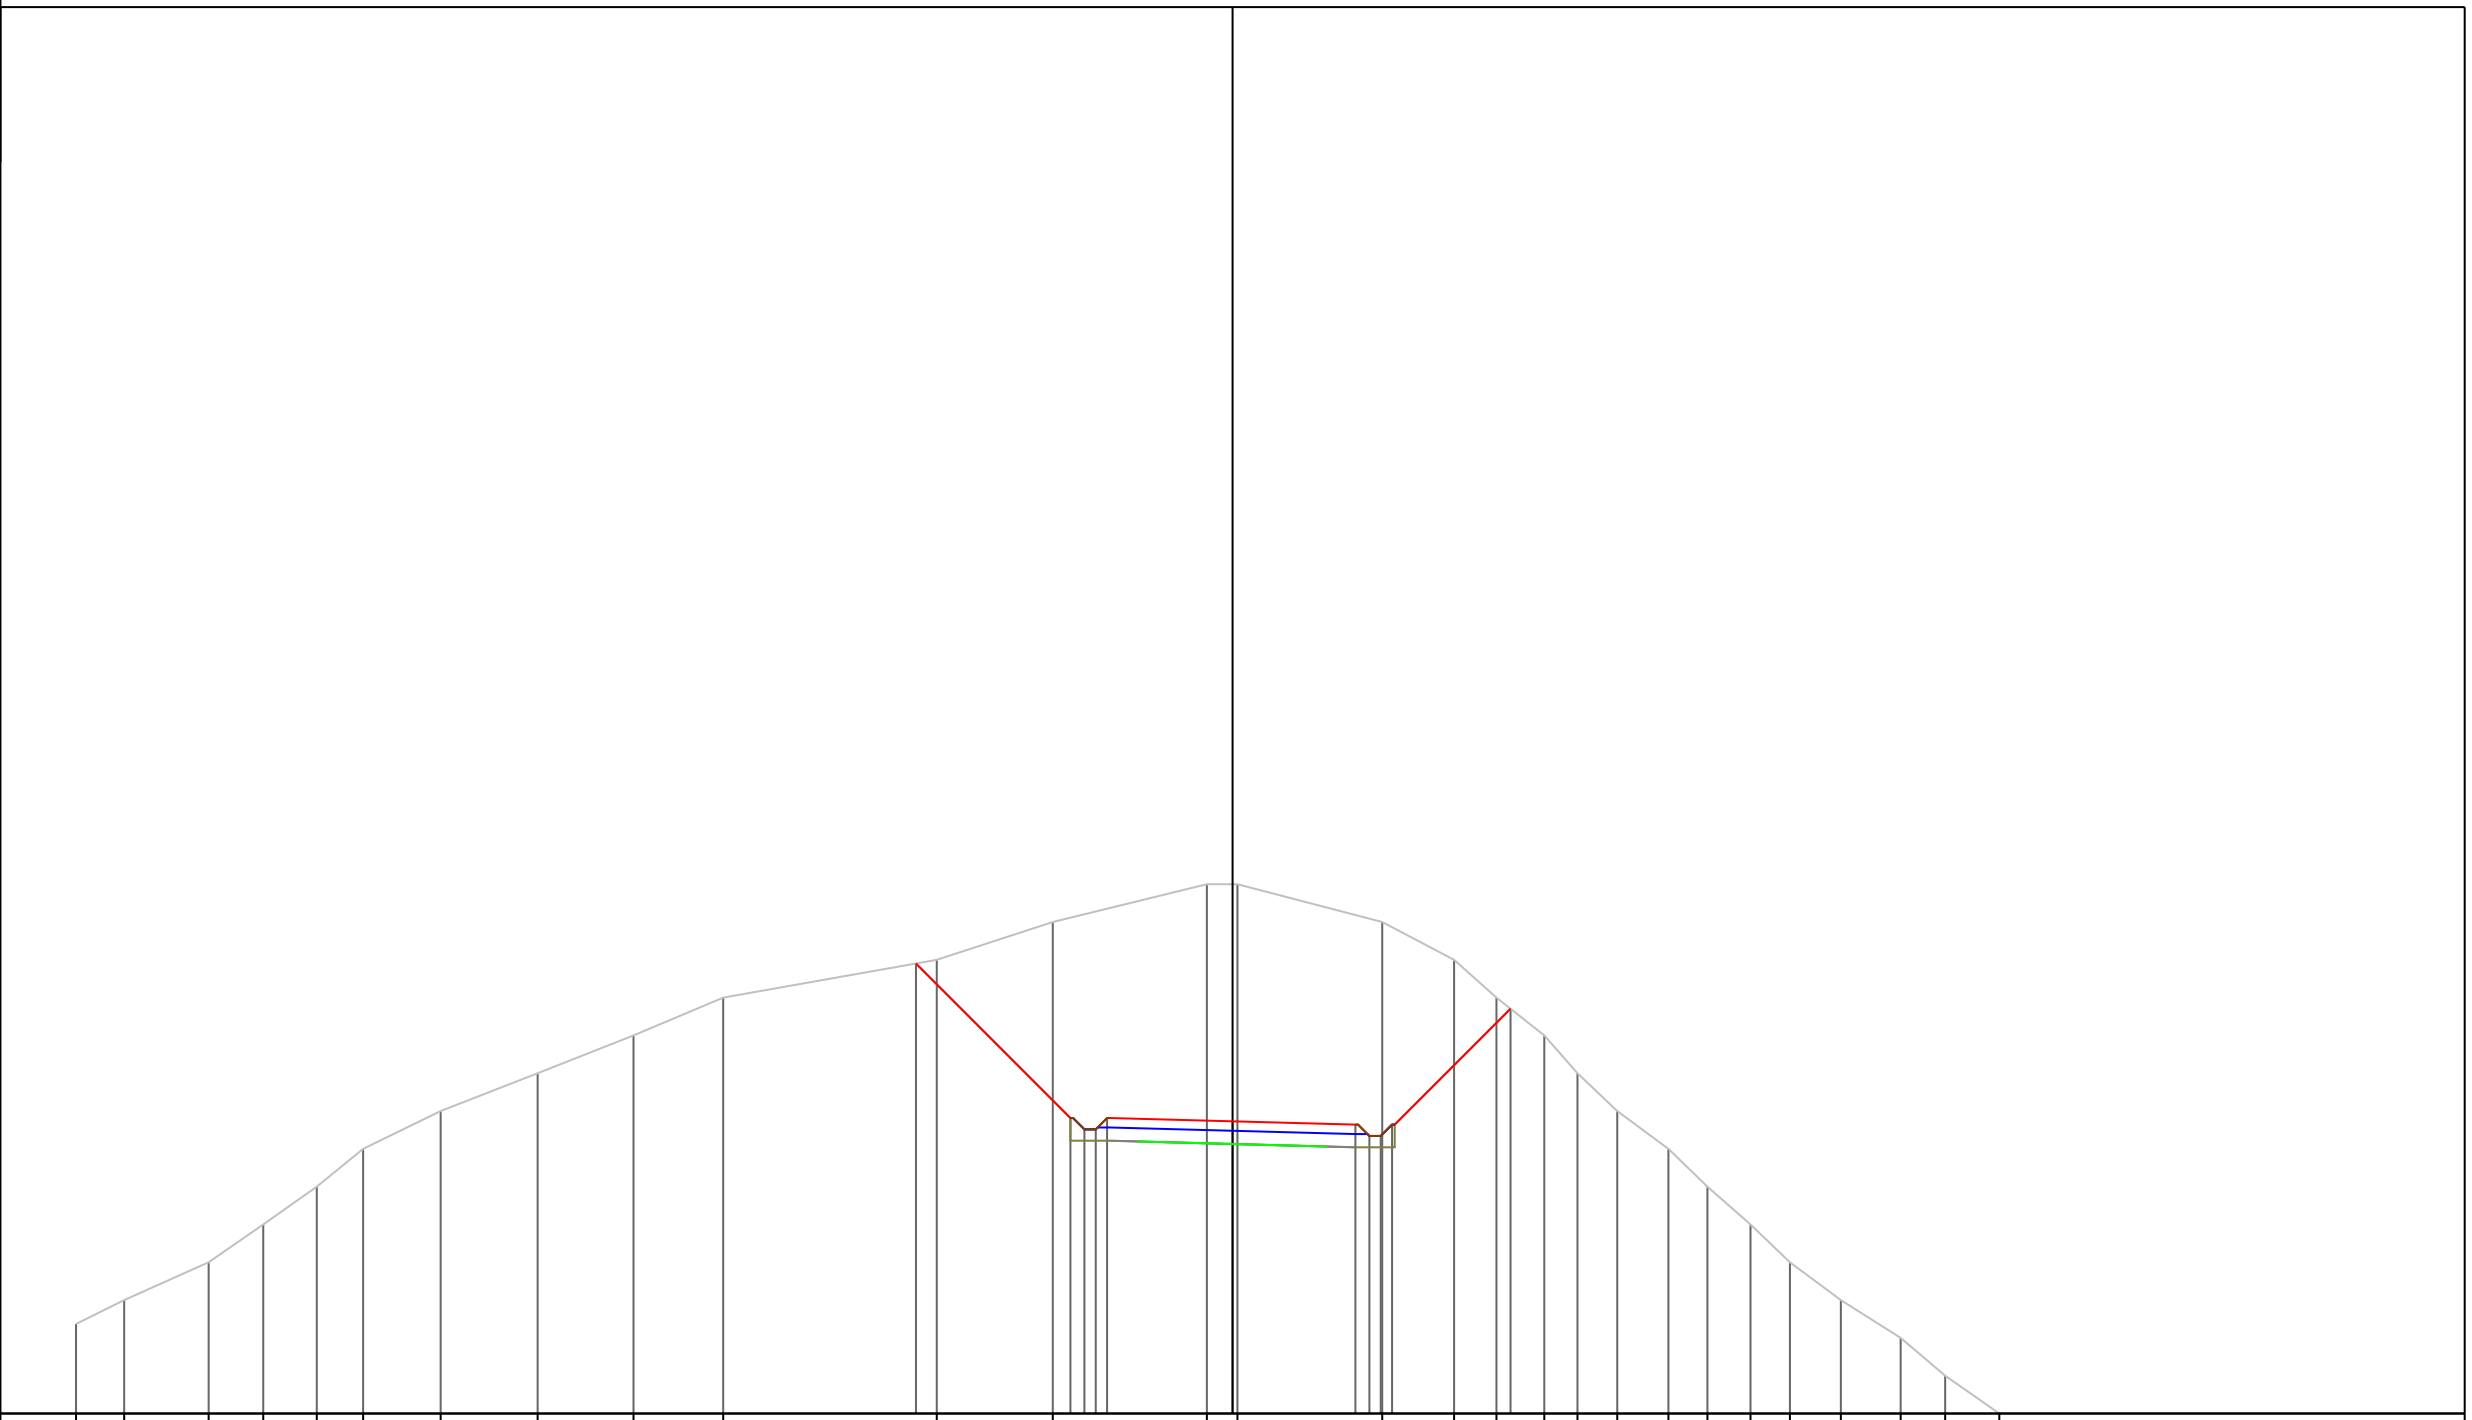

PROGRESSIVE TERRENO	-30.60	-29.33	-27.09	-25.65	-24.23	-23.00	-20.95	-18.39	-15.85	-13.48	-7.83	-4.76	-0.68	0.13	3.96	5.86	6.98	8.25	9.13	10.18	11.53	12.56	13.70	14.75	16.09	17.68	18.85	20.29
PARZIALI TERRENO	1.27	2.24	1.44	1.42	1.23	2.05	2.56	2.54	2.37	5.65	3.07	4.08	0.81	3.83	1.90	1.12	1.27	0.88	1.05	1.35	1.03	1.14	1.05	1.34	1.59	1.17	1.44	
QUOTE TERRENO	242.37	243.00	244.00	245.00	246.00	247.00	248.00	249.00	250.00	251.00	252.00	253.00	254.00	254.00	253.00	252.00	251.00	250.00	249.00	248.00	247.00	246.00	245.00	244.00	243.00	242.00	241.00	240.00
PROGRESSIVE PROGETTO											-8.38	-4.29	-3.92	-3.62	-3.32	0.00	3.25	3.62	3.92	4.22	7.35							
PARZIALI PROGETTO											4.09	0.37	0.30	0.30	3.32	3.25	0.37	0.30	0.30	0.30	3.13							
QUOTE PROGETTO											251.90	247.82	247.52	247.52	247.82	247.73	247.64	247.34	247.34	247.34	247.64	250.71						

PROFILO Asse3R

SEZIONE 43

PROGRESSIVA 420.00

A STERRO m² 462.86

220

400
400

PROGRESSIVE TERRENO


PARZIALI TERRENO

QUOTE TERRENO

PROGRESSIVE PROGETTO

PARZIALI PROGETTO

QUOTE PROGETTO

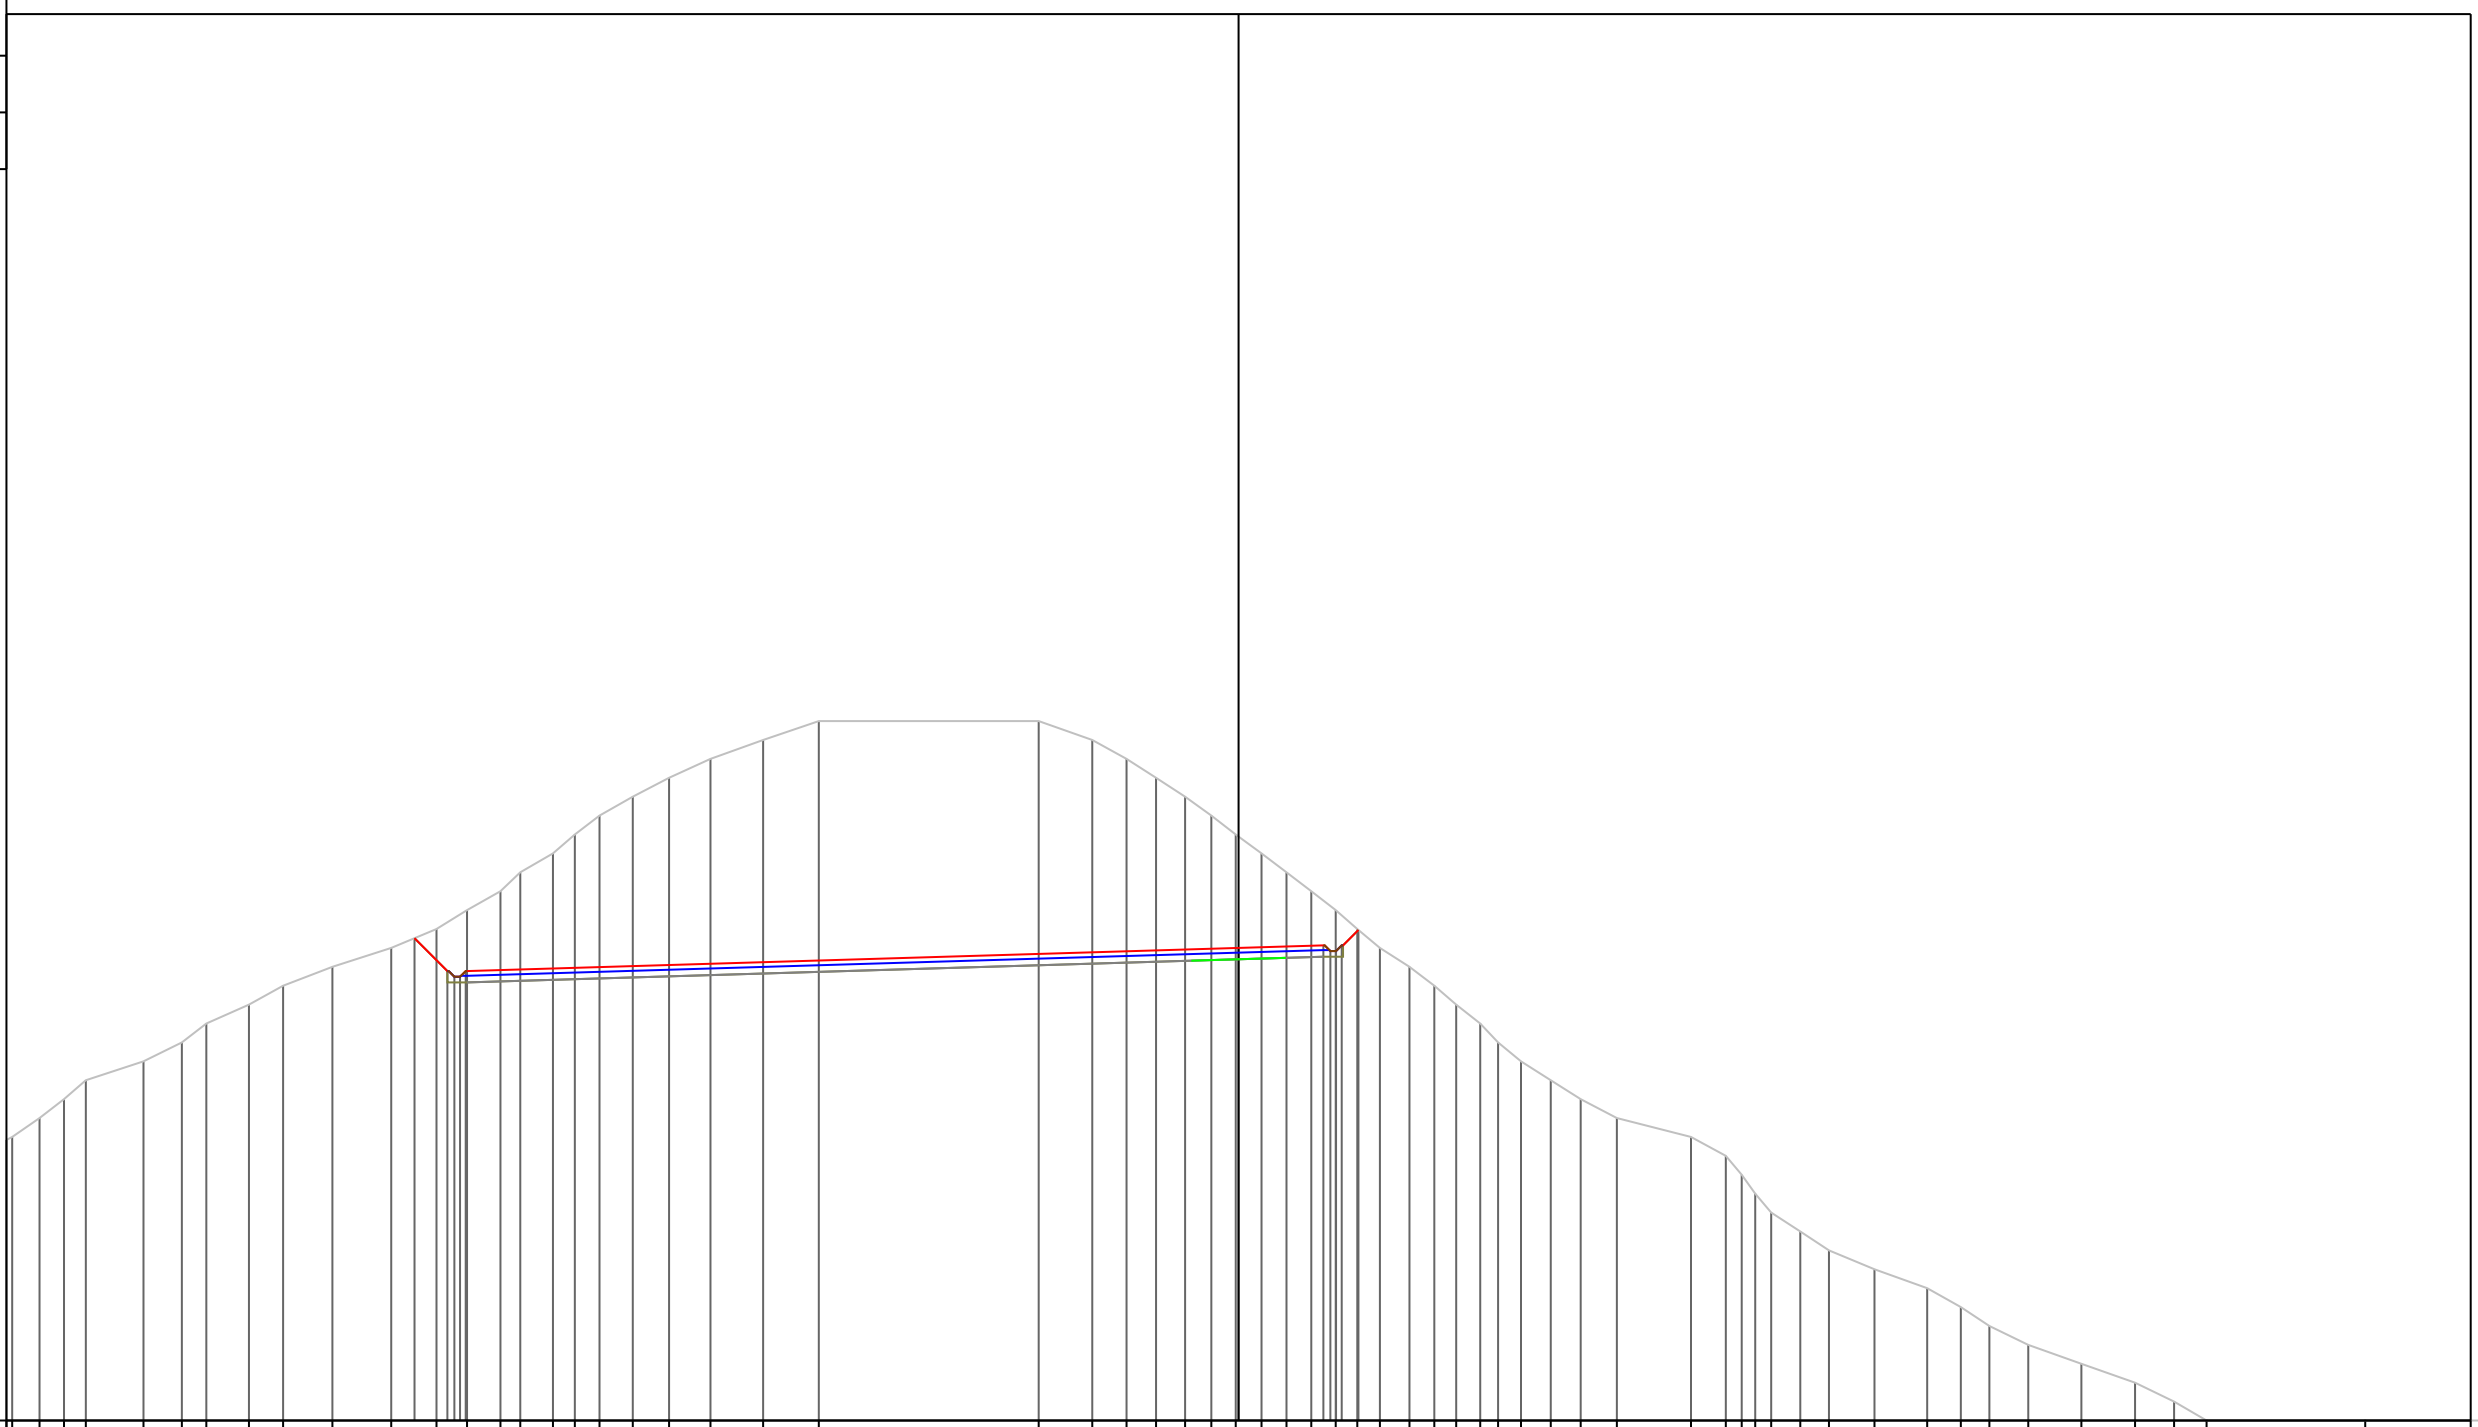

234.84	-65.20	0.30	234.84
235.00	-64.90	1.45	235.00
236.00	-63.45	1.30	236.00
237.00	-62.15	1.15	237.00
238.00	-61.00	3.05	238.00
239.00	-57.95	2.03	239.00
240.00	-55.92	1.30	240.00
241.00	-54.62	2.25	241.00
242.00	-52.37	1.81	242.00
243.00	-50.56	2.61	243.00
244.00	-47.95	3.11	244.00
245.00	-44.84	4.08	245.00
246.00	-42.44	2.40	246.00
247.00	-40.83	1.61	247.00
248.00	-39.06	1.77	248.00
249.00	-38.01	1.05	249.00
250.00	-36.28	1.73	250.00
251.00	-35.12	1.16	251.00
252.00	-33.82	1.30	252.00
253.00	-32.06	1.76	253.00
254.00	-30.14	1.92	254.00
255.00	-27.95	2.19	255.00
256.00	-25.16	2.79	256.00
257.00	-22.21	2.95	257.00
		11.63	257.00
	-10.58	1.81	256.00
	-7.74	1.56	255.00
	-5.93	1.54	254.00
	-4.37	1.39	253.00
	-2.83	1.29	252.00
	-1.44	1.36	251.00
	-0.15	1.33	250.00
	1.21	1.31	249.00
	2.54	1.29	248.00
	3.85	1.14	247.00
	5.14	1.20	246.00
	6.28	1.56	245.00
	7.48	1.32	244.00
	9.04	1.16	243.00
	10.36	1.27	242.00
	11.52	0.94	241.00
	12.79	1.22	240.00
	13.73	1.57	239.00
	14.95	1.58	238.00
	16.52	1.92	237.00
	18.10	3.92	236.00
	20.02	25.78	235.00
		26.62	234.00
		27.34	233.00
		28.18	232.00
		29.72	231.00
		31.24	230.00
		33.65	229.00
		36.44	228.00
		38.22	227.00
		39.73	226.00
		41.79	225.00
		44.60	224.00
		47.44	223.00
		49.50	222.00
		51.22	221.00
			220.00
		8.40	220.00
		7.28	




PROFILO Asse3R


SEZIONE 44

PROGRESSIVA 430.00

A STERRO m² 407.04

230

200
200

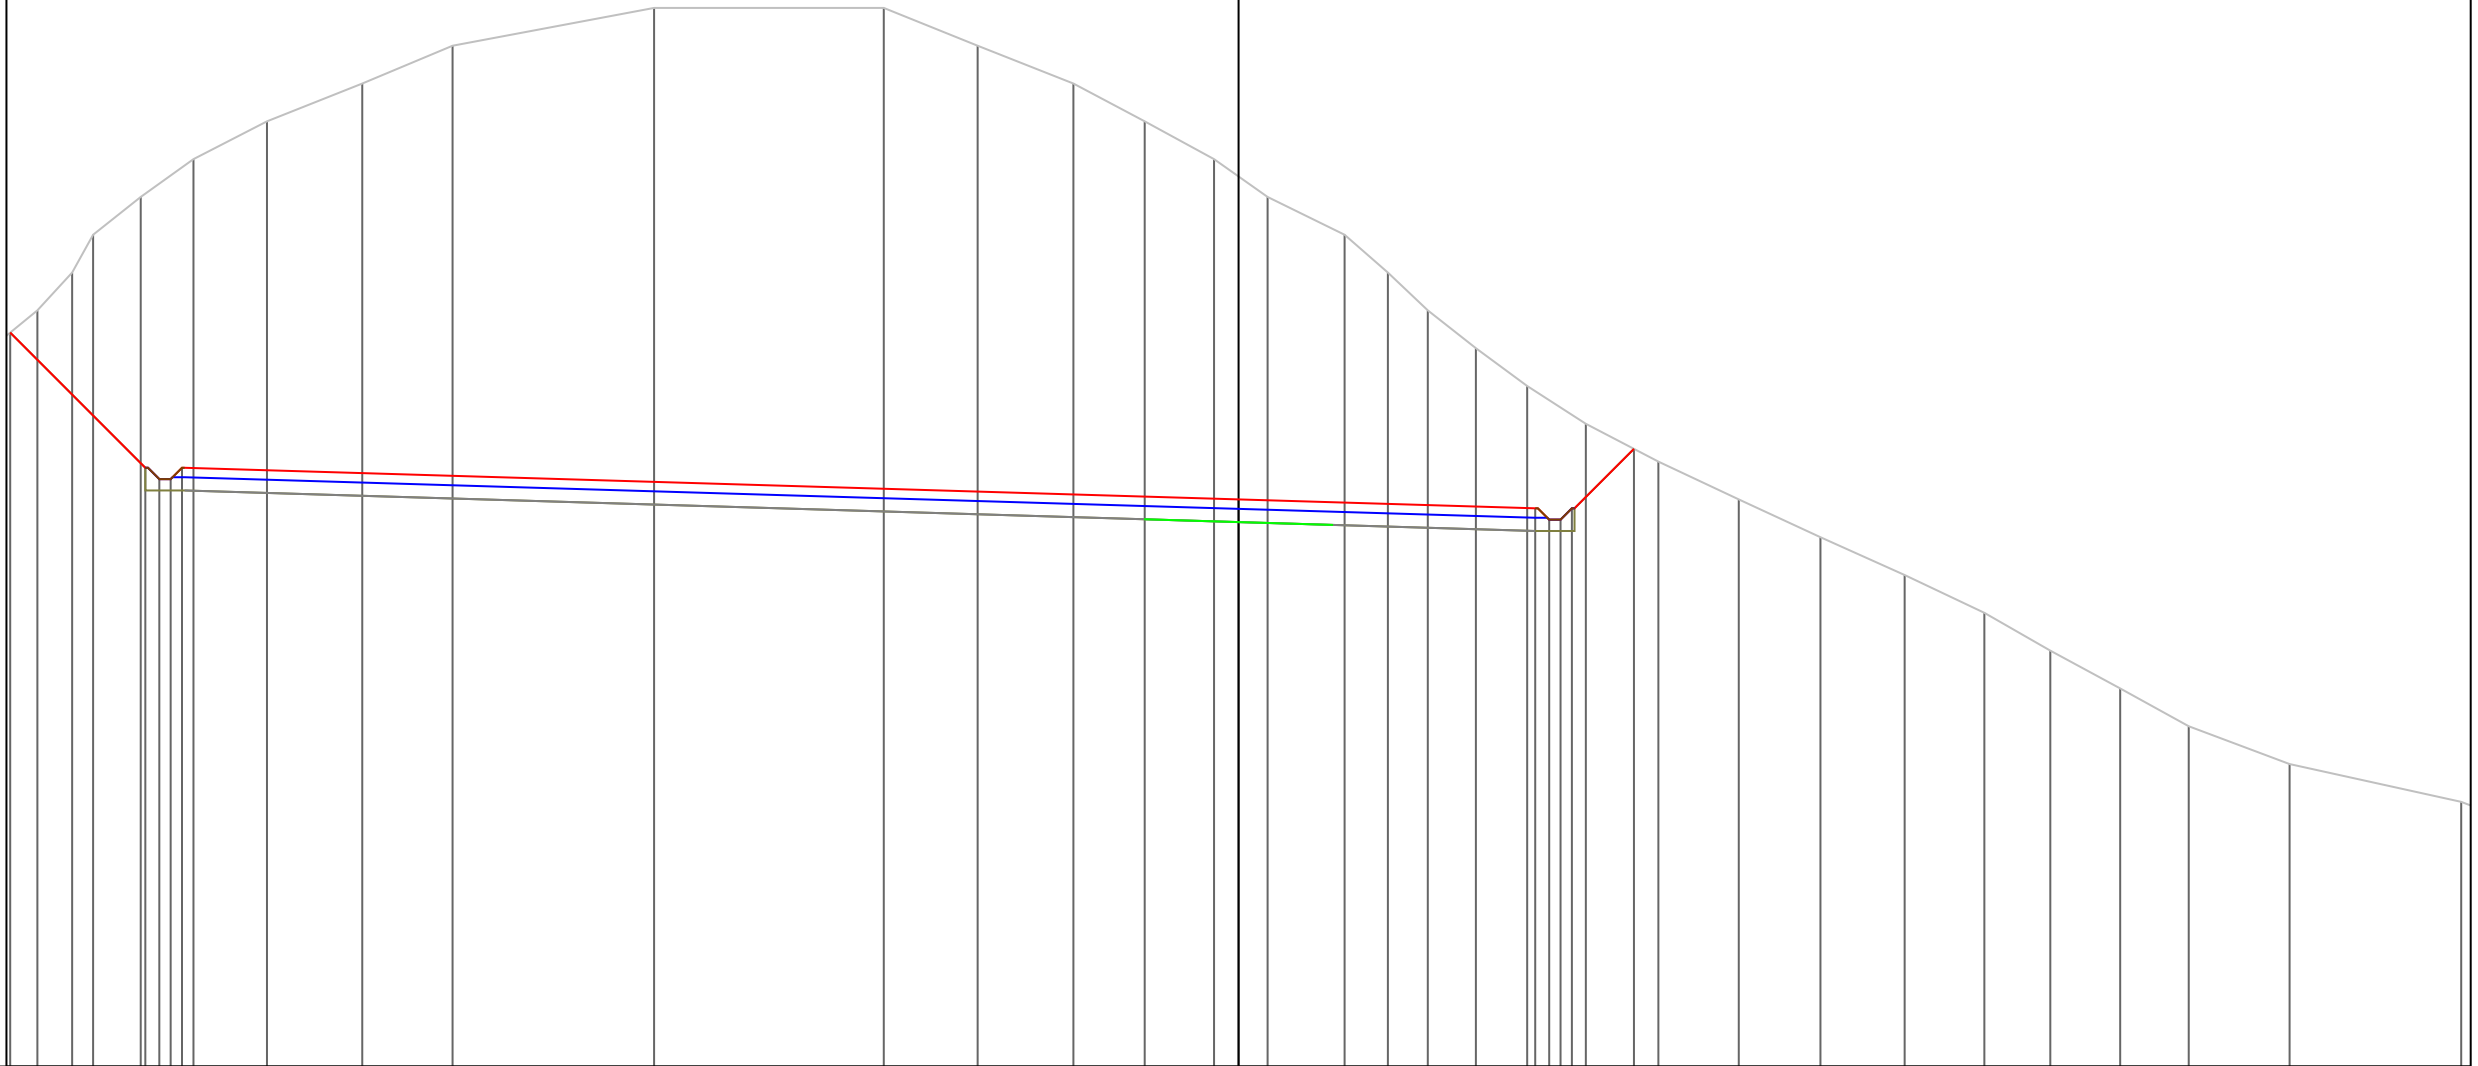

PROGRESSIVE TERRENO	-31.78	-30.86	-30.31	-29.05	-27.65	-25.71	-23.19	-20.80	-15.46	-9.39	-6.90	-4.37	-2.48	-0.65	0.77	2.81	3.95	5.01	6.28	7.64	9.19	11.11	13.23	15.40	17.62	19.73	21.48	23.33	25.14	27.81	32.35	
PARZIALI TERRENO	0.82	0.92	0.55	1.26	1.40	1.94	2.52	2.39	5.34	6.07	2.49	2.53	1.89	1.83	1.42	2.04	1.14	1.06	1.27	1.36	1.55	1.92	2.12	2.17	2.22	2.11	1.75	1.85	1.81	2.67	4.54	0.25
QUOTE TERRENO	250.00	251.00	252.00	253.00	254.00	255.00	256.00	257.00	258.00	258.00	257.00	256.00	255.00	254.00	253.00	252.00	251.00	250.00	249.00	248.00	247.00	246.00	245.00	244.00	243.00	242.00	241.00	240.00	239.00	238.00	237.00	
PROGRESSIVE PROGETTO	-32.50	-28.93	-28.56	-28.26	-27.96					0.00										7.85	8.22	8.52	8.82	10.46								
PARZIALI PROGETTO	3.57	0.37	0.30	0.30	0.30				27.96							7.85	0.37	0.30	0.30	0.30	1.64											
QUOTE PROGETTO	249.41	245.84	245.54	245.54	245.84					245.00										244.76	244.46	244.46	244.76	246.34								

PROFILO Asse3R

SEZIONE 45

PROGRESSIVA 443.73

A STERRO m² 245.28

230

200
200

PROGRESSIVE TERRENO	-32.60	-19.50	-16.49	-14.07	-12.03	-9.95	-6.85	-4.02	-1.87	5.66	7.93	9.93	11.70	13.68	15.59	17.68	19.89	22.23	24.92	27.14	28.90	30.50	31.76	32.60
PARZIALI TERRENO	13.10	3.01	2.42	2.04	2.08	3.10	2.83	2.15	7.53	2.27	2.00	1.77	1.98	1.91	2.09	2.21	2.34	2.69	2.22	1.76	1.60	1.26	0.84	
QUOTE TERRENO	246.00	247.00	248.00	249.00	250.00	251.00	252.00	253.00	254.00	254.00	253.00	252.00	251.00	250.00	249.00	248.00	247.00	246.00	245.00	244.00	243.00	242.00	241.00	240.16
PROGRESSIVE PROGETTO		-21.04	-19.72	-19.35	-19.05	-18.75			0.00				11.87	12.24	12.54	12.84		16.72						
PARZIALI PROGETTO		1.32	0.37	0.30	0.30	18.75				11.87			0.37	0.30	0.30	3.88								
QUOTE PROGETTO		246.88	245.56	245.26	245.26	245.56			245.00				244.64	244.34	244.34	244.64		248.46						


PROFILO Asse3R

SEZIONE 47

PROGRESSIVA 460.00

A STERRO m² 197.84
B RIPORTO m² 172.49

220
400 400

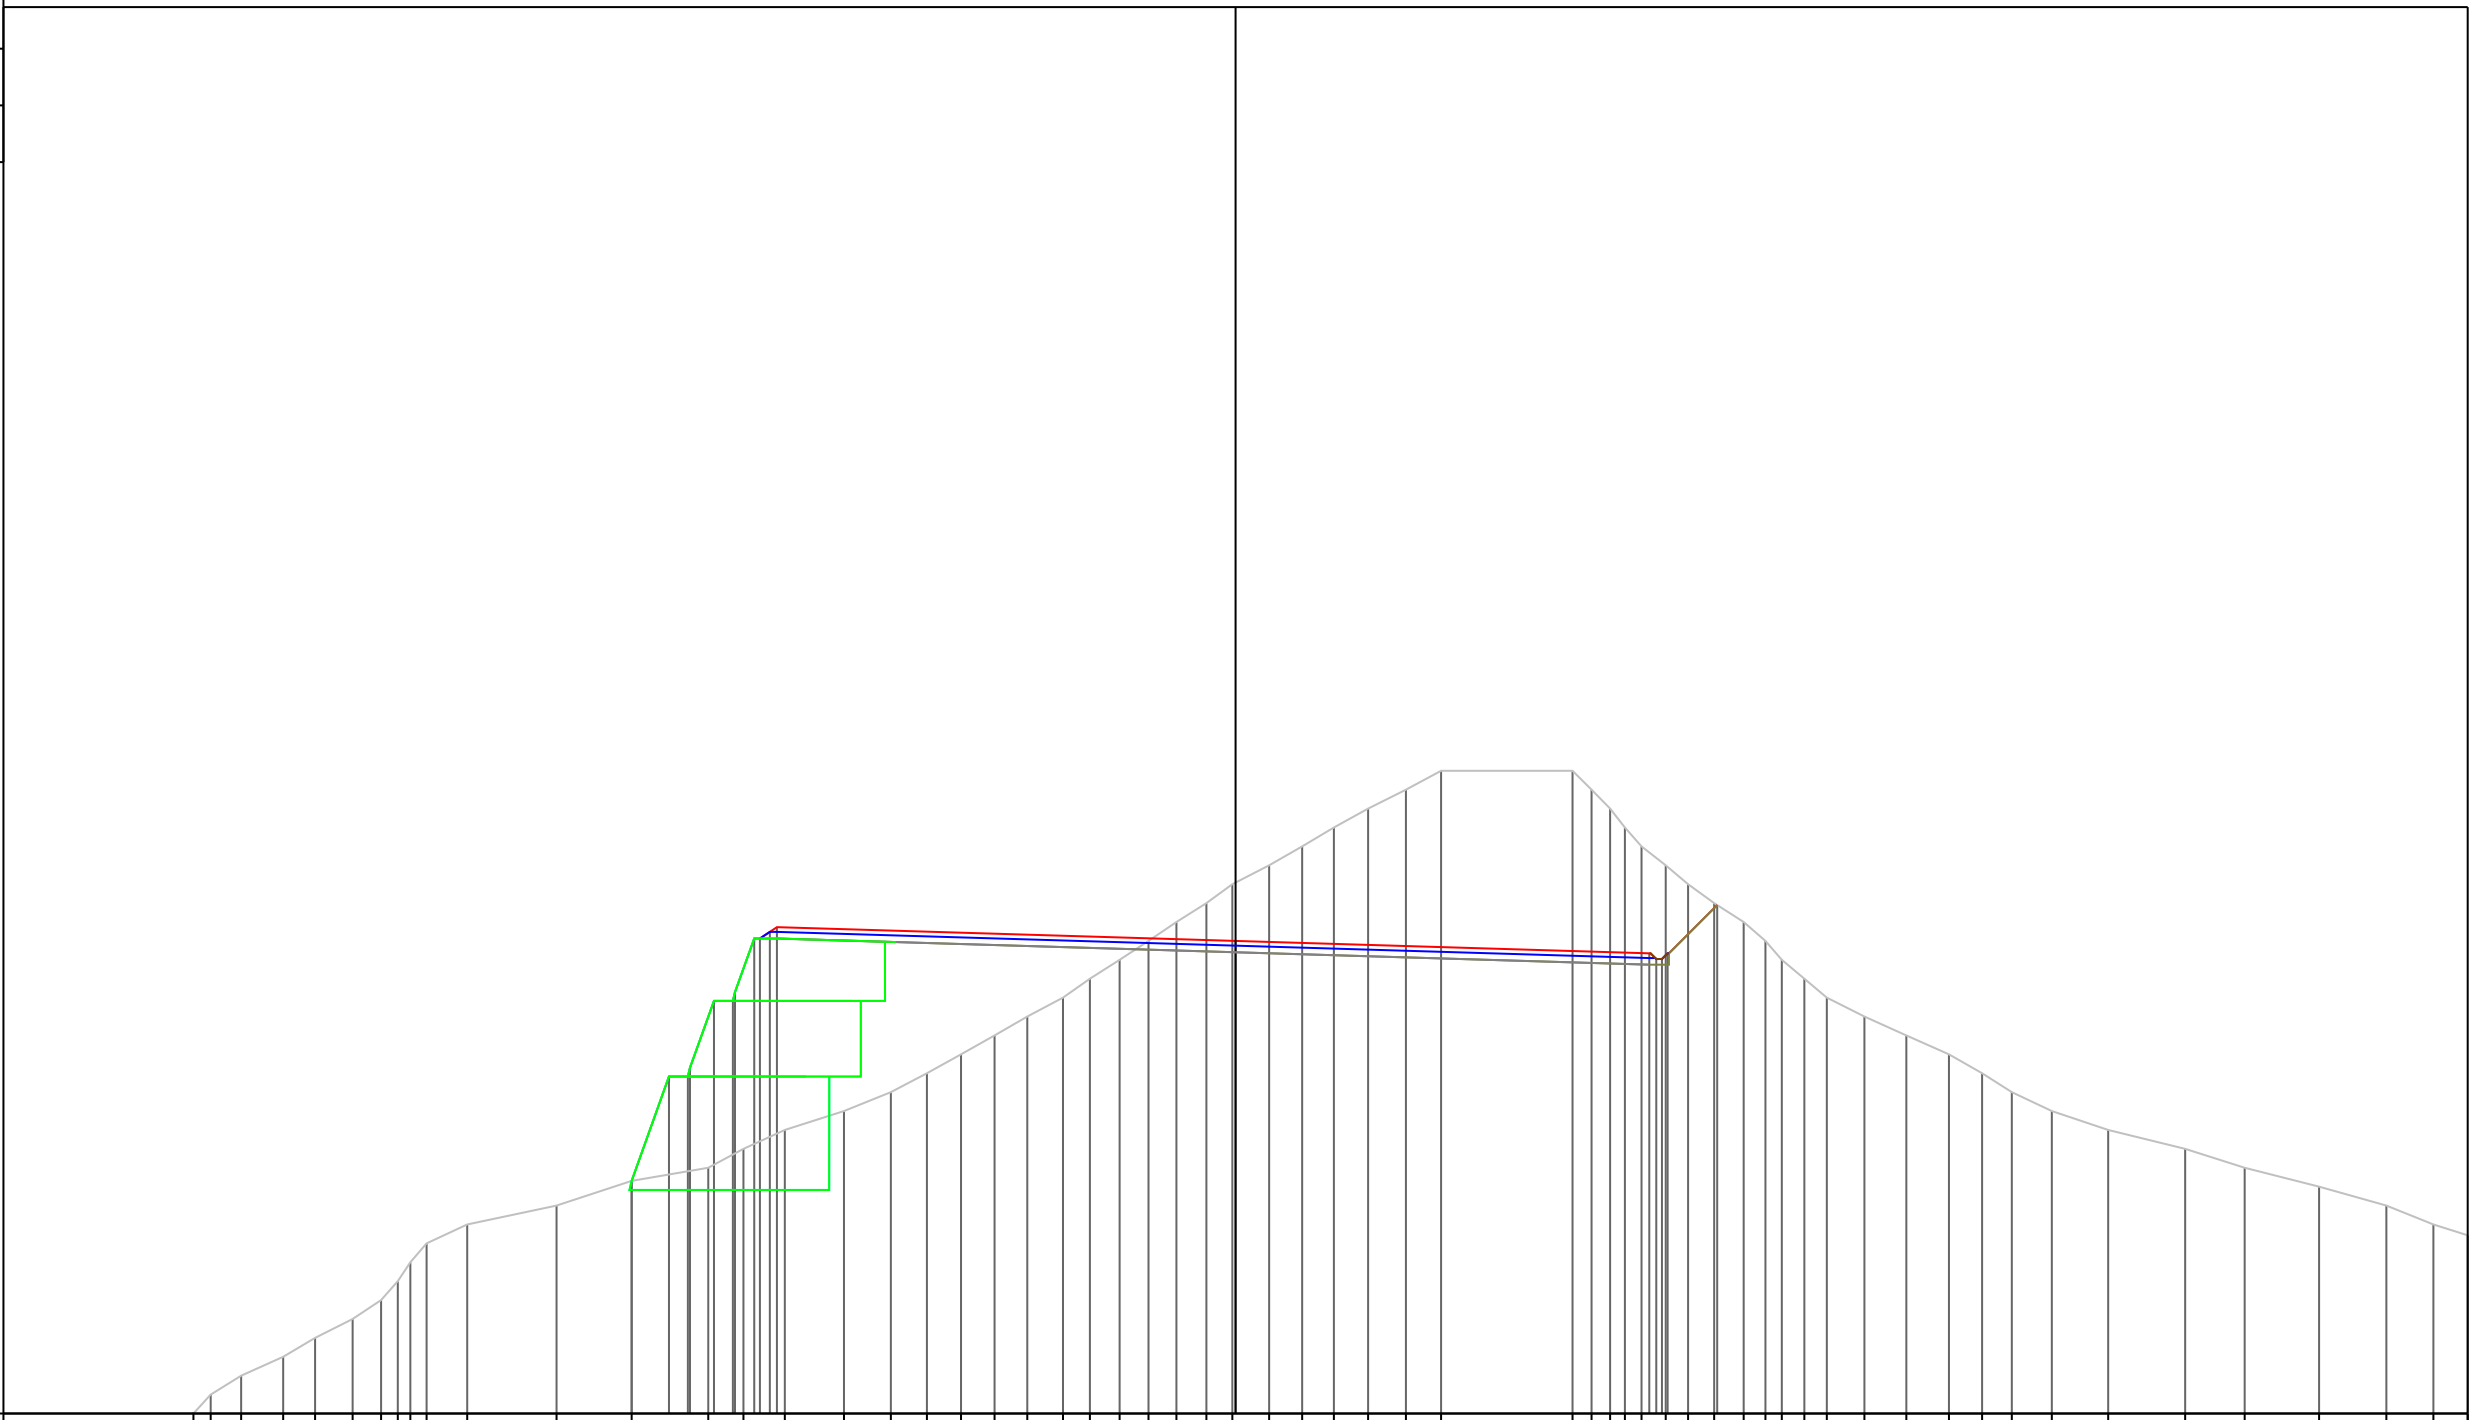

PROGRESSIVE TERRENO

-55.15
-54.23
-52.62
-50.40
-48.71
-46.72
-45.22
-44.33
-43.67
-42.81
-40.66
-35.93
-31.96
-27.90
-26.04
-23.85
-20.72
-18.24
-16.33
-14.53
-12.75
-11.02
-9.13
-7.71
-6.14
-4.61
-3.13
-1.54
-0.17
1.78
3.52
5.20
7.01
9.01
10.87
17.83
18.84
19.82
20.60
21.48
22.76
23.95
25.33
26.89
28.04
28.90
30.10
31.29
33.28
35.50
37.75
39.50
41.08
43.19
46.18
50.25
53.40
57.34
60.90
63.38
65.20

PARZIALI TERRENO

0.92
1.61
2.22
1.69
1.99
1.50
0.89
0.66
0.86
2.15
4.73
3.97
4.06
1.86
2.19
3.13
2.48
1.91
1.80
1.78
1.73
1.89
1.42
1.57
1.53
1.48
1.59
1.37
1.95
1.74
1.68
1.81
2.00
1.86
6.96
1.01
0.98
0.78
0.88
1.28
1.19
1.38
1.56
1.15
0.86
1.20
1.19
1.99
2.22
2.25
1.75
1.58
2.11
2.99
4.07
3.15
3.94
3.56
2.48
1.82

QUOTE TERRENO

220.00
221.00
222.00
223.00
224.00
225.00
226.00
227.00
228.00
229.00
230.00
231.00
232.31
233.00
234.00
235.00
236.00
237.00
238.00
239.00
240.00
241.00
242.00
243.00
244.00
245.00
246.00
247.00
248.00
249.00
250.00
251.00
252.00
253.00
254.00
254.00
253.00
252.00
251.00
250.00
249.00
248.00
247.00
246.00
245.00
244.00
243.00
242.00
241.00
240.00
239.00
238.00
237.00
236.00
235.00
234.00
233.00
232.00
231.00
230.00
229.43

PROGRESSIVE PROGETTO

-31.96
-29.98
-28.98
-28.87
-27.60
-26.60
-26.49
-25.47
-25.17
-24.65
-24.27
0.00
21.89
22.26
22.56
22.86
25.49

PARZIALI PROGETTO

1.98
1.00
0.11
1.27
1.00
0.11
1.02
0.30
0.52
0.38
24.27
21.89
0.37
0.30
0.30
2.63

QUOTE PROGETTO

232.31
237.83
237.83
238.29
241.83
241.83
242.29
245.13
245.48
245.73
245.73
245.00
244.34
244.04
244.34
246.90

PROFILO Asse3R

SEZIONE 48

PROGRESSIVA 490.53

A STERRO m² 312.86
B RIPORTO m² 232.48

210

400
400

PROGRESSIVE
TERRENO

-43.15
-41.98
-41.06
-40.37
-39.83
-39.29
-38.66
-37.82
-36.85
-35.97
-34.65
-33.31
-31.83
-30.37
-29.75
-29.00
-26.85
-25.31
-23.69
-20.79
-18.44
-17.07
-15.30
-13.82
-12.35
-10.80
-9.73
-8.53
-6.80
-5.01
-3.72
-2.11
-0.76
0.40
1.77
2.95
4.20
5.38
6.92
8.18
9.33
10.73
11.99
13.21
14.36
15.57
17.00
21.94
25.23
28.30
30.60
32.54
33.74
35.17
36.56
39.46
41.19
42.60
43.76
44.84
48.05
50.00
51.45
53.60
55.64
57.61
59.00
60.02
61.24
63.21
64.58

PARZIALI
TERRENO

1.17
0.92
0.69
0.54
0.54
0.63
0.84
0.97
0.88
1.32
1.34
1.48
1.46
0.62
0.75
2.15
1.54
1.62
2.90
2.35
1.37
1.77
1.48
1.47
1.55
1.07
1.20
1.73
1.79
1.29
1.61
1.35
1.16
1.37
1.18
1.25
1.18
1.54
1.26
1.15
1.40
1.26
1.22
1.15
1.21
1.43
4.94
3.29
3.07
2.30
1.94
1.20
1.43
1.39
2.90
1.73
1.41
1.16
1.08
3.21
1.95
1.45
2.15
2.04
1.97
1.39
1.02
1.22
1.97
1.37
0.62

QUOTE
TERRENO

210.00
211.00
212.00
213.00
214.00
215.00
216.00
217.00
218.00
219.00
220.00
221.00
222.00
223.24
224.00
225.00
227.37
228.06
228.68
229.00
230.00
231.00
232.00
233.00
234.00
235.00
236.00
237.00
238.00
239.00
240.00
241.00
242.00
243.00
244.00
245.00
246.00
247.00
248.00
249.00
250.00
251.00
252.00
253.00
254.00
255.00
256.00
256.00
255.00
254.00
253.00
252.00
251.00
250.00
249.00
248.00
247.00
246.00
245.00
244.00
243.00
242.00
241.00
240.00
239.00
238.00
237.00
236.00
235.00
234.00
233.00

PROGRESSIVE
PROGETTO

-26.84
-24.89
-23.89
-23.77
-21.80
-20.80
-20.68
-18.70
-18.40
-17.87
-17.50
0.00
40.50
40.87
41.17
41.47
43.10

PARZIALI
PROGETTO

1.95
1.00
0.12
1.97
1.00
0.12
1.98
0.30
0.53
0.37
17.50
40.50
0.37
0.30
0.30
1.63

QUOTE
PROGETTO

227.37
232.83
232.83
233.31
238.83
238.83
239.31
244.83
244.83
245.18
245.43
245.00
244.01
243.71
243.71
244.01
245.57


PROFILO Asse3R

SEZIONE 49

PROGRESSIVA 508.40

A STERRO m² 271.29
B RIPORTO m² 164.16

210
400
400

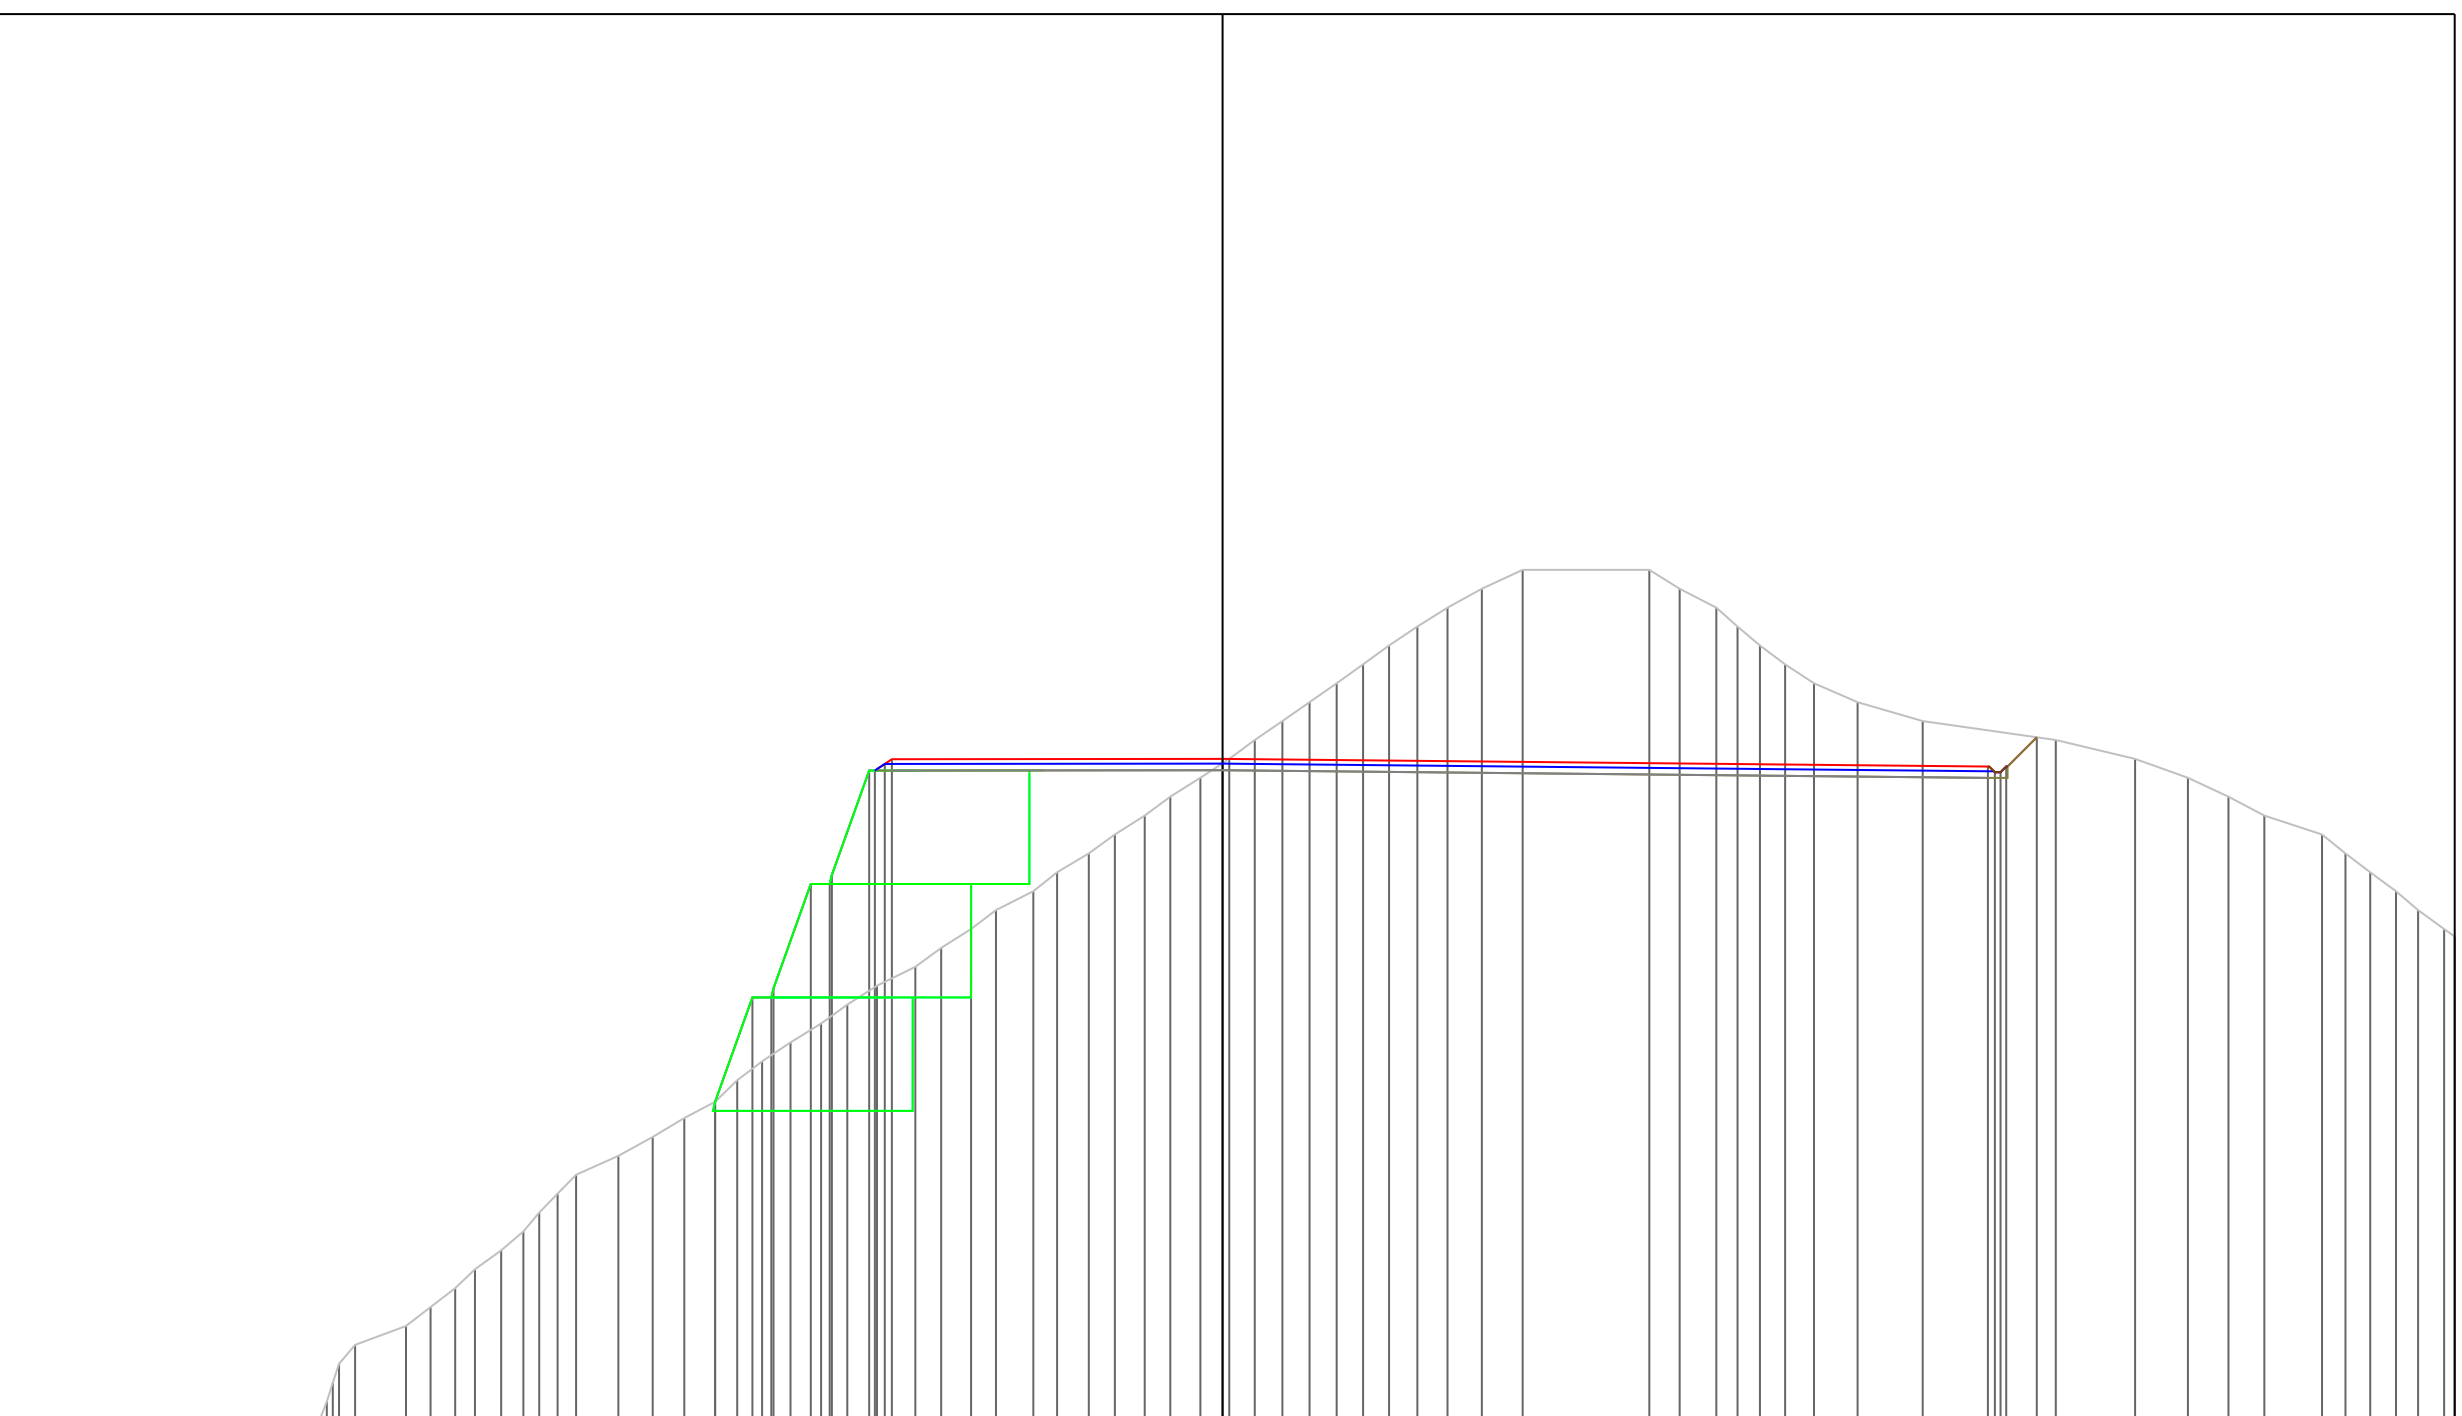

PROGRESSIVE TERRENO

210.00 -47.79
211.00 -47.40
212.00 -47.08
213.00 -46.75
214.00 -45.90
215.00 -43.21
216.00 -41.91
217.00 -40.61
218.00 -39.56
219.00 -38.17
220.00 -37.00
221.00 -36.16
222.00 -35.19
223.00 -34.21
224.00 -31.97
225.00 -30.16
226.00 -28.48
227.00 -26.85
228.00 -25.68
229.00 -24.37
230.00 -22.86
231.00 -21.24
232.00 -19.86
233.00 -18.29
234.00 -16.26
235.00 -14.89
236.00 -13.31
237.00 -11.99
238.00 -10.01
239.00 -8.76
240.00 -7.08
241.00 -5.70
242.00 -4.12
243.00 -2.77
244.00 -1.17
245.00 0.35
246.00 1.70
247.00 3.17
248.00 4.60
249.00 6.04
250.00 7.43
251.00 8.81
252.00 10.31
253.00 11.90
254.00 13.72
255.00 15.88
256.00 18.29
257.00 20.94
258.00 23.81
259.00 26.89
260.00 29.77
261.00 31.30
262.00 33.60
263.00 37.05
264.00 44.09
265.00 48.29
266.00 51.08
267.00 53.23
268.00 55.13
269.00 58.18
270.00 59.42
271.00 60.73
272.00 62.09
273.00 63.26
274.00 64.64
275.00 65.20

PARZIALI TERRENO

0.39
0.32
0.33
0.85
2.69
1.30
1.30
1.05
1.39
1.17
0.84
0.97
0.98
2.24
1.81
1.68
1.63
1.17
1.31
1.51
1.62
1.62
1.38
1.57
2.03
1.37
1.58
1.32
1.98
1.25
1.68
1.38
1.58
1.35
1.60
1.52
1.35
1.47
1.43
1.44
1.39
1.38
1.50
1.59
1.82
2.16
6.70
1.61
1.94
1.12
1.19
1.33
1.53
2.30
3.45
7.04
4.20
2.79
2.15
1.90
3.05
1.24
1.31
1.36
1.17
1.38
0.56

QUOTE TERRENO

210.00
211.00
212.00
213.00
214.00
215.00
216.00
217.00
218.00
219.00
220.00
221.00
222.00
223.00
224.00
225.00
226.00
227.00
228.00
229.00
230.00
231.00
232.00
233.00
234.00
235.00
236.00
237.00
238.00
239.00
240.00
241.00
242.00
243.00
244.00
245.00
246.00
247.00
248.00
249.00
250.00
251.00
252.00
253.00
254.00
255.00
256.00
257.00
258.00
259.00
260.00
261.00
262.00
263.00
264.00
265.00
266.00
267.00
268.00
269.00
270.00
271.00
272.00
273.00
274.00
275.00

PROGRESSIVE PROGETTO

226.86
232.38
232.38
232.86
238.38
238.38
238.86
244.38
244.73
244.98
0.00
40.50
40.50
41.17
41.47
43.09

PARZIALI PROGETTO

1.97
1.00
0.12
1.97
1.00
0.12
1.97
0.30
0.53
0.37
17.50
40.50
0.37
0.30
0.30
0.30
1.62

QUOTE PROGETTO

226.86
232.38
232.38
232.86
238.38
238.38
238.86
244.38
244.73
244.98
245.00
244.60
244.30
244.30
244.60
246.14

