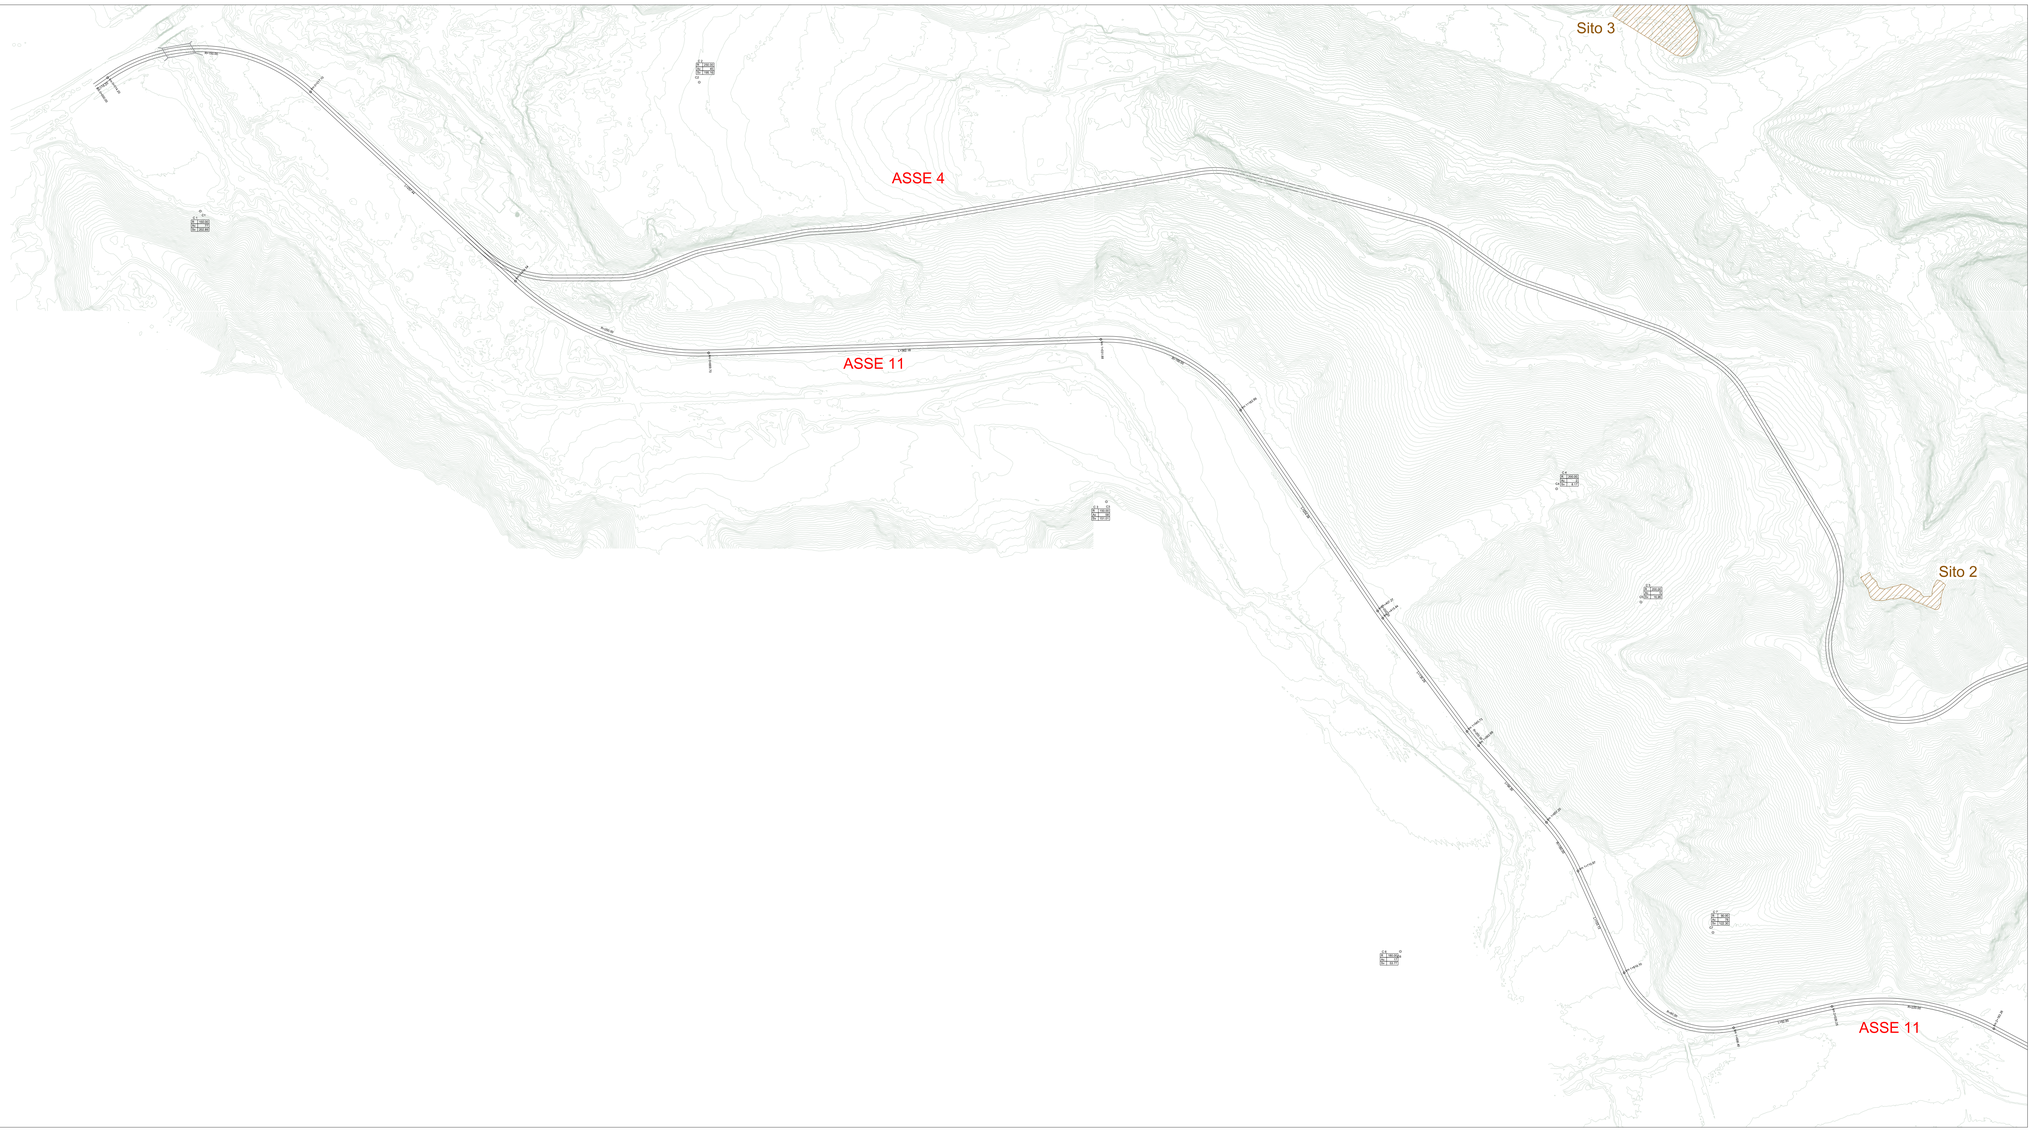

KEY MAP ASSE 11 - Scala 1:20'000

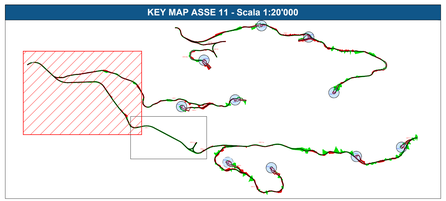

COD.	SAMBU.CZ.IT.SIA.09.PRCIV.00.
FILE	TIPO R

ENERGIA LEVANTE S.R.L.

PROCEDURA DI VALUTAZIONE IMPATTO AMBIENTALE

PROGETTO DEFINITIVO

IMPIANTO EOLICO "SAMBUCELLO" DI POTENZA 50 MW DA REALIZZARE NEL TERRITORIO DEI COMUNI DI MARCELLINARA, MAIDA E CARAFFA DI CATANZARO IN PROVNCIA DI CATANZARO

Titolo Elaborato:		LAYOUT PARCO EOLICO: TRACCIATO E PROFILO DI PROGETTO ASSE 11 - PARTE 1/2
Formato	Scala	
A0	VARIE	

Codice Elaborato:	Identificativo	Provincia	Nazione	Procedura	Settore	Tipo Elaborato	Revisione	Numero Progressivo
	SAMBU.	CZ.	IT.	SIA.	09.	PRCIV.	00.	59

Committente

ENERGIA LEVANTE S.R.L.

Via L. Gaurico n°9/11 - Regia Eur - 4° piano - 00143 Roma (Italia)
P.IVA 16245810157 - REA RM-1218825 - Tel. (+39) 0854832107
E_Mail: ssenrenewables.com - PEC: energialevantesrl@legalmail.it

Progettazione

via Don Minzoni 66 87036 Rende (CS)
Pec: e.co.srl@legalmail.it
SCHINZI VINCENZO
04.08.2023 09:58:34 UTC

Codice Progetto	N° Revisione	Data revisione	Redazione Interna	Redazione Esterna
CZ_22_03/AU-VIA	00	luglio 2023	E.co Srl	No