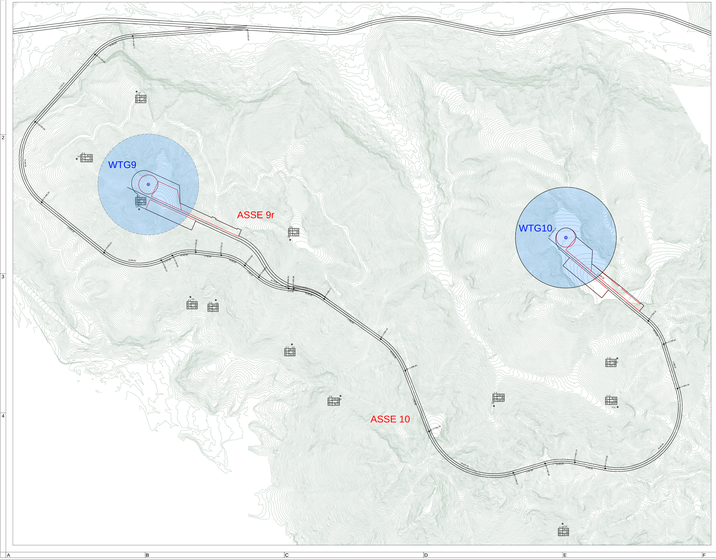

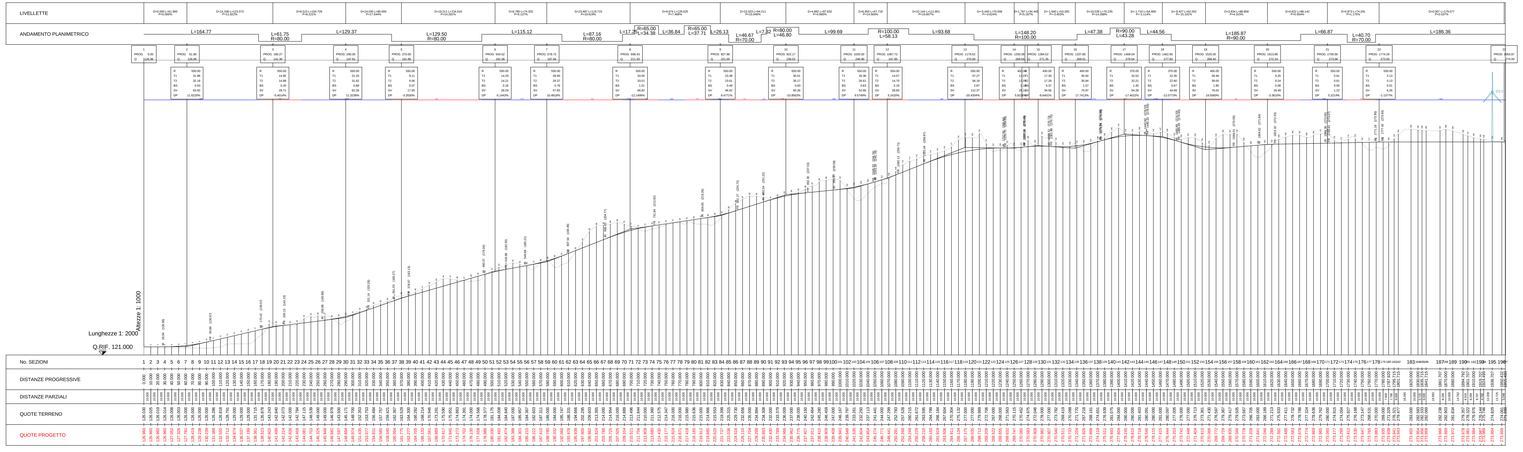

KEY MAP - Scala 1:30'000

ENERGIA PULITA PER UN PIANETA SANO	COD.	SAMBU.CZ.IT.SIA.09.PRCIV.00.	ENERGIA LEVANTE S.R.L.	
	FILE	TIPO R		

PROCEDURA DI VALUTAZIONE IMPATTO AMBIENTALE

PROGETTO DEFINITIVO

IMPIANTO EOLICO "SAMBUCELLO" DI POTENZA 50 MW DA REALIZZARE NEL TERRITORIO DEI COMUNI DI MARCELLINARA, MAIDA E CARAFFA DI CATANZARO IN PROVINCIA DI CATANZARO

Titolo Elaborato:	LAYOUT PARCO EOLICO: TRACCIATO E PROFILO DI PROGETTO ASSE 10							
Formato: A2+ / Scala: VARIE								
Codice Elaborato:	Identificativo	Provincia	Nazione	Procedura	Settore	Tipo Elaborato	Revisione	Numero Progressivo
	SAMBU.	CZ.	IT.	SIA.	09.	PRCIV.	00.	78

Committente:

ENERGIA LEVANTE S.R.L.

Via L. Spallino N°57 - Rogoredo - 20137 - Milano (MI)
P.IVA 11808150963 - Tel. +39 02 87390001 - Fax +39 02 87390002
E_Mail: energialevante@legalmail.it - PEC: energia-levante@legalmail.it

Progettista:

ECO PROGETTI S.R.L.
Via Dei Mercanti 20 00187 Roma (RM)
Tel. +39 06 64760435 - Fax +39 06 64760435
E_Mail: info@ecoprogetti.eu - PEC: eco-progetti@pec.eu

RICHIENZI VINCENZO
04.08.2023
12:28:22
UTC

Codice Progetto	N° Revisione	Data revisione	Redazione Interna	Redazione Esterna
CZ_IT_PRCIV_PR	00	Sett-2023	Eco Srl	Na