



Mappa delle isofoniche in fase di cantiere

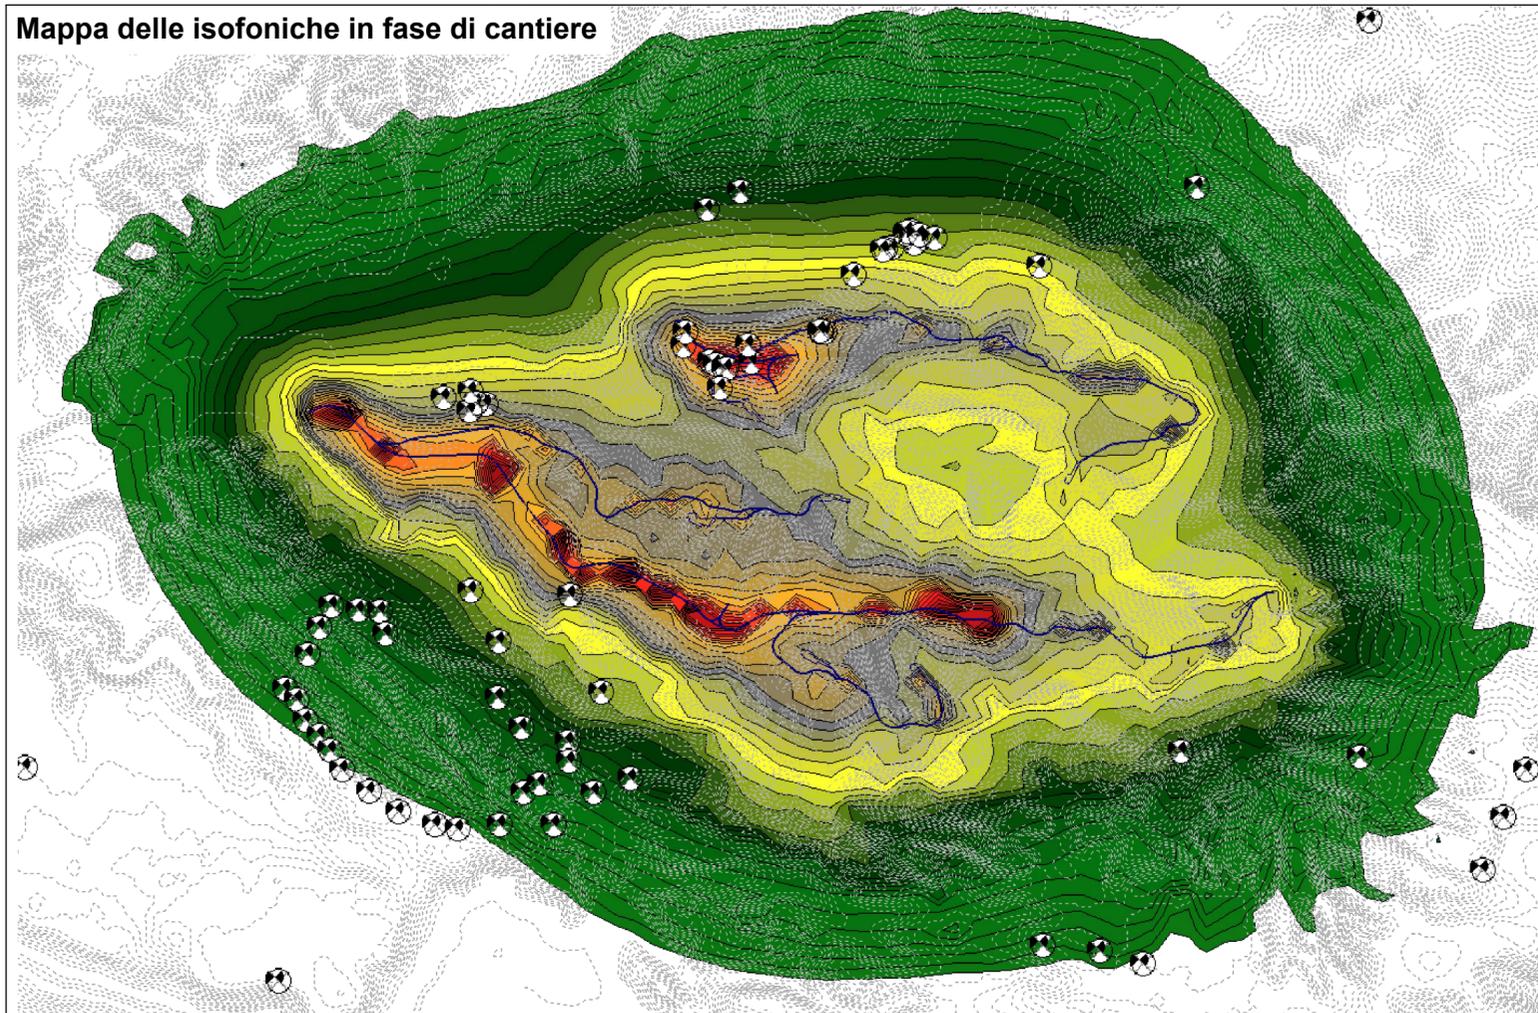

Mappa delle isofoniche in fase di esercizio

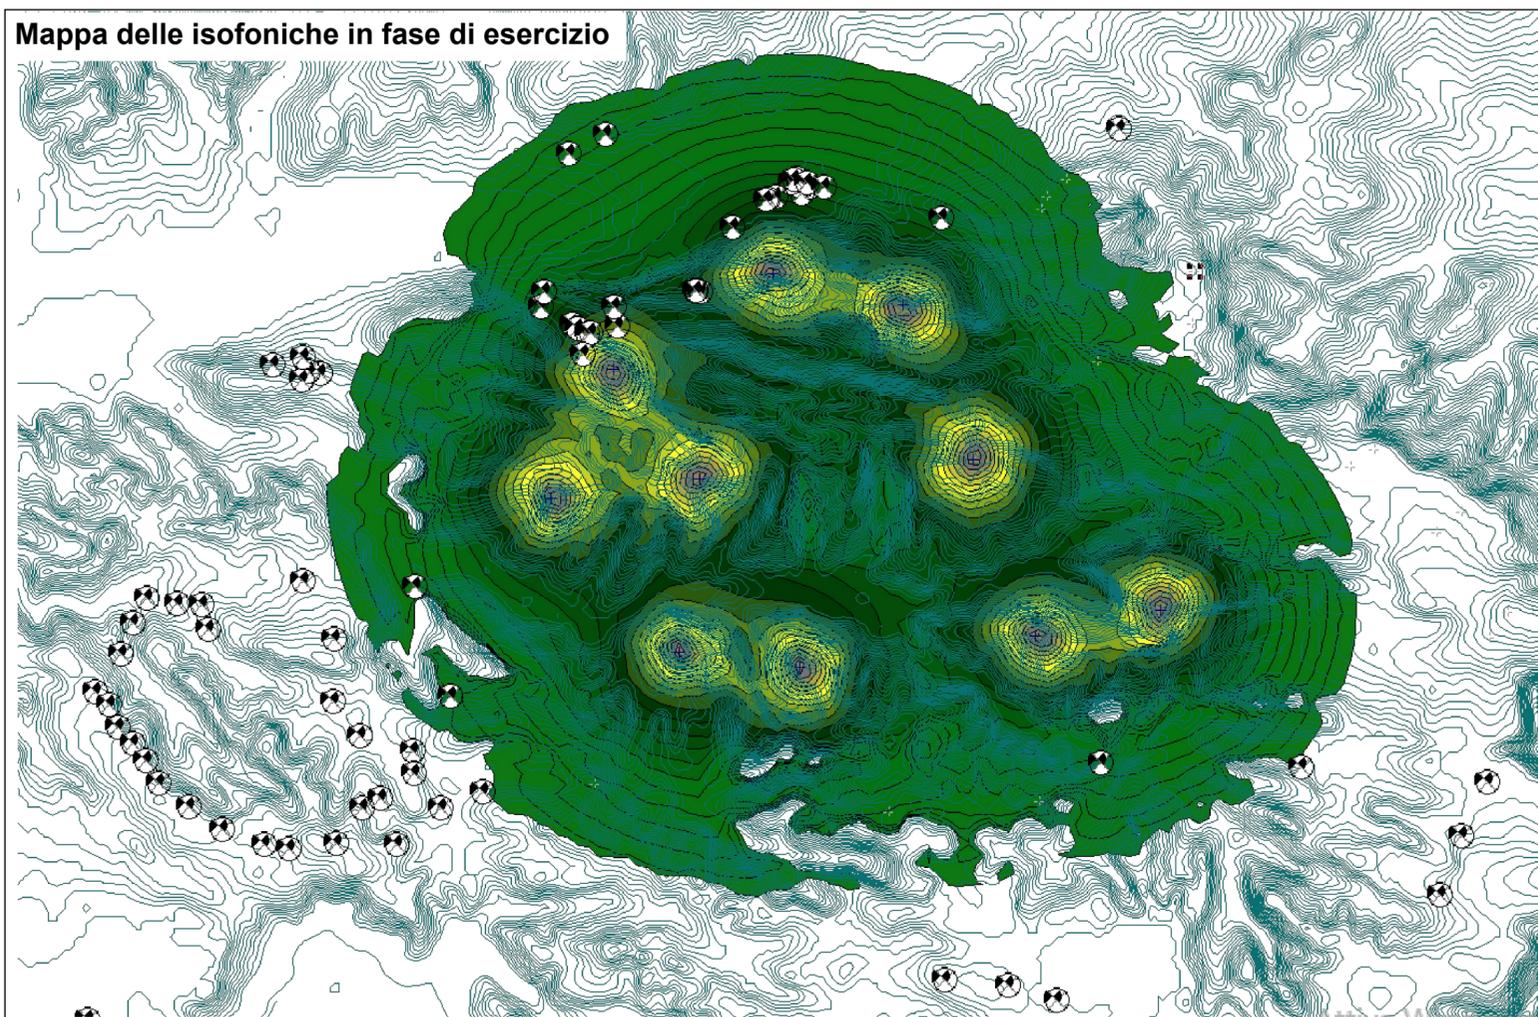

LEGENDA

| | | | | | |
|---|------------|---|-----------|---|-----------|
|  | > -99.0 dB |  | > 50.0 dB |  | > 70.0 dB |
|  | > 35.0 dB |  | > 55.0 dB |  | > 75.0 dB |
|  | > 40.0 dB |  | > 60.0 dB |  | > 80.0 dB |
|  | > 45.0 dB |  | > 65.0 dB |  | > 85.0 dB |



COD. SAMBU.CZ.IT.SIA.07.ACUST.00.
FILE TIPO R



PROCEDURA DI VALUTAZIONE IMPATTO AMBIENTALE

STUDIO IMPATTO AMBIENTALE
IMPIANTO EOLICO "SAMBUCELLO" DI POTENZA 50 MW DA REALIZZARE NEL TERRITORIO DEI COMUNI DI MARCELLINARA, MAIDA E CARAFFA DI CATANZARO IN PROVINCIA DI CATANZARO



Titolo Elaborato: MAPPA CON ISOFOONICHE LIVELLI DI EMISSIONE IN FASE DI CANTIERE E IN FASE DI ESERCIZIO

Formato A2-
Scala VARIE

| Identificativo | Provincia | Nazione | Procedura | Settore | Tipo Elaborato | Revisione | Numero Progressivo |
|----------------|-----------|---------|-----------|---------|----------------|-----------|--------------------|
| SAMBU. | CZ. | IT. | SIA. | 07. | ACUST. | 00. | 32 |

Committente:
ENERGIA LEVANTE S.R.L.
Via L. Gurico n°9/11 - Regus Eur - 4° piano - 00143 Roma (Italia)
P.IVA 10240591007 - REA RM1219825 - Tel. (+39) 0654832107
E-Mail: sserenewables.com - PEC: energialevantesrl@legalmail.it

Progettazione:
E.C.O. ENGINEERING CONSULTING
via Don Minzoni 95 87036 Rende (CS)
Pec: e.cosrl@legalmail.it

Consulenza Specialistica:
STUDIO RINNOVABILI
SR International s.r.l.
C.so V. Emanuele II, 282-284 - 00186 Roma
Ing. Andrea Bortolazzi

| Codice Progetto | N° Revisione | Data revisione | Redazione Interna | Redazione Esterna |
|-----------------|--------------|----------------|-------------------|------------------------|
| CZ_22_03/AU-VIA | 00 | luglio 2023 | No | Studio Rinnovabili Srl |