


**LEGENDA**

- AREA IMPIANTO DI PRODUZIONE
- ELETTRODOTTO AEREO IN A.T. ESISTENTE
- ELETTRODOTTO AEREO IN M.T. ESISTENTE
- FUTURA STAZIONE ELETTRICA TERNA 380 / 150 KV E 36KV (PdC)
- ELETTRODOTTO INTERRATO 36KV SU TERRENO AGRICOLO
- ELETTRODOTTO INTERRATO 36KV SU STRADA COMUNALE
- ELETTRODOTTO INTERRATO 36KV SU STRADA STERRATA ESISTENTE
- ELETTRODOTTO INTERRATO 36KV SU STRADA PROVINCIALE
- METANODOTTO SNAM
- Tn ELETTRODOTTO INTERRATO 36KV: ATTRAVERSAMENTO CON T.O.C.

**LEGENDA ARCHEOLOGICA**

- 1 Masseria Tossano; Specchia; Grotta
- / 2 Resti della via Appia; parete bizantina
- 3 Masseria Lupocaruso
- 4 Masseria Specchi
- 5 Masseria Sardaella
- 6 Insediamento rupestre; Masseria Grattile
- 7 Masseria Ospedale
- 8 Masseria Marangiosa
- 9 Torre di avvistamento messapica; Mass. Ascilio
- 10 Masseria Mudonato
- 11 Masseria Tarantino nuova
- 12 Masseria Tarantini
- 13 Masseria Feudo inferiore
- 14 Masseria Forleo superiore
- 15 Masseria Feudo superiore
- 16 Masseria Pallone
- 17 Masseria Pane e Passole
- 18 Masseria Palmò
- 19 Masseria Mogaveri
- 20 Rinvenimenti non id. di età ellenistica
- 21 Necropoli ellenistica
- 22 Insediamento rupestre medievale; mass Grottole
- 23 Cripta S. Angelo
- 24 Cripta S. Giovanni Battista
- 25 Masseria Grattile
- 26 Masseria Tanusci
- 27 Masseria Villa Partemio
- / Componenti culturali insediative pptr
- / Città consolidata pptr
- / area di notevole interesse pubblico pptr

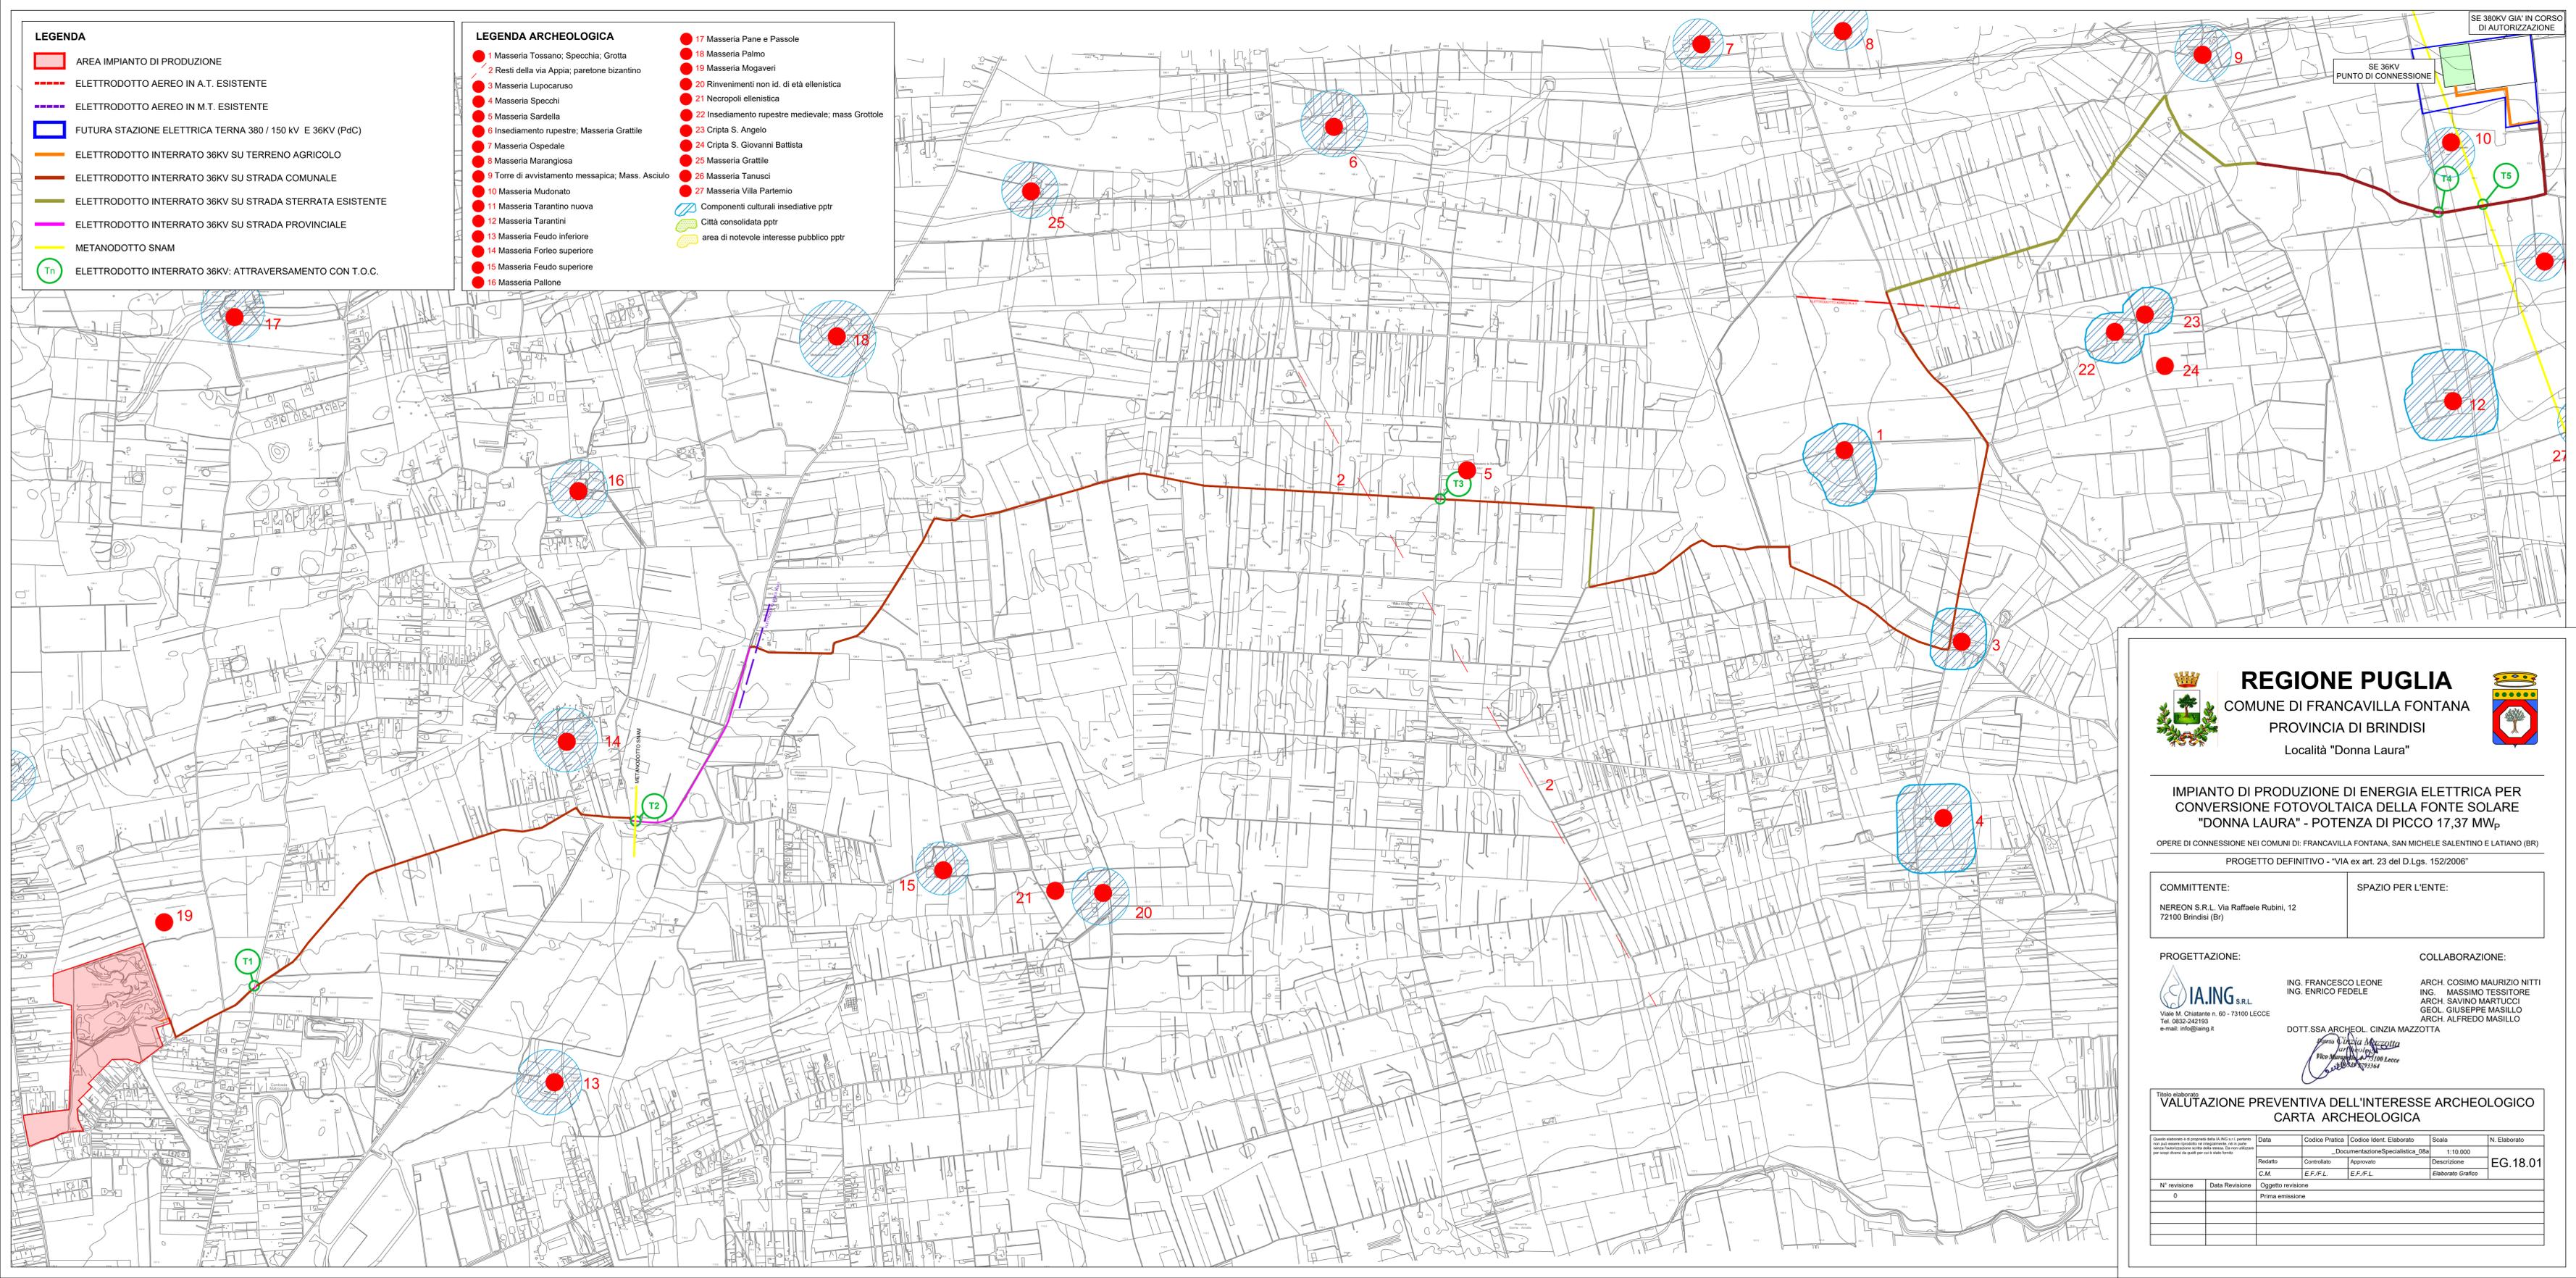

**REGIONE PUGLIA**  
 COMUNE DI FRANCAVILLA FONTANA  
 PROVINCIA DI BRINDISI  
 Località "Donna Laura"

**IMPIANTO DI PRODUZIONE DI ENERGIA ELETTRICA PER  
 CONVERSIONE FOTOVOLTAICA DELLA FONTE SOLARE  
 "DONNA LAURA" - POTENZA DI PICCO 17,37 MW<sub>p</sub>**

OPERE DI CONNESSIONE NEI COMUNI DI: FRANCAVILLA FONTANA, SAN MICHELE SALENTINO E LATIANO (BR)

PROGETTO DEFINITIVO - "Via ex art. 23 del D.Lgs. 152/2006"

<b>COMMITTENTE:</b> NERON S.R.L. - Via Raffaele Rubini, 12 72100 Brindisi (Br)	<b>SPAZIO PER L'ENTE:</b>
--	---------------------------

<b>PROGETTAZIONE:</b>  Viale M. Chiatario n. 60 - 73100 LECCO Tel. 0832-242193 e-mail: info@iang.it	ING. FRANCESCO LEONE ING. ENRICO FEDELE	<b>COLLABORAZIONE:</b> ARCH. COSIMO MAURIZIO NITTI ING. MASSIMO TESSITORE ARCH. SAVINO MARTUCCI GEOL. GIUSEPPE MASILLO ARCH. ALFREDO MASILLO DOTT.SSA ARCHEOL. CINZIA MAZZOTTA
---	--	--

VALUTAZIONE PREVENTIVA DELL'INTERESSE ARCHEOLOGICO  
 CARTA ARCHEOLOGICA

Questo elaborato è il prodotto della IA.ING s.r.l. e non può essere riprodotto né impiegato, né in parte né integralmente, senza permesso scritto dalla IA.ING s.r.l. per scopi diversi da quelli per cui è stato fornito.	Data	Codice Pratica	Codice Ident. Elaborato	Scala	N. Elaborato
	Redatto		DocumentazioneSpecialistica_081	1:10.000	<b>EG.18.01</b>
	C.M.	E.F.F.L.	Aggiornato	Descrizione	
			E.F.F.L.	Elaborato Grafico	
N° revisione	Data Revisione	Oggetto revisione			
0		Prima emissione			