


- LEGENDA**
- AREA IMPIANTO DI PRODUZIONE
 - ELETTRODOTTO AEREO IN A.T. ESISTENTE
 - ELETTRODOTTO AEREO IN M.T. ESISTENTE
 - FUTURA STAZIONE ELETTRICA TERNA 380 / 150 kV E 36kV (PdC)
 - ELETTRODOTTO INTERRATO 36KV SU TERRENO AGRICOLA
 - ELETTRODOTTO INTERRATO 36KV SU STRADA COMUNALE
 - ELETTRODOTTO INTERRATO 36KV SU STRADA STERRATA ESISTENTE (asservimento)
 - ELETTRODOTTO INTERRATO 36KV SU STRADA PROVINCIALE
 - METANODOTTO SNAM
 - Tn ELETTRODOTTO INTERRATO 36KV: ATTRAVERSAMENTO CON T.O.C.

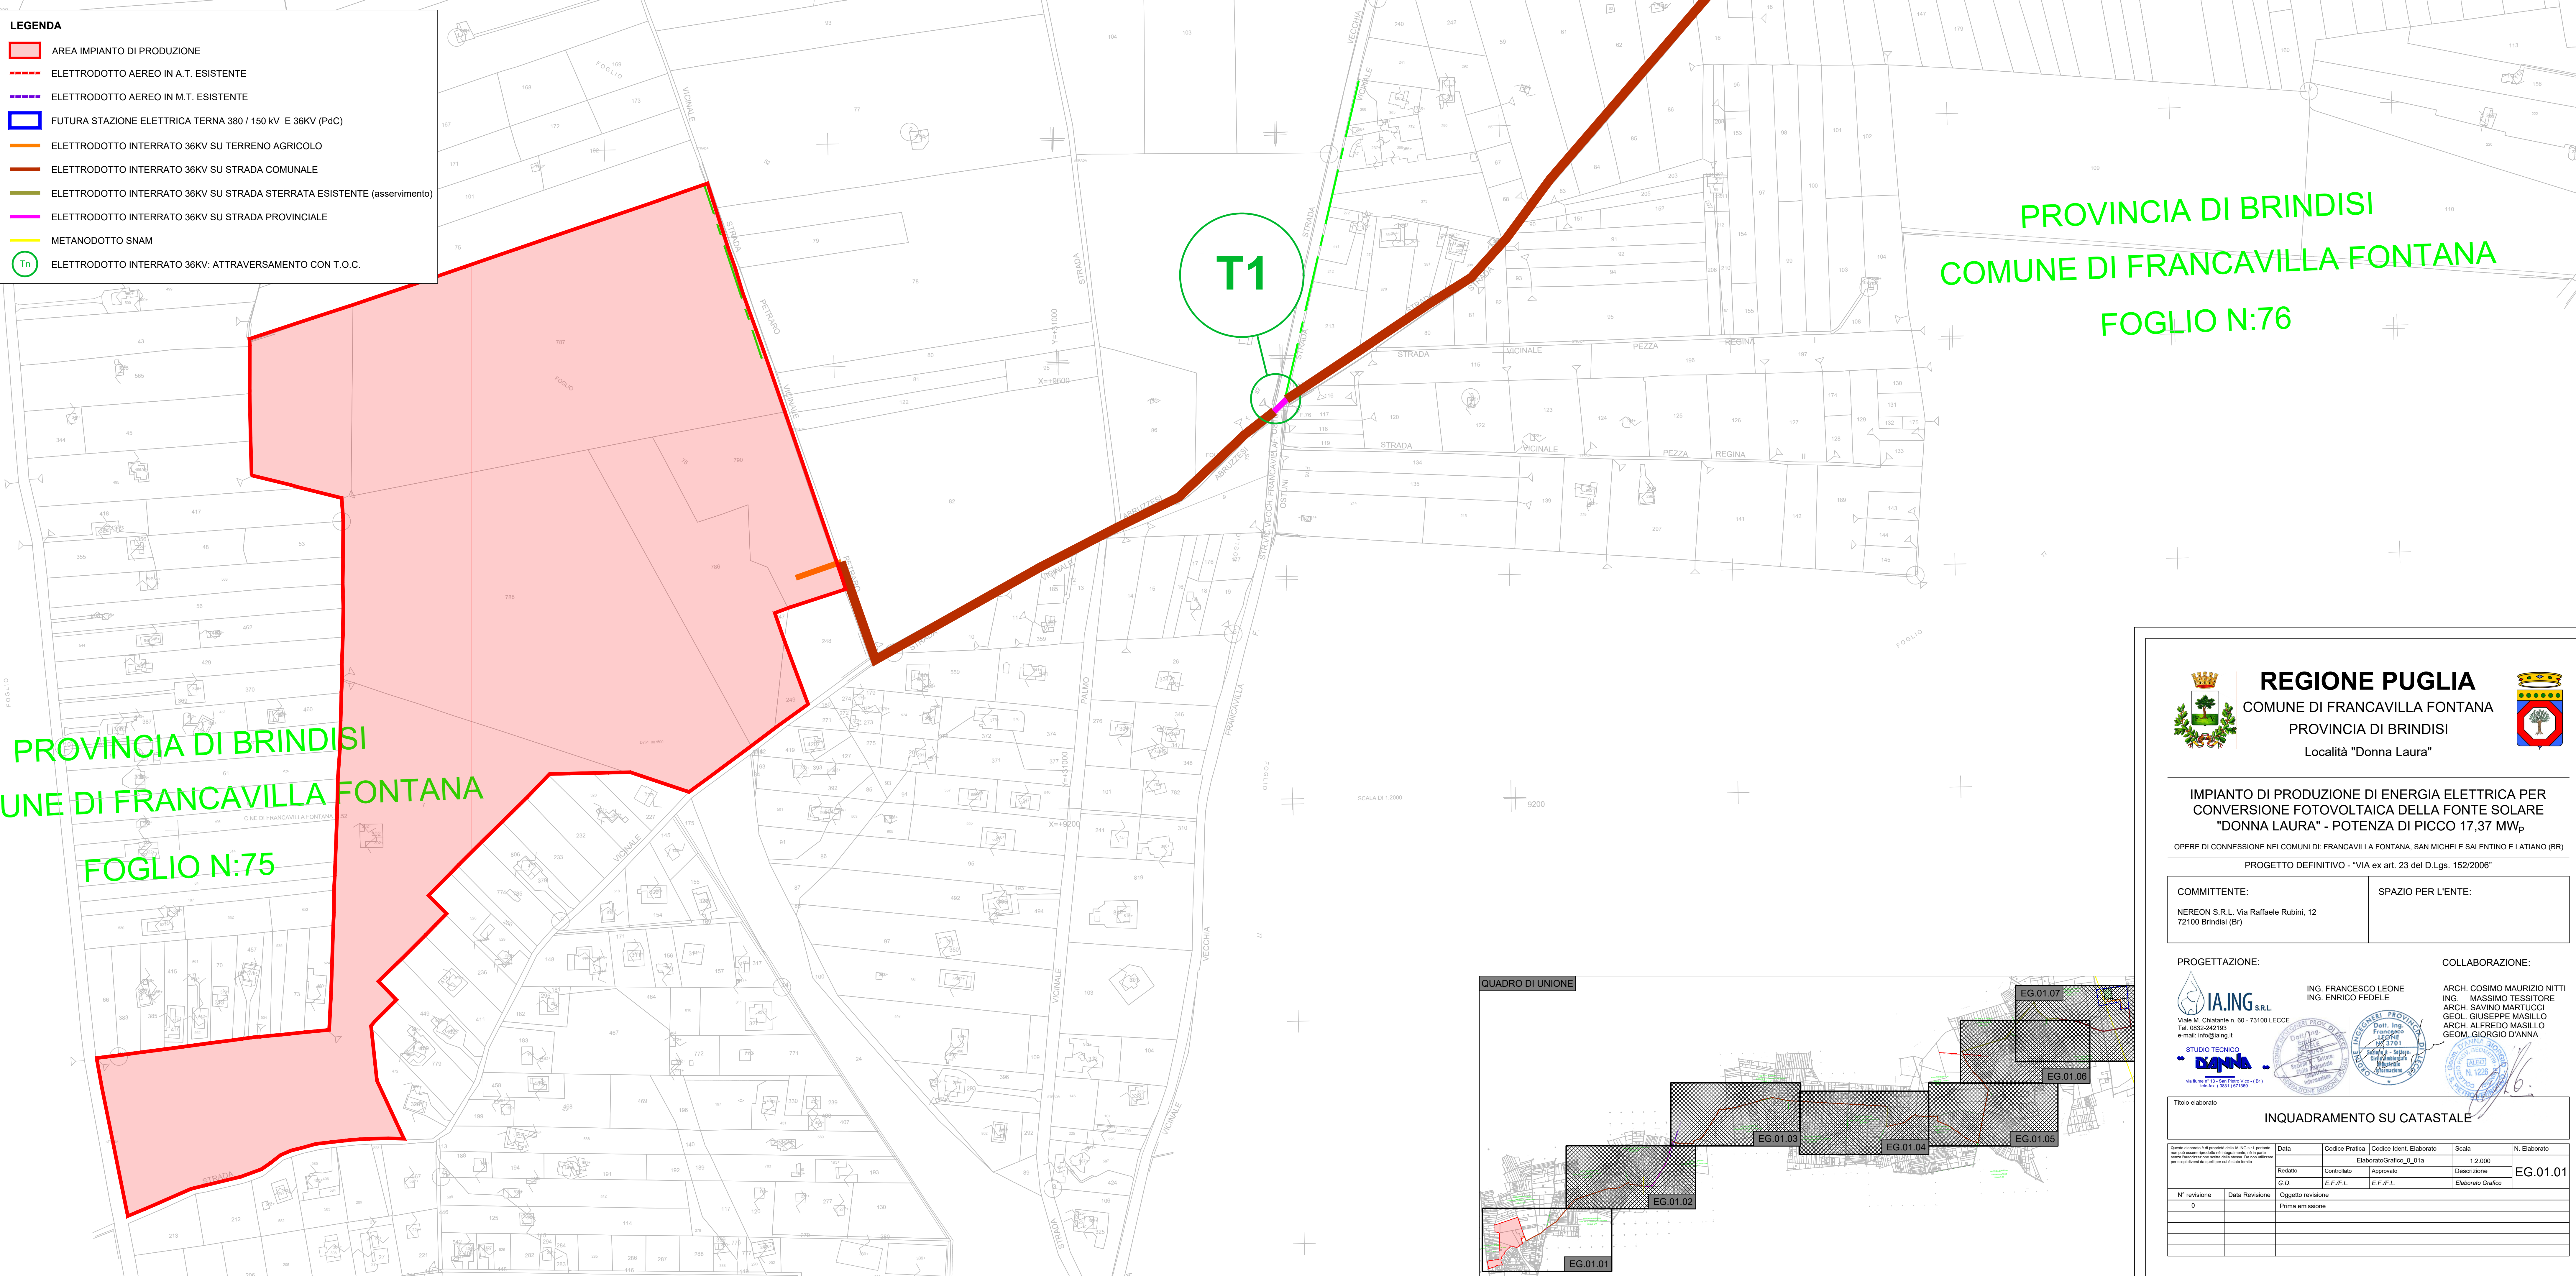

PROVINCIA DI BRINDISI
COMUNE DI FRANCAVILLA FONTANA
FOGLIO N:76

PROVINCIA DI BRINDISI
COMUNE DI FRANCAVILLA FONTANA
FOGLIO N:75

REGIONE PUGLIA
 COMUNE DI FRANCAVILLA FONTANA
 PROVINCIA DI BRINDISI
 Località "Donna Laura"

**IMPIANTO DI PRODUZIONE DI ENERGIA ELETTRICA PER
 CONVERSIONE FOTOVOLTAICA DELLA FONTE SOLARE
 "DONNA LAURA" - POTENZA DI PICCO 17,37 MW_p**
 OPERE DI CONNESSIONE NEI COMUNI DI: FRANCAVILLA FONTANA, SAN MICHELE SALENTINO E LATIANO (BR)
 PROGETTO DEFINITIVO - "VIA ex art. 23 del D.Lgs. 152/2006"

COMMITTENTE: NERON S.R.L. Via Raffaele Rubini, 12 72100 Brindisi (Br)	SPAZIO PER L'ENTE:
--	---------------------------

PROGETTAZIONE:

IA.ING S.R.L.
 Viale M. Chatiano n. 60 - 73100 LECCE
 Tel. 0832-242193
 e-mail: info@iaing.it

STUDIO TECNICO

ING. FRANCESCO LEONE
 ING. ENRICO FEDELE

COLLABORAZIONE:

ARCH. COSIMO MAURIZIO NITTI
 ARCH. MASSIMO TESSITORE
 GEOL. GIUSEPPE MASILLO
 ARCH. ALFREDO MASILLO
 GEOM. GIORGIO D'ANNA

Titolo elaborato		INQUADRAMENTO SU CATASTALE		
Data	Codice Pratica	Codice Ident. Elaborato	Scala	N. Elaborato
		Elaborato Grafico_0_01a	1:2.000	
Redatto	Controllato	Approvato	Descrizione	EG.01.01
G.D.	E.F.F.L.	E.F.F.L.	Elaborato Grafico	
N° revisione	Data Revisione	Oggetto revisione		
0		Prima emissione		

