


LEGENDA

- AREA IMPIANTO DI PRODUZIONE
- ELETTRODOTTO AEREO IN A.T. ESISTENTE
- ELETTRODOTTO AEREO IN M.T. ESISTENTE
- FUTURA STAZIONE ELETTRICA TERNA 380 / 150 KV E 36KV (PdC)
- ELETTRODOTTO INTERRATO 36KV SU TERRENO AGRICOLO
- ELETTRODOTTO INTERRATO 36KV SU STRADA COMUNALE
- ELETTRODOTTO INTERRATO 36KV SU STRADA STERRATA ESISTENTE (asservimento)
- ELETTRODOTTO INTERRATO 36KV SU STRADA PROVINCIALE
- METANODOTTO SNAM
- Tn ELETTRODOTTO INTERRATO 36KV: ATTRAVERSAMENTO CON T.O.C.

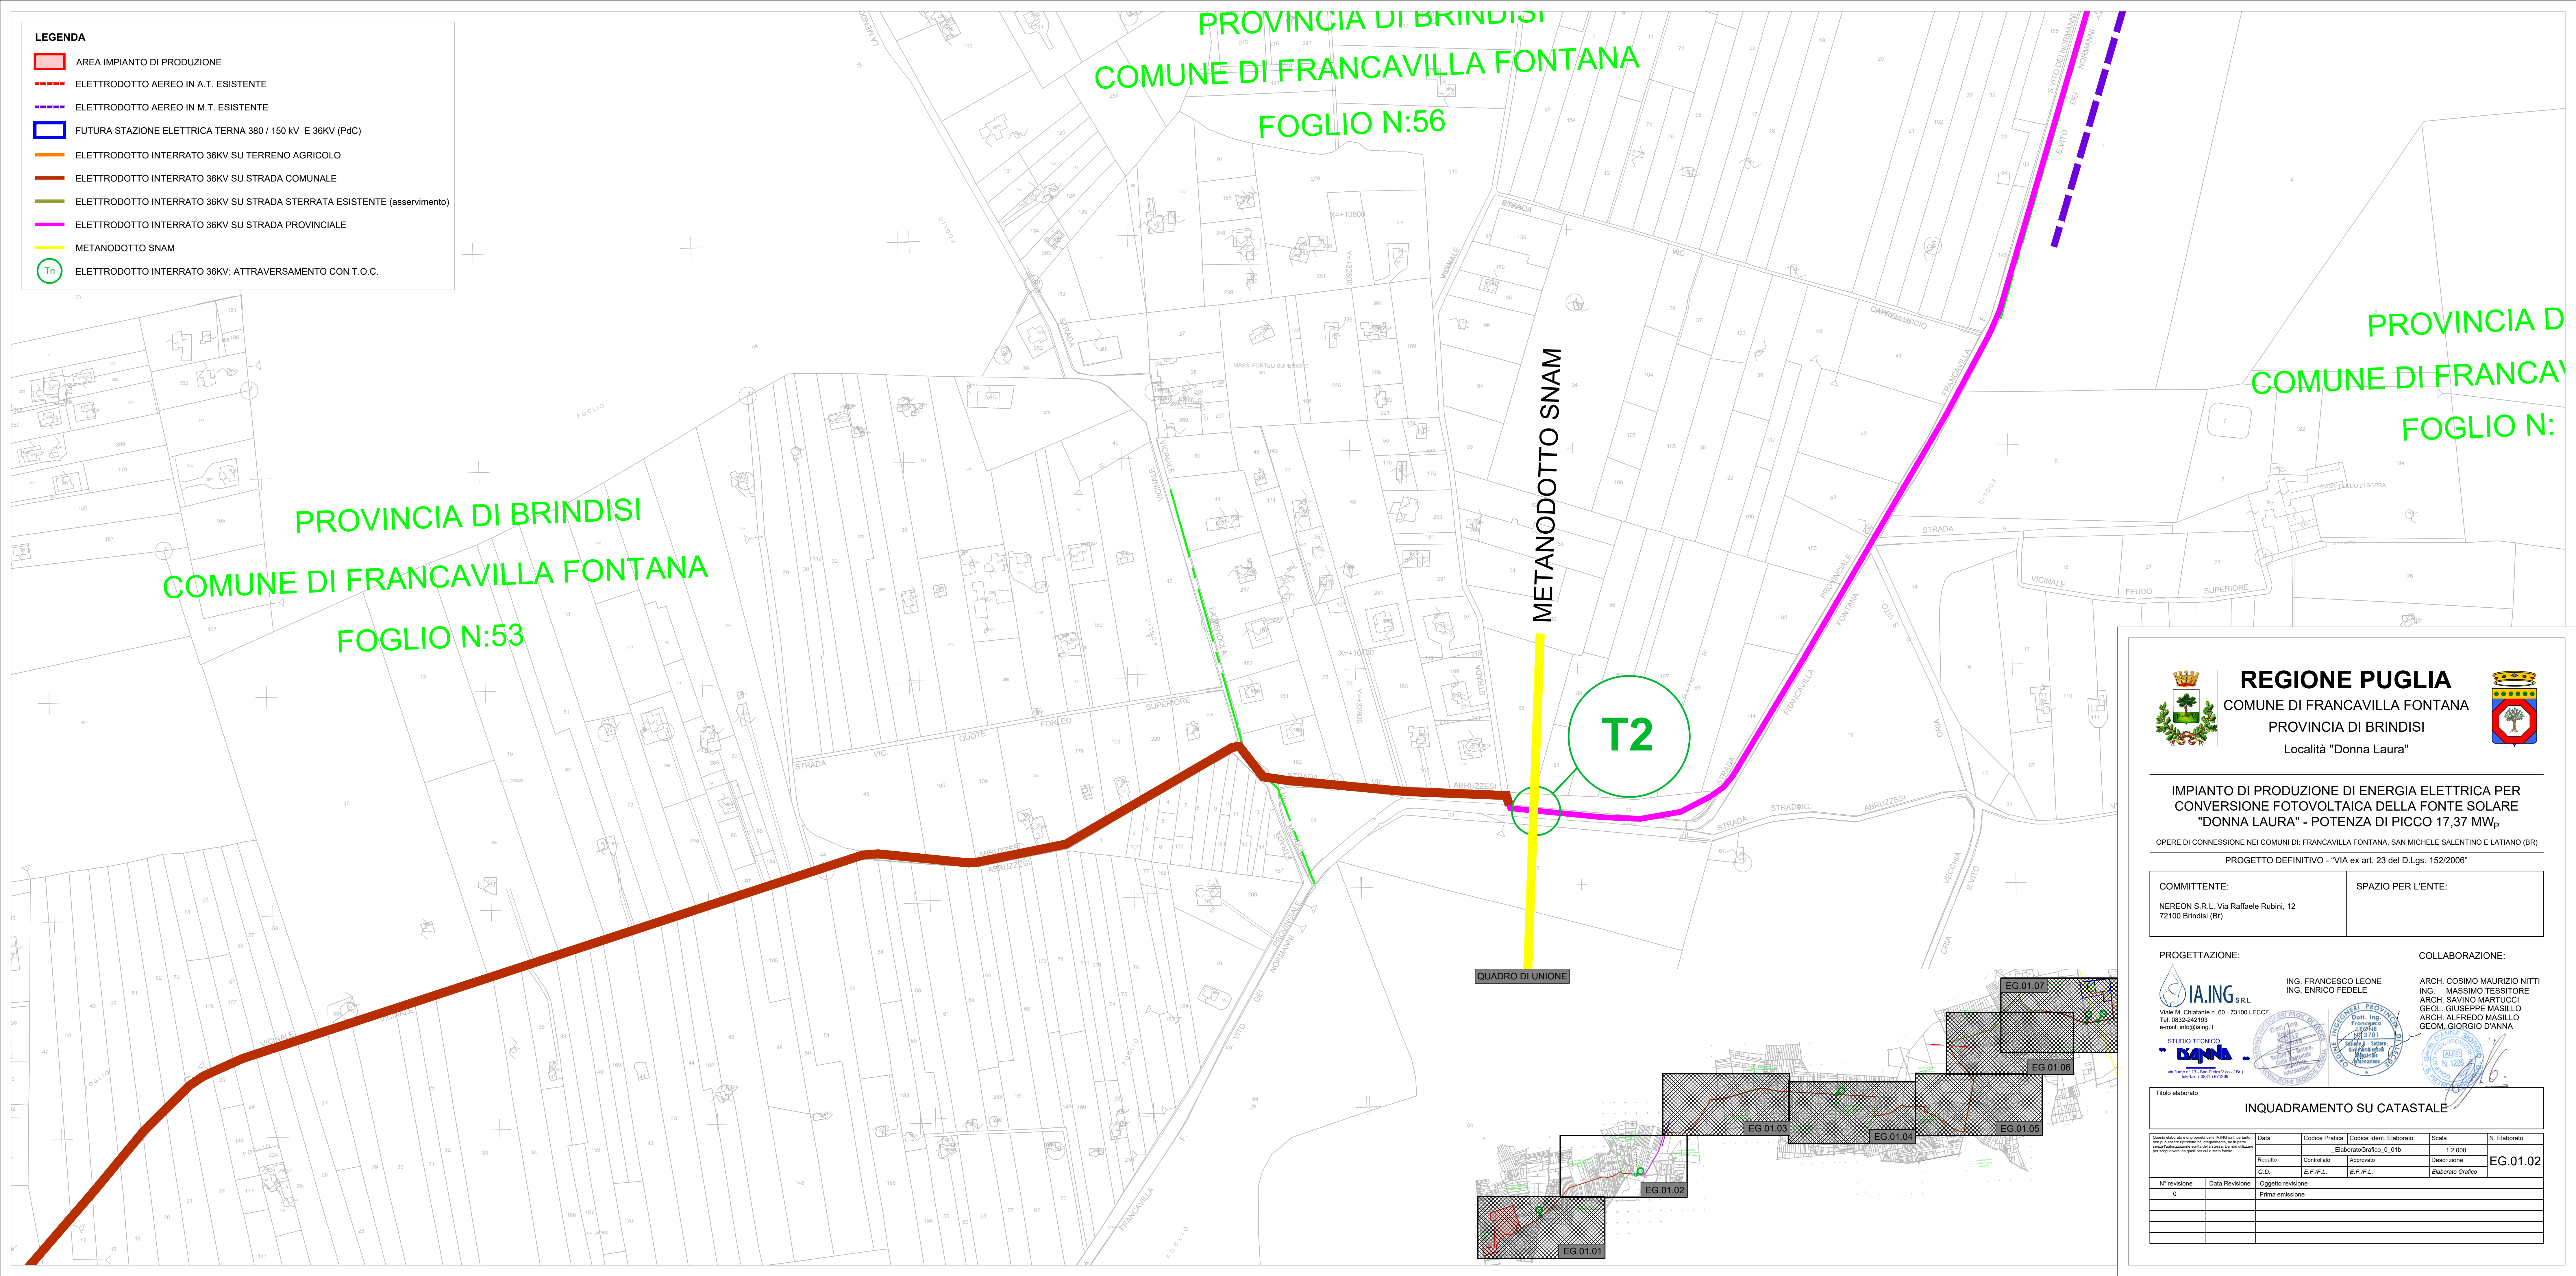

REGIONE PUGLIA
COMUNE DI FRANCAVILLA FONTANA
 PROVINCIA DI BRINDISI
 Località "Donna Laura"

**IMPIANTO DI PRODUZIONE DI ENERGIA ELETTRICA PER
 CONVERSIONE FOTOVOLTAICA DELLA FONTE SOLARE
 "DONNA LAURA" - POTENZA DI PICCO 17,37 MW_p**

OPERE DI CONNESSIONE NEI COMUNI DI: FRANCAVILLA FONTANA, SAN MICHELE SALENTINO E LATIANO (BR)

PROGETTO DEFINITIVO - "VIA ex art. 23 del D.Lgs. 152/2006"

COMMITTENTE: NEREN S.R.L. Via Raffaele Rubini, 12 72100 Brindisi (Br)	SPAZIO PER L'ENTE:
--	---------------------------

PROGETTAZIONE: **ING. FRANCESCO LEONE**
 ING. ENRICO FEDELE

COLLABORAZIONE: **ARCH. COSIMO MAURIZIO NITTI**
 ING. MASSIMO TESSITORE
 ARCH. SAVINO MARTUCCI
 GEOL. GIUSEPPE MASILLO
 ARCH. ALFREDO MASILLO
 GEOM. GIORGIO D'ANNA

Viale M. Chatelano n. 60 - 73100 LECCHE
 Tel. 0832-242193
 e-mail: info@iaing.it

TITOLO ELABORATO

INQUADRAMENTO SU CATASTALE

Numero elaborato	Data	Codice Pratica	Codice Ident. Elaborato	Elaborato	Scala	N. Elaborato
				Elaborato Grafico_0_01b	1:2.000	
				Aggiornato	Descrizione	EG.01.02
				G.D. E.F.F.L.	E.F.F.L.	Elaborato Grafico
N° revisione	Data Revisione	Oggetto revisione				
0		Prima emissione				

