



FOTO 1

FOTO 2

FOTO 3

FOTO 4

FOTO 5

FOTO 6

FOTO 7


FOTO 8

FOTO 9

FOTO 10

LEGENDA

- AREA IMPIANTO DI PRODUZIONE
- SOTTOSTAZIONE ELETTRICA UTENTE 150 / 30 KV
- ELETTRODOTTO AEREO IN A.T. ESISTENTE
- ELETTRODOTTO AEREO IN M.T. ESISTENTE
- FUTURA STAZIONE ELETTRICA TERNA 380 / 150 KV
- ELETTRODOTTO INTERRATO 36KV SU TERRENO AGRICOLO
- ELETTRODOTTO INTERRATO 36KV SU STRADA COMUNALE
- ELETTRODOTTO INTERRATO 36KV SU STRADA STERRATA ESISTENTE
- ELETTRODOTTO INTERRATO 36KV SU STRADA PROVINCIALE
- METANODOTTO SNAM
- ELETTRODOTTO INTERRATO 36KV: ATTRAVERSAMENTO CON T.O.C.

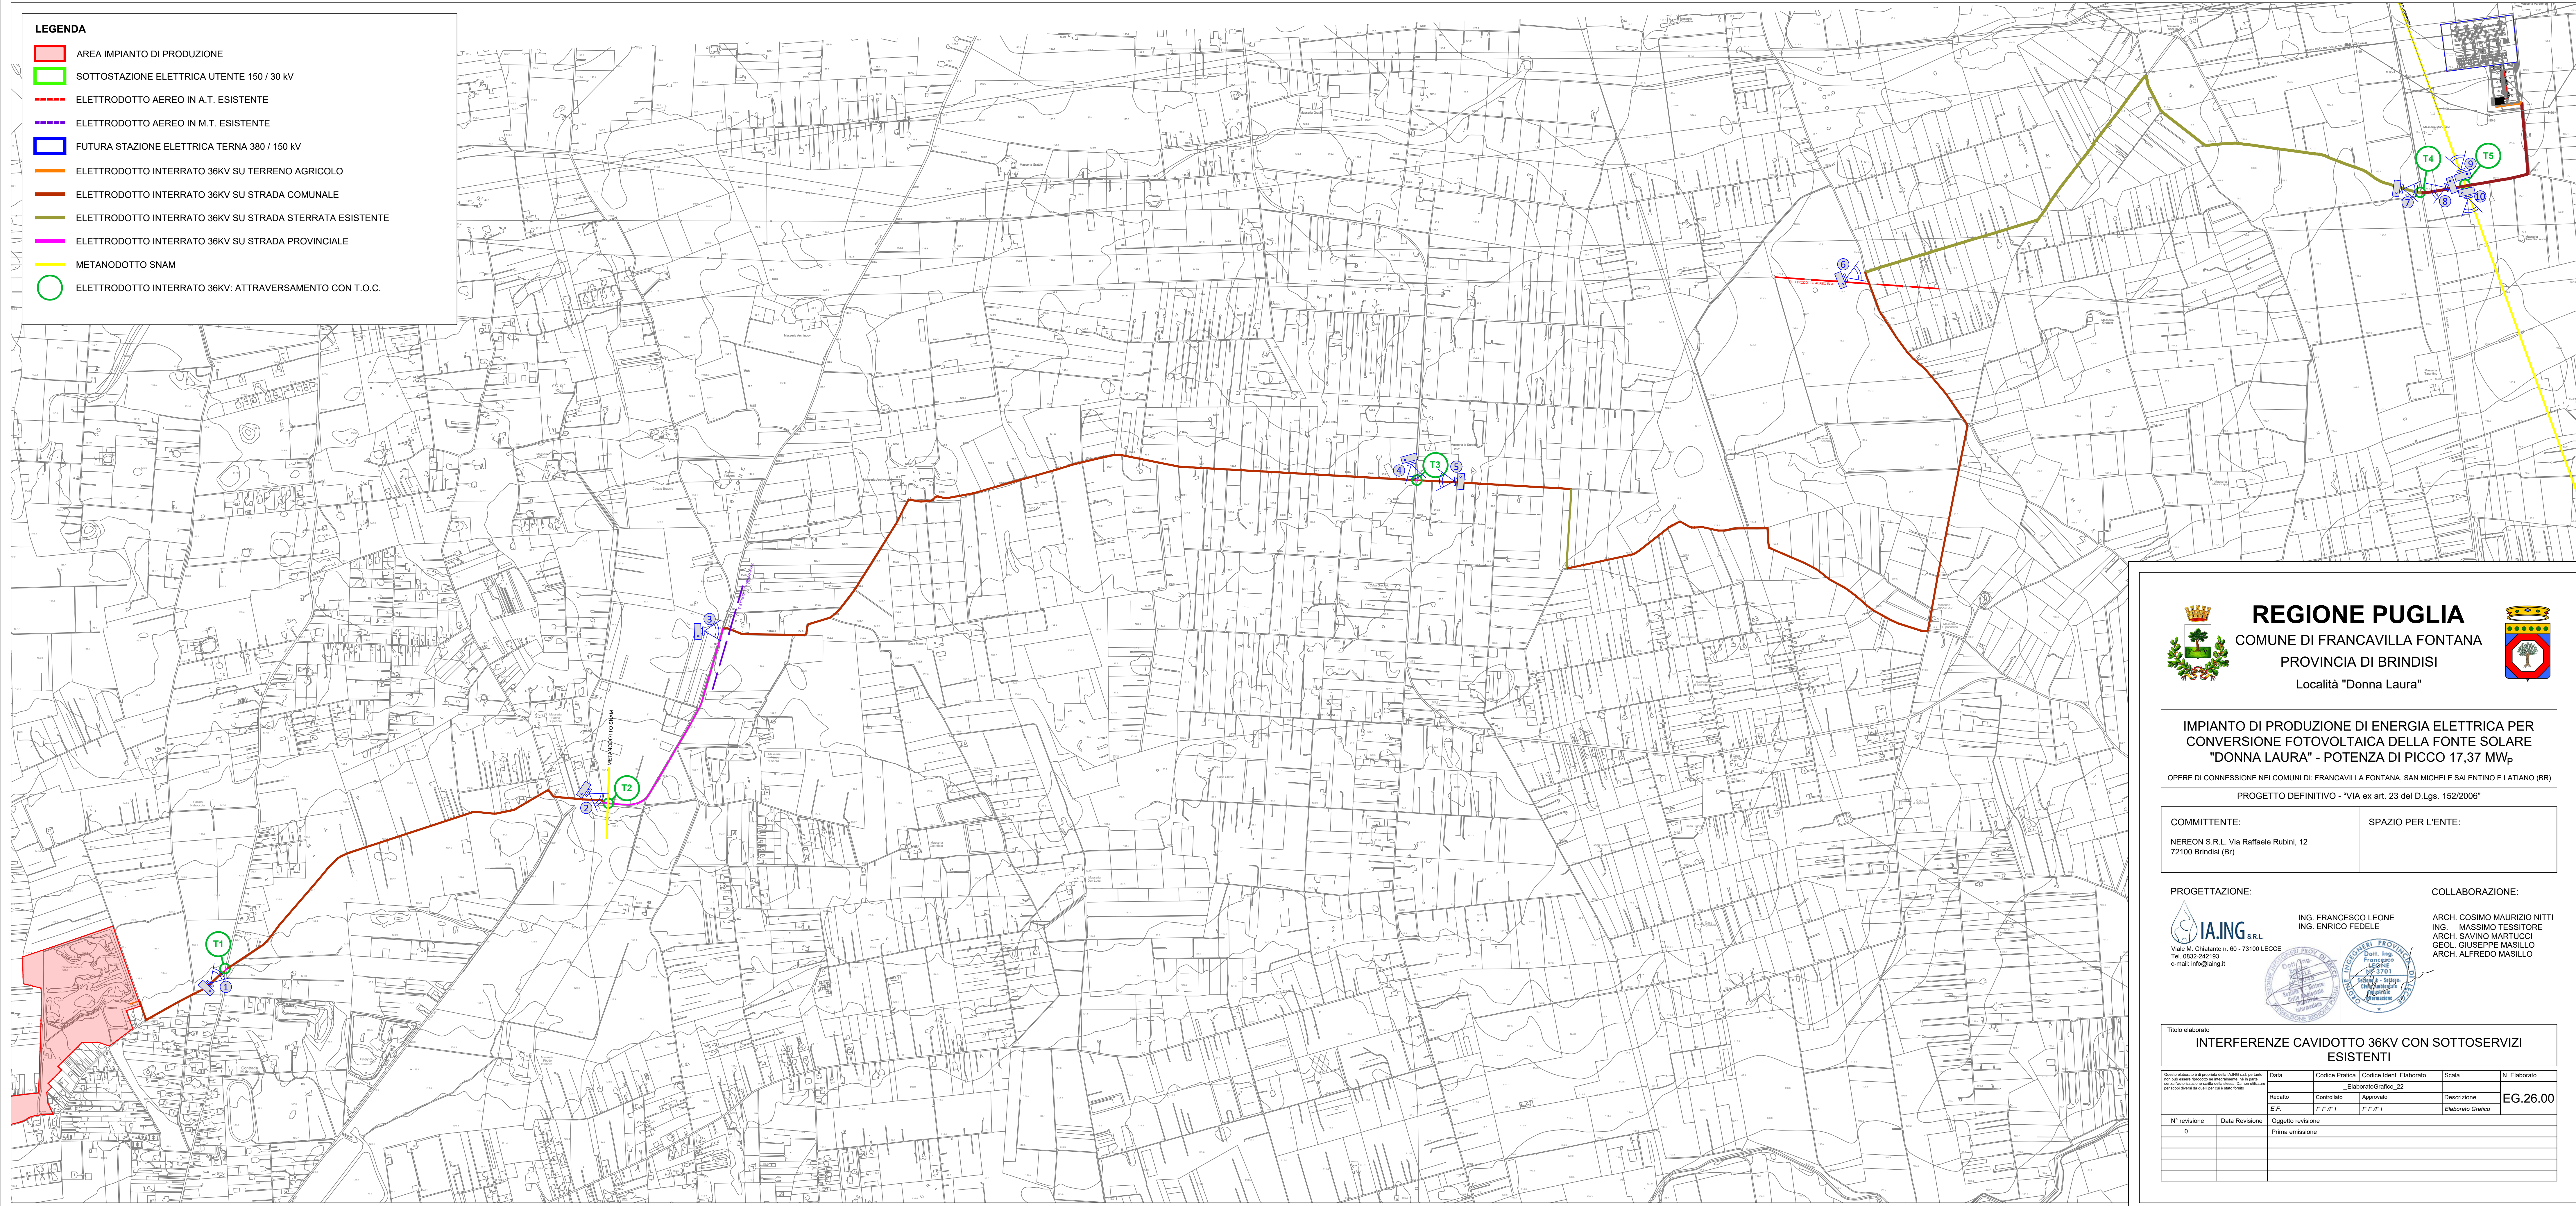

REGIONE PUGLIA
COMUNE DI FRANCAVILLA FONTANA
 PROVINCIA DI BRINDISI
 Località "Donna Laura"

**IMPIANTO DI PRODUZIONE DI ENERGIA ELETTRICA PER
 CONVERSIONE FOTOVOLTAICA DELLA FONTE SOLARE
 "DONNA LAURA" - POTENZA DI PICCO 17,37 MW_p**

OPERE DI CONNESSIONE NEI COMUNI DI: FRANCAVILLA FONTANA, SAN MICHELE SALENTINO E LATIANO (BR)
 PROGETTO DEFINITIVO - "VIA ex art. 23 del D.Lgs. 152/2006"

COMMITTENTE: NERON S.R.L. Via Raffaele Rubini, 12 72100 Brindisi (Br)	SPAZIO PER L'ENTE:
--	---------------------------

PROGETTAZIONE:

Viale M. Chiatante n. 60 - 73100 LECCE
 Tel. 0832-242193
 e-mail: info@iaing.it

ING. FRANCESCO LEONE
 ING. ENRICO FEDELE

COLLABORAZIONE:

ARCH. COSIMO MAURIZIO NITTI
 ING. MASSIMO TESSITORE
 ARCH. SAVINO MARTUCCI
 GEOL. GIUSEPPE MASILLO
 ARCH. ALFREDO MASILLO

Titolo elaborato					
INTERFERENZE CAVIDOTTO 36KV CON SOTTOSERVIZI ESISTENTI					
Codice pratica	Codice Ident. Elaborato	Scala	N. Elaborato		
Elaborato	Elaborato/Gráfico_22				
Redatto	Controllato	Approvato	Disegnato		
E.F.	E.F./P.L.	E.F./P.L.	Elaborato Grafico	EG.26.00	
N° revisione:	Data Revisione	Oggetto revisione			
0		Prima emissione			