


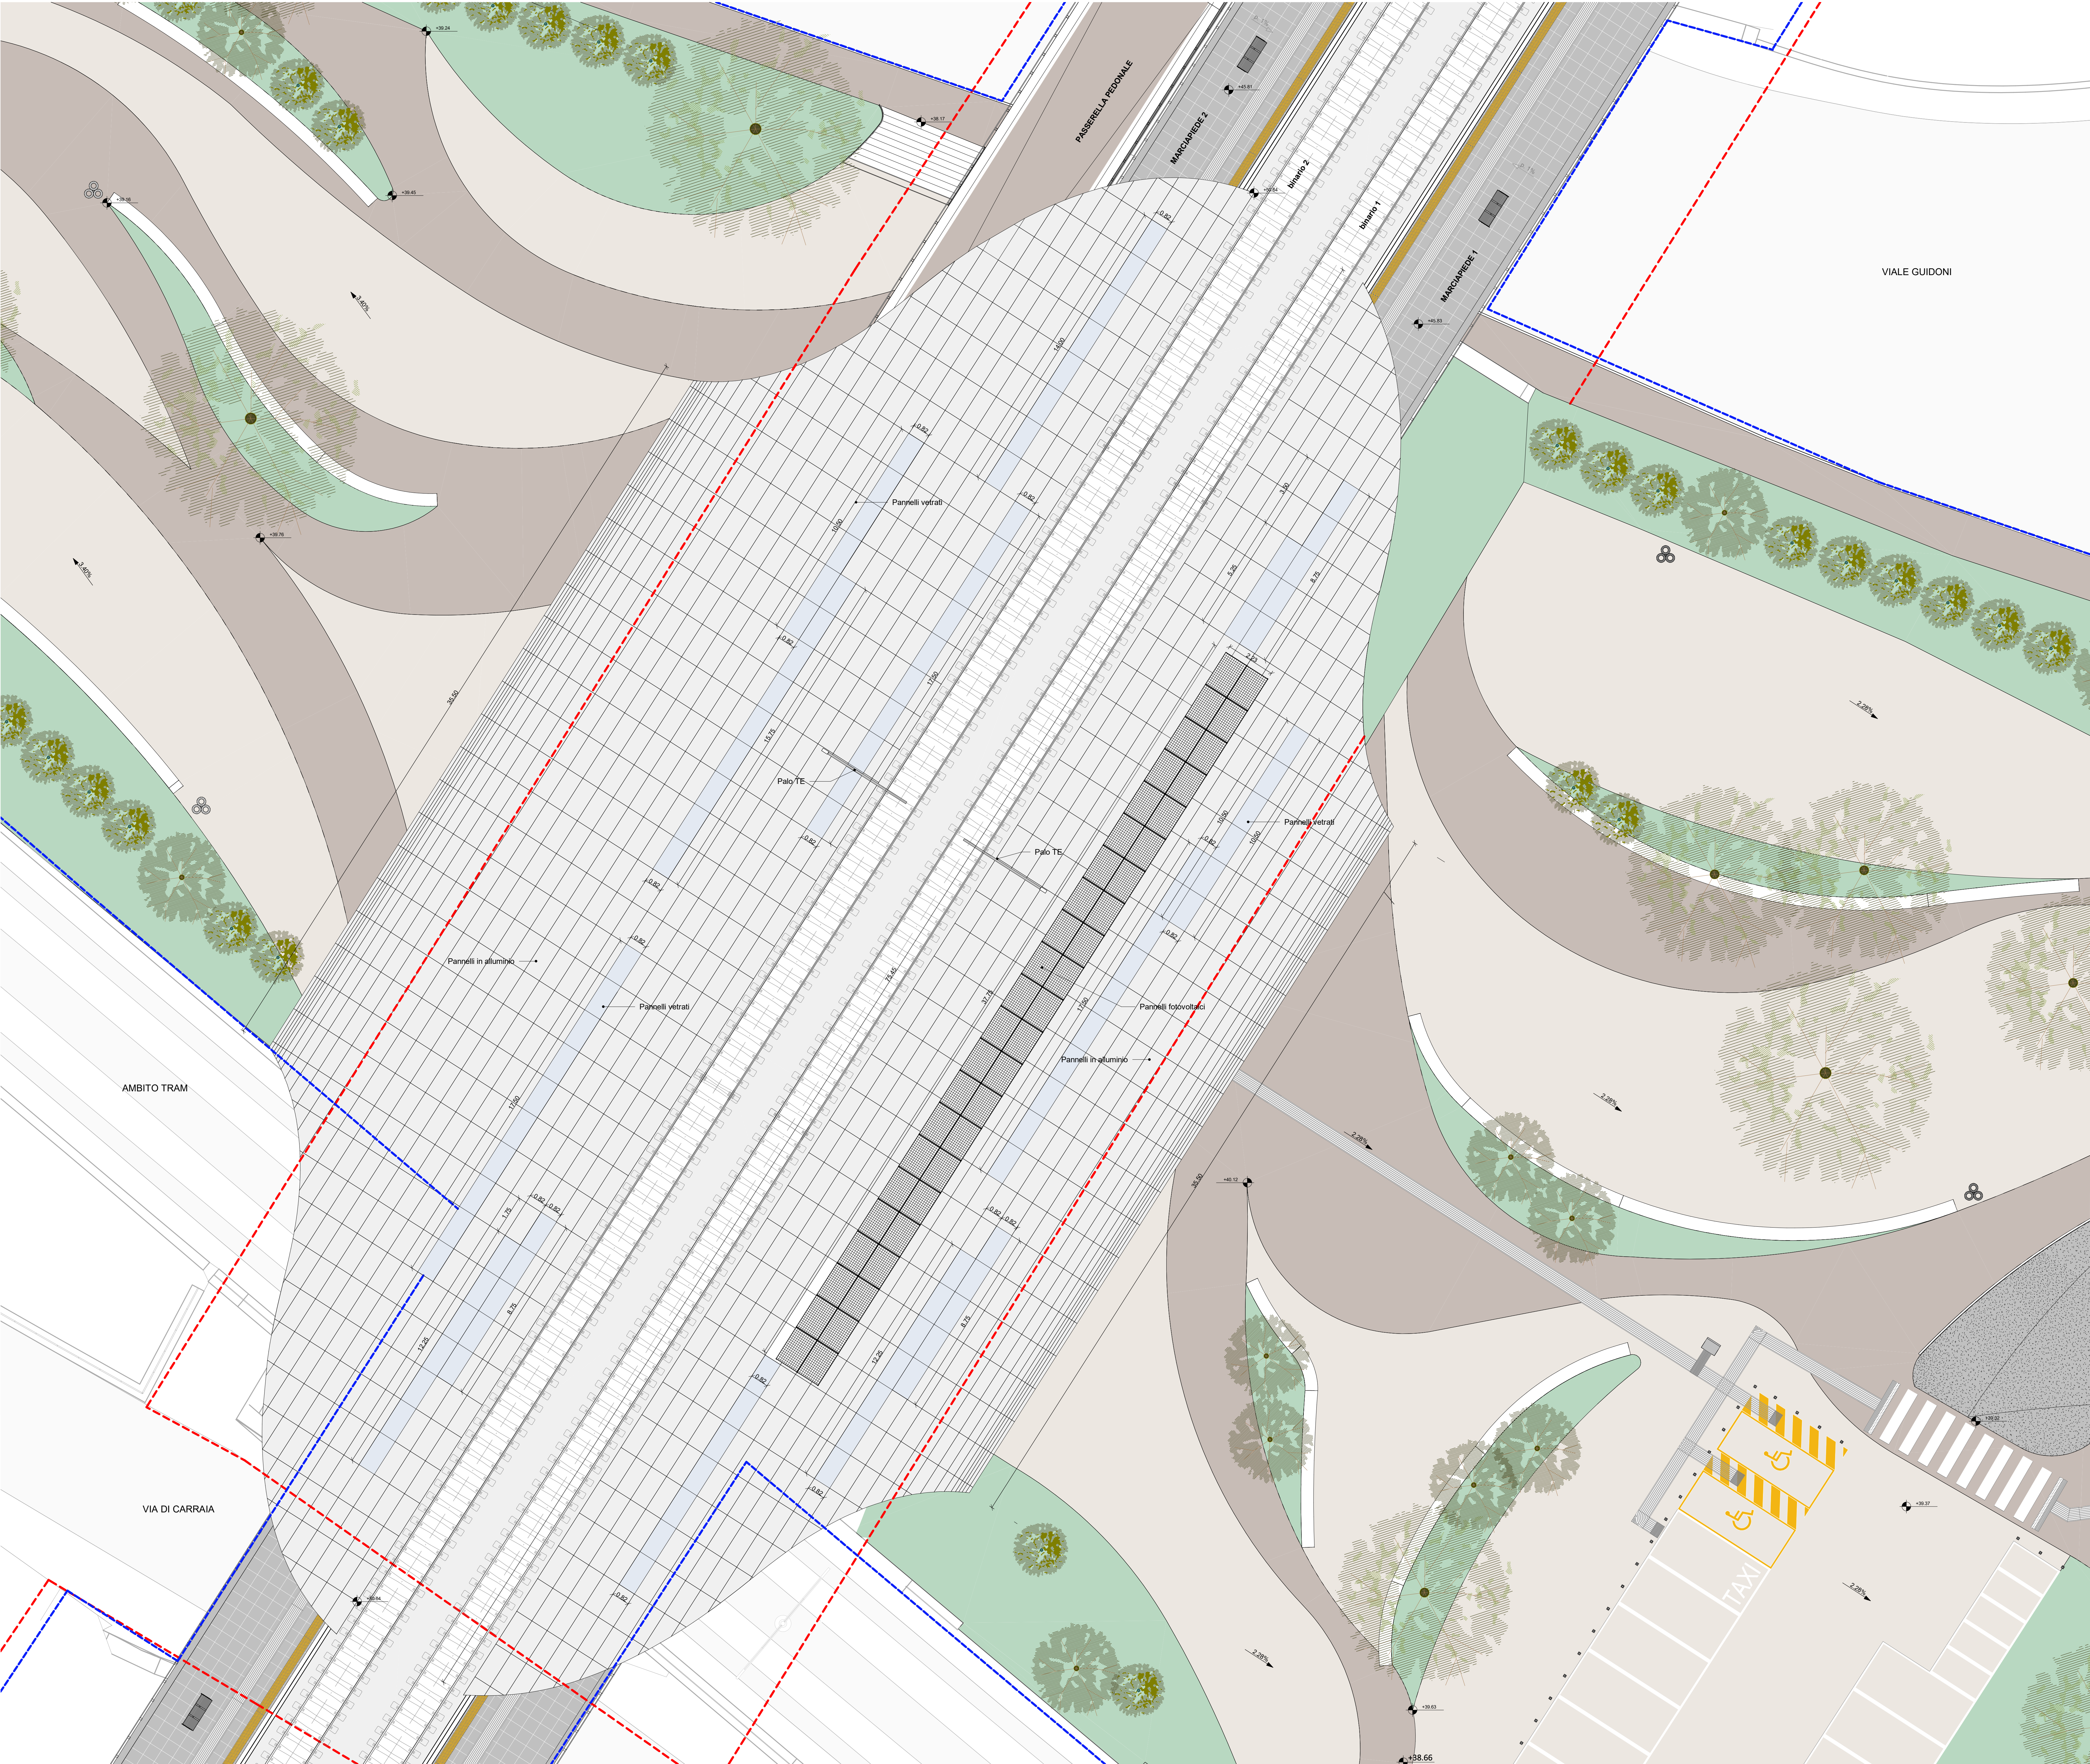

MARCIAPIEDI - PIANTE DELLE PENSILINE
1:100

LEGENDA

Limite d'intervento

Limite proprietà comunale

Accesso alla Velostazione

Accesso pedonale

Accesso carrabile

Nuova pavimentazione in graniglia drenante chiara

Nuova pavimentazione in graniglia drenante scura

Area verde coltivata a prato

Linea gialla

Pavimentazione nuove banchine in gres 30x60 cm

Pavimentazione nuova passerella in graniglia drenante

Pannelli fotovoltaici

Pannelli vetrati

Pannelli in alluminio

Limite proprietà RFI

Ingressi al fabbricato viaggiatori

Accesso locali tecnici

Accesso ciclo-pedonale

Accesso mezzi di soccorso

COMMITTENTE



RFI S.p.A.

PROGETTAZIONE



NET ENGINEERING S.p.A.

MANDATARIA



ALPINA S.p.A.

MANDANTE (se presente)



CORIP S.R.L.

PROGIN



PROGIN S.p.A.

SOGGETTO TECNICO

INVESTIMENTI STAZIONI AREA CENTRO-NORD

PROGETTO DEFINITIVO

NUOVA FERMATA DI FIRENZE GUIDONI

Progettazione Definitiva della nuova fermata di Firenze Guidoni

ARCHITETTONICO

Stato di progetto

Marciapiedi - Planimetria pensiline

SCALA 1:100

PROGETTO

348023

REVISIONE

S10

PRODOTTORE

PD

VERIFICATO

MAAR

PROVA

PL

PROVA

00

PROVA

002

REV.

A

Rev.	Descrizione	Redatto	Data	Verificato	Data	Approvato	Data	Autore	Data
A	Emissione	E. Baccari	20/06/23	A. Forlin	20/06/23	D. Fiammone	20/06/23	F. Fiammone	20/06/23

POSIZIONE ARCHIVIO

LINEA

L490

SEDE TECNICA

- - - - -

NOME DOC.

NUMERAZIONE