




AREE ESTERNE - SEZIONE TRASVERSALE A-A
1:100

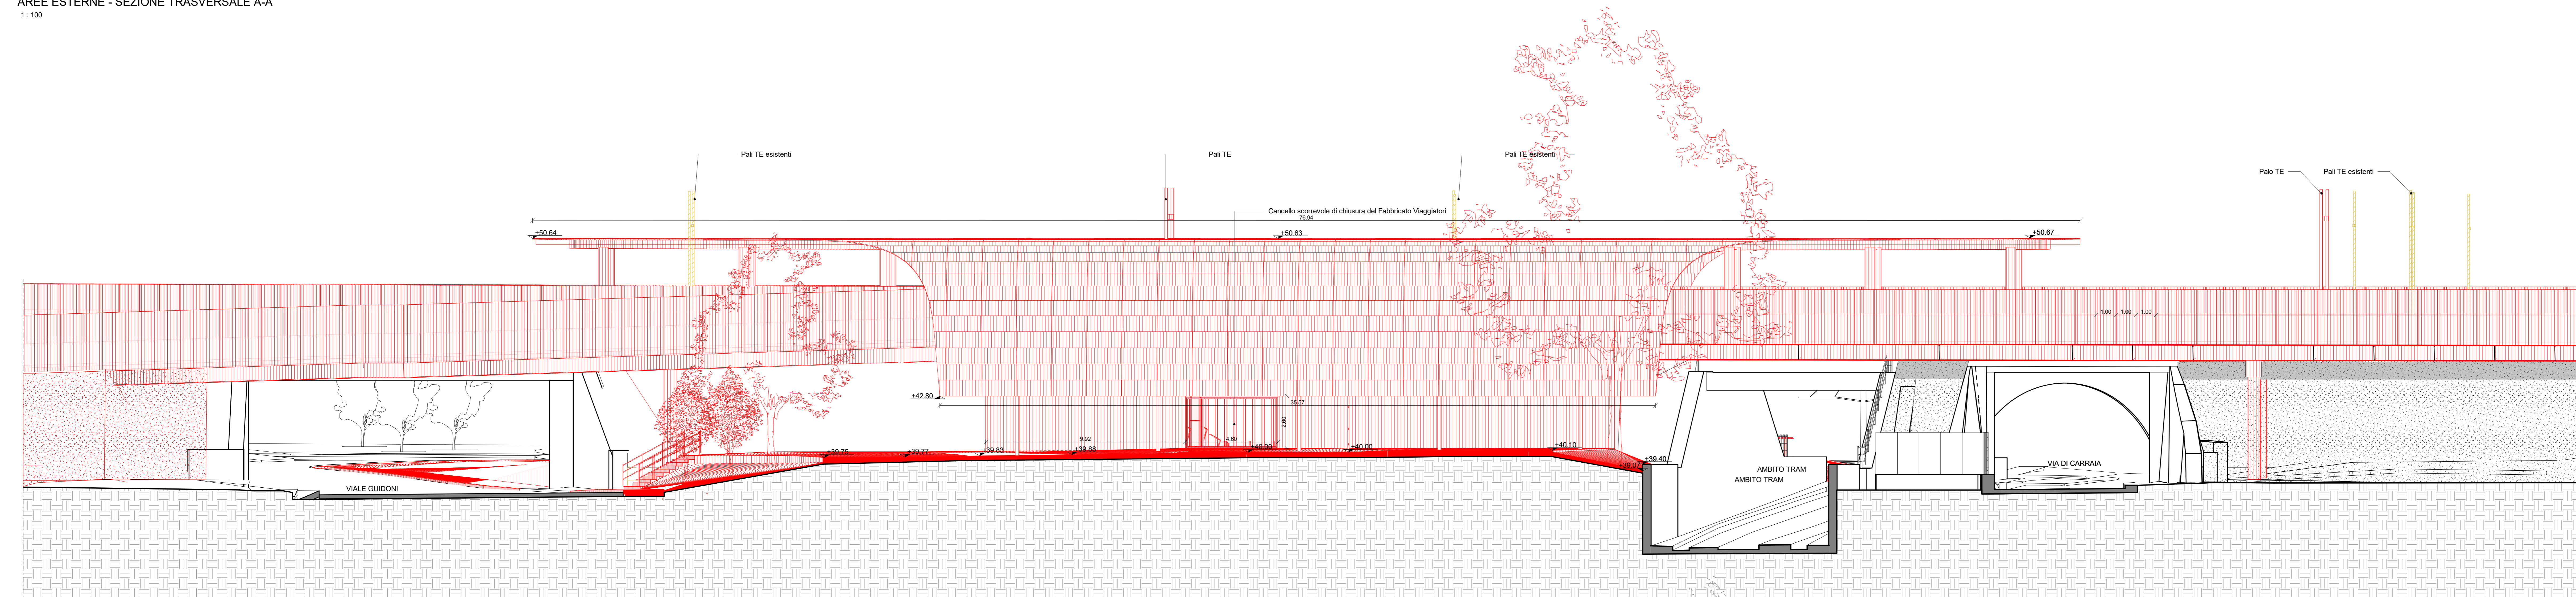

AREE ESTERNE - SEZIONE LONGITUDINALE B-B
1:100

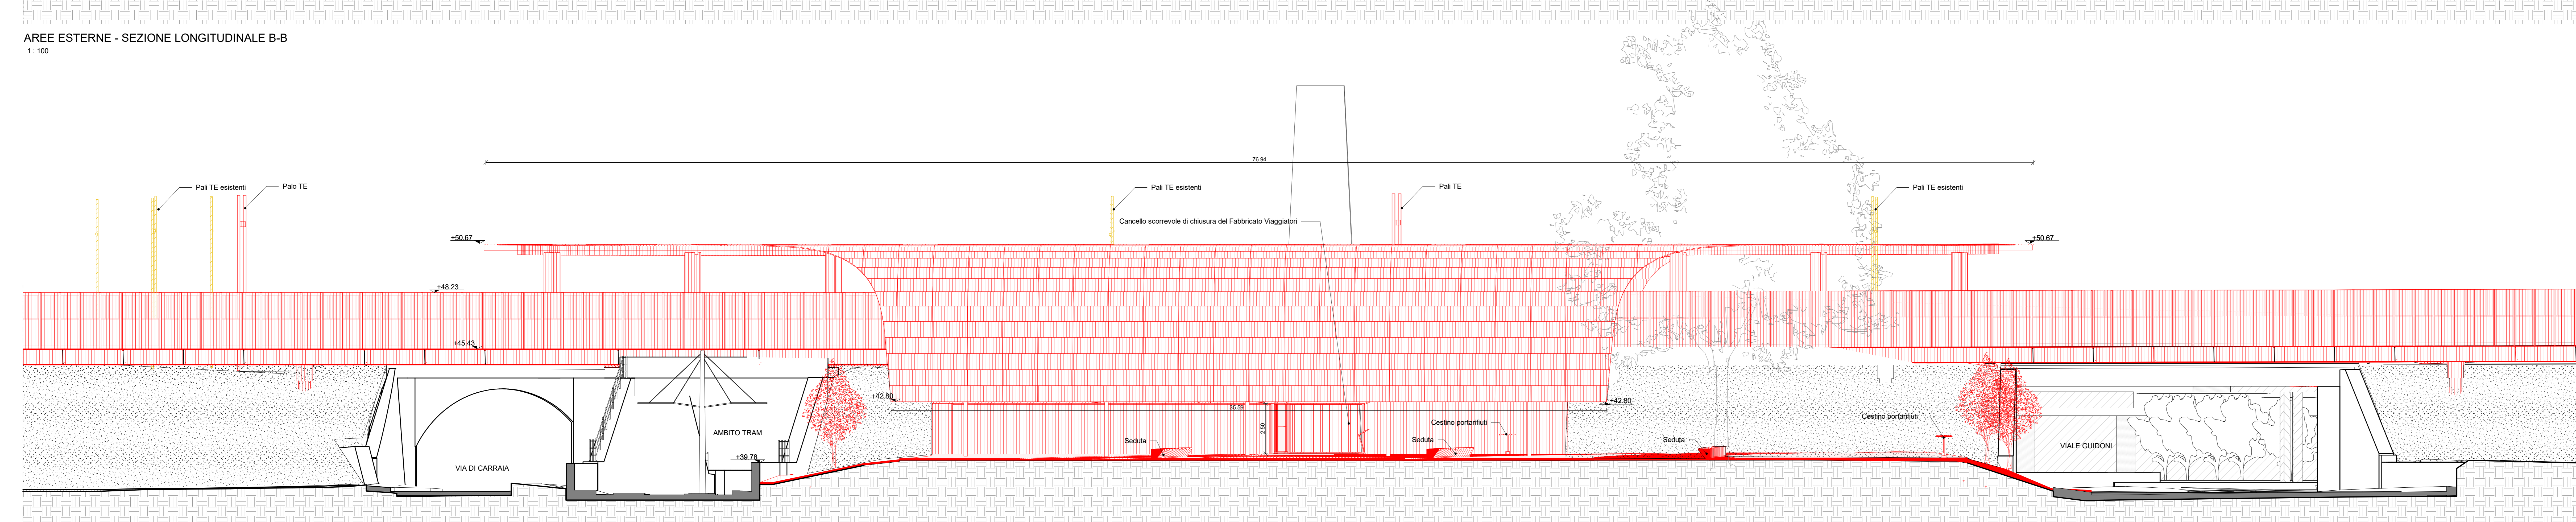

AREE ESTERNE - SEZIONE LONGITUDINALE C-C
1:100

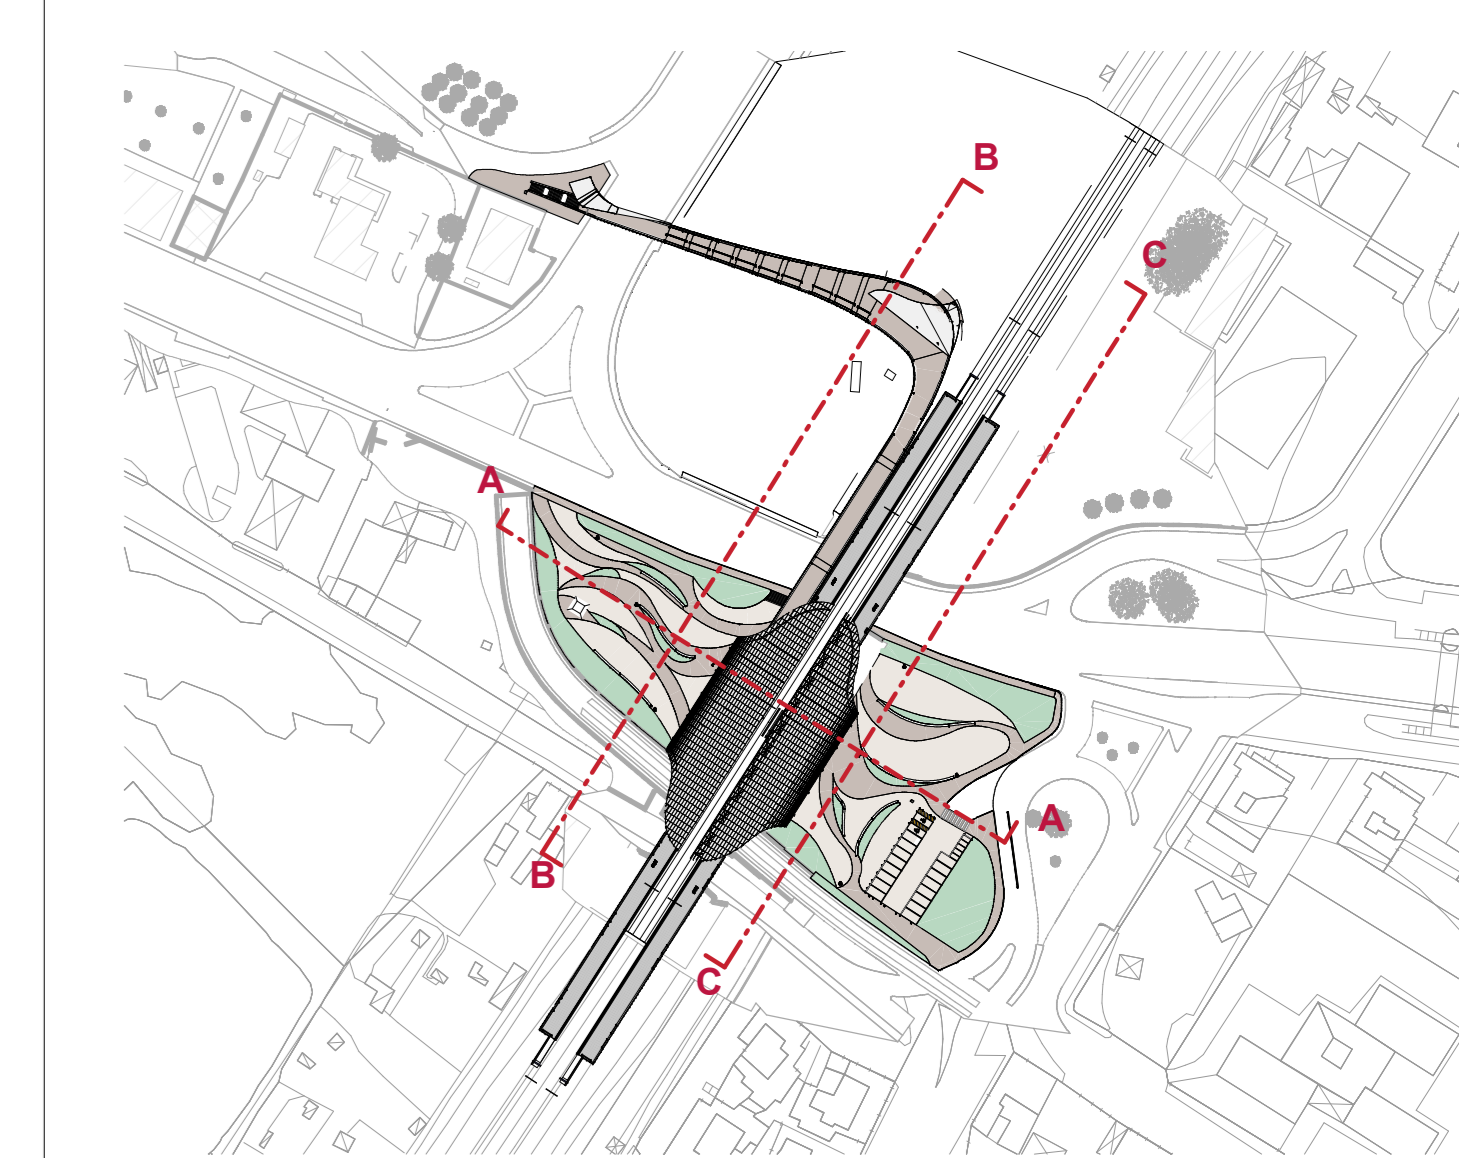

Keyplan
1:2000

LEGENDA	
	LIMITE D'INTERVENTO
	LIMITE PROPRIETA' RFI
	LIMITE PROPRIETA' COMUNALE
	DEMOLIZIONI
	RICOSTRUZIONI

COMMITTENTE
RFI
RAILFINANZIARIA ITALIANA

RFI S.p.a.

PROGETTAZIONE
MASSIMARIANA
NET ENGINEERING
NET ENGINEERING S.P.A.

MANDANTE (o governo)
Alpina
ALPINA S.P.A.

CORIP
CORIP S.R.L.

PROGIN
PROGIN S.P.A.

INVESTIMENTI STAZIONI AREA CENTRO-NORD
PROGETTO DEFINITIVO
NUOVA FERMATA DI FIRENZE GUIDONI
 Progettazione Definitiva della nuova fermata di Firenze Guidoni

DEMOLIZIONI E RICOSTRUZIONI

Scale: 1:200

PROGETTO	DATA	SOFFITTO	COLLETTA	OPERA	DISCIPL.	PROF.	ST.	ST.	ST.	ST.	ST.	ST.
348023	S10	PD	AEAR	SZ	00	002	A					
Rev.	Descrizione	Realizzato	Data	Verificato	Data	Disegnato	Data	Autore	Data	Autore	Data	
A	Emissione	E. Becari	20/05/20	A. Farin	20/05/20	P. Pignatelli	20/05/20	P. Pignatelli	20/05/20			

POSIZIONE ARCHIVIO	LINEA	BOSS TECNICA	NOME DOC.	NUMERAZIONE
	L490	-	-	-