


INQUADRAMENTO PLANIMETRICO
SCALA 1:2000

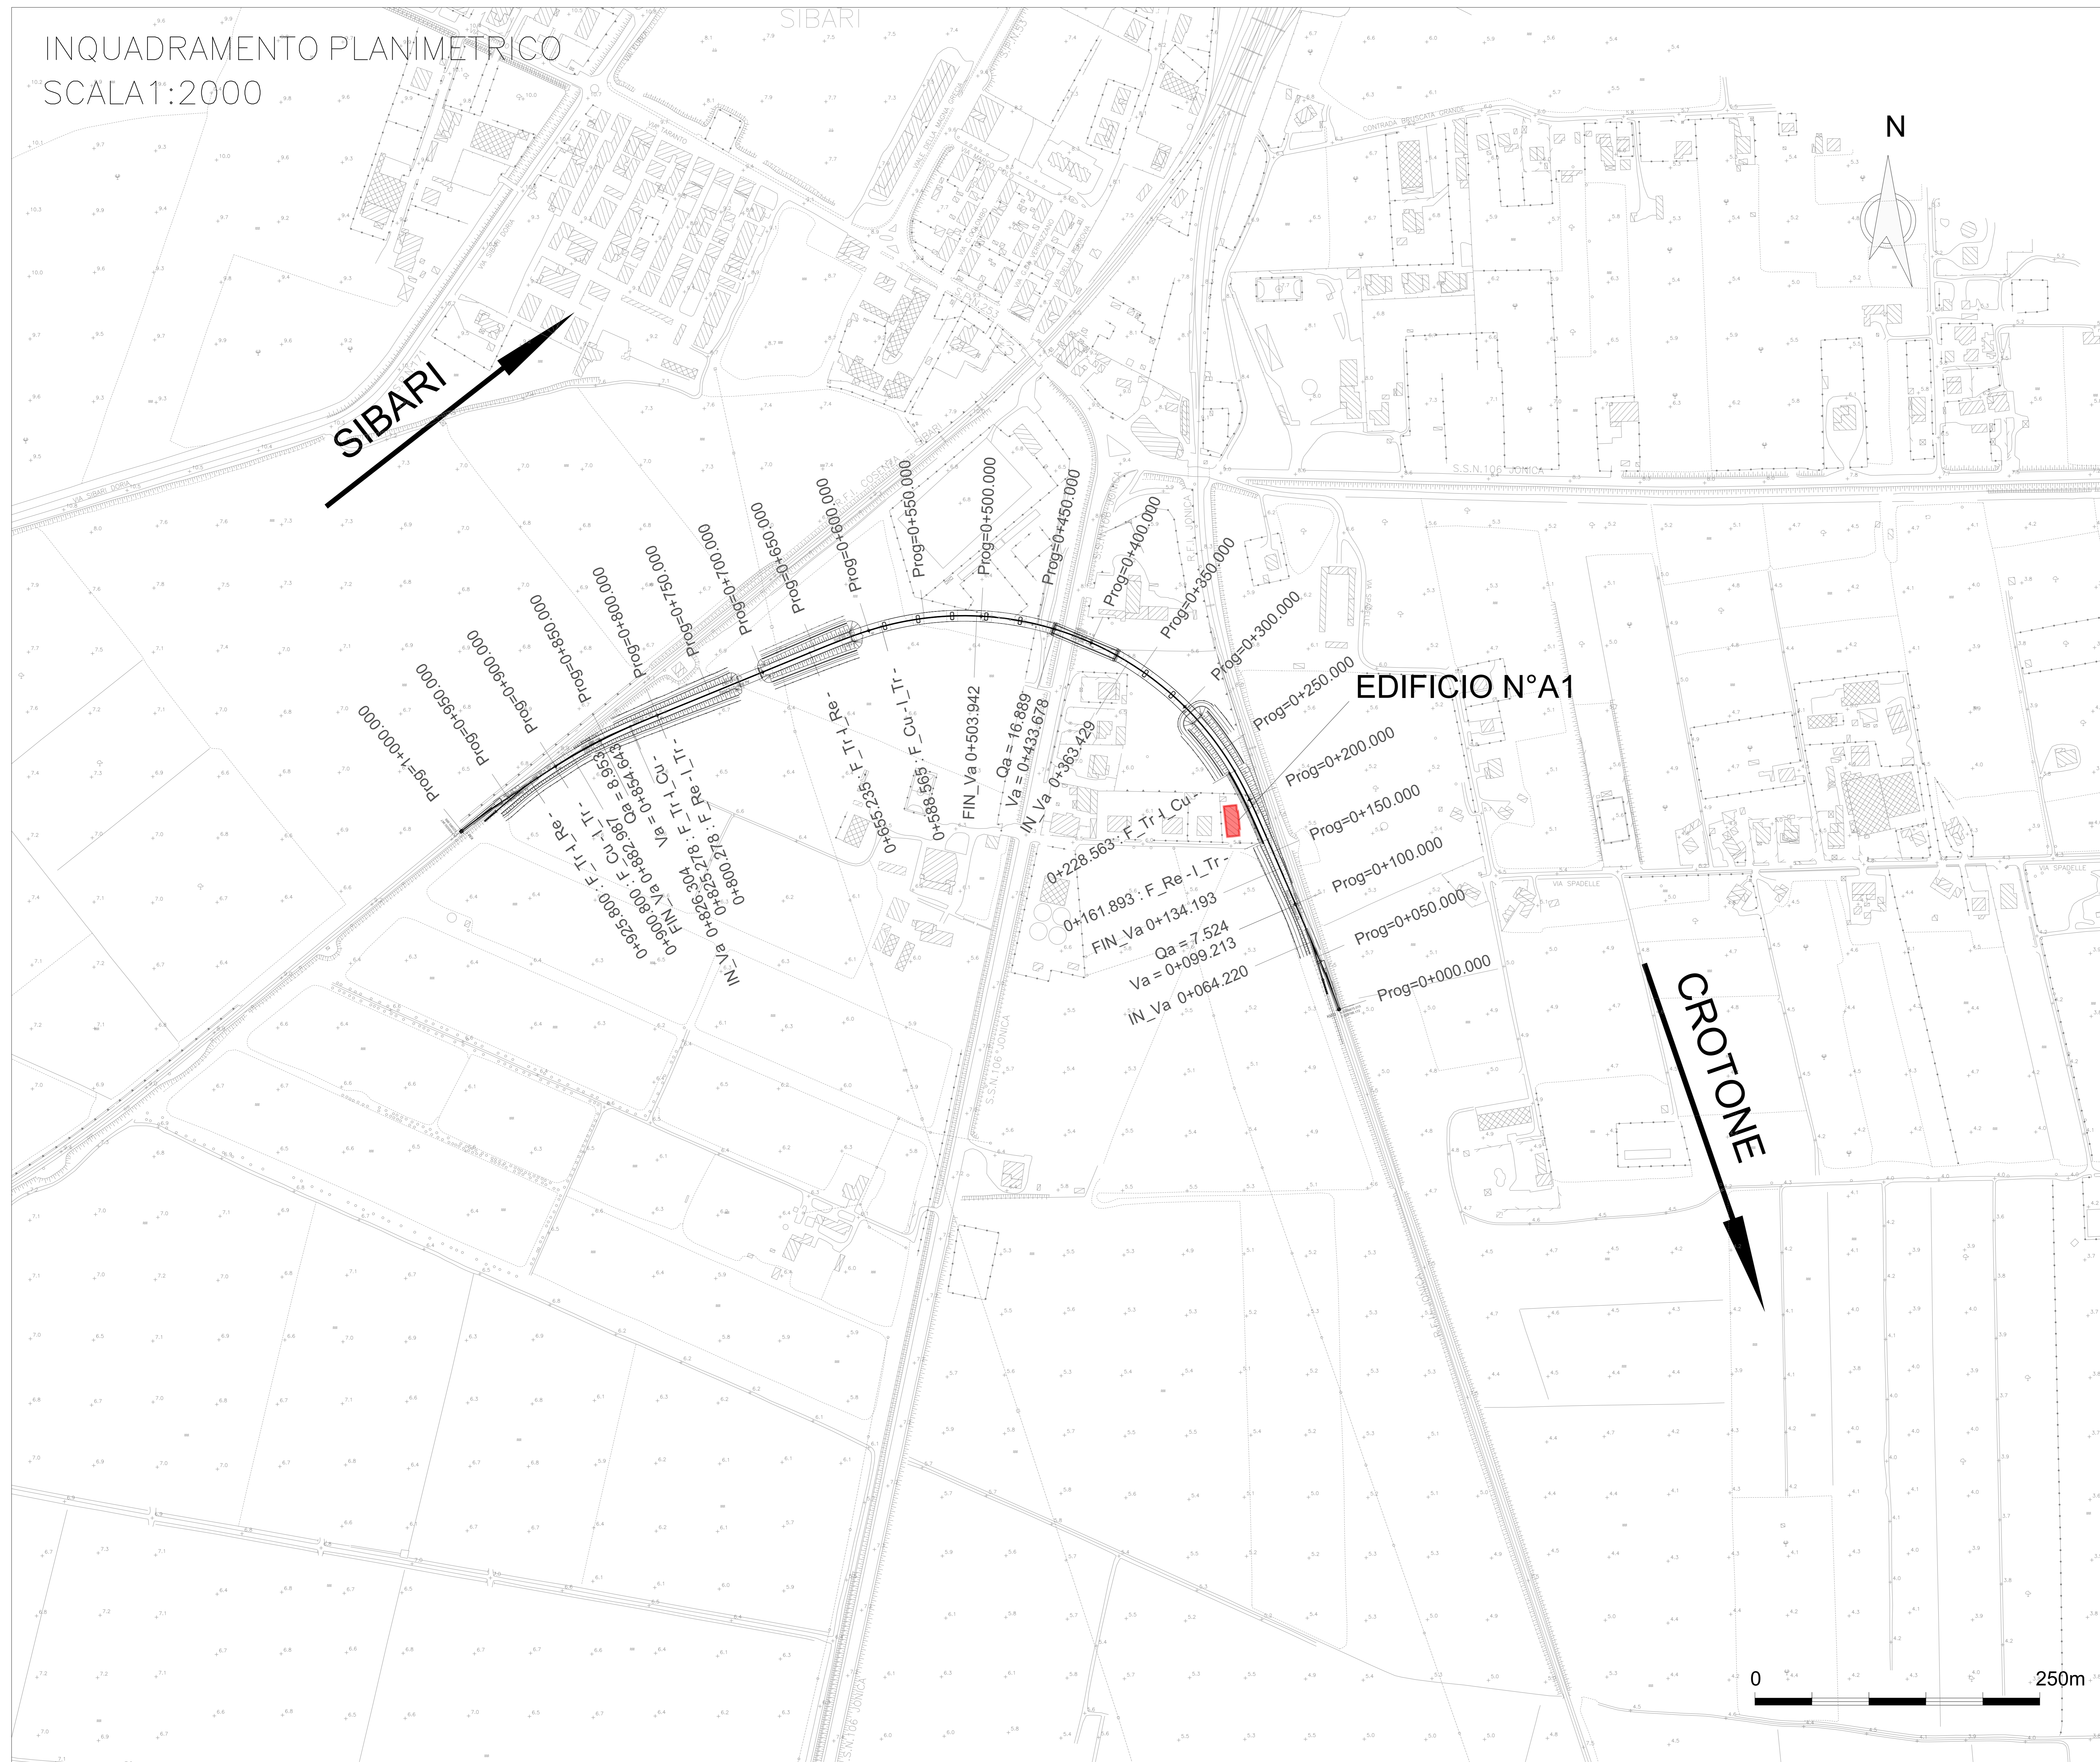

COMMITTENTE:

 GRUPPO FERROVIARIO ITALIANO

PROGETTAZIONE:

 GRUPPO FERROVIE DELLO STATO ITALIANO

**COLLEGAMENTO DIRETTO CON LE LINEE
 METAPONTO-REGGIO CALABRIA E COSENZA - SIBARI**

**S.O. OPERE GEOTECNICHE
 PROGETTO DI FATTIBILITÀ TECNICA ED ECONOMICA**

BRETELLA DI SIBARI

Planimetria degli edifici interferenti

SCALA:
1:2000/200

COMMESSA LOTTO FASE ENTE TIPO DOC. OPERA/DISCIPLINA Progr. REV.
 RC2V 00 R 11 P6 OC0000 001 A

Rev.	Descrizione	Redatto	Data	Verificato	Data	Approvato	Data	Autorizzato	Data
A	Emissione definitiva	A. Pini	Mar 2023	L. Gianni	Mar 2023	[Signature]	Mar 2023	Fig. L. Gianni	Mar 2023