


**LIVELLETTE**

i = +1.22%	i = +27.59%	i = -18.89%	i = +0.09%
ΔZ = 4.152m	ΔZ = 4.253m	ΔZ = -7.389m	ΔZ = -0.09m
L = 106.240m	L = 336.468m	L = 416.967m	L = 139.210m

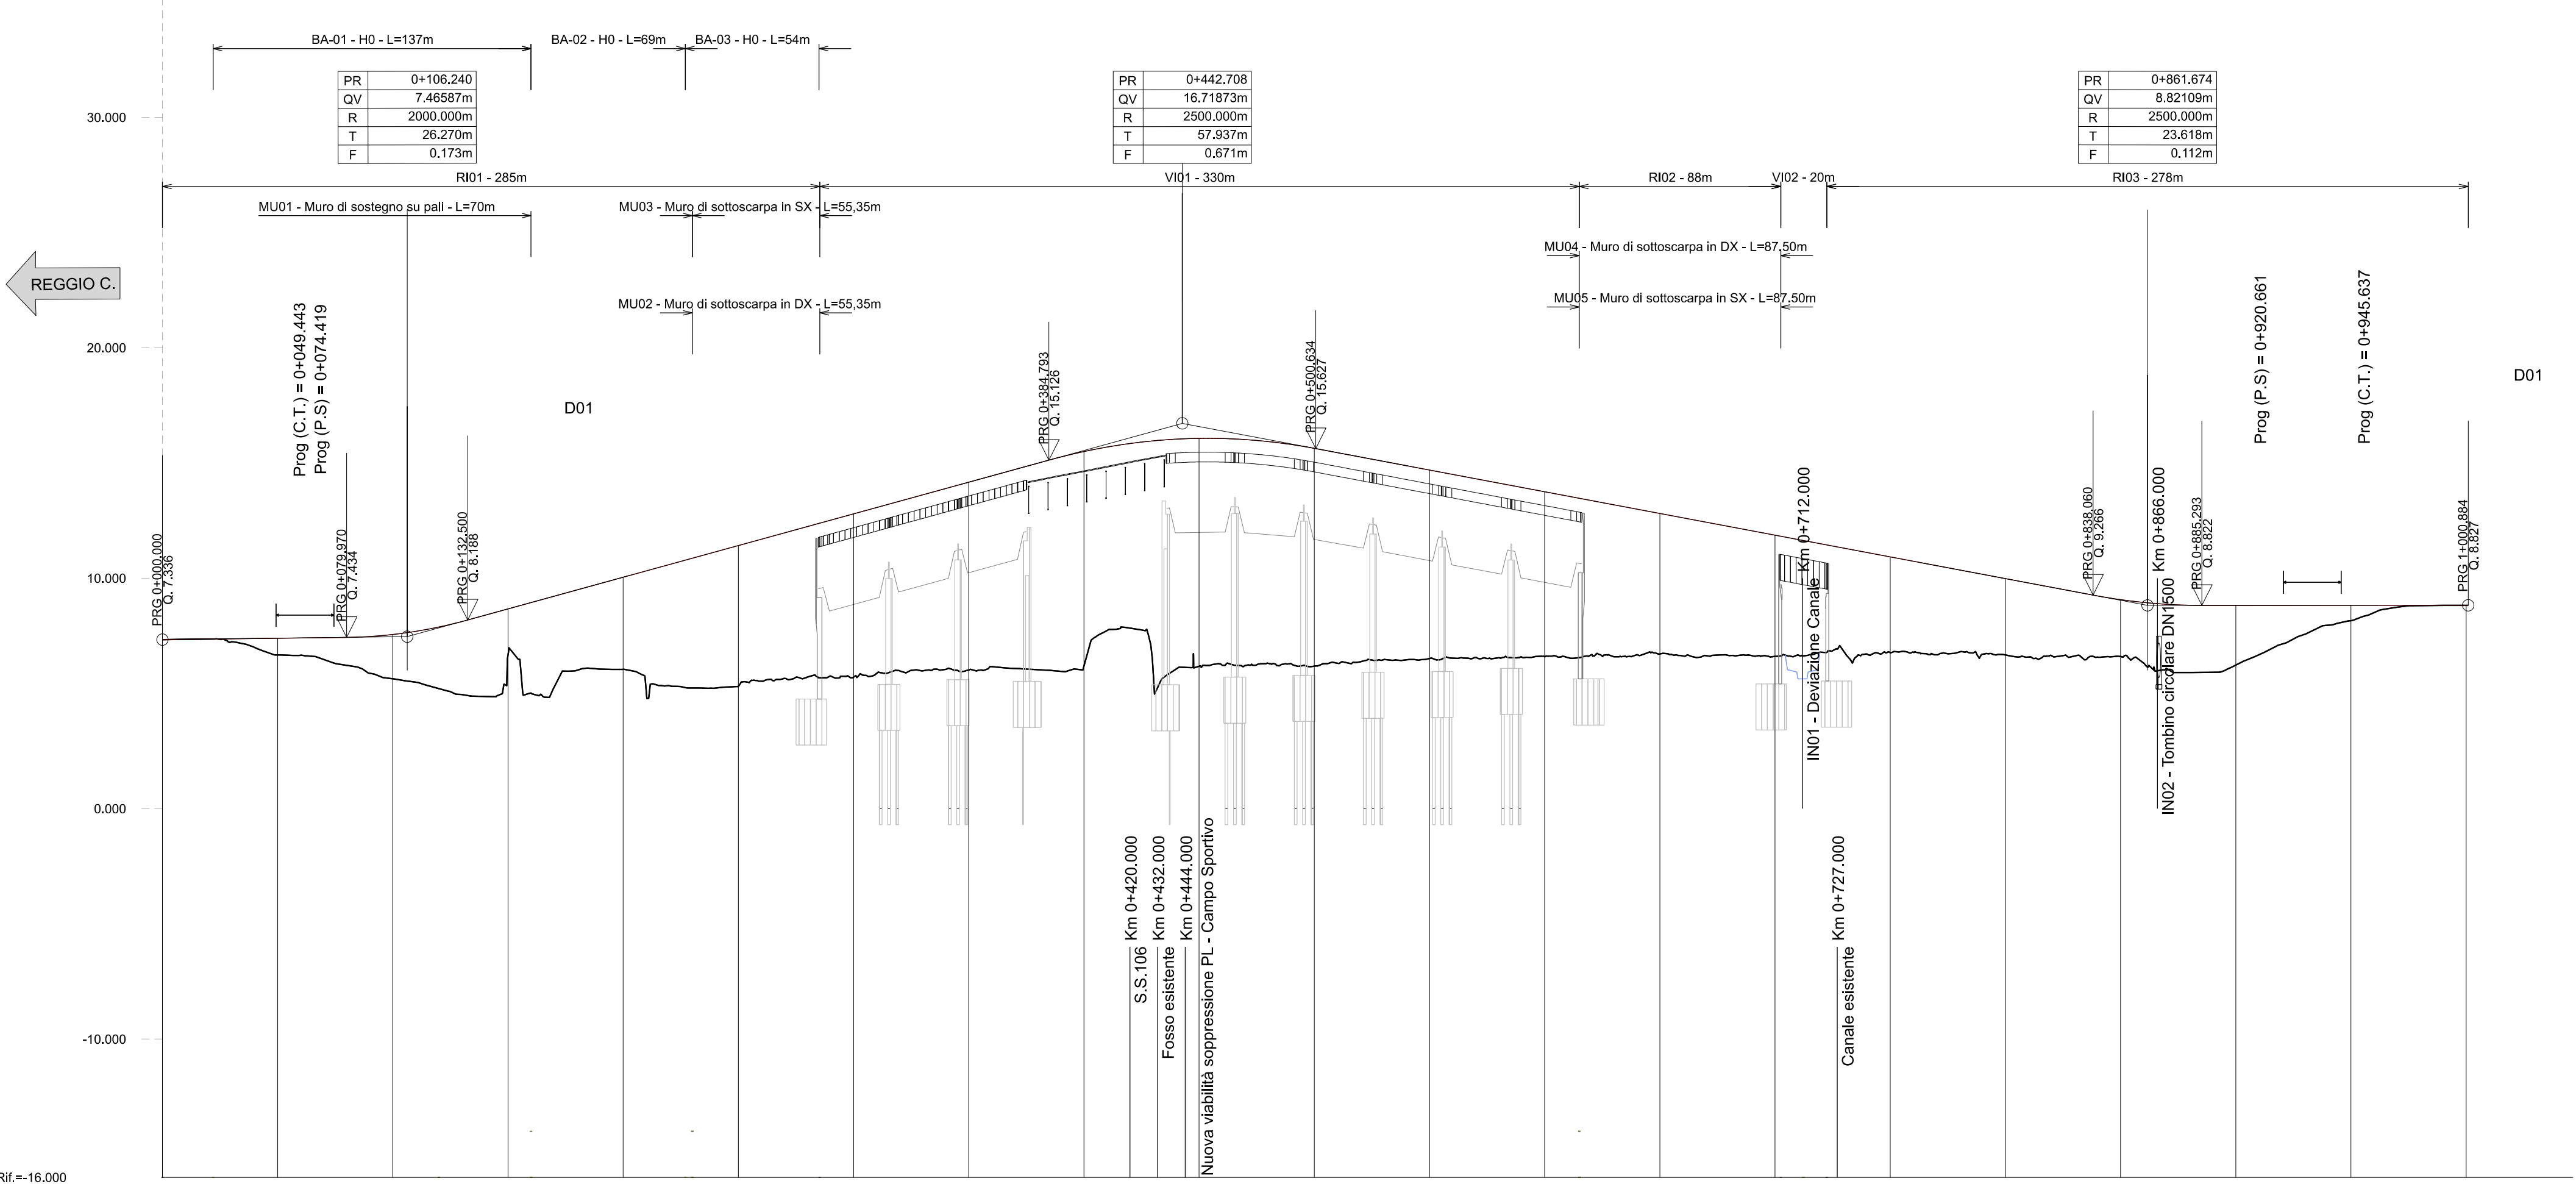

DISTANZE PROGRESSIVE	0+000	0+050	0+100	0+150	0+200	0+250	0+300	0+350	0+400	0+450	0+500	0+550	0+600	0+650	0+700	0+750	0+800	0+850	0+900	0+950	1+000	1+001	
DISTANZE PARZIALI	50,00	50,00	50,00	50,00	50,00	50,00	50,00	50,00	50,00	50,00	50,00	50,00	50,00	50,00	50,00	50,00	50,00	50,00	50,00	50,00	50,00	50,00	
QUOTE TERRENO	7,336	6,672	5,008	6,667	6,543	5,331	5,706	6,515	6,500	6,179	6,184	6,515	6,599	6,500	6,713	6,695	6,708	6,689	6,600	6,526	6,507	6,822	8,823
ANDAMENTO PLANIMETRICO	L = 123,089m   Lr = 66,670m   L = 360,002m   R = 270,000m   Lr = 66,670m   L = 152,628m   L = 50,417m   Lr = 30,000m   R = 450,000m   Lr = 30,000m   L = 44,690m																						
CANT	H: 0,00   H: 100,00   H: 100,00   H: 0,00   H: 0,00   H: 50,00   H: 50,00   H: 0,00																						
VELOCITA'	V: 60 km/h   V: 60 km/h																						

COMMITTENTE: **RFI** RETE FERROVIARIA ITALIANA GRUPPO FERROVIE DELLO STATO ITALIANE

PROGETTAZIONE: **ITALFERR** GRUPPO FERROVIE DELLO STATO ITALIANE

**S.O. COORDINAMENTO INGEGNERIA DI SISTEMA E PFTE**

**PROGETTO DI FATTIBILITA' TECNICO ECONOMICA**

**PFTE Coll. diretto Metaponto-RC e CS-Sibari: Bretella Sibari**

**Planoprofilo di Progetto su cartografia**

SCALA: 1:2000/1:200

COMMESSA LOTTO FASE ENTE TIPO DOC. OPERA/DISCIPLINA PROGR. REV.

RC2V 00 R 14 L6 IF 00 01 001 A

Revis.	Descrizione	Redatto	Data	Verificato	Data	Approvato	Data	Autorizzato	Data
A	Emissione definitiva	E.Nocenti	Mar 2023	G. Crea	Mar 2023	L. D'Amore	Mar 2023	G. Ingresso	Mar 2023

File: RC2V00R14L6IF0001001A.dgn n. Elab.: