Firmato digitalmente da: Dario Tiberti
Data: 02/08/2023 17:42:51

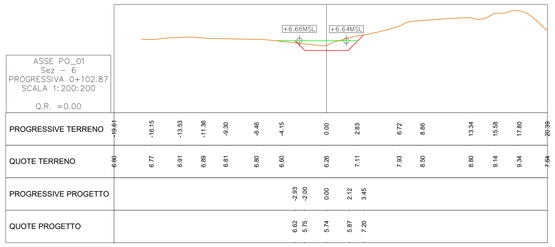

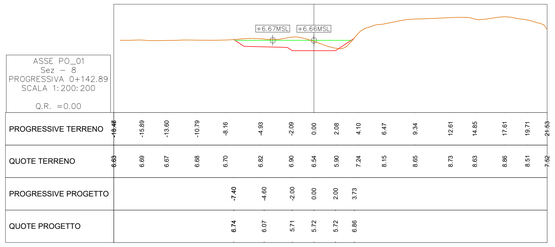

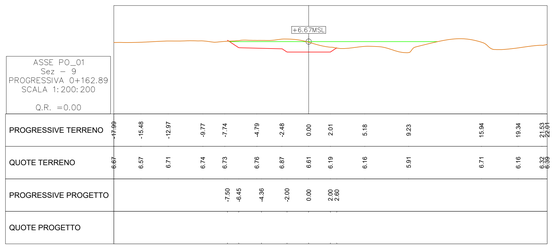

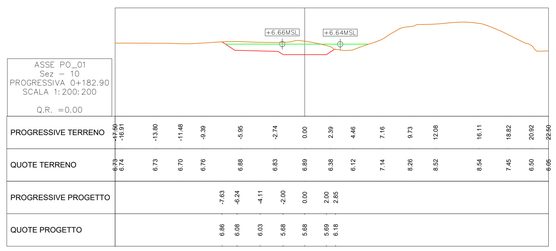

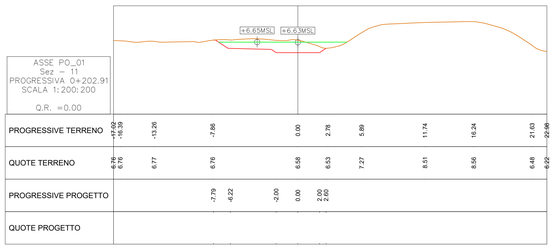

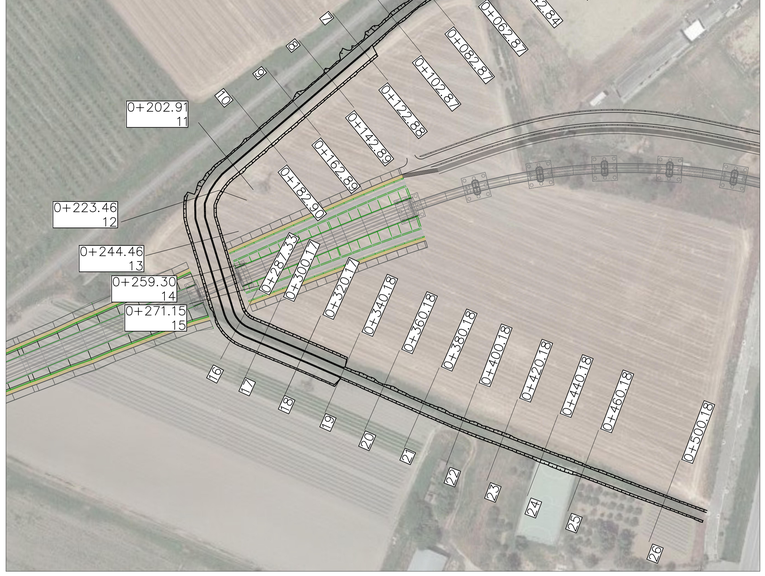

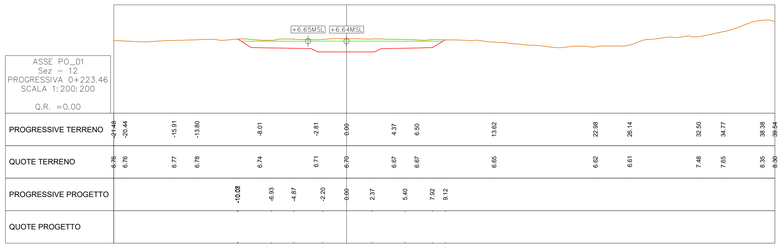

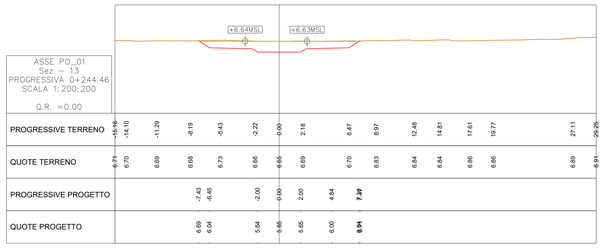

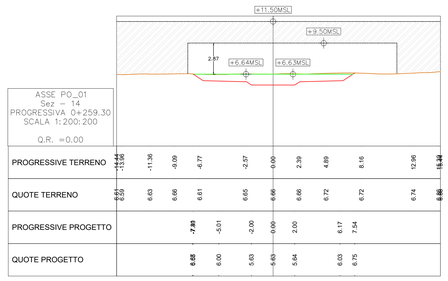

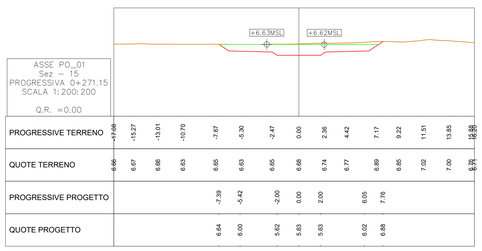

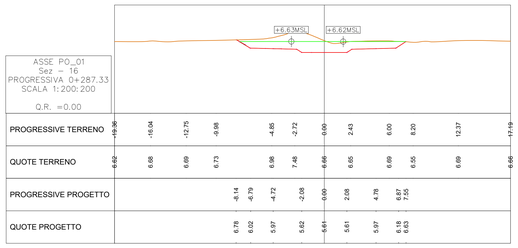

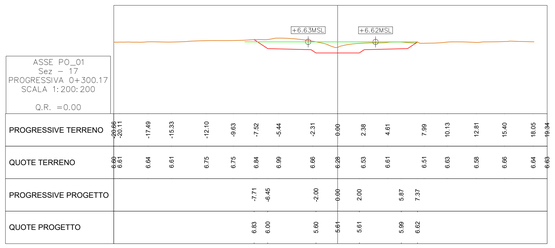

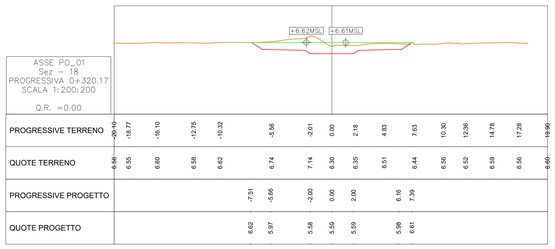

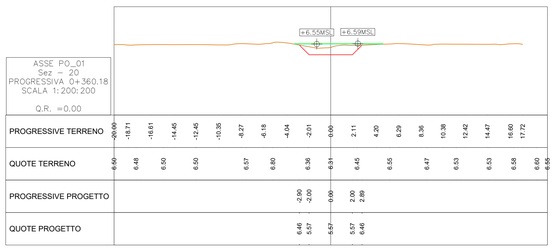

LEGENDA

- TERRENO NATURALE
- ALVEO POST OPERAM
- LIVELLO IDRICO TR=200 ANNI
- CARICO IDRAULICO TR=200 ANNI

Sezioni HecRas	Numero Sezione	Progressiva Sezione
560	1	0+002.84
540	2	0+022.84
520	3	0+042.84
500	4	0+062.87
480	5	0+082.87
460	6	0+102.87
440	7	0+122.88
420	8	0+142.89
400	9	0+162.89
380	10	0+182.90
360	11	0+202.91
324	12	0+223.46
296	13	0+244.46
276	14	0+259.30
260	15	0+271.15
238	16	0+287.33
220	17	0+300.17
200	18	0+320.17
180	19	0+340.18
160	20	0+360.18
140	21	0+380.18
120	22	0+400.18
100	23	0+420.18
80	24	0+440.18
60	25	0+460.18
20	26	0+500.18

COMMITTENTE:

RFI RETE FERROVIARIA ITALIANA
GRUPPO FERROVIE DELLO STATO ITALIANE

PROGETTAZIONE:

ITALFERR
GRUPPO FERROVIE DELLO STATO ITALIANE

COLLEGAMENTO DIRETTO CON LE LINEE METAPONTO-REGGIO CALABRIA E COSENZA - SIBARI

S.O. COORDINAMENTO DI SISTEMA E PFTE

PROGETTO DI FATTIBILITA' TECNICA ED ECONOMICA

BRETELLA DI SIBARI

IDROLOGIA E IDRAULICA
IN01 SEZIONI POST OPERAM

SCALA: VARIE

COMMESSA	LOTTO	FASE	ENTE	TIPO DOC.	OPERA/DISCIPLINA	PROGR.	REV.
RC2V	00	R	14	WZ	ID0002	002	A

Rev.	Descrizione	Redatto	Data	Verificato	Data	Approvato	Data	Autorizzato Data
A	Emissione esecutiva	A.POLLI	MARZO 2023	S. CIGNARELLA	MARZO 2023	I.D'AMORE	MARZO 2023	G.INGROSSO MARZO 2023

File: RC2V00R14WZID0002002A.dwg n. Elab.: