



PROSPETTO A-A
SCALA 1:50

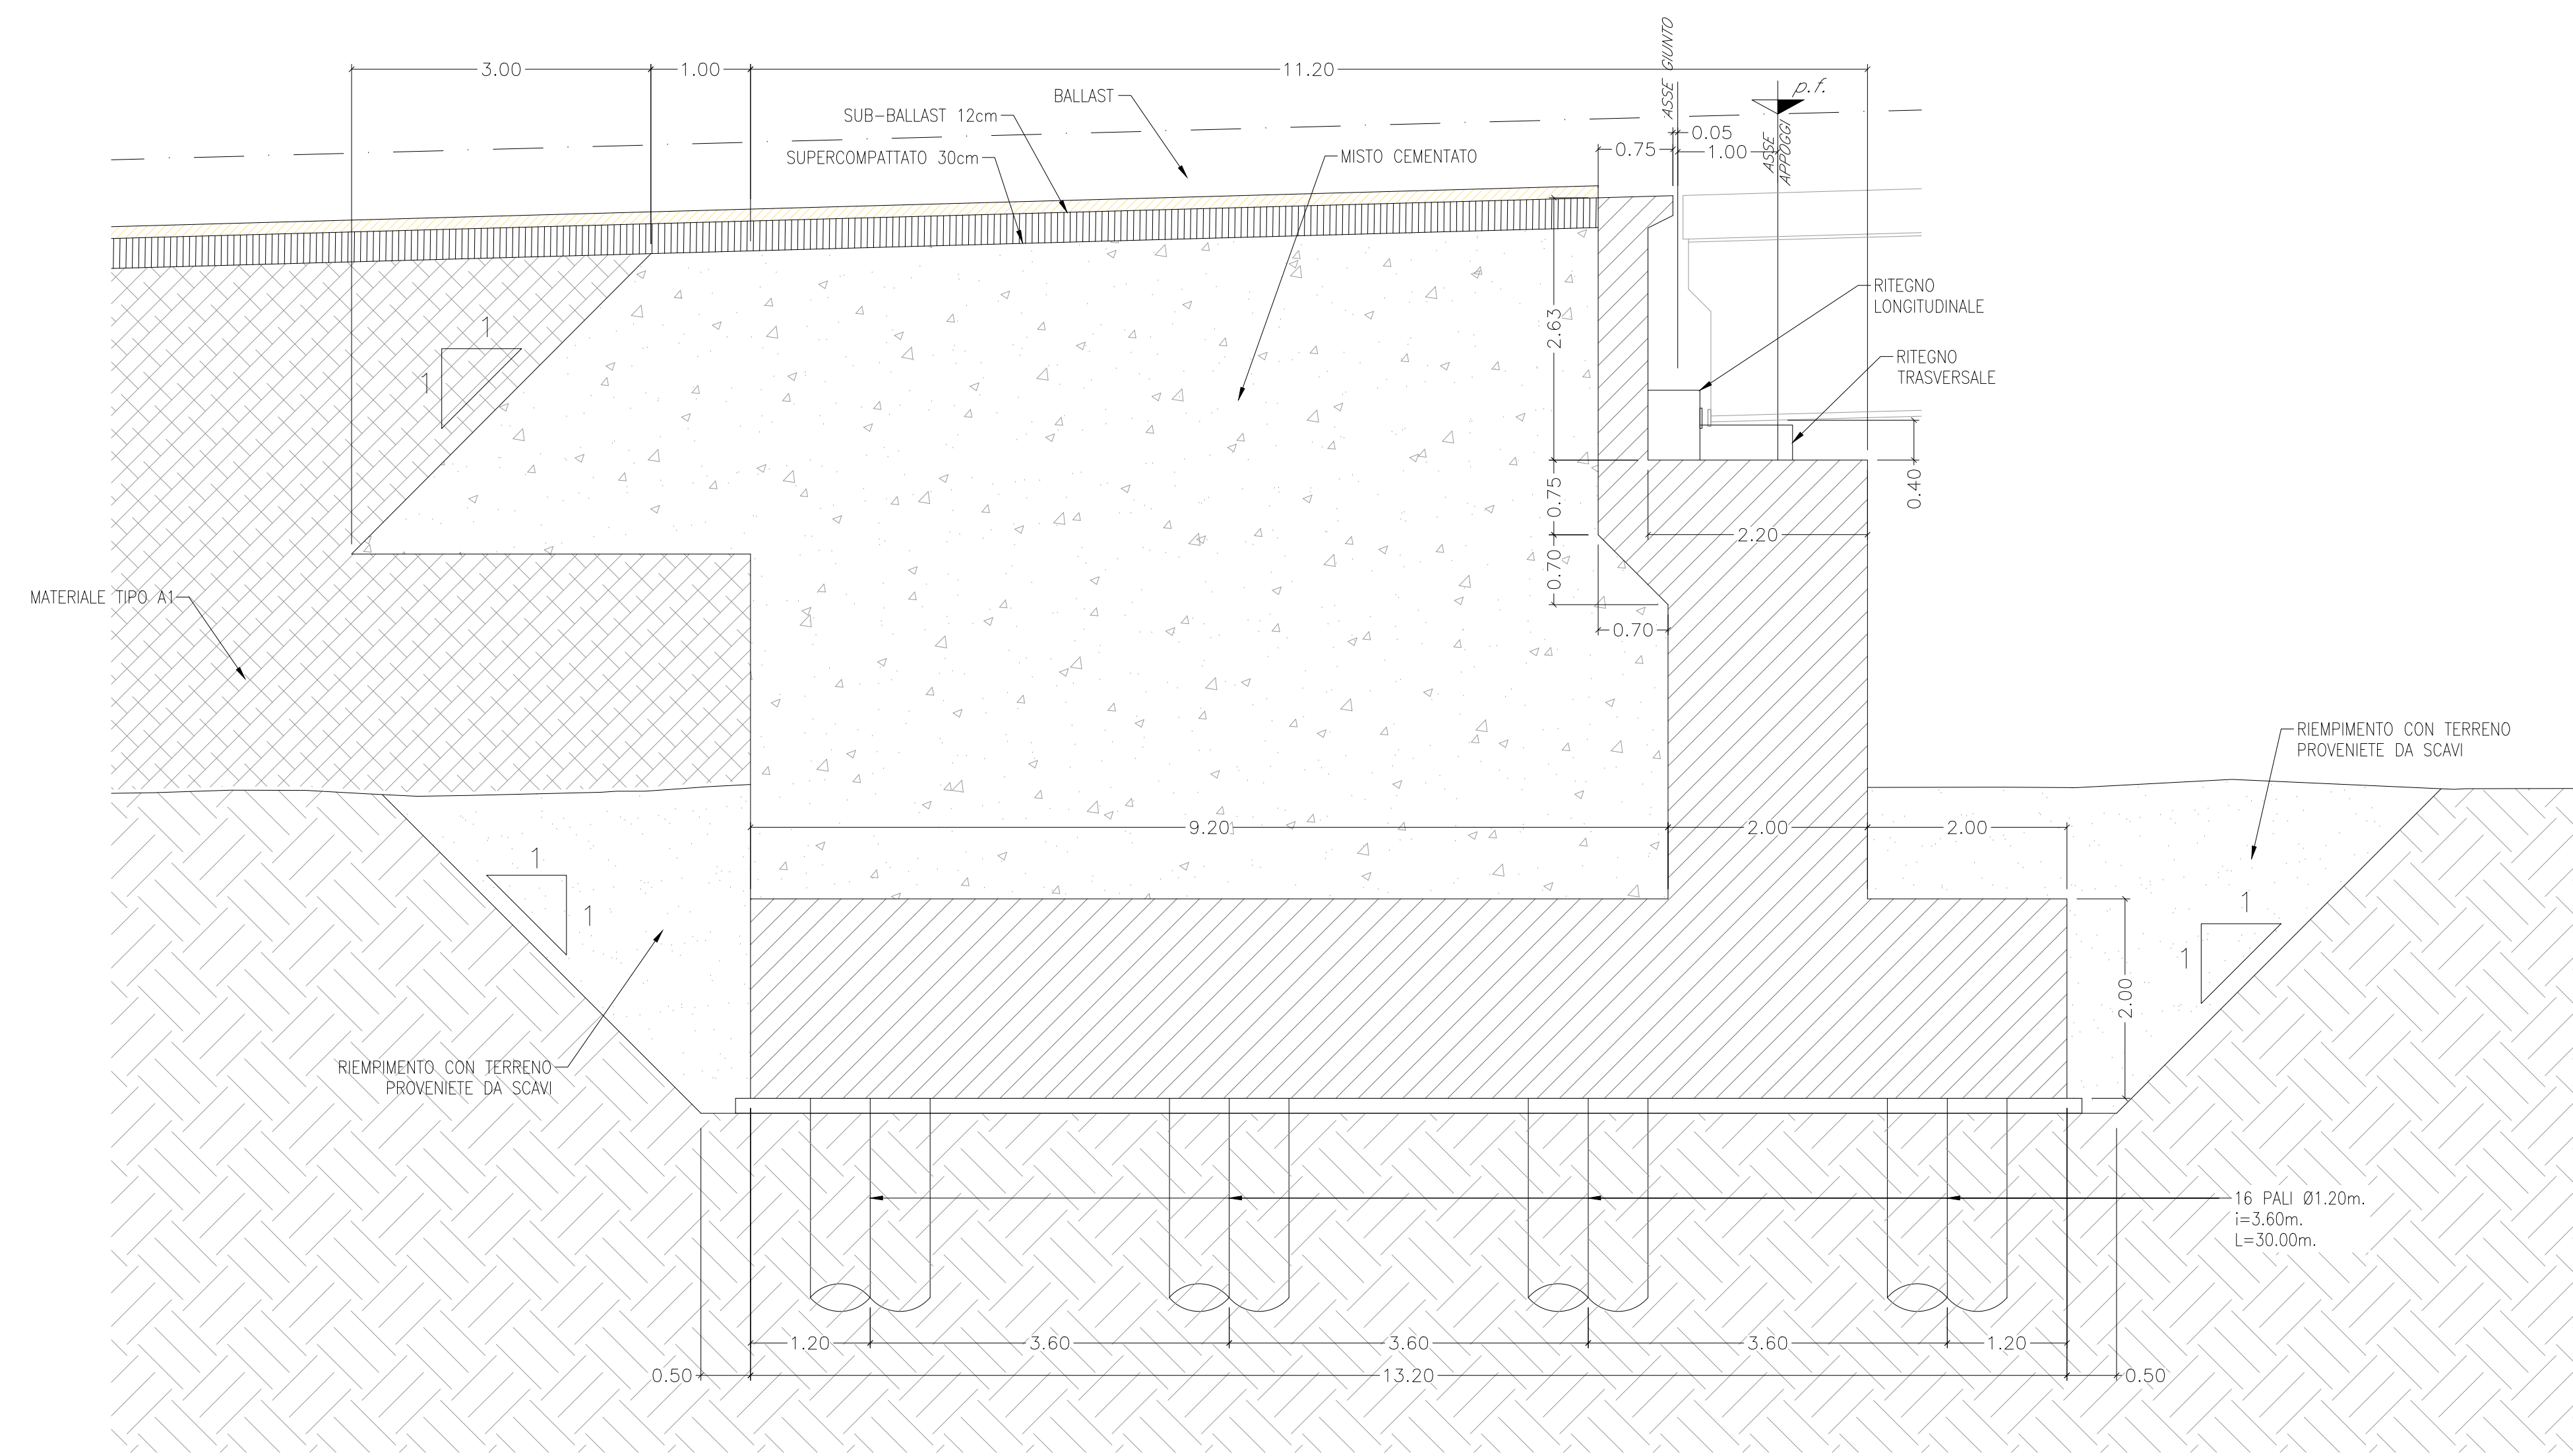

SEZIONE B-B
SCALA 1:50

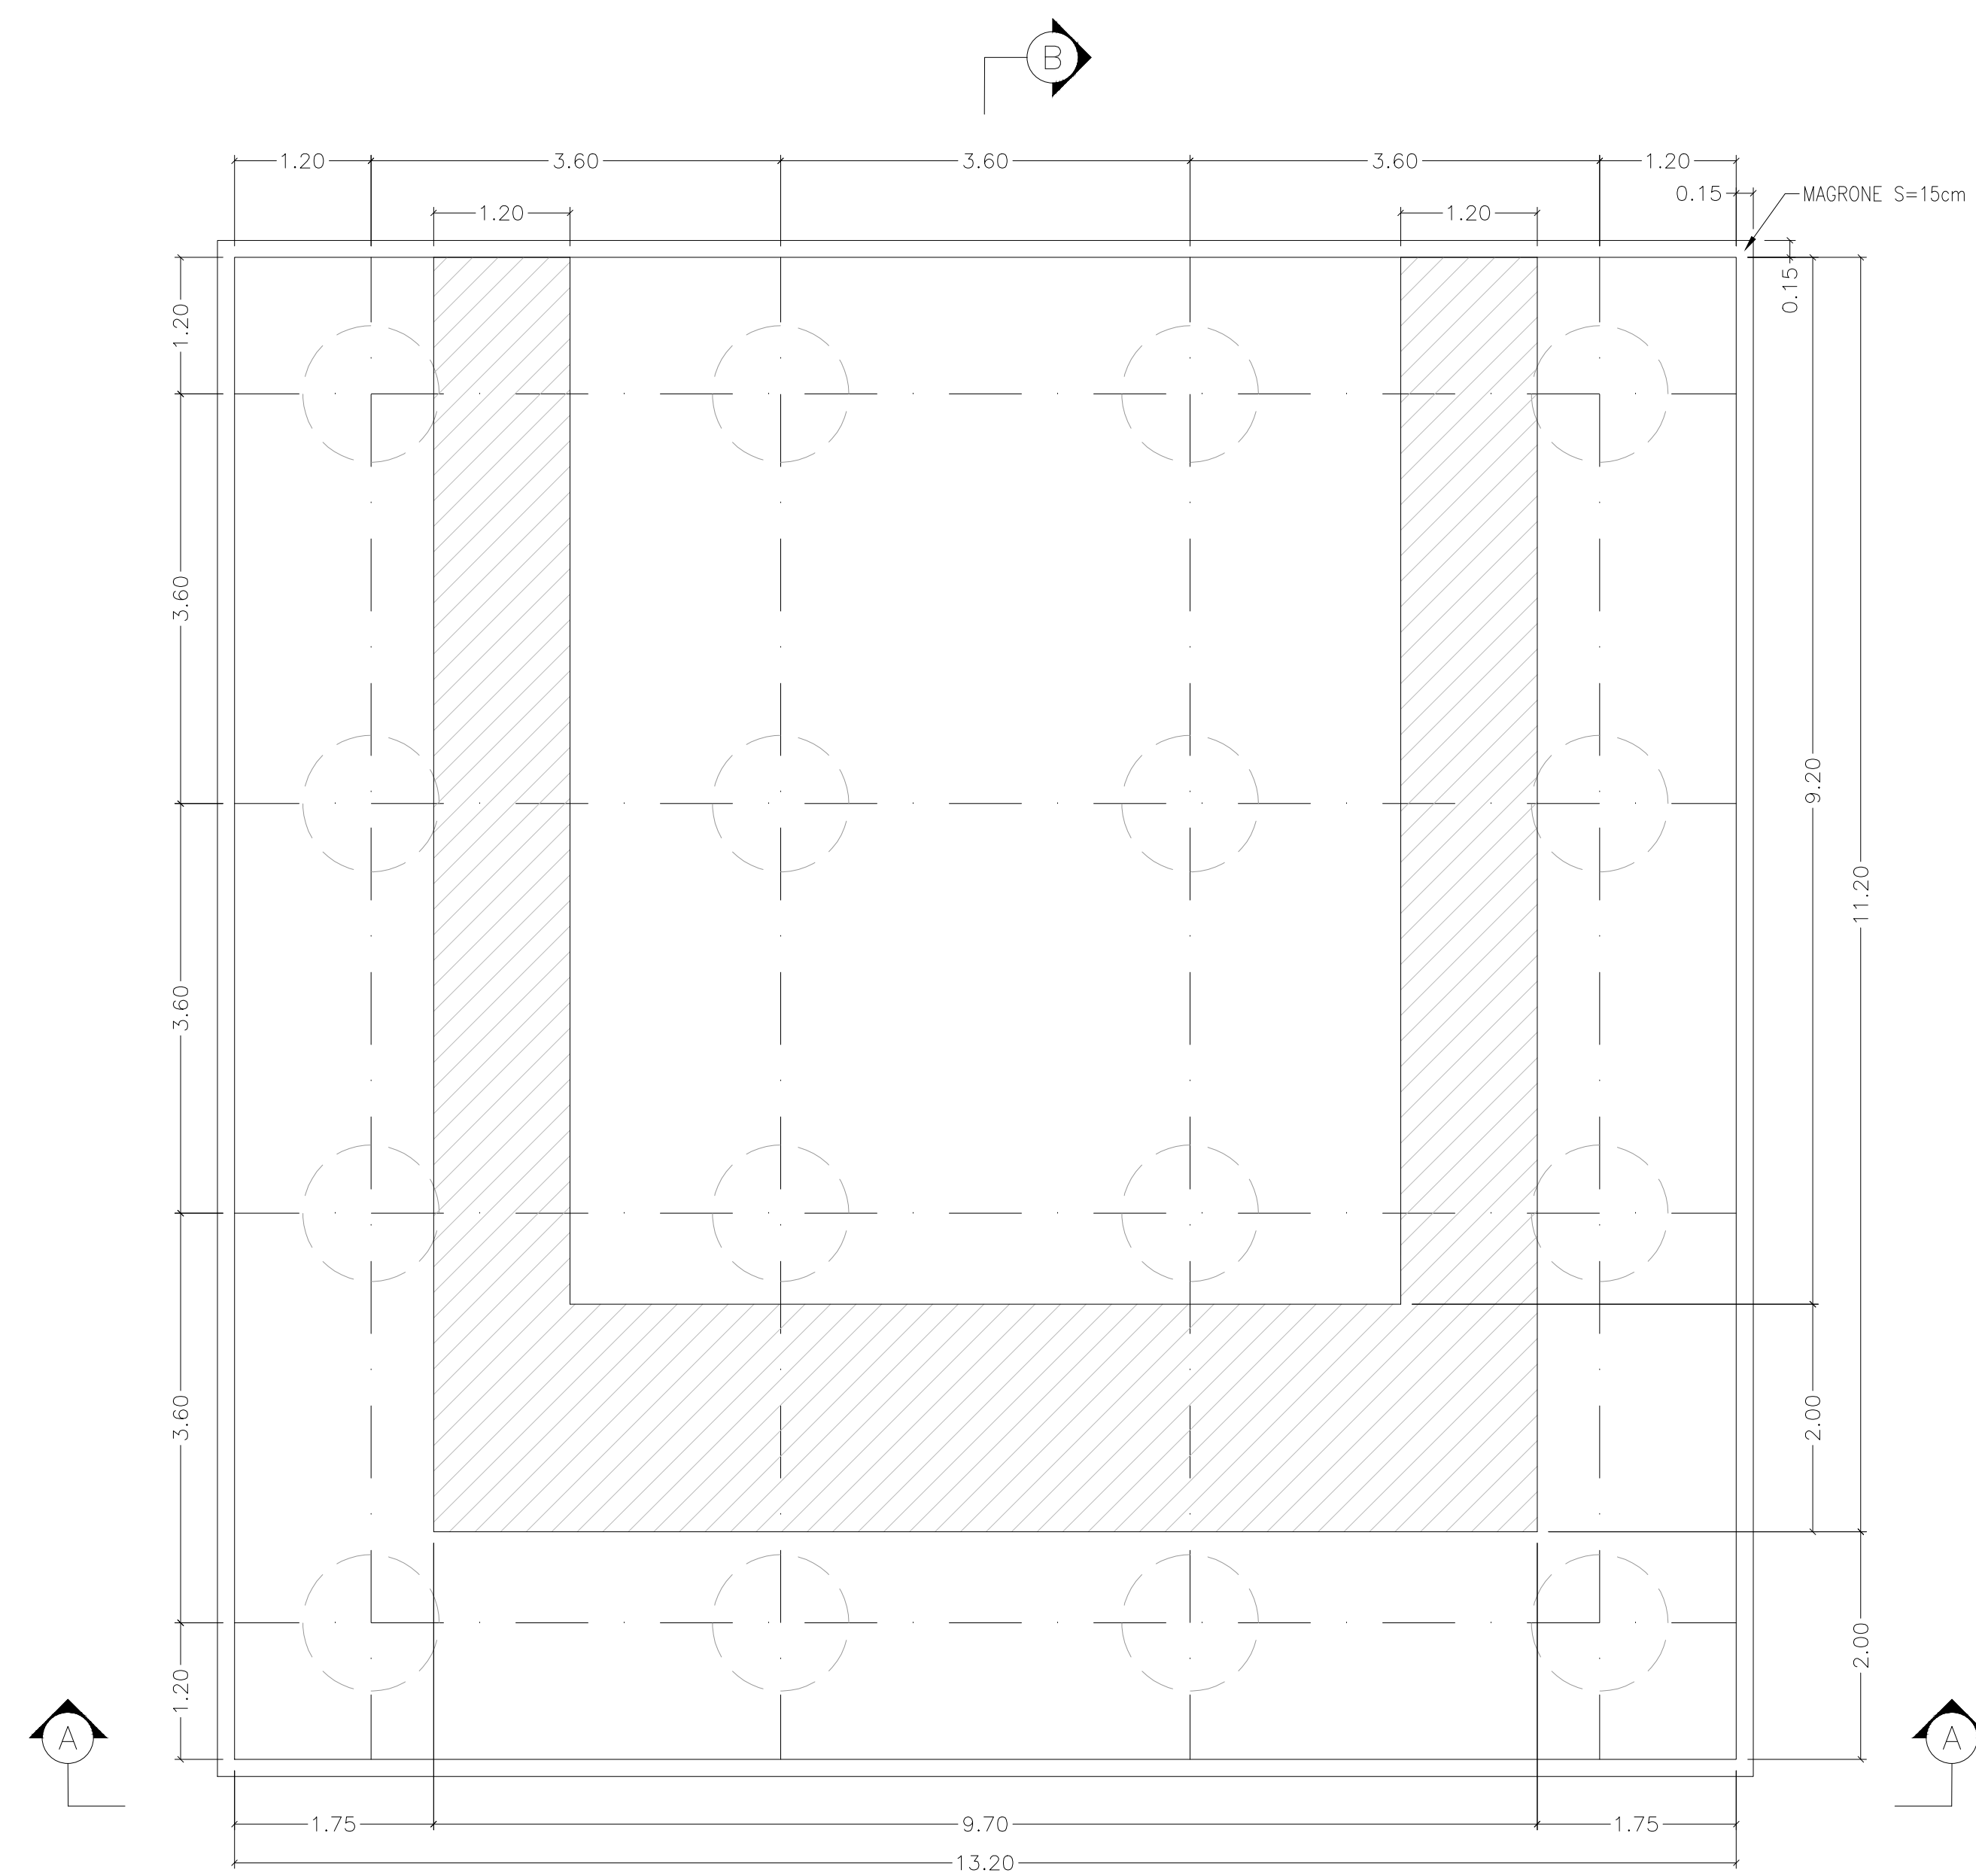

SEZIONE C-C
SCALA 1:50

	H
SPALLA-A	4.40m
SPALLA-B	4.60m

QUADRO D'UNIONE



COMMITTENTE:
RFI
RIF. FERROVIARIA ITALIANA
GRUPPO FERROVIE DELLO STATO ITALIANE

PROGETTAZIONE:
ITALFERR
GRUPPO FERROVIE DELLO STATO ITALIANE

**COLLEGAMENTO DIRETTO CON LE LINEE
METAPONTO-REGGIO CALABRIA E COSENZA - SIBARI**

S.O. COORDINAMENTO DI SISTEMA E PFTE

PROGETTO DI FATTIBILITA' TECNICA ED ECONOMICA

BRETELLA DI SIBARI

ELABORATI GENERALI
CARPENTERIA SPALLA TIPO V101

SCALA:
1:50

Rev.	Descrizione	Redatto	Data	Verificato	Data	Approvato	Data	Autorizzato	Data
A	Emissione esecutiva	CCC	Marzo 2023	F. Buiatti	Marzo 2023	[Signature]	Marzo 2023	[Signature]	Marzo 2023

File: RC2V00R14BBV0000003A A.dwg n. Elab.: