



PROSPETTO A-A  
SCALA 1:50

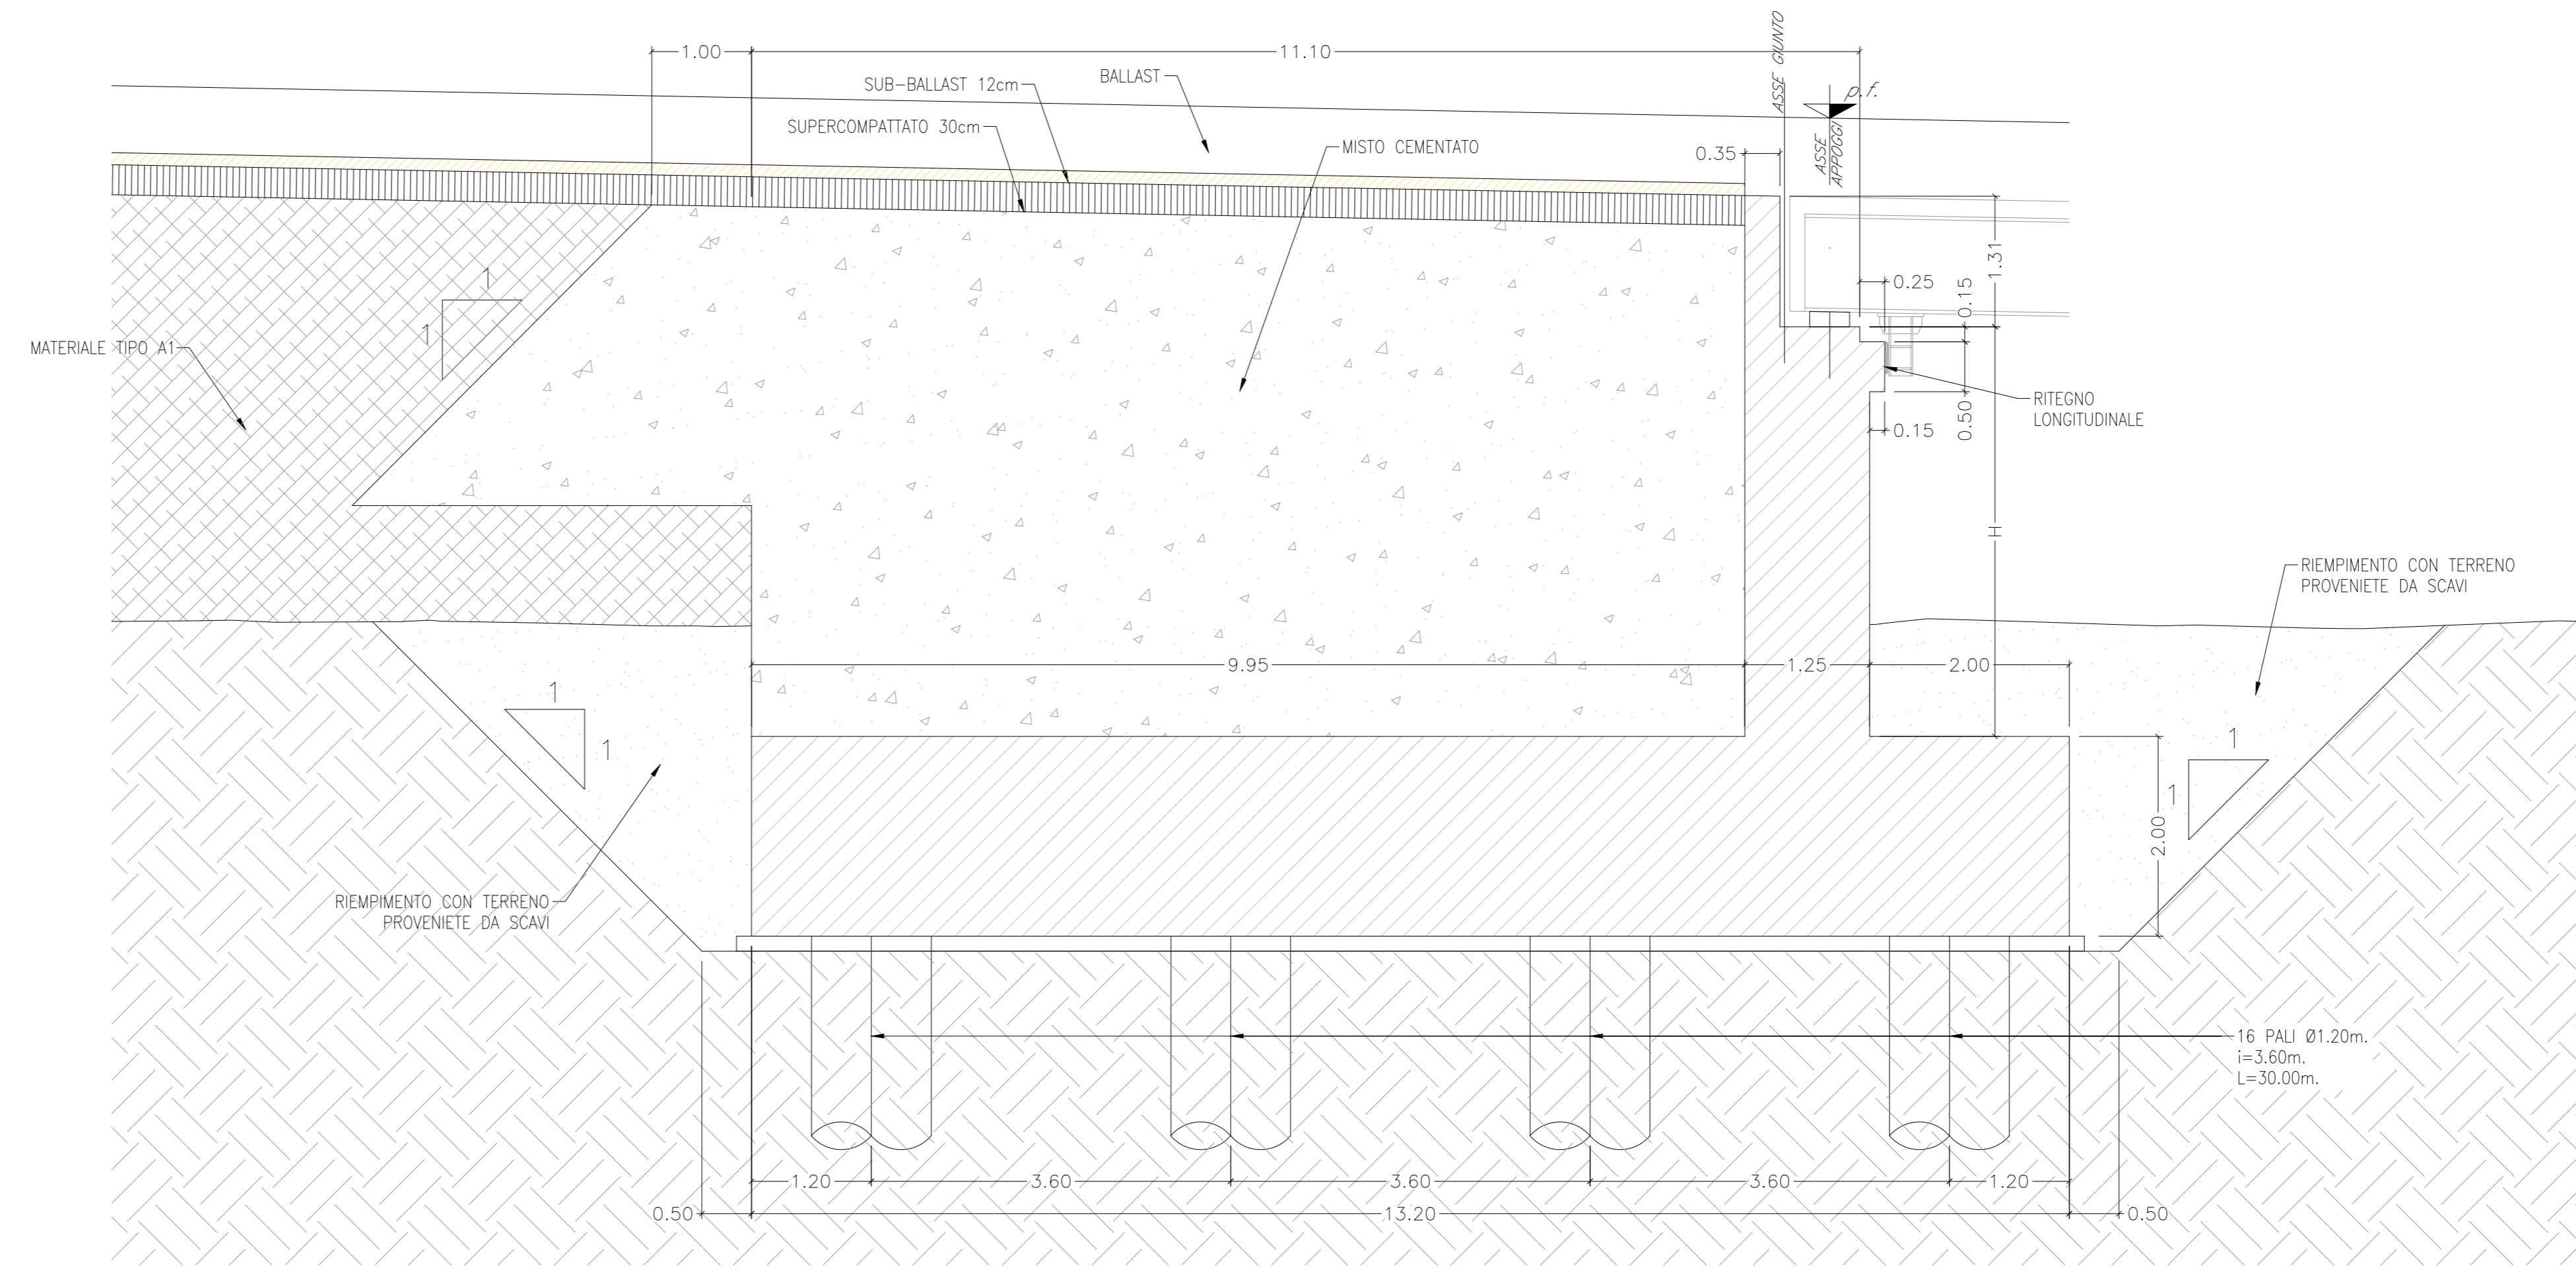

SEZIONE B-B  
SCALA 1:50

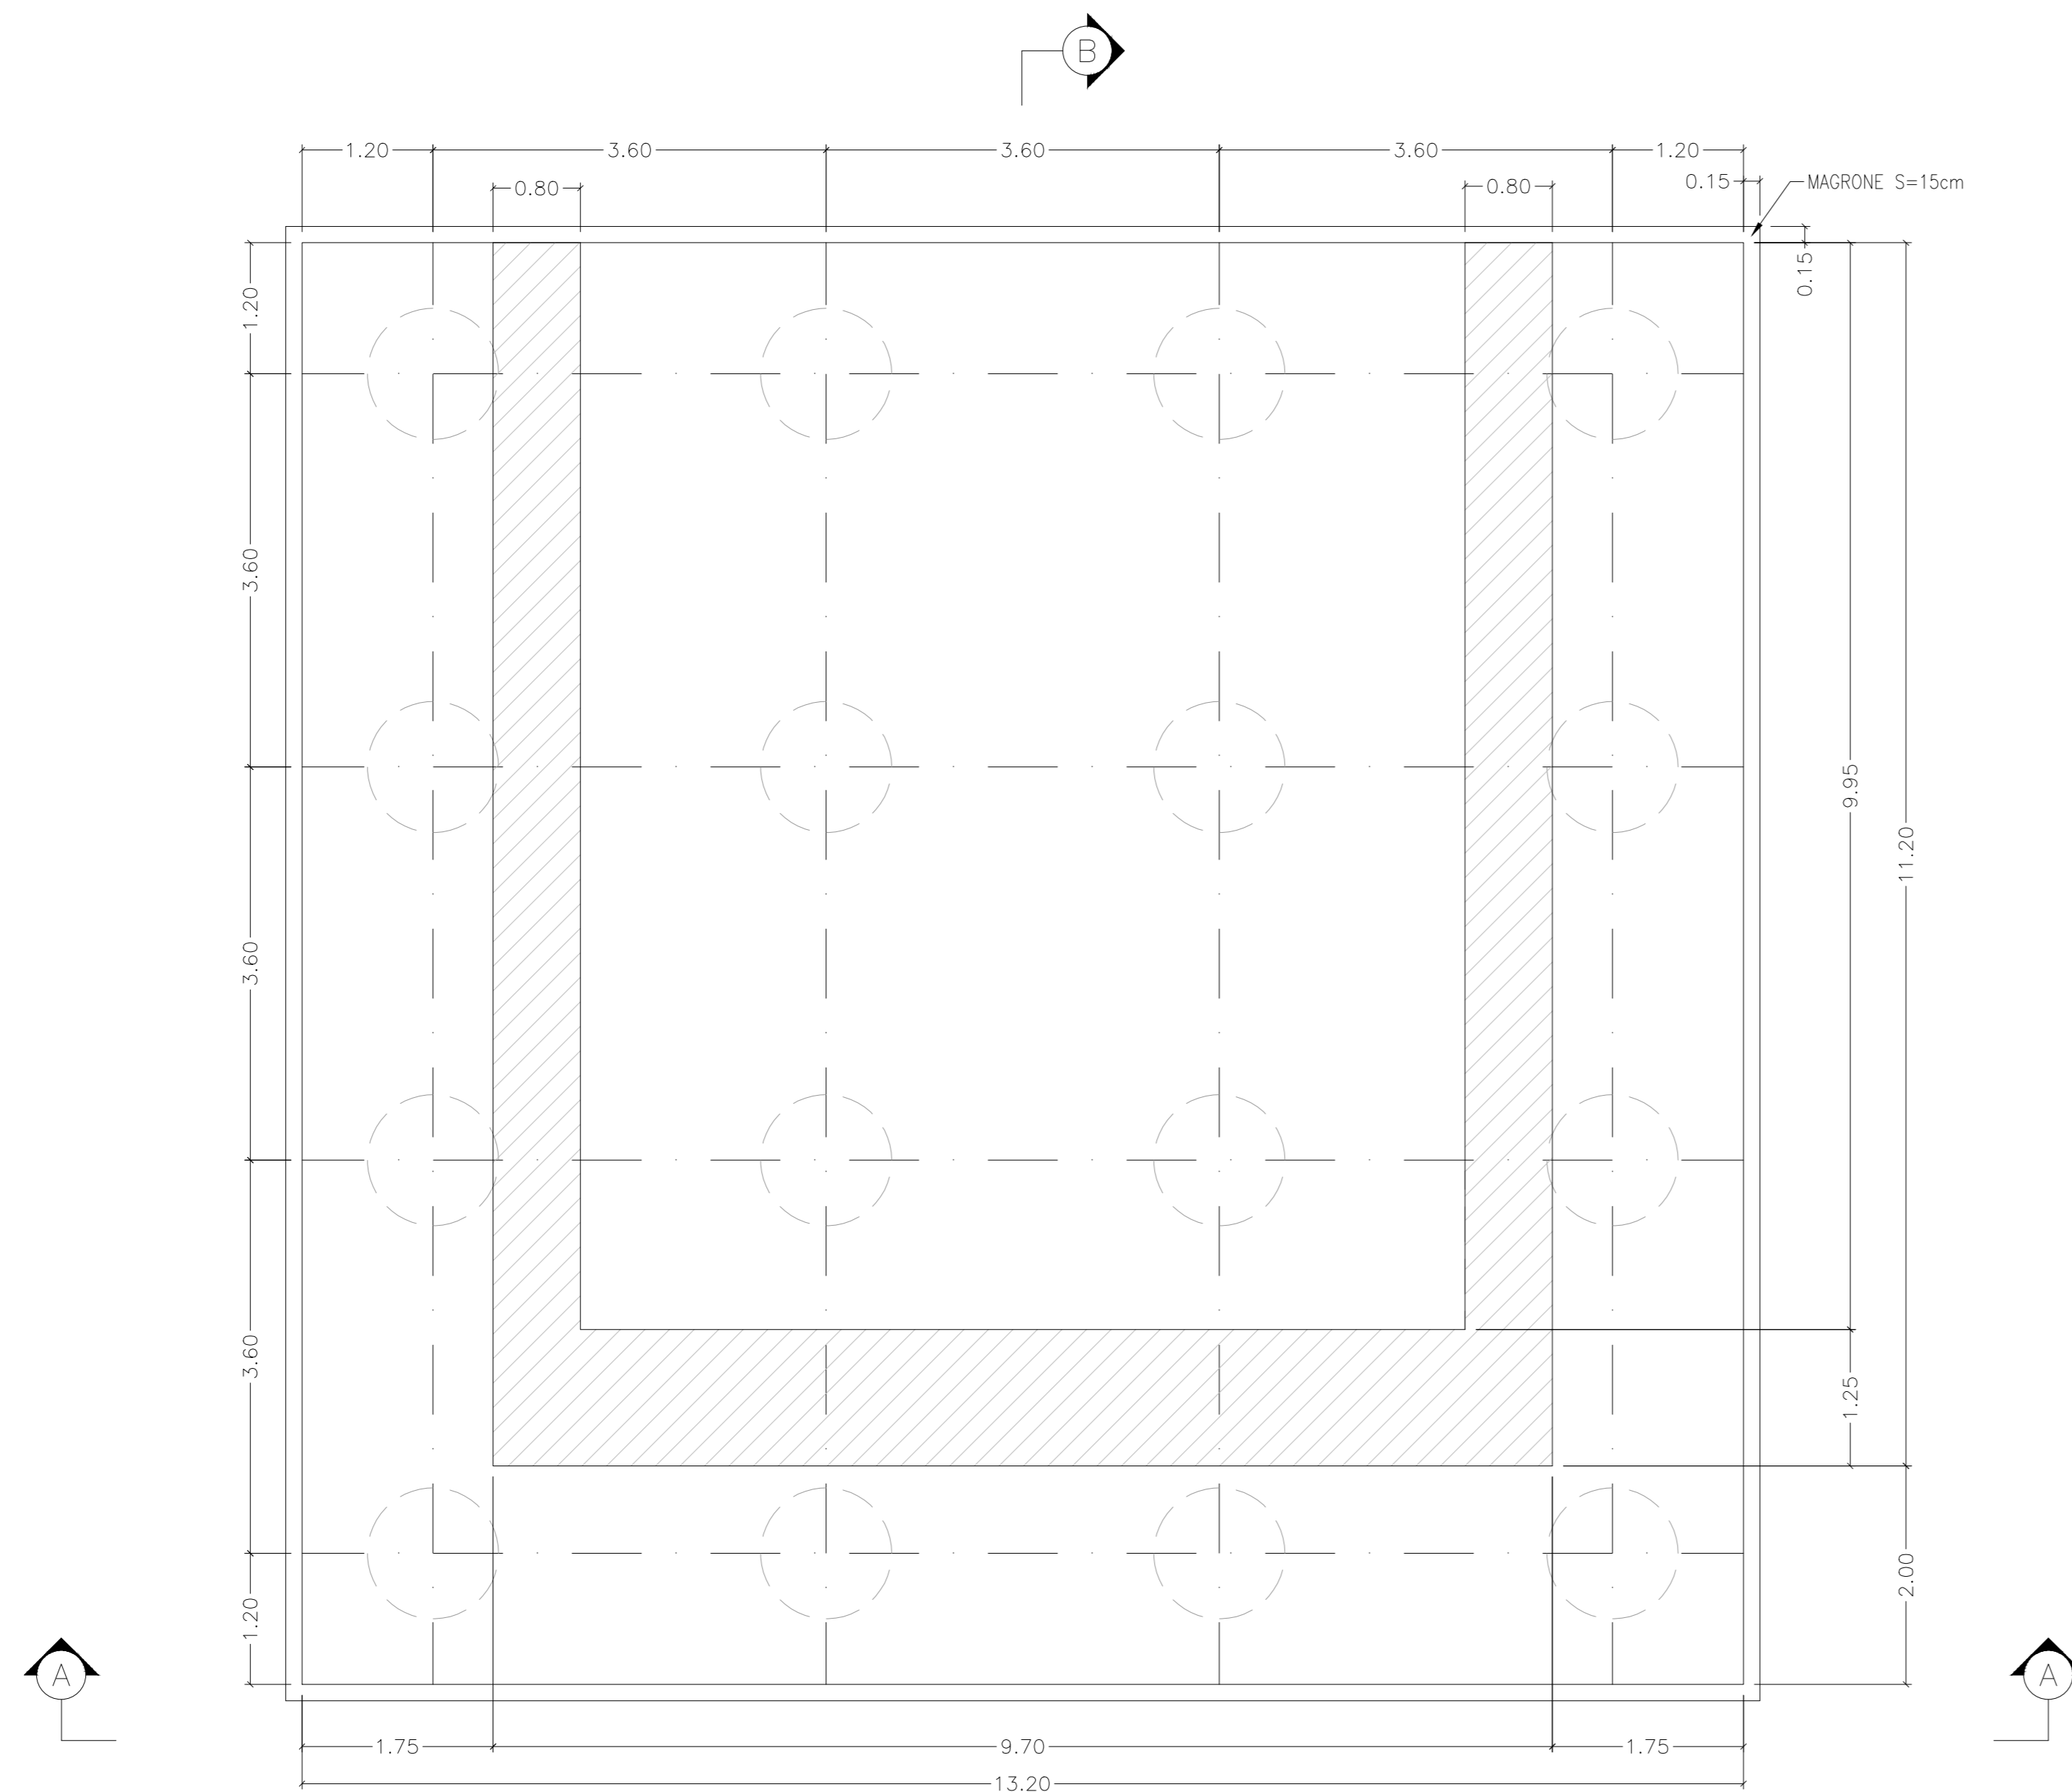

SEZIONE C-C  
SCALA 1:50

	H
SPALLA-A	4.20m
SPALLA-B	4.00m

COMMITTENTE:  **RFI**  
**RETE FERROVIARIA ITALIANA**  
 GRUPPO FERROVIE DELLO STATO ITALIANE

PROGETTAZIONE:  **ITAFERR**  
 GRUPPO FERROVIE DELLO STATO ITALIANE

**COLLEGAMENTO DIRETTO CON LE LINEE  
 METAPONTO-REGGIO CALABRIA E COSENZA - SIBARI**

**S.O. COORDINAMENTO DI SISTEMA E PFTE**

**PROGETTO DI FATTIBILITA' TECNICA ED ECONOMICA**

**BRETELLA DI SIBARI**

ELABORATI GENERALI  
 CARPENTERIA SPALLA TIPO V102

SCALA: 1:50

Rev.	Descrizione	Redatto	Data	Verificato	Data	Approvato	Data	Autorizzato	Data
A	Emissione esecutiva	CCC	Marzo 2023	F. Sibari	Marzo 2023	[Signature]	Marzo 2023		

File: RC2V00R14BBV0000004A A.dwg n. Elab.: