



SEZIONE LONGITUDINALE L=60m SINGOLO BINARIO
SCALA 1:100

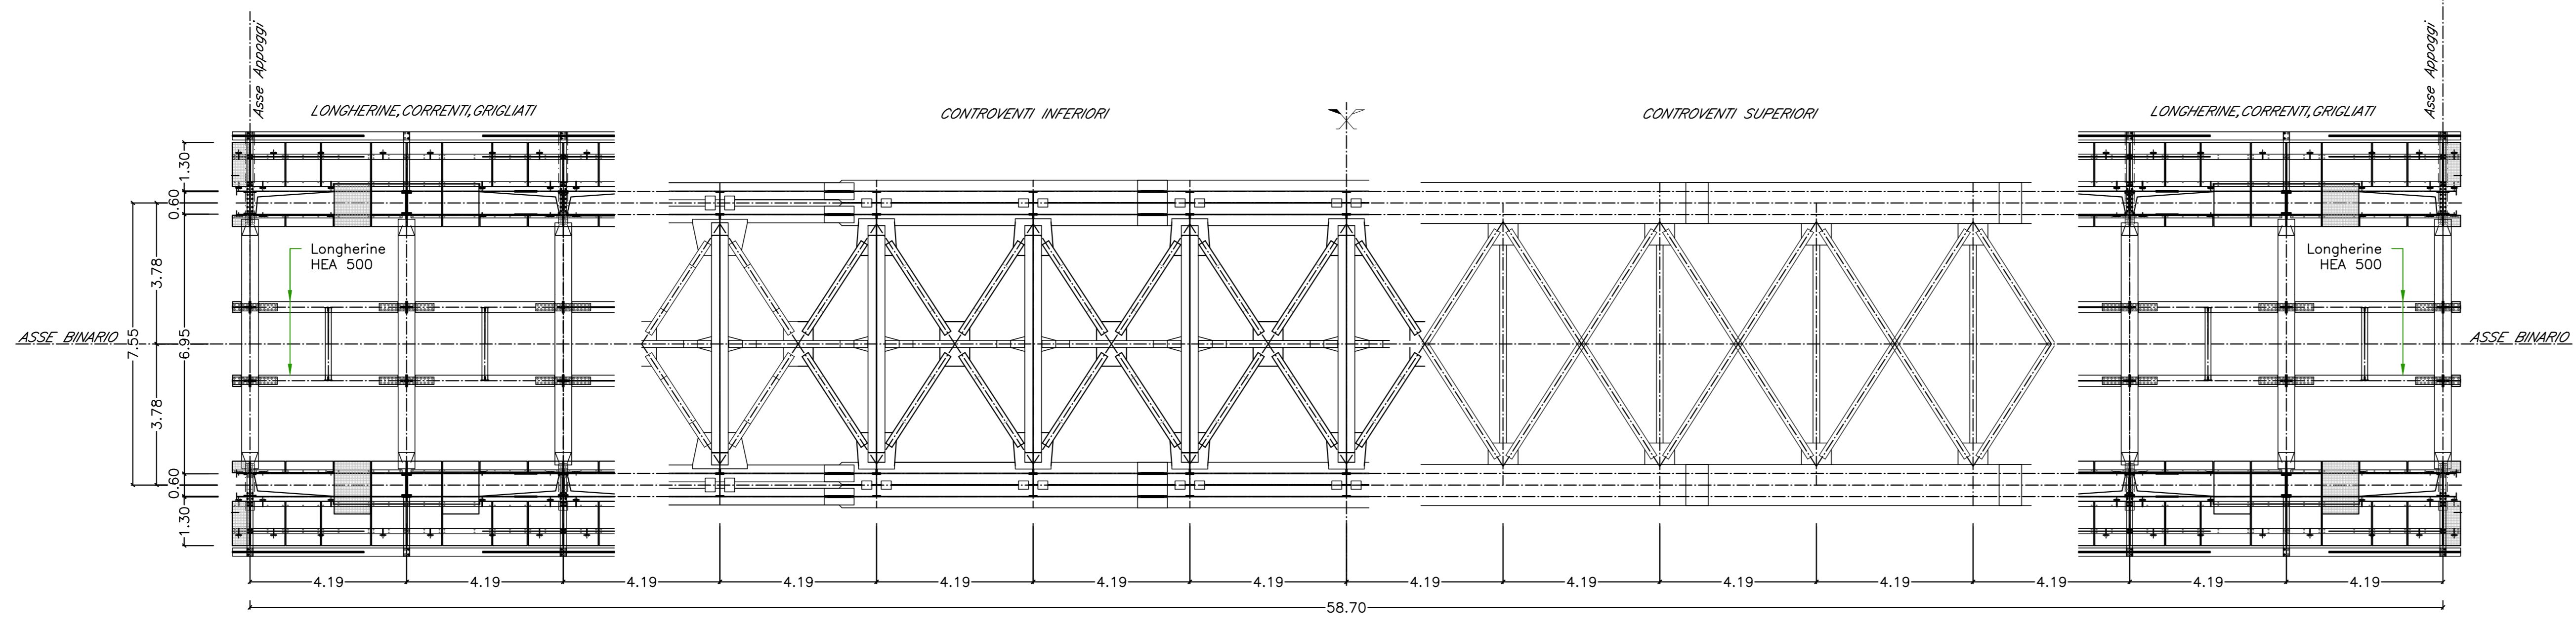

PIANTA L=60m SINGOLO BINARIO
SCALA 1:100

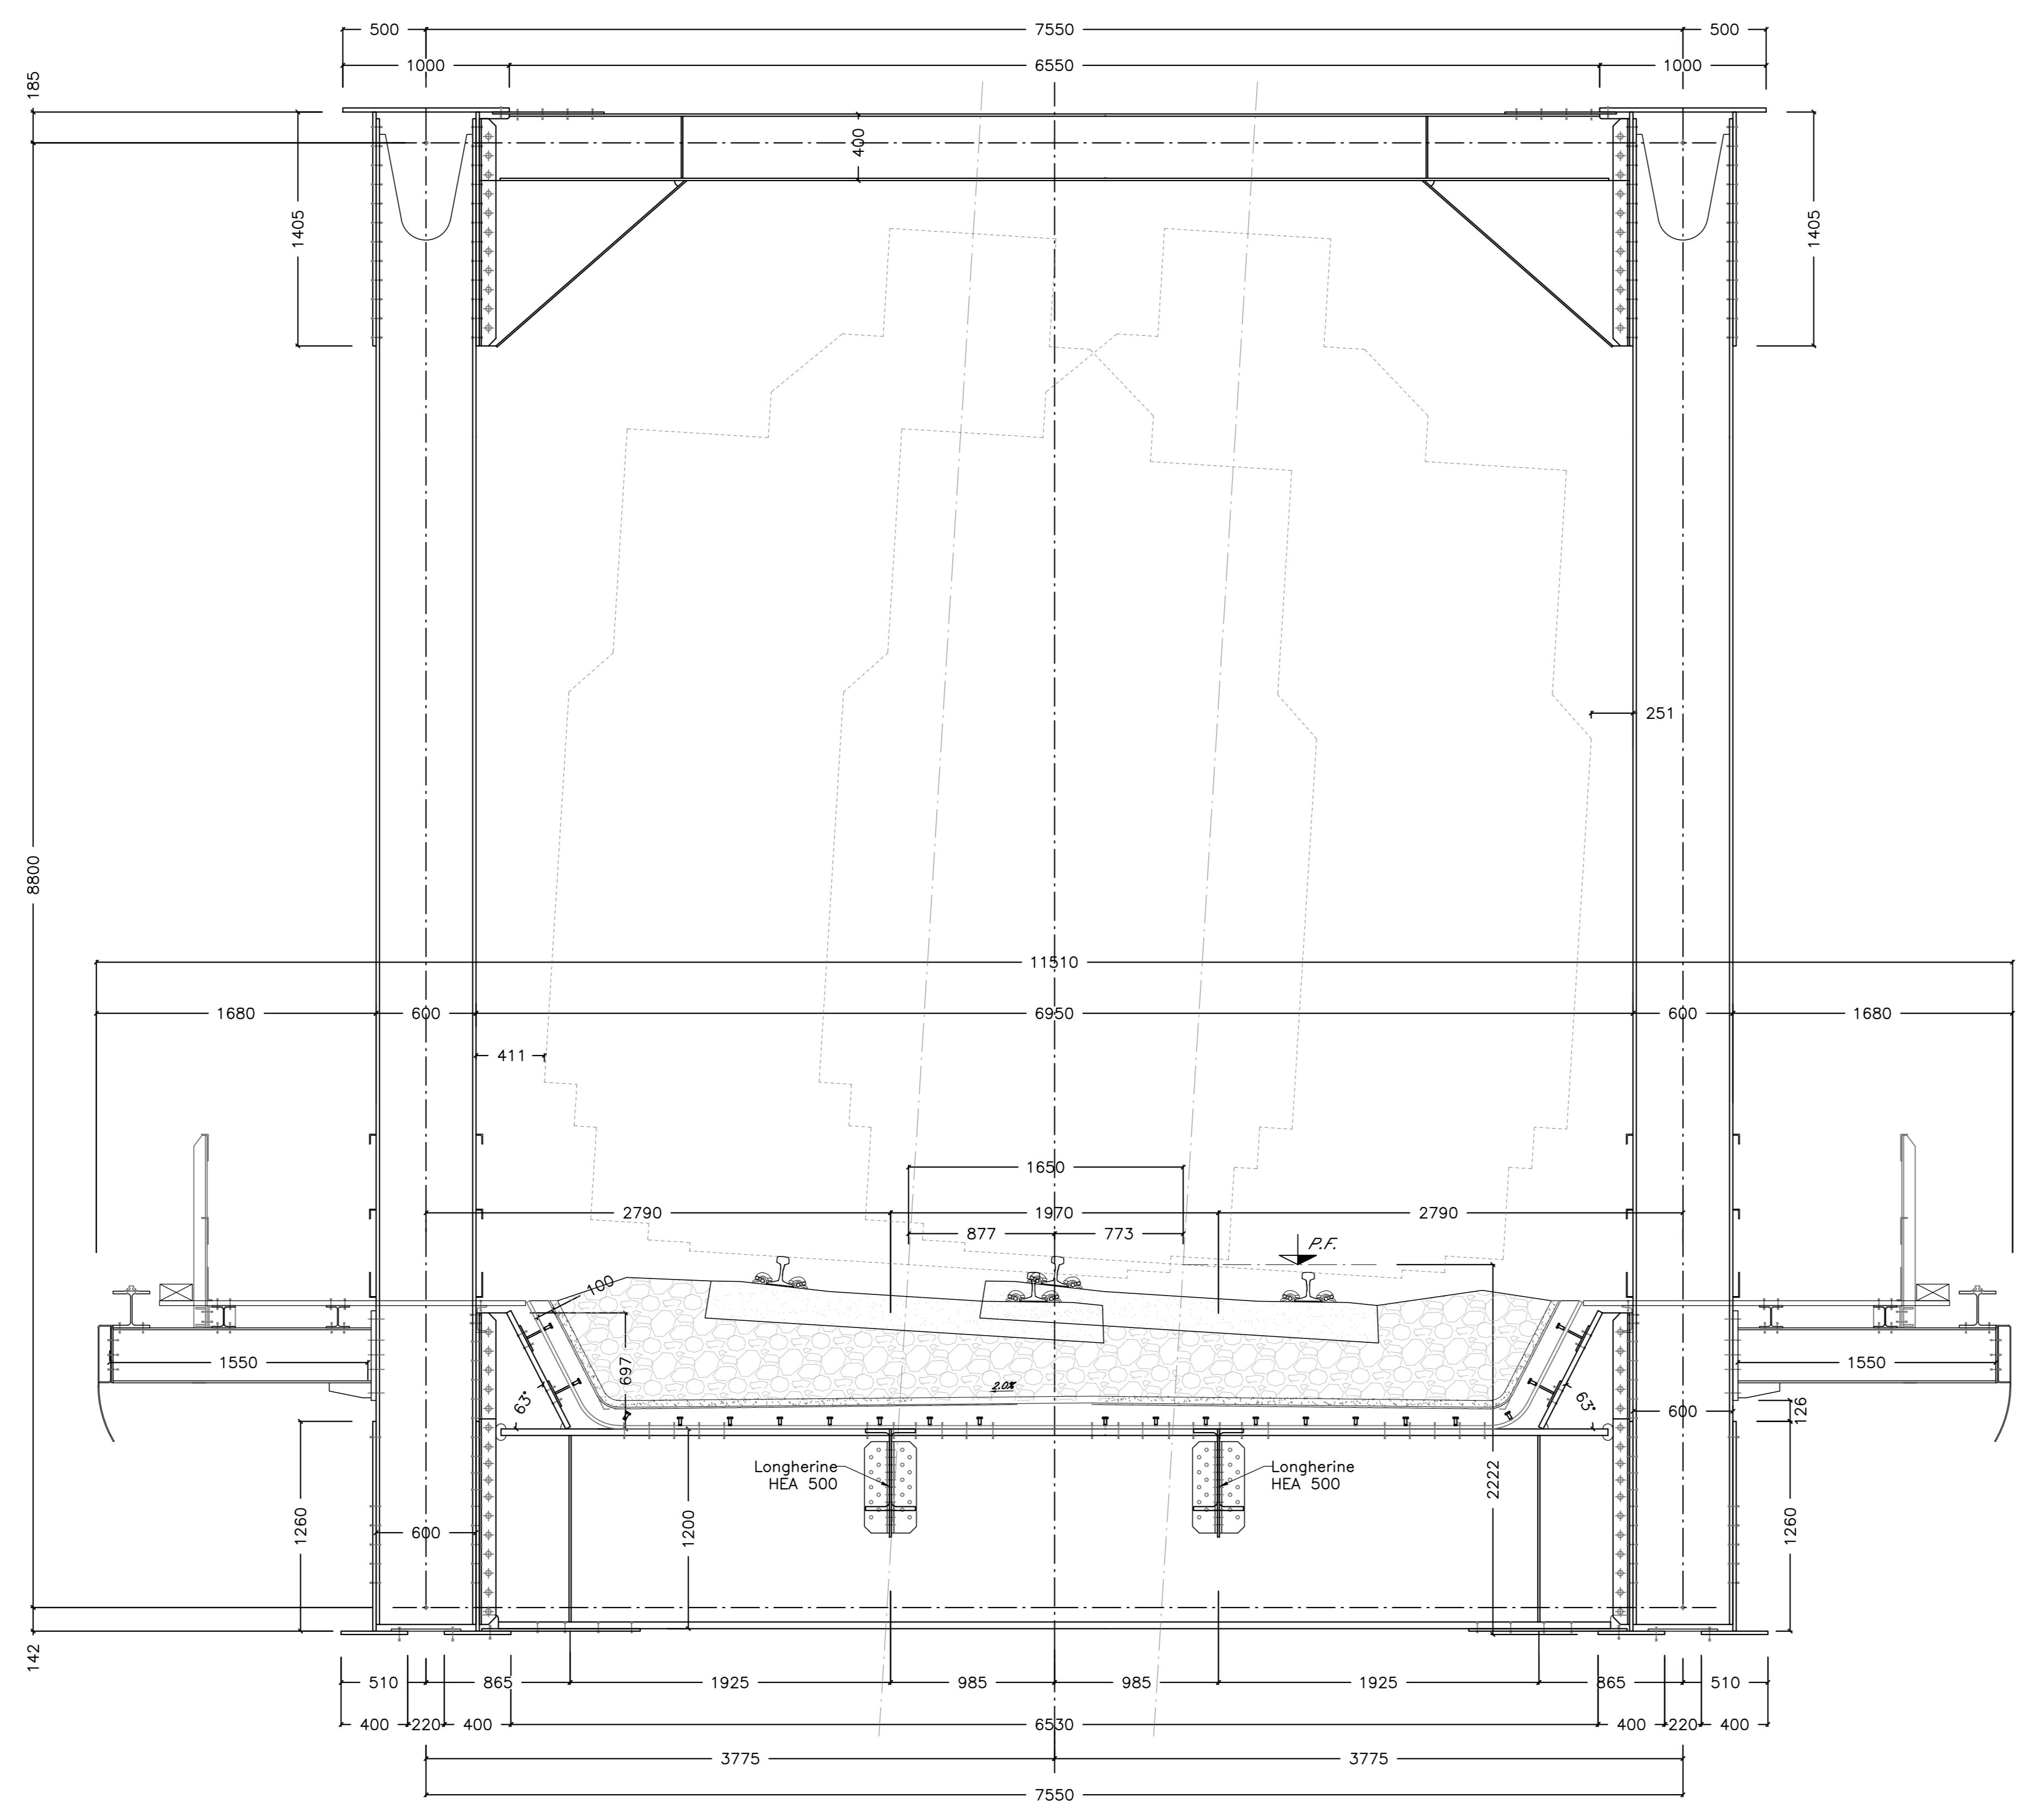

SEZIONE TRASVERSALE L=60m SINGOLO BINARIO
SCALA 1:25



COMMITTENTE:
RFI
R.F.E. FERROVIARIA ITALIANA
GRUPPO FERROVIE DELLO STATO ITALIANE

PROGETTAZIONE:
ITALFERR
GRUPPO FERROVIE DELLO STATO ITALIANE

**COLLEGAMENTO DIRETTO CON LE LINEE
METAPONTO-REGGIO CALABRIA E COSENZA - SIBARI**

**S.O. COORDINAMENTO DI SISTEMA E PFTE
PROGETTO DI FATTIBILITA' TECNICA ED ECONOMICA**

BRETELLA DI SIBARI

ELABORATI GENERALI
IMPALCATO FERROVIARIO VI01 A TRAVATURA RETICOLARE IN
ACCIAIO - L=60,00m - PIANTA, PROSPETTO E SEZIONE

SCALA:
VARIE

Rev.	Descrizione	Redatto	Data	Verificato	Data	Approvato	Data	Autorizzato	Data
A	Emissione esecutiva	CFE	Marzo 2023	F. Bazzani	Marzo 2023	CFE	Marzo 2023		Marzo 2023

Rev.	Descrizione	Redatto	Data	Verificato	Data	Approvato	Data	Autorizzato	Data