



SEZIONE LONGITUDINALE L=20m SINGOLO BINARIO
SCALA 1:25

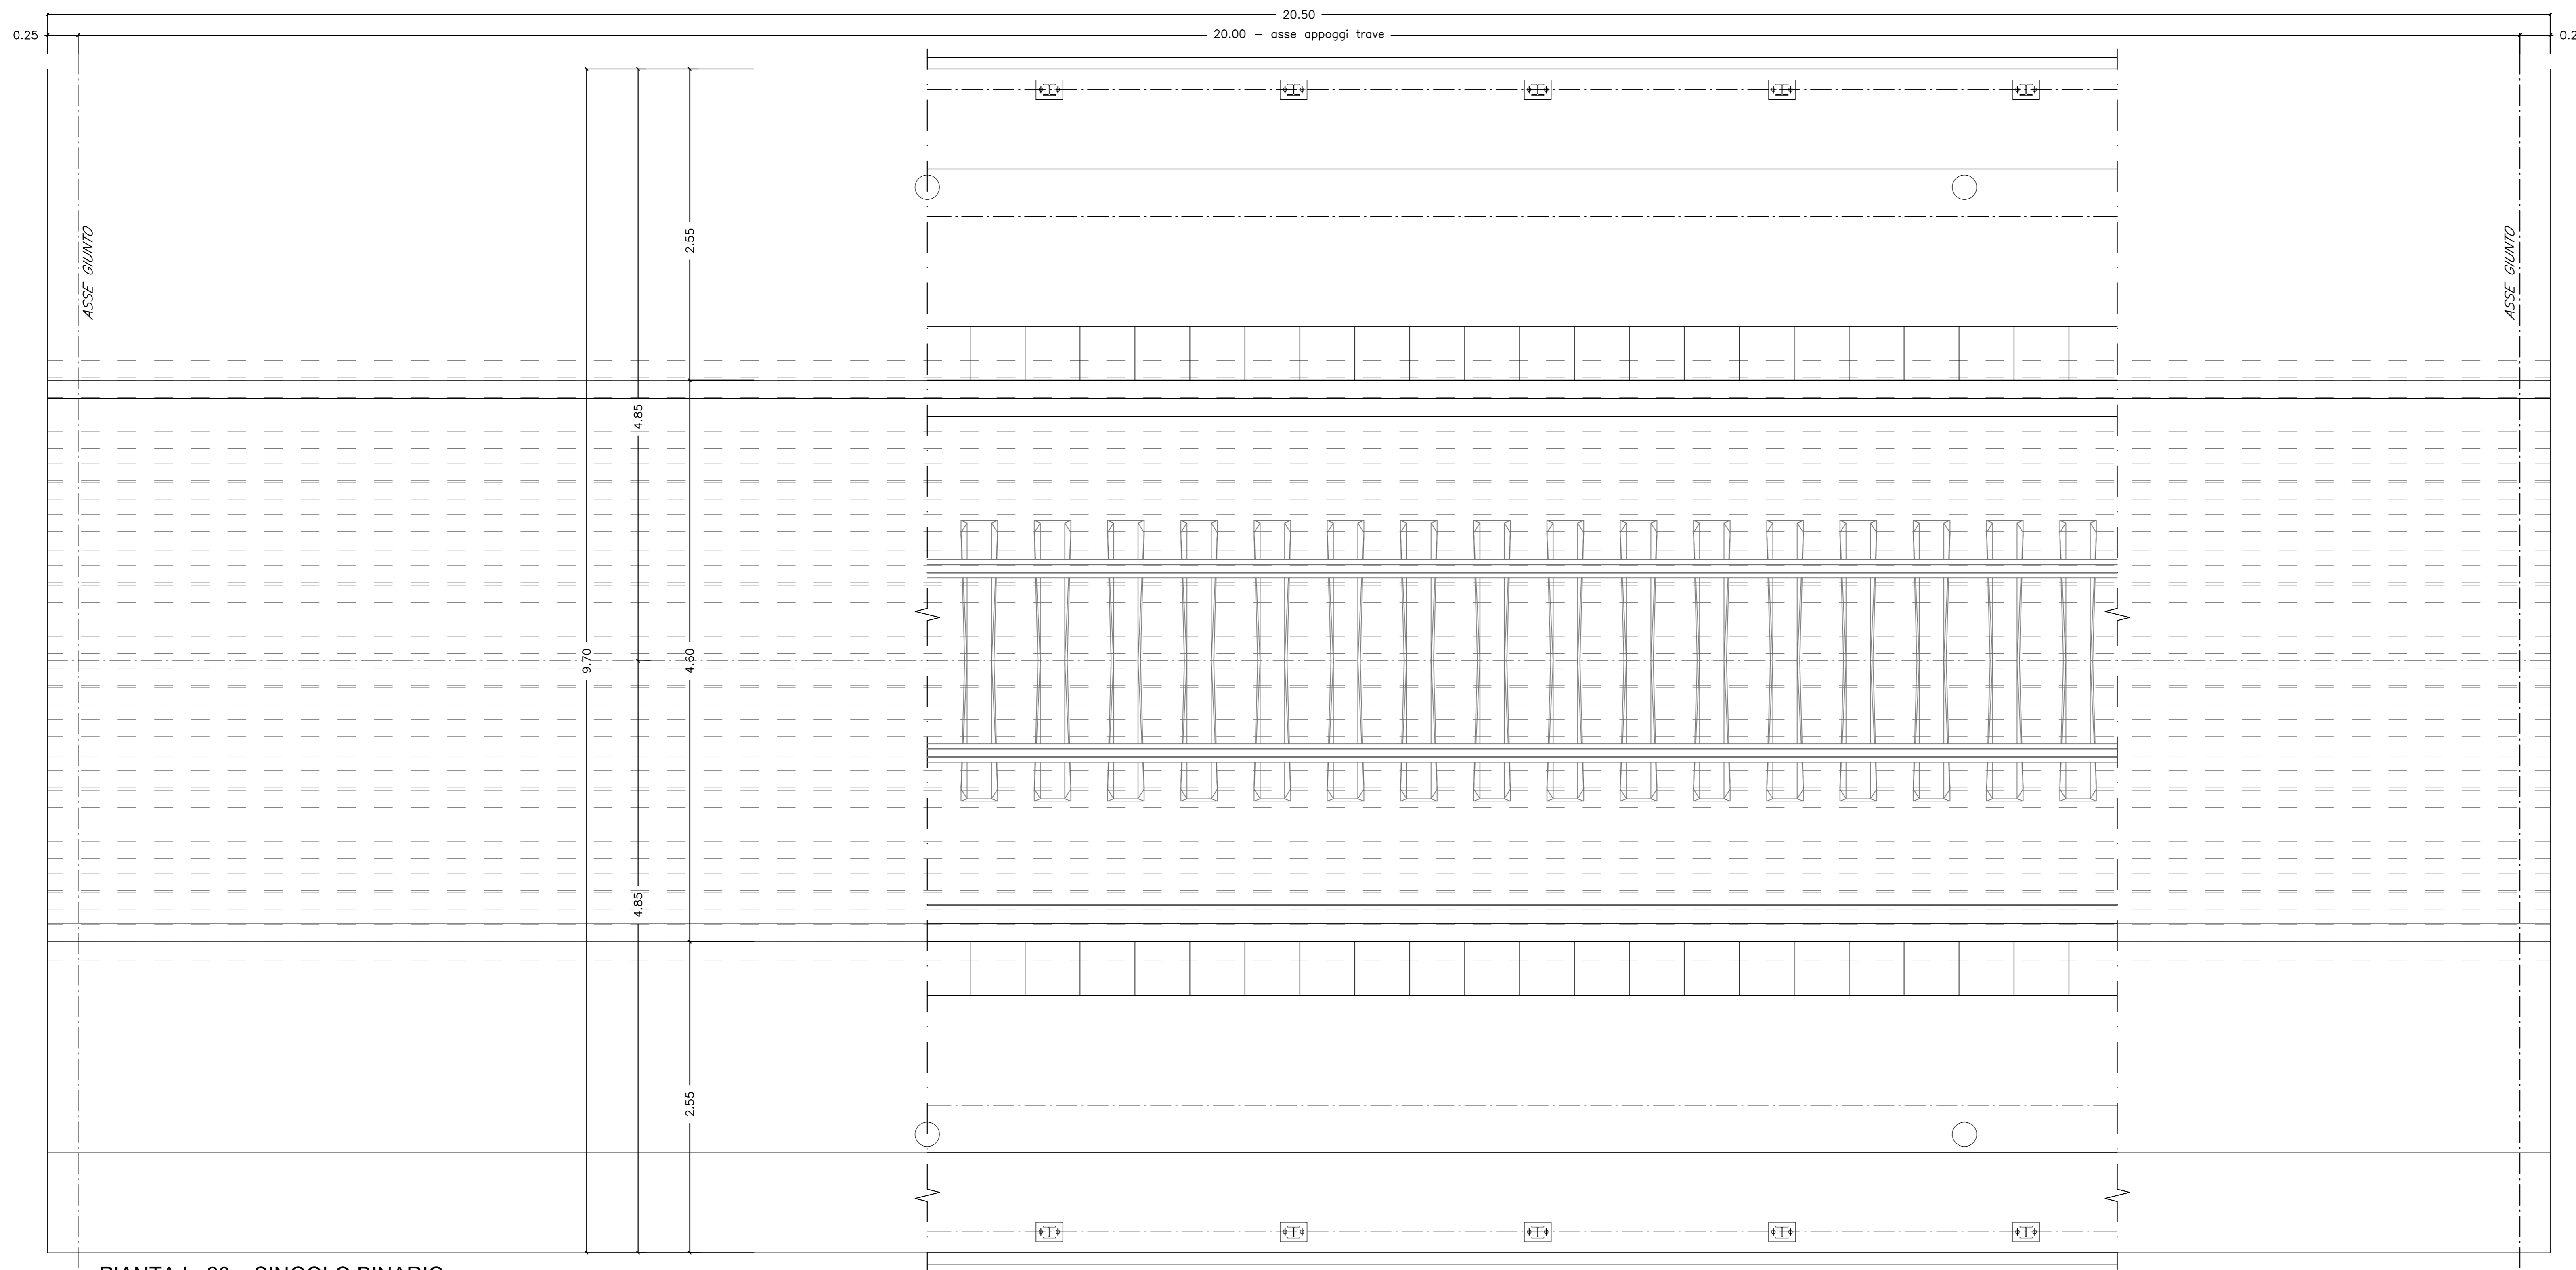

PIANTA L=20m SINGOLO BINARIO
SCALA 1:25

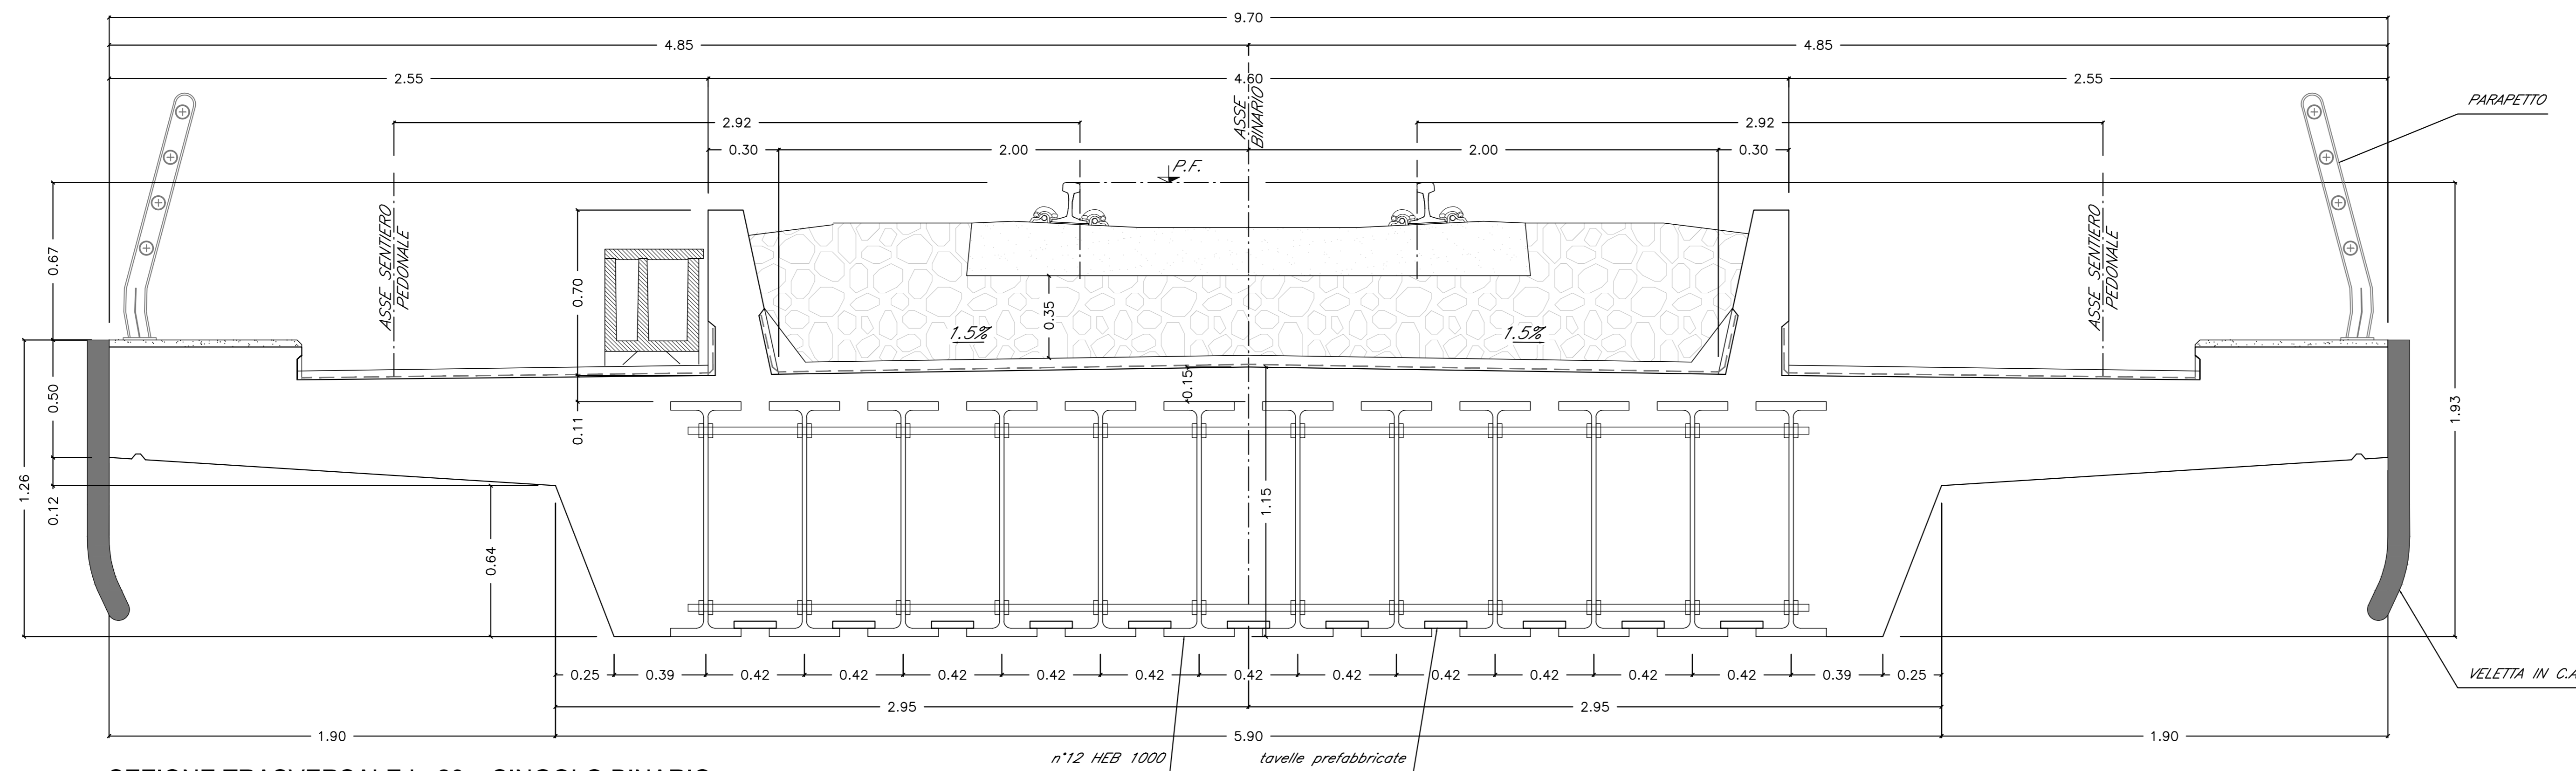

SEZIONE TRASVERSALE L=20m SINGOLO BINARIO
SCALA 1:15



COMMITTENTE: **RFI** RETE FERROVIARIA ITALIANA GRUPPO FERROVIE DELLO STATO ITALIANE

PROGETTAZIONE: **ITALFERR** GRUPPO FERROVIE DELLO STATO ITALIANE

COLLEGAMENTO DIRETTO CON LE LINEE METAPONTO-REGGIO CALABRIA E COSENZA - SIBARI

S.O. COORDINAMENTO DI SISTEMA E PFTE

PROGETTO DI FATTIBILITA' TECNICA ED ECONOMICA

BRETELLA DI SIBARI

ELABORATI GENERALI
IMPALCATO FERROVIARIO V102 A TRAVI INCORPORATE -
L=20,00m - PIANTA, PROSPETTO E SEZIONE

SCALA: **VARIE**

Rev.	Descrizione	Redatto	Data	Verificato	Data	Approvato	Data	Autorizzato	Data
A	Emissione esecutiva	CCC	Marzo 2023	F. Bazzani	Marzo 2023	CCP	Marzo 2023		Marzo 2023

File: 01 A.dwg n. Elab.: