




PIANTA FONDAZIONI
SCALA 1:500

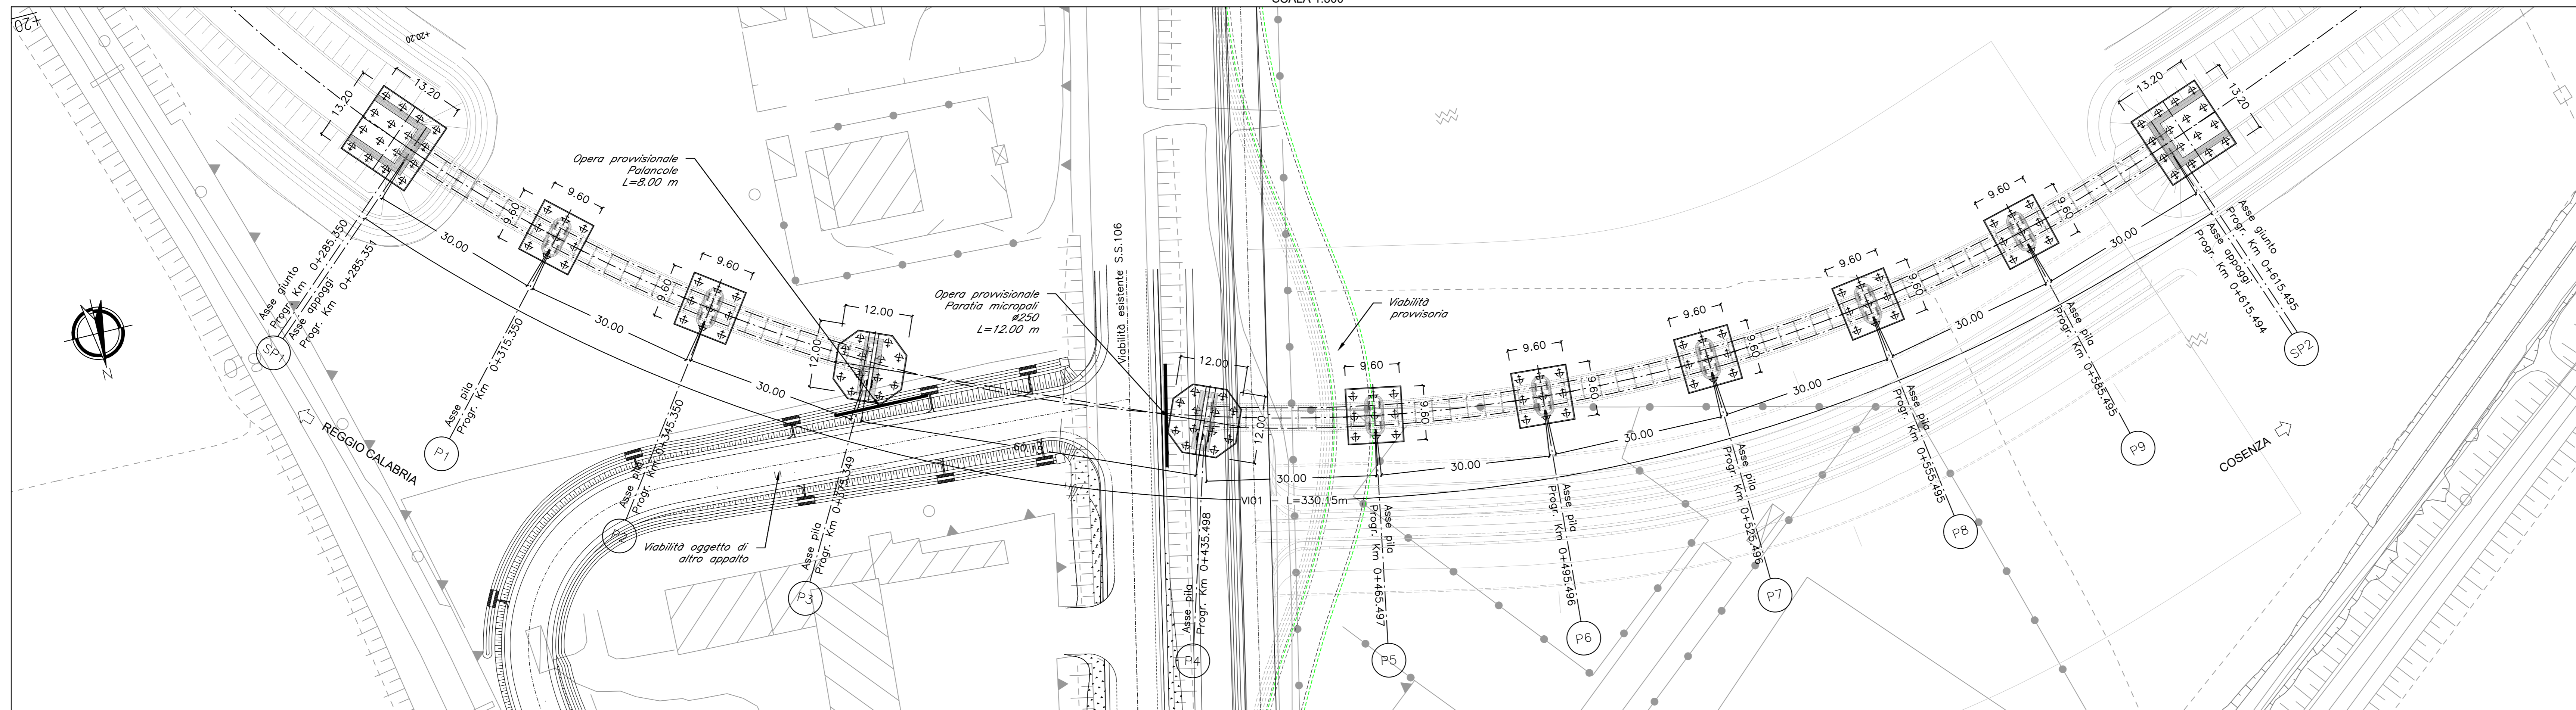


SEZIONE LONGITUDINALE
SCALA 1:500

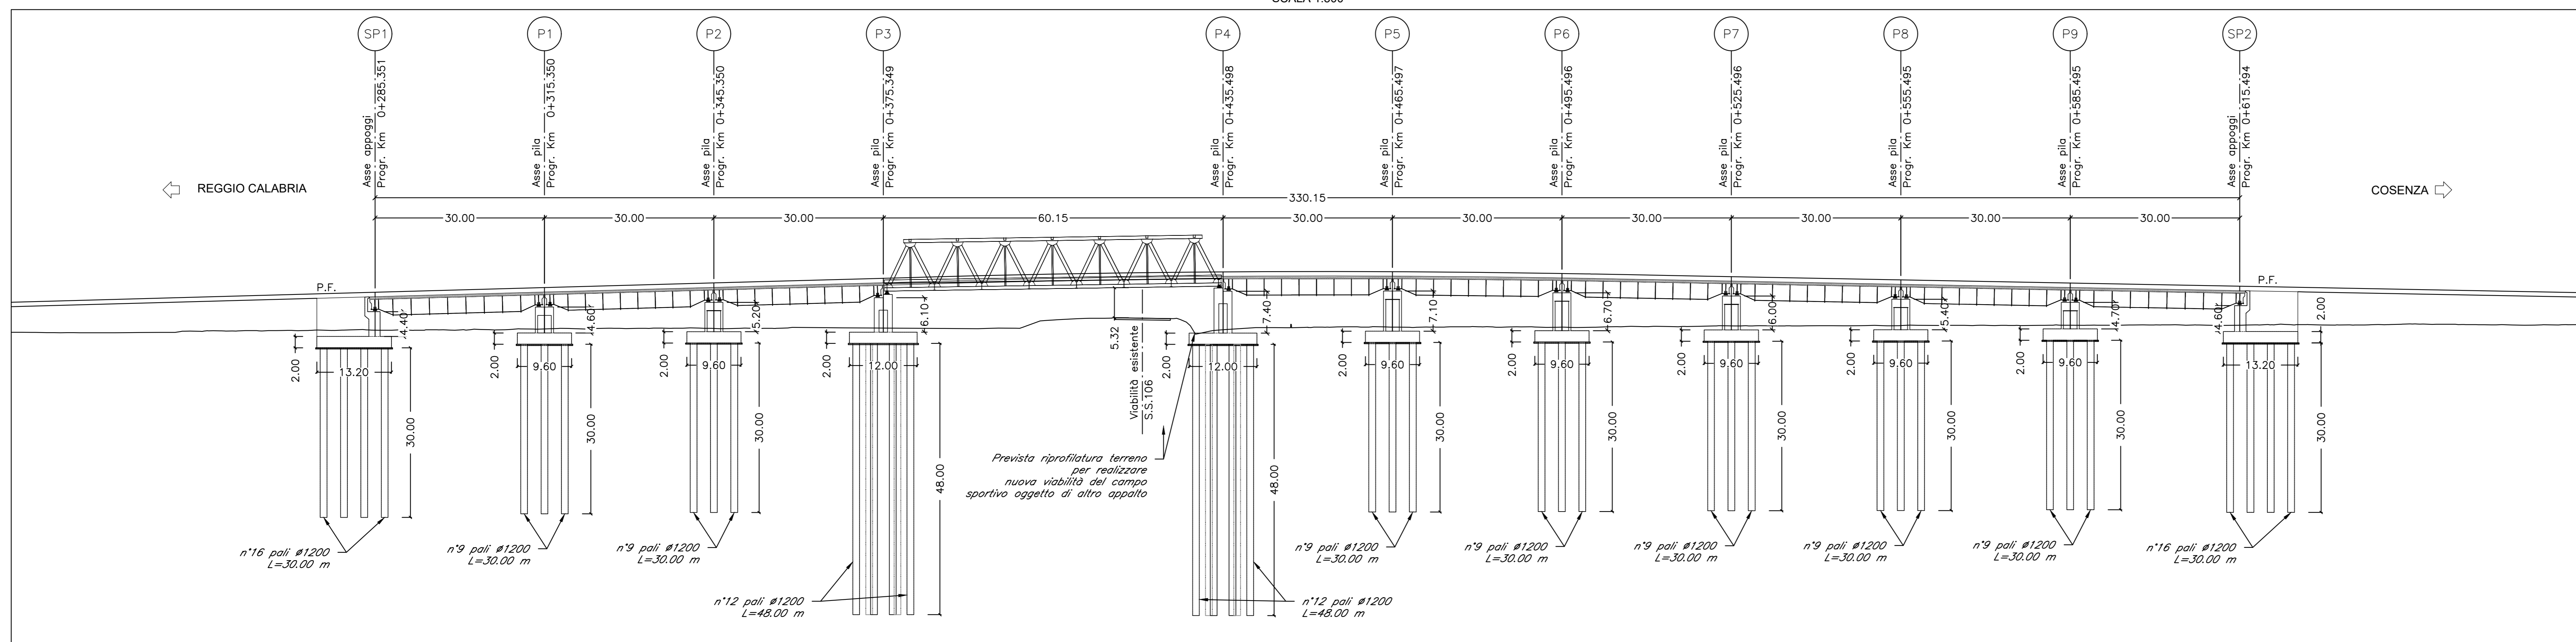

PILA. SEZIONE LONGITUDINALE - CAMPATA L=60m
SCALA 1:100

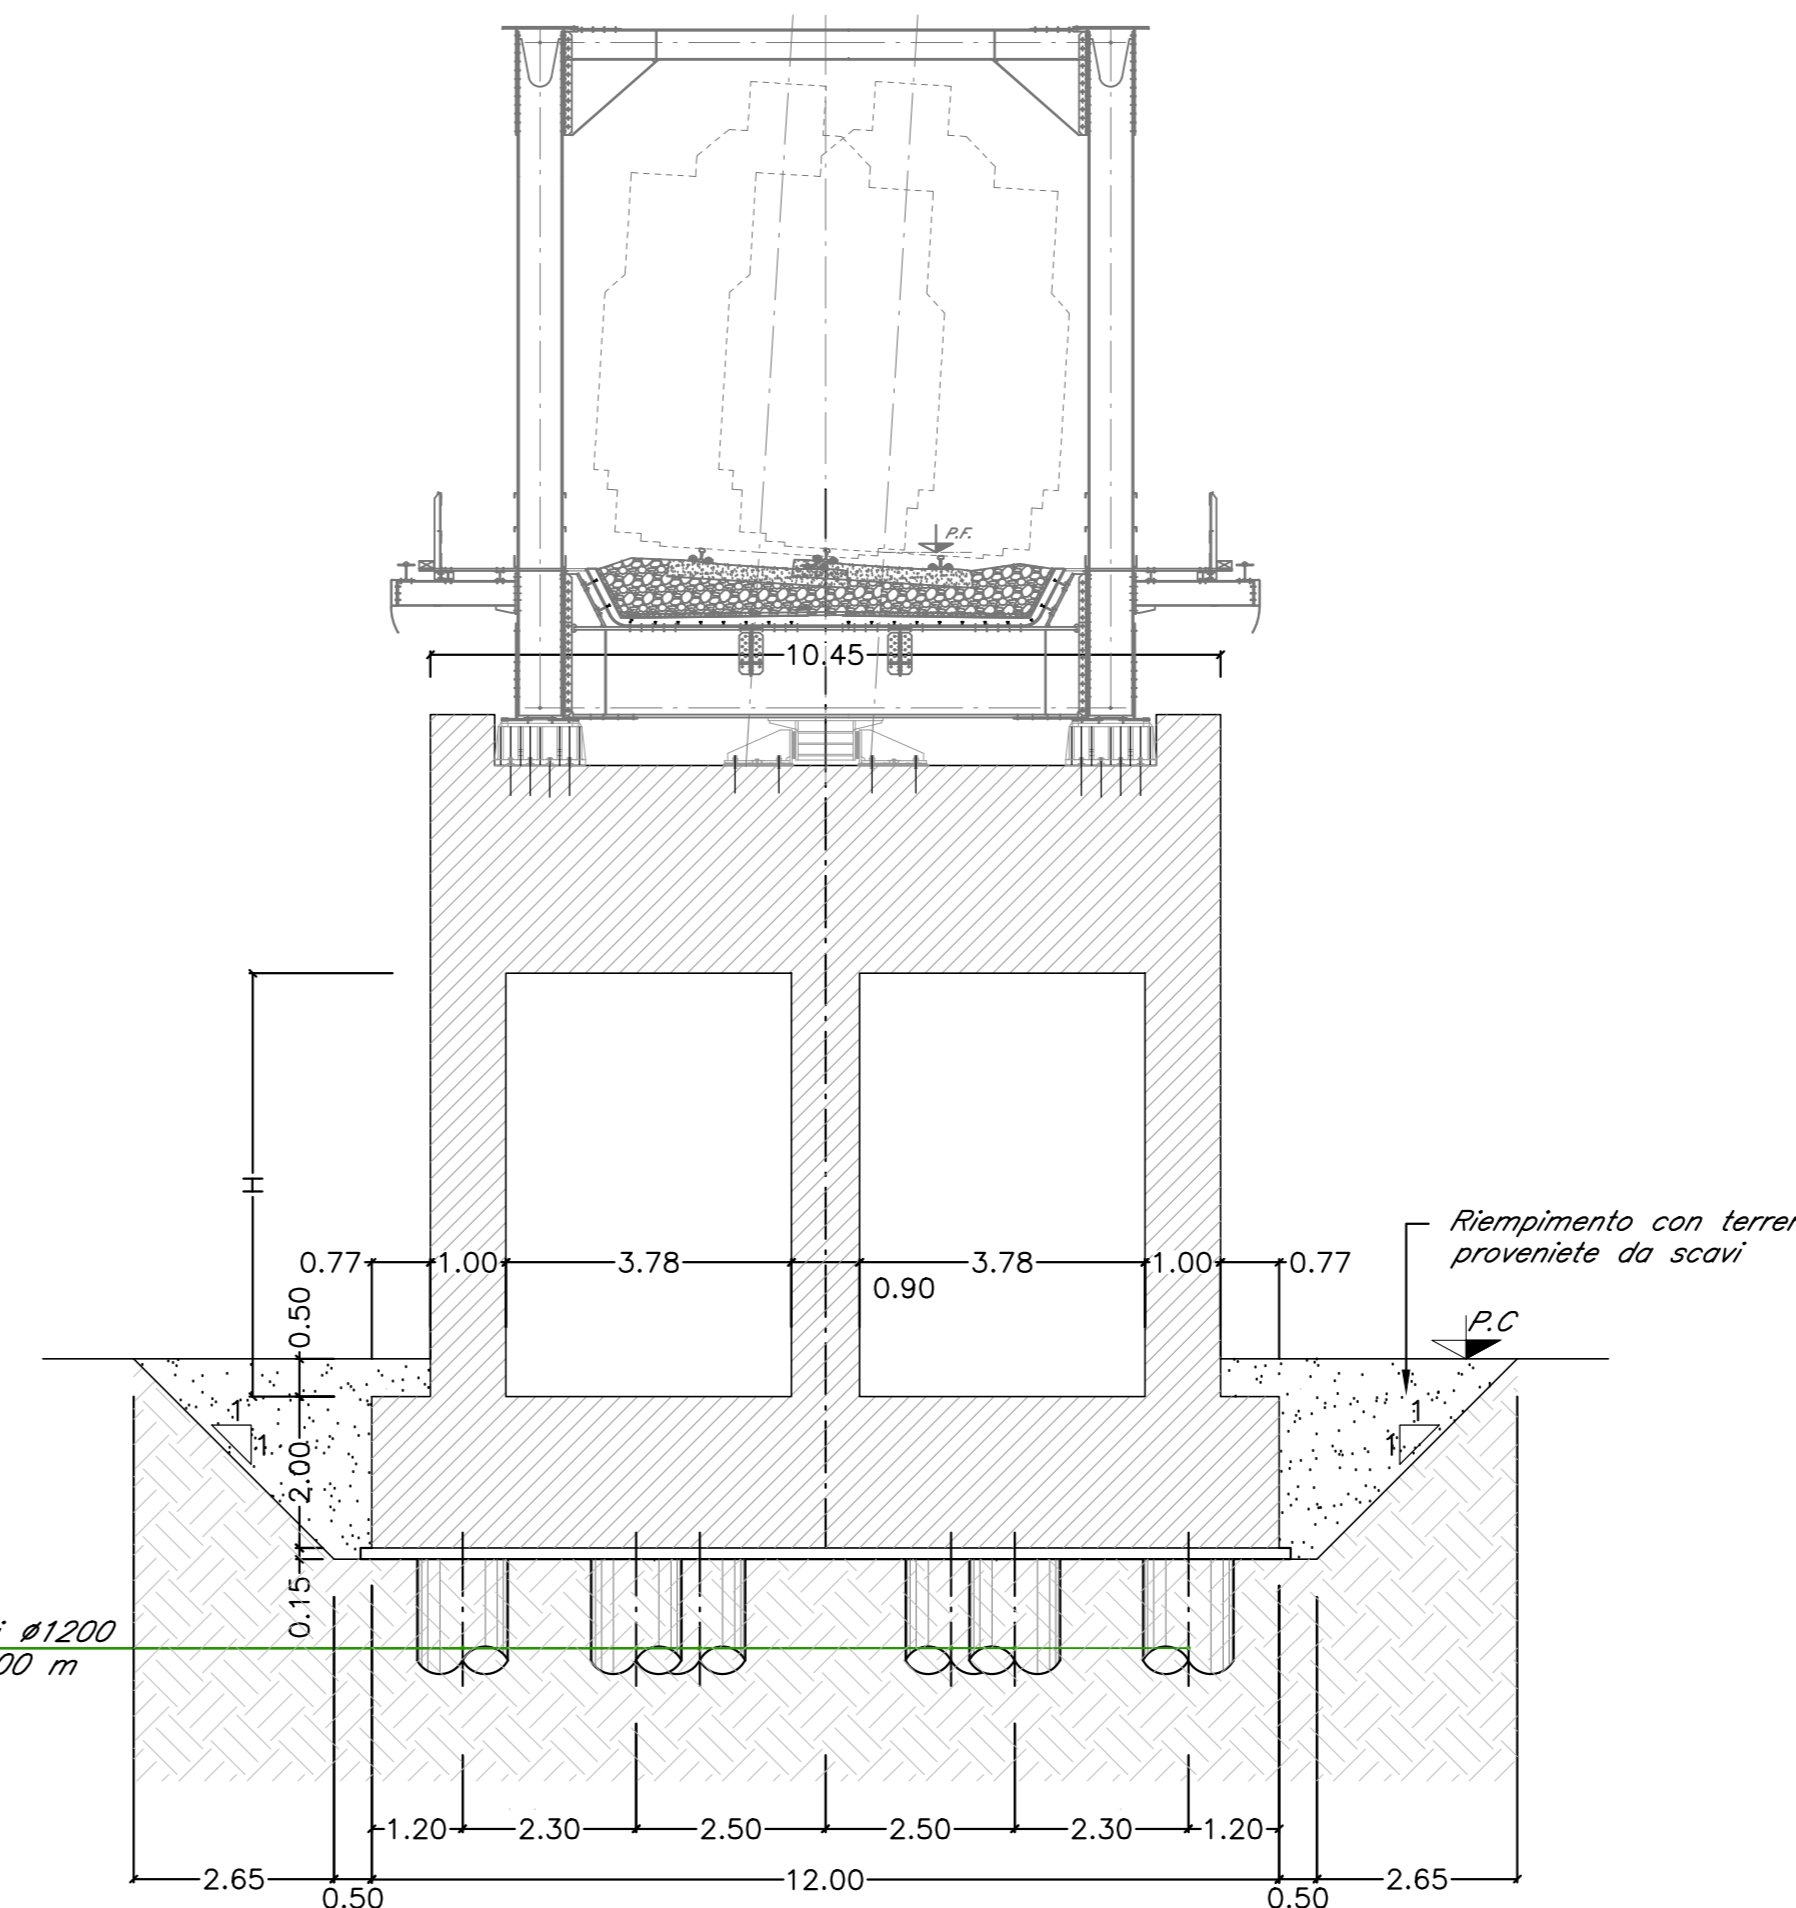

PILA. SEZIONE TRASVERSALE - CAMPATA L=30m
SCALA 1:100

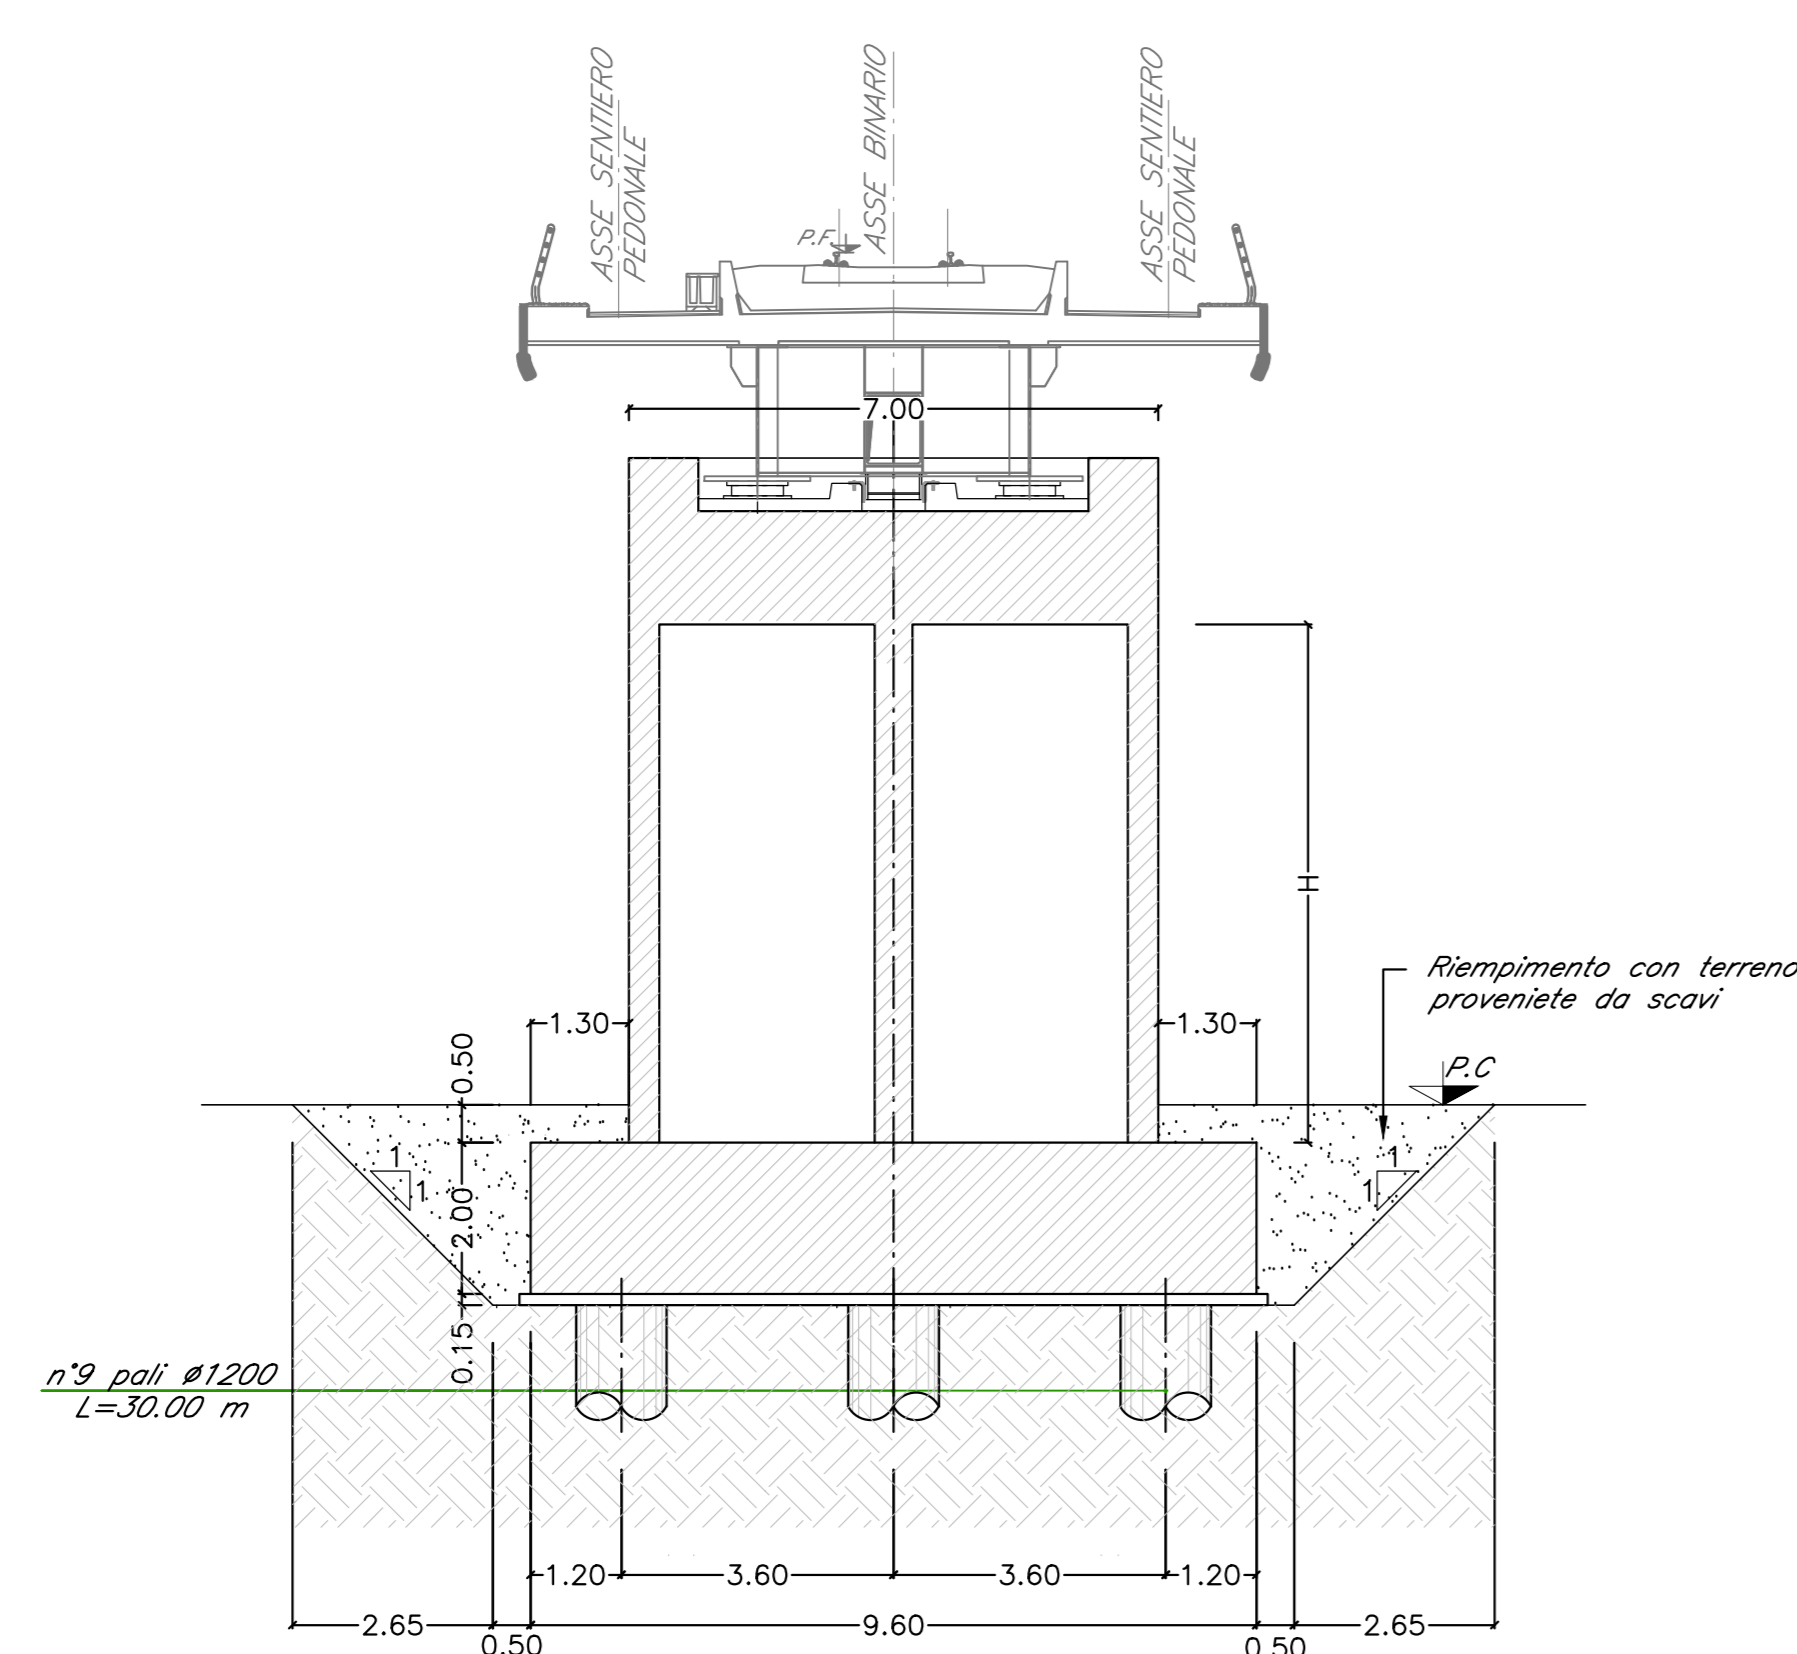

QUADRO D'UNIONE



LEGENDA

- VIABILITA' DEFINITIVA
- VIABILITA' PROVVISORIA

COMMITTENTE: **RFI** RETE FERROVIARIA ITALIANA GRUPPO FERROVIE DELLO STATO ITALIANE

PROGETTAZIONE: **ITALFERR** GRUPPO FERROVIE DELLO STATO ITALIANE

COLLEGAMENTO DIRETTO CON LE LINEE METAPONTO-REGGIO CALABRIA E COSENZA - SIBARI

S.O. COORDINAMENTO DI SISTEMA E PFTE
PROGETTO DI FATTIBILITA' TECNICA ED ECONOMICA

BRETELLA DI SIBARI

VI01
PIANTA FONDAZIONI, SEZIONE LONGITUDINALE E SEZIONI TIPO

SCALA: **VARIE**

Rev.	Descrizione	Redatto	Data	Verificato	Data	Approvato	Data	Autorizzato	Data
A	Emissione esecutiva	CCC	Marzo 2023	F. Basso	Marzo 2023	CCC	Marzo 2023		Marzo 2023

File: 01_A.dwg n. Elab.: