



PIANTA IMPALCATO
SCALA 1:100

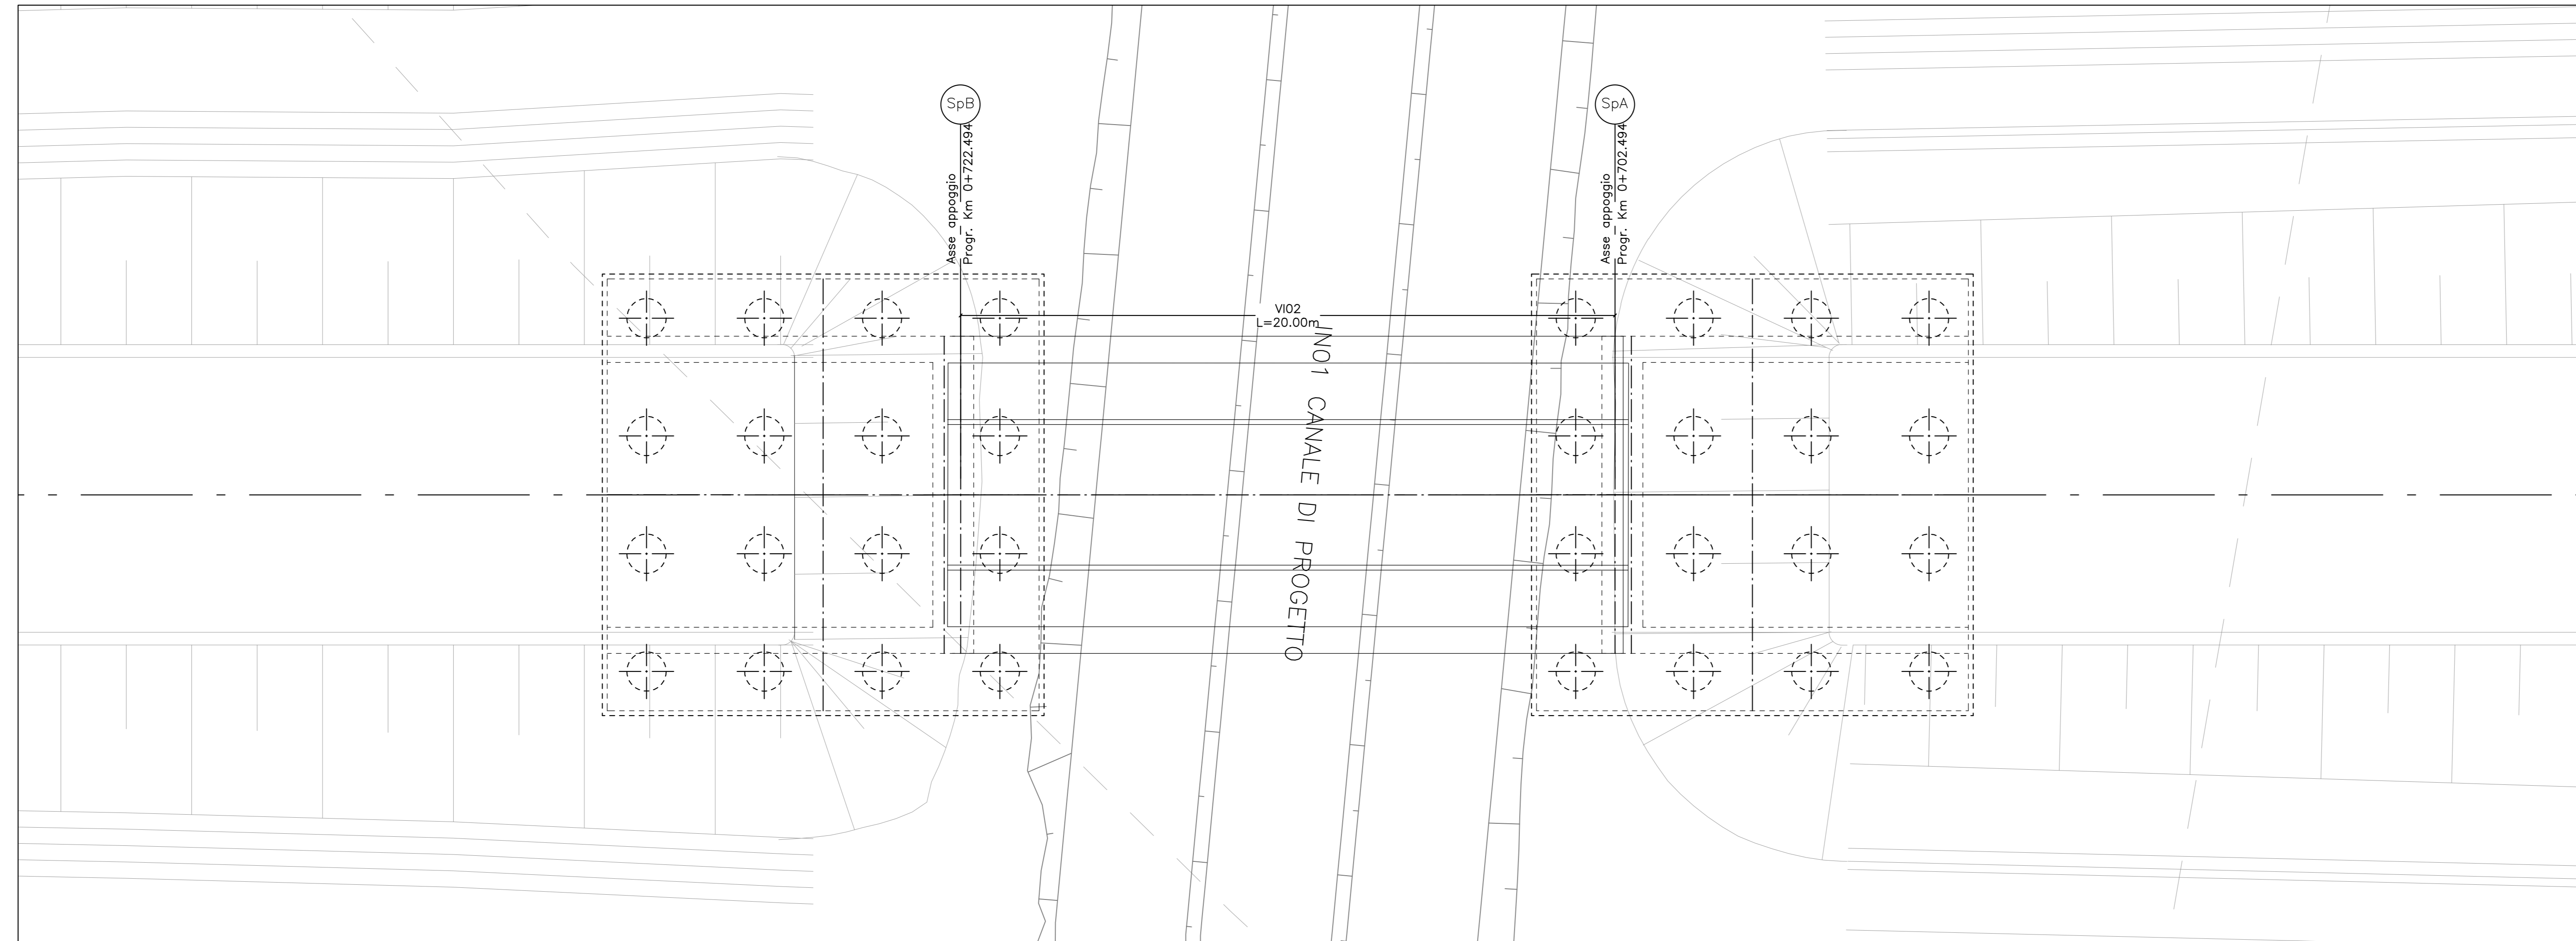

PROSPETTO LONGITUDINALE
SCALA 1:100

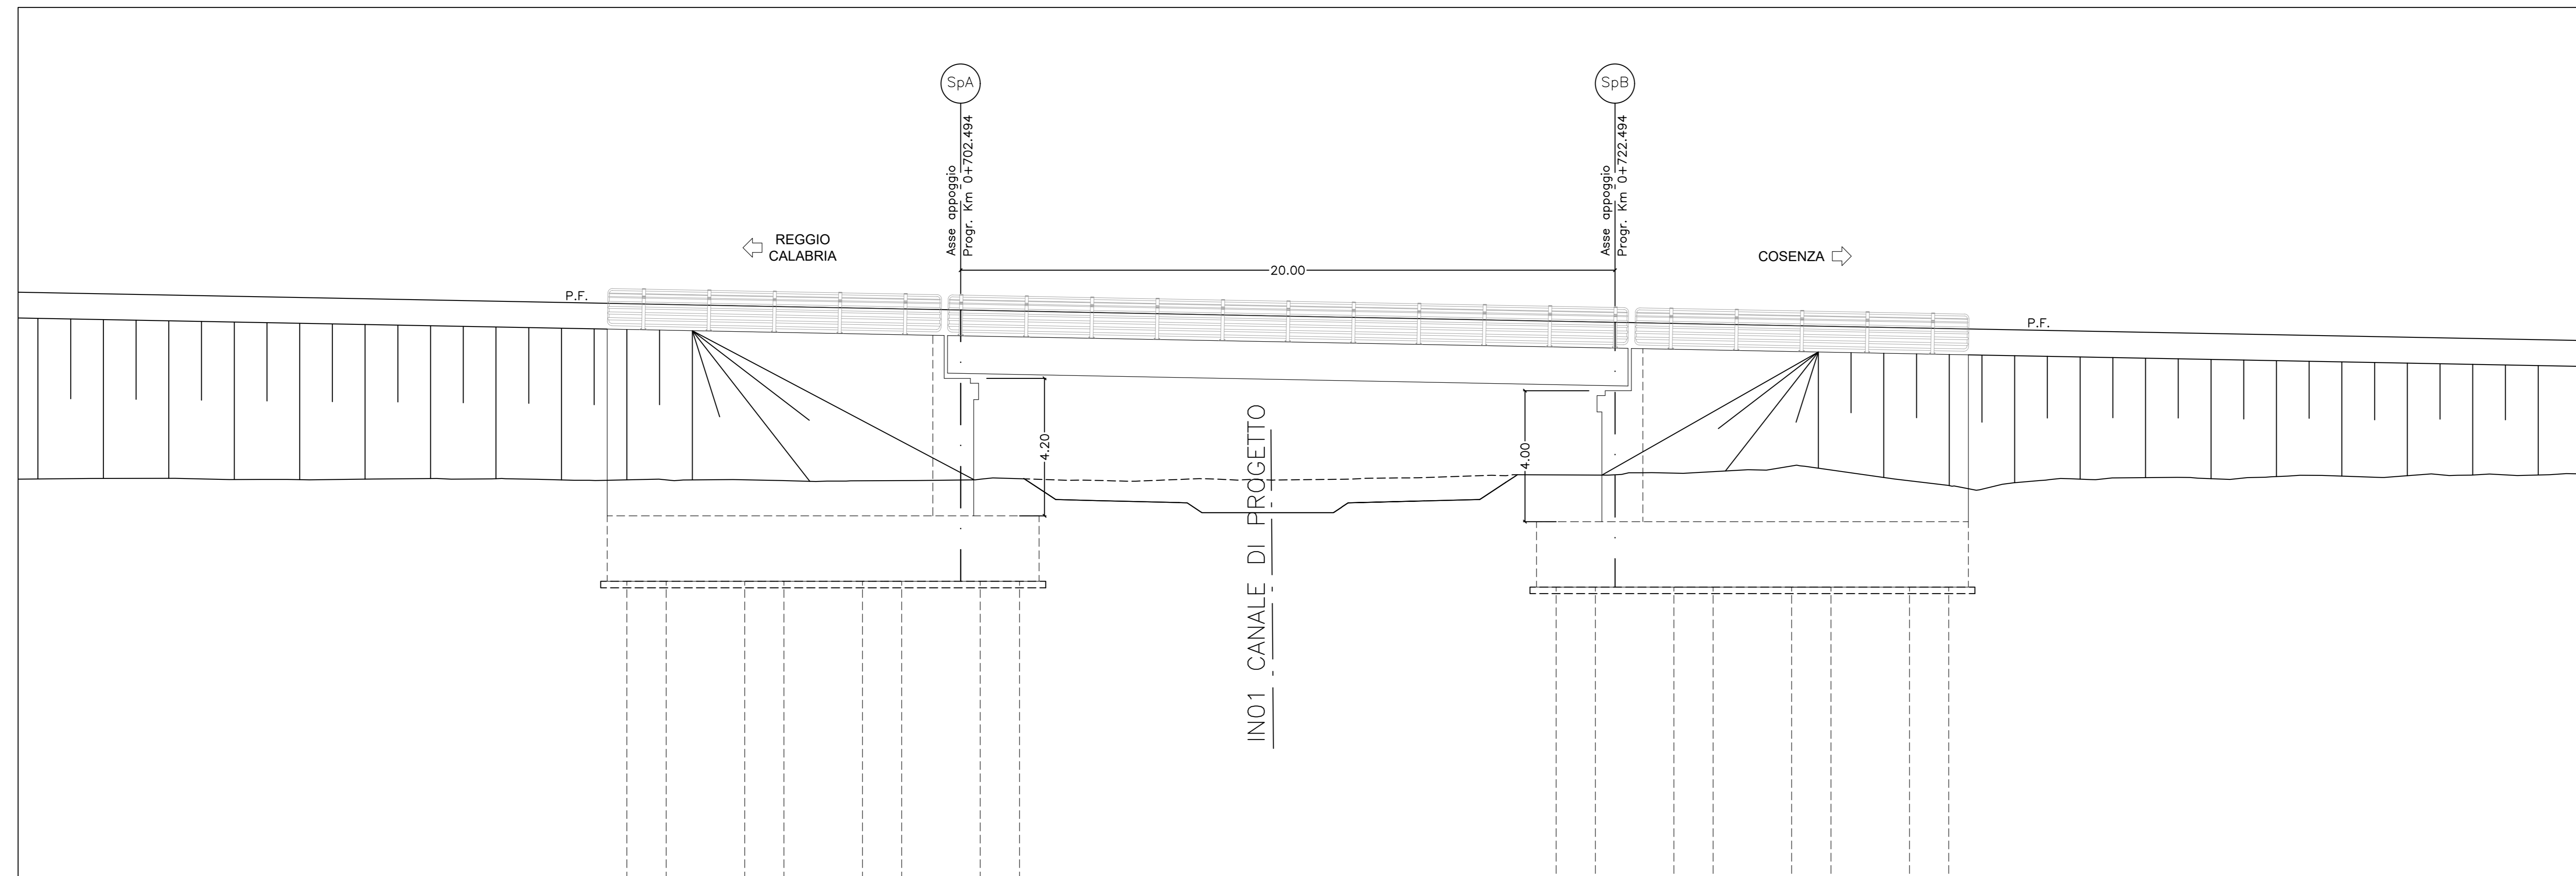

QUADRO D'UNIONE



COMMITTENTE:
RFI
RIF. FERROVIARIA ITALIANA
GRUPPO FERROVIE DELLO STATO ITALIANE

PROGETTAZIONE:
ITALFERR
GRUPPO FERROVIE DELLO STATO ITALIANE

**COLLEGAMENTO DIRETTO CON LE LINEE
METAPONTO-REGGIO CALABRIA E COSENZA - SIBARI**

S.O. COORDINAMENTO DI SISTEMA E PFTE
PROGETTO DI FATTIBILITA' TECNICA ED ECONOMICA

BRETELLA DI SIBARI

VI02
PIANTA IMPALCATO E PROSPETTO

SCALA:
1:100

COMMESSA LOTTO FASE ENTE TIPO DOC. OPERA/DISCIPLINA PROGR. REV.
RC2V 00 R 14 P8 V10200 001 A

Rev.	Descrizione	Redatto	Data	Verificato	Data	Approvato	Data	Autorizzato	Data
A	Emissione esecutiva	CC	Marzo 2023	CC	Marzo 2023	CC	Marzo 2023		

File: RC2V00R14P8V1020001A A.dwg n. Elab.: